

Planta Baixa - 3º pavimento (x1)

Área: 216,82m²

Escala: 1/75

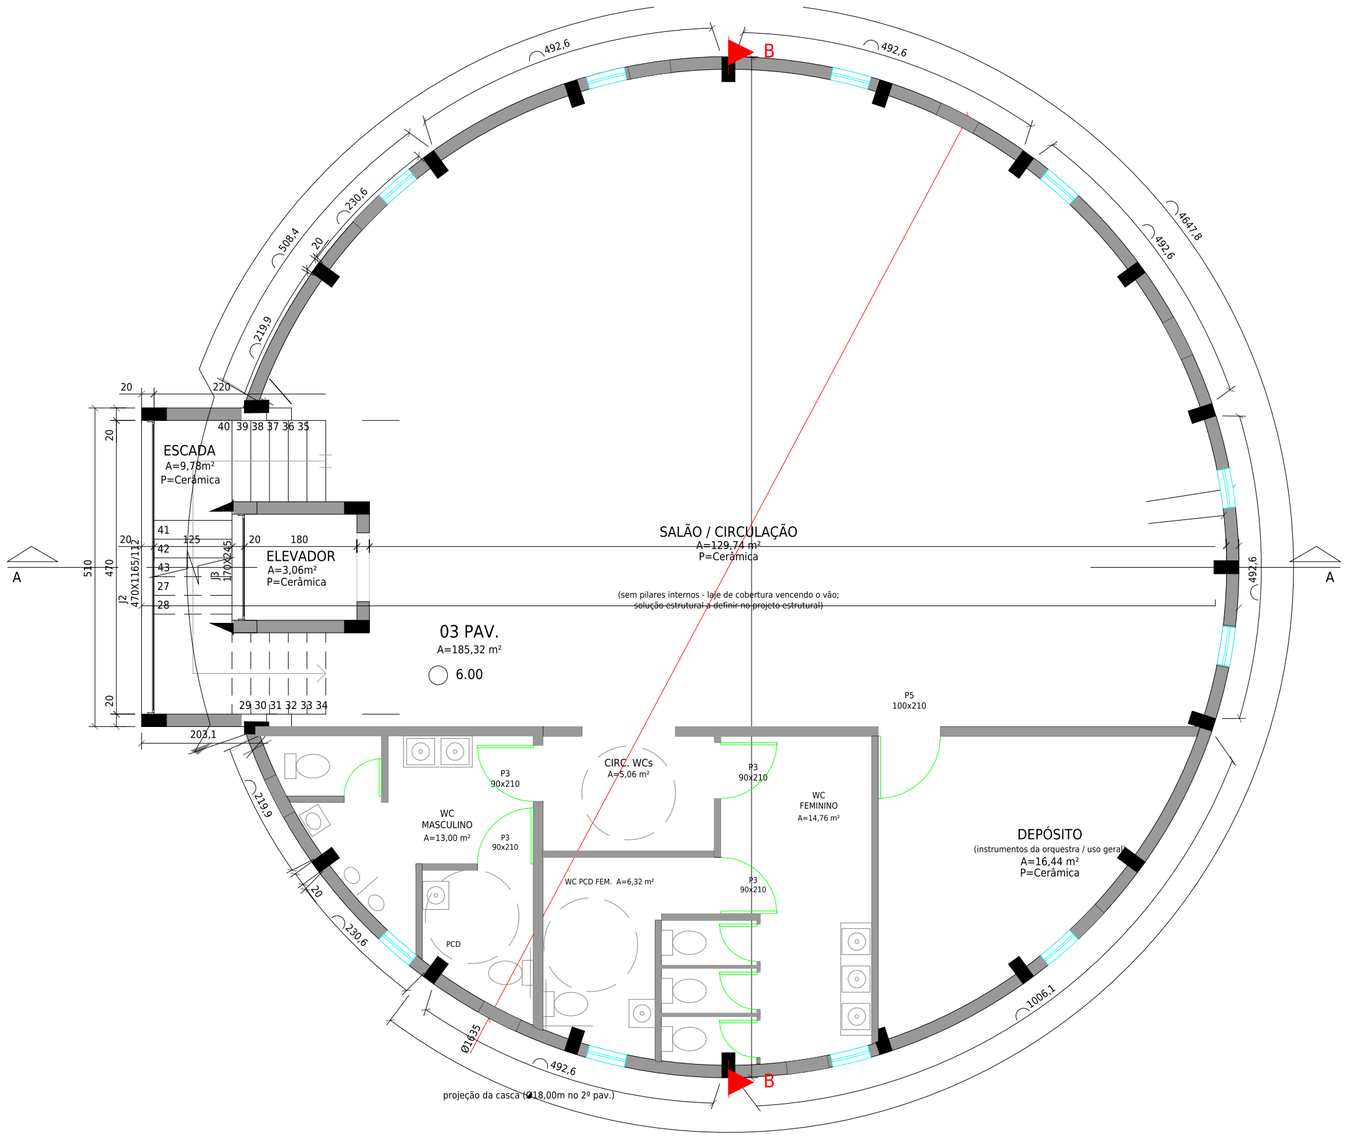

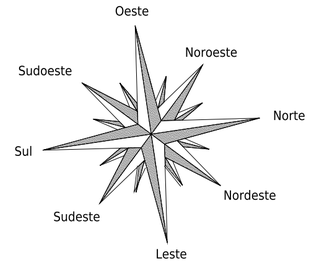

R08	REV. PREFEITURA MUNICIPAL DE SÃO SEBASTIÃO DO CAÍ	20/10/2026
R00	EMISSÃO INICIAL	28/01/2026
VERSÃO	DISCRIMINAÇÃO	DATA

IRB ENGENHARIA E CONSTRUÇÕES LTDA

Rua Hugo Afonso Engeroff, 815, Sala 02

Nova Colúmbia | Bom Princípio – RS

Fone: (51) 99749-2063

PREFEITURA MUNICIPAL DE SÃO SEBASTIÃO DO CAÍ

Projeto/Local

PROJETO ARQUITETÔNICO

BERGAMOTÃO – PARQUE CENTENÁRIO MUNICIPAL

Revitalização, modernização e ampliação da infraestrutura do Parque Centenário Municipal e entorno turístico

RUA MARINO BOHN, B. VILA RICA – S.S. DO CAÍ – RS

Proprietário

MUNICÍPIO DE SÃO SEBASTIÃO DO CAÍ

Responsável Técnico Ismael Bourscheid

Digitally signed by Ismael Bourscheid
Date: 2026.11.13 10:46:32 -03'00'

Engº Civil ISMAEL BOURSCHEID – CREA-RS 240104

Área Intervenção	Versão	Data	Escala	Arquivo	Desenho
5.636,50 m²	R08	outubro 26	1/75	01 - BERGAMOTÃO_REV08_20_10_2026.dxf	ISMAEL

Especificações

PLANTA BAIXA – 3º PAVIMENTO

Prancha

06