

Corte AA


Escala: 1/75

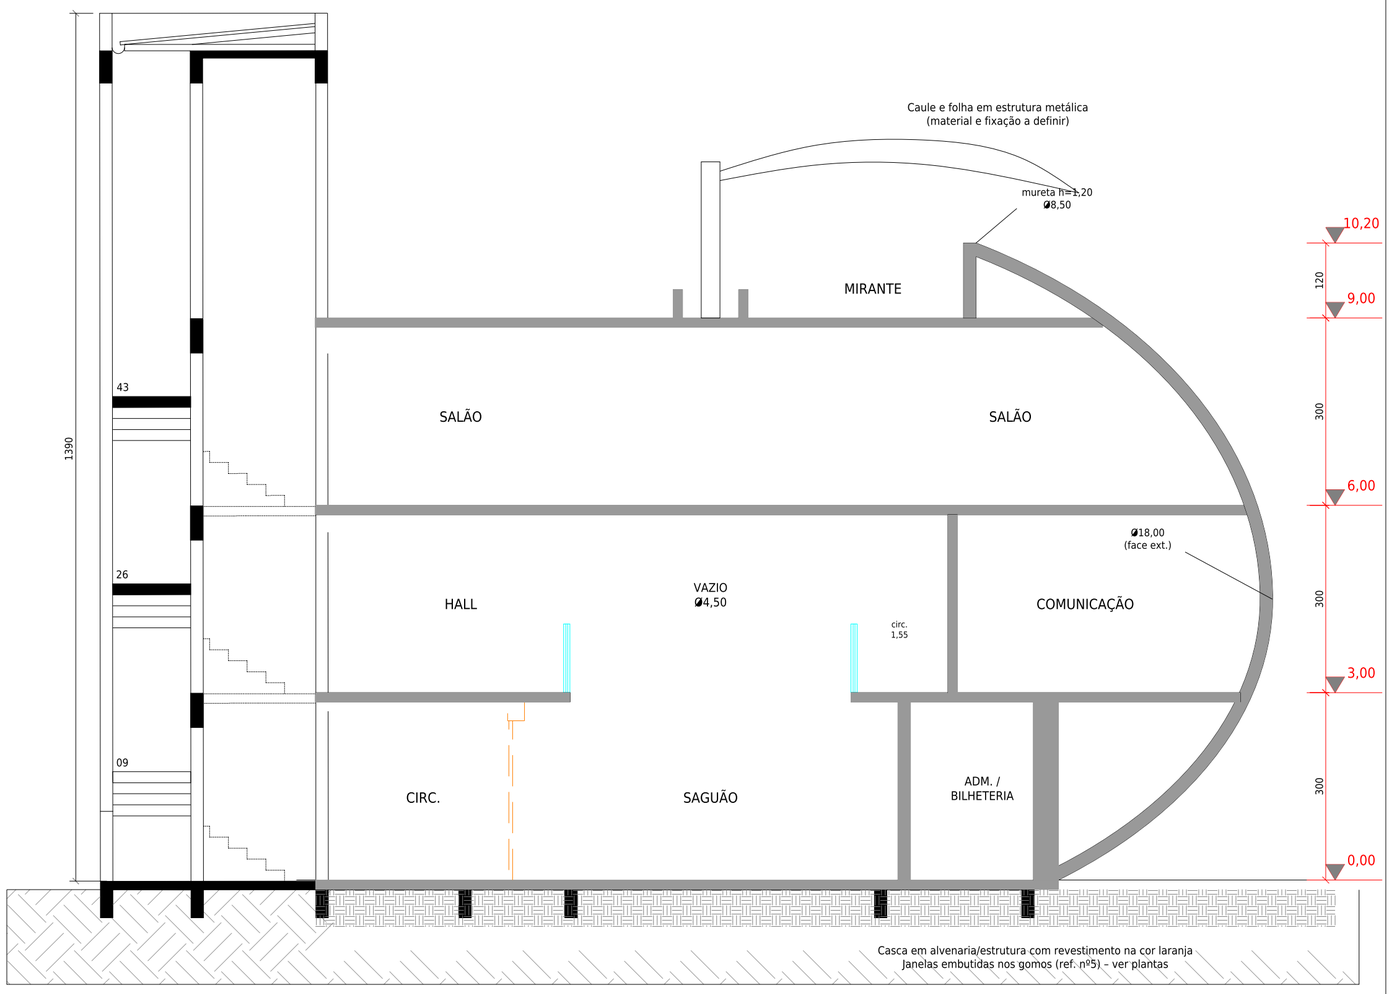

Corte BB

Escala: 1/75

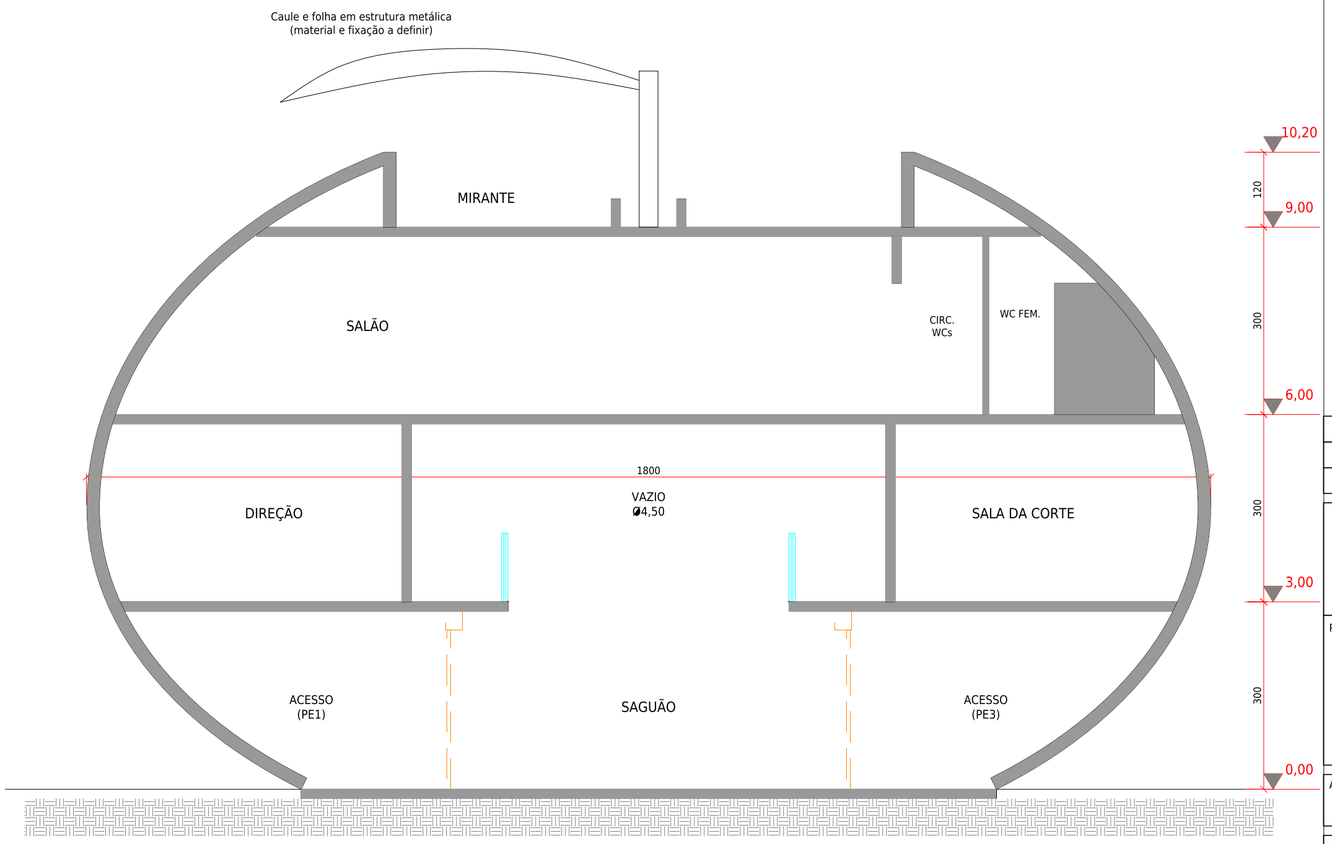

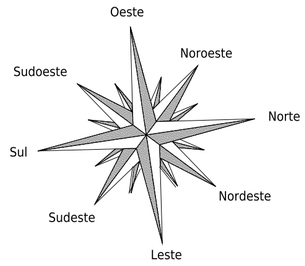

R08	REV. PREFEITURA MUNICIPAL DE SÃO SEBASTIÃO DO CAÍ	20/10/2026
R00	EMISSÃO INICIAL	28/01/2026
VERSÃO	DISCRIMINAÇÃO	DATA

IRB ENGENHARIA E CONSTRUÇÕES LTDA
Rua Hugo Afonso Engeroff, 815, Sala 02
Nova Colúmbia | Bom Princípio – RS
Fone: (51) 99749-2063

PREFEITURA MUNICIPAL DE SÃO SEBASTIÃO DO CAÍ

Projeto/Local

PROJETO ARQUITETÔNICO

BERGAMOTÃO – PARQUE CENTENÁRIO MUNICIPAL

Revitalização, modernização e ampliação da infraestrutura do Parque Centenário Municipal e entorno turístico

RUA MARINO BOHN, B. VILA RICA – S.S. DO CAÍ – RS

Proprietário

MUNICÍPIO DE SÃO SEBASTIÃO DO CAÍ

Responsável Técnico Ismael Bourscheid
Digitally signed by Ismael Bourscheid
Date: 2026.11.13 10:49:13 -03'00'

Engº Civil ISMAEL BOURSCHEID – CREA-RS 240104

Área Intervenção	Versão	Data	Escala	Arquivo	Desenho
5.636,50 m²	R08	outubro 26	1/75	01 - BERGAMOTÃO_REV08_20_10_2026.dxf	ISMAEL

Especificações

CORTES AA E BB

Prancha

09