


## PILARES DE FUNDAÇÃO

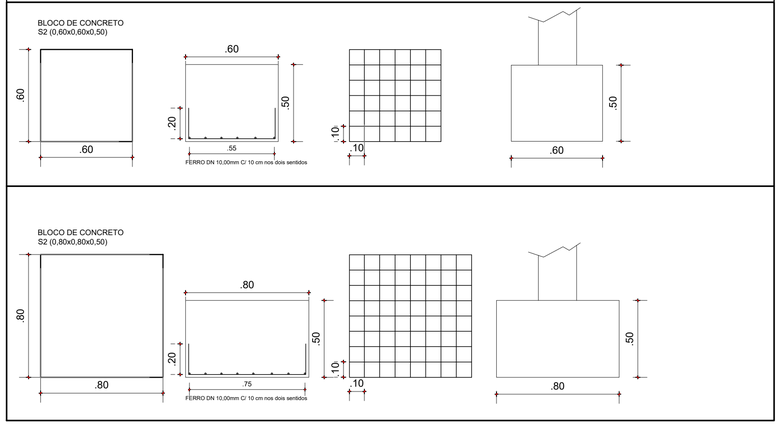


## PILARES

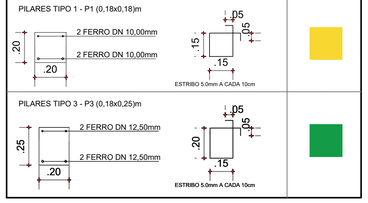


## VIGAS

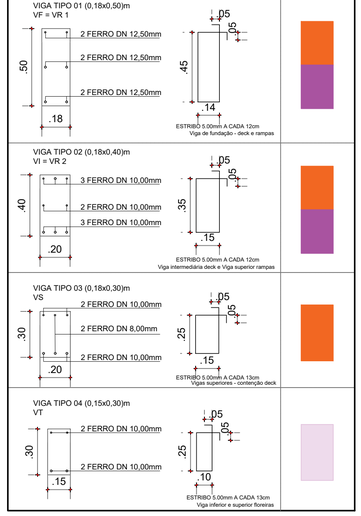


| Características dos materiais | |
|---|---|
| fck (MPa) | Ecs (kgf/cm²) |
| 25 | 241500 |


Dimensão máxima do agregado = 19 mm

## Detalhe 1 (esc. 1:30)


8cm Piso Armado


## PISO RAMPAS

**PROJETO ESTRUTURAL - DETALHAMENTO**
ESCALA: 1/30

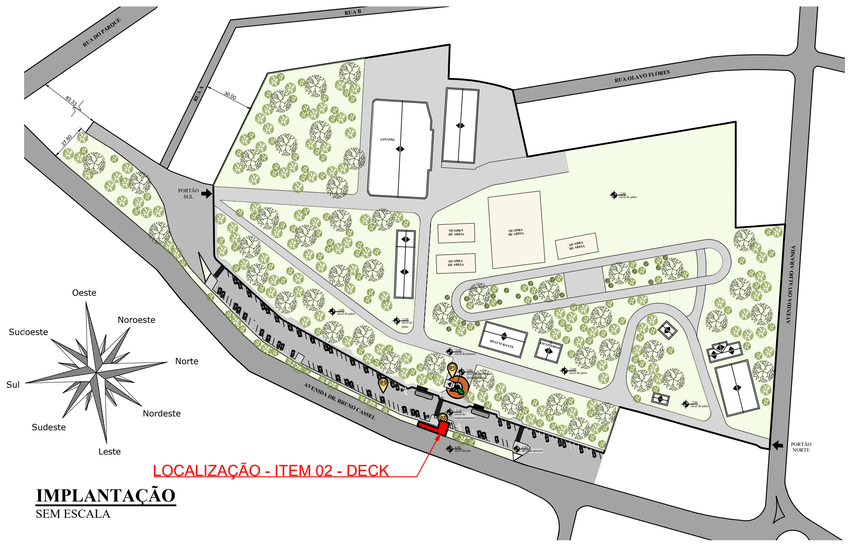


**IMPLANTAÇÃO**
SEM ESCALA

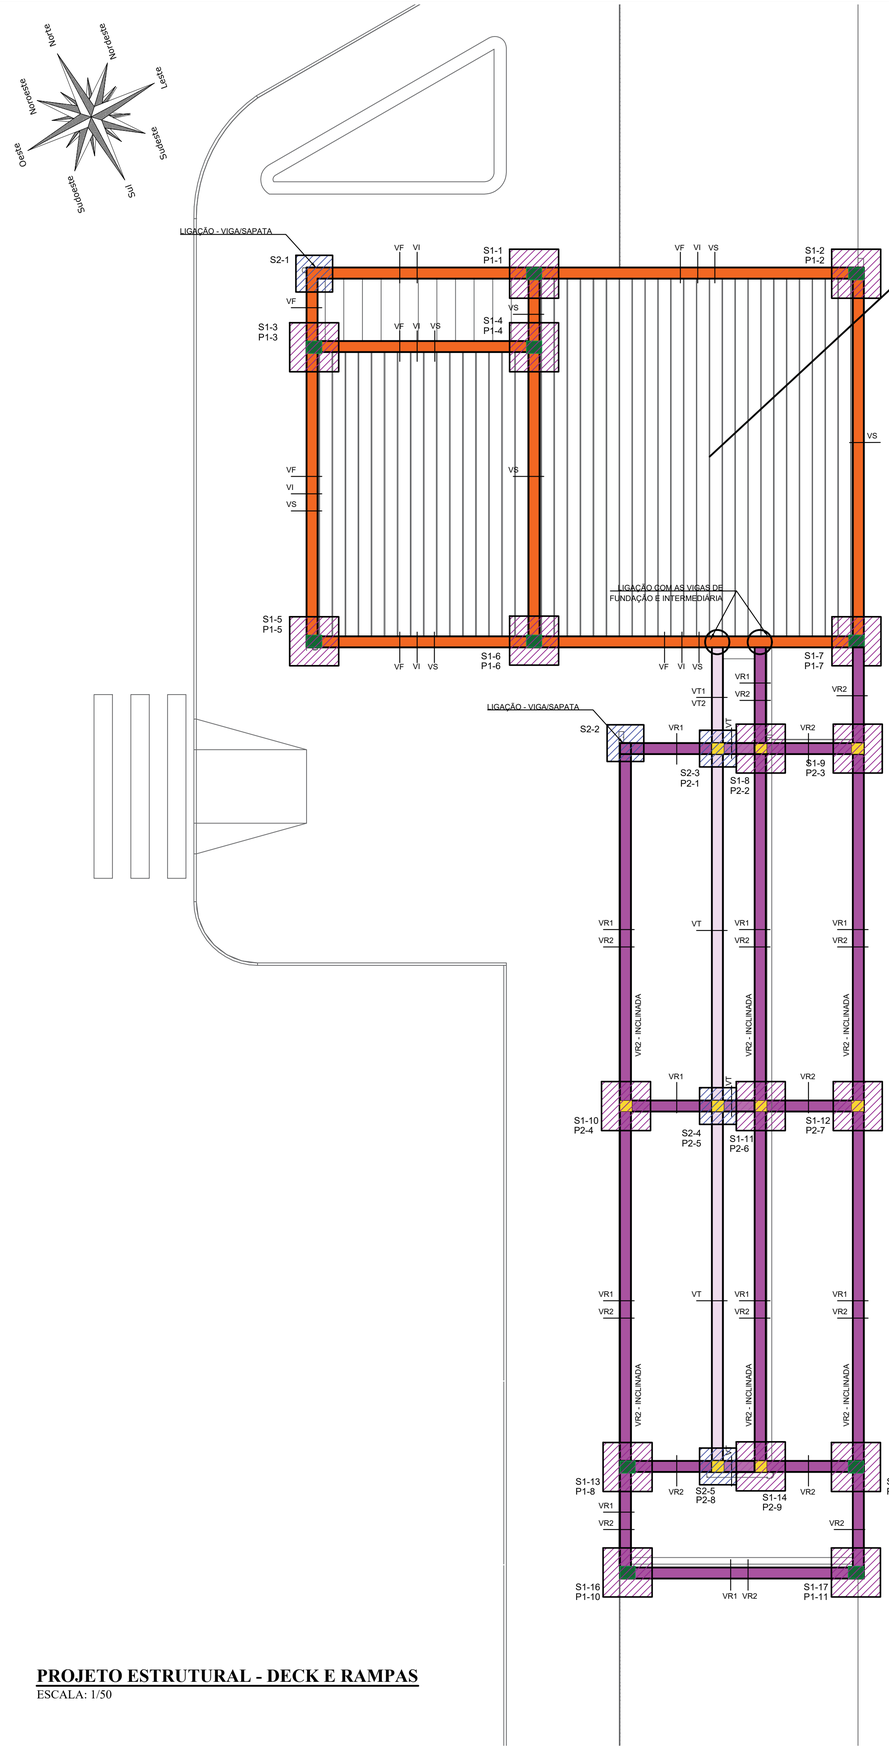

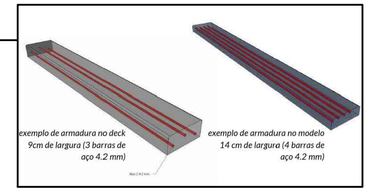
Piso deck em concreto armado com barras de aço de diâmetro 4.2 mm.
Carga máxima distribuída de 200 kg/peça e carga máxima aplicada (pontual) 100 kg/peça.

**PROJETO ESTRUTURAL - DECK E RAMPAS**
ESCALA: 1/50

MUNICÍPIO DE S. Sebastião do Caí
Rua Mal. Floriano Peixoto, 428 - Centro
São Sebastião do Caí - RS, 95760-000

TÍTULO: Revitalização, Modernização e Ampliação da Infraestrutura do Parque Centenário Municipal e Entorno Turístico.

INTERVENÇÃO: 715m
ESCALA: Indicada
DATA: Janeiro/2026
PRANCHA: E-1

LOCAL: -R. Olavo Flores, 180, São Sebastião do Caí - RS, 95760-000

PROPRIETÁRIO: JOAO MARCOS DUARTE GUARA:99701501372 Assinado de forma digital por JOAO MARCOS DUARTE GUARA:99701501372 Dados: 2026.01.28 15:02:03 -03'00'
PREFEITURA MUNICIPAL DE SÃO SEBASTIÃO DO CAÍ.

RESP. TÉCNICO: Marcio Morales Cezar Assinado de forma digital por Marcio Morales Cezar Dados: 2026.01.28 17:27:33 -03'00'
MARCIO MORALES CEZAR
CREA RS 114-134

ESTRUTURAL - DECK - RAMPAS