
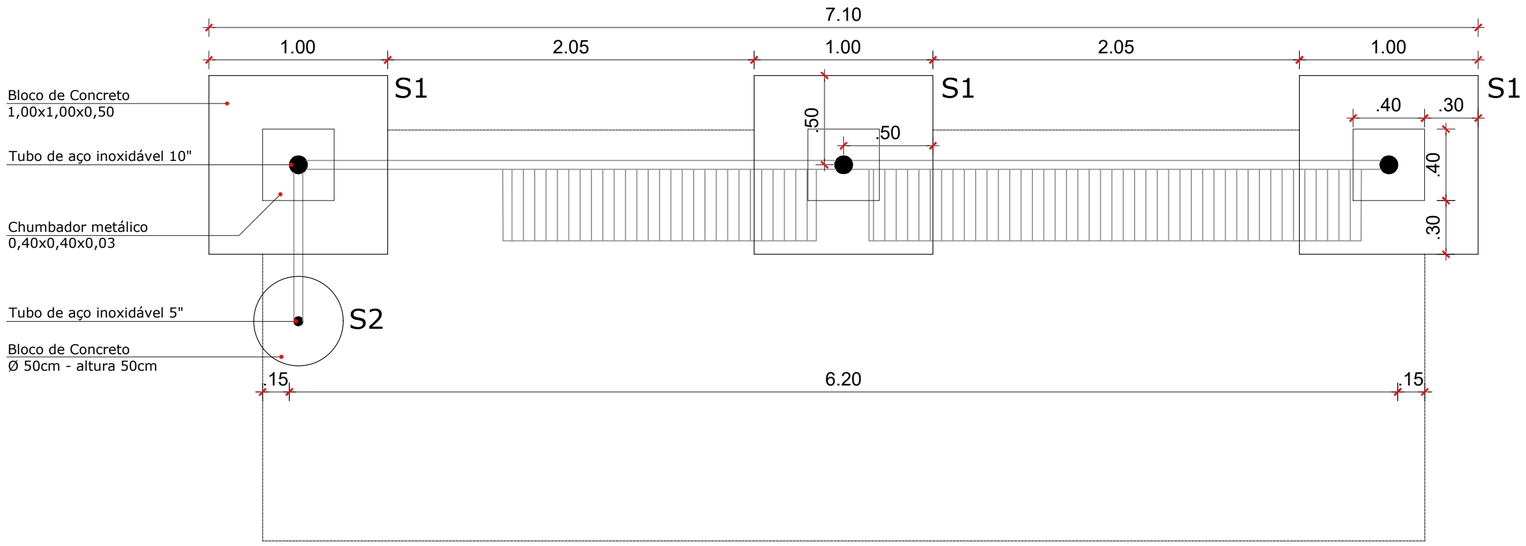



# Planta baixa

Escala: 1/25


BLOCO DE CONCRETO S1 - 3 UNIDADES
(1,00x1,00x0,50)

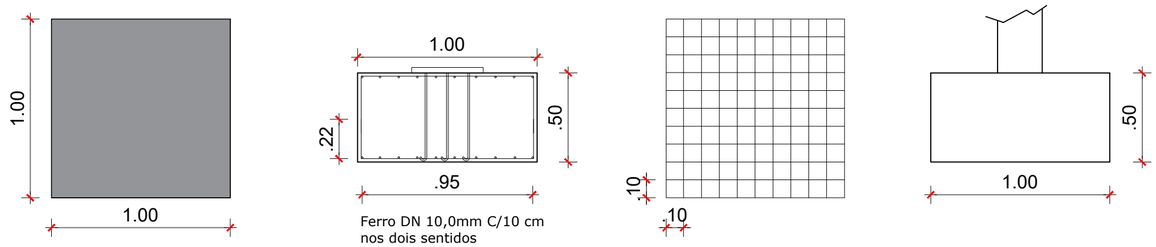


# Sapatas - Detalhamento

Escala: 1/25


CHUMBADORES - 3 UNIDADES
(0,40x0,40x0,03)

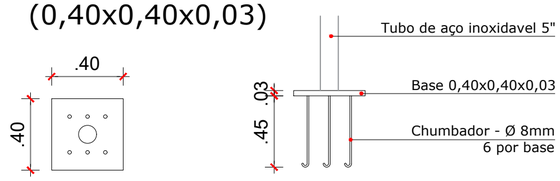


# Chumbadores - Detalhamento

Escala: 1/25

BLOCO DE CONCRETO S2 - 1 UNID
(Ø 50cm - h = 50cm)

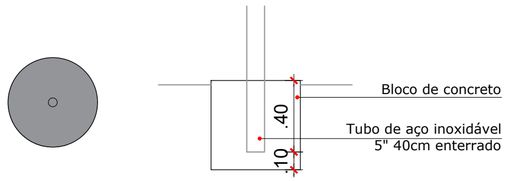


# Sapatas - Detalhamento

Escala: 1/25

MUNICÍPIO DE
S. Sebastião do Caí

Rua Mal. Floriano Peixoto, 426 - Centro
São Sebastião do Caí - RS, 95760-000

TÍTULO:

**REVITALIZAÇÃO, MODERNIZAÇÃO E AMPLIAÇÃO DA INFRAESTRUTURA DO PARQUE CENTENÁRIO MUNICIPAL E ENTORNO TURÍSTICO**

INTERVENÇÃO: 5.636,50m²

ESCALA: 1/25

DATA: Janeiro/2026

PRANCHA: E-3

LOCAL: Rua Marino Bohn, Bairro Vila Rica - Município de São Sebastião do Caí / RS

PROPRIETÁRIO: JOAO MARCOS DUARTE GUARA:99710501372 — Assinado de forma digital por JOAO MARCOS DUARTE GUARA:99710501372 Dados: 2026.01.28 20:13:29 -03'00'

PREFEITURA MUNICIPAL DE SÃO SEBASTIÃO DO CAÍ.

RESP. TÉCNICO: Marcio Morales Cezar — Assinado de forma digital por Marcio Morales Cezar Dados: 2026.01.28 17:28:53 -03'00'

**Projeto Estrutural - Fundação**

Paradas de ônibus