
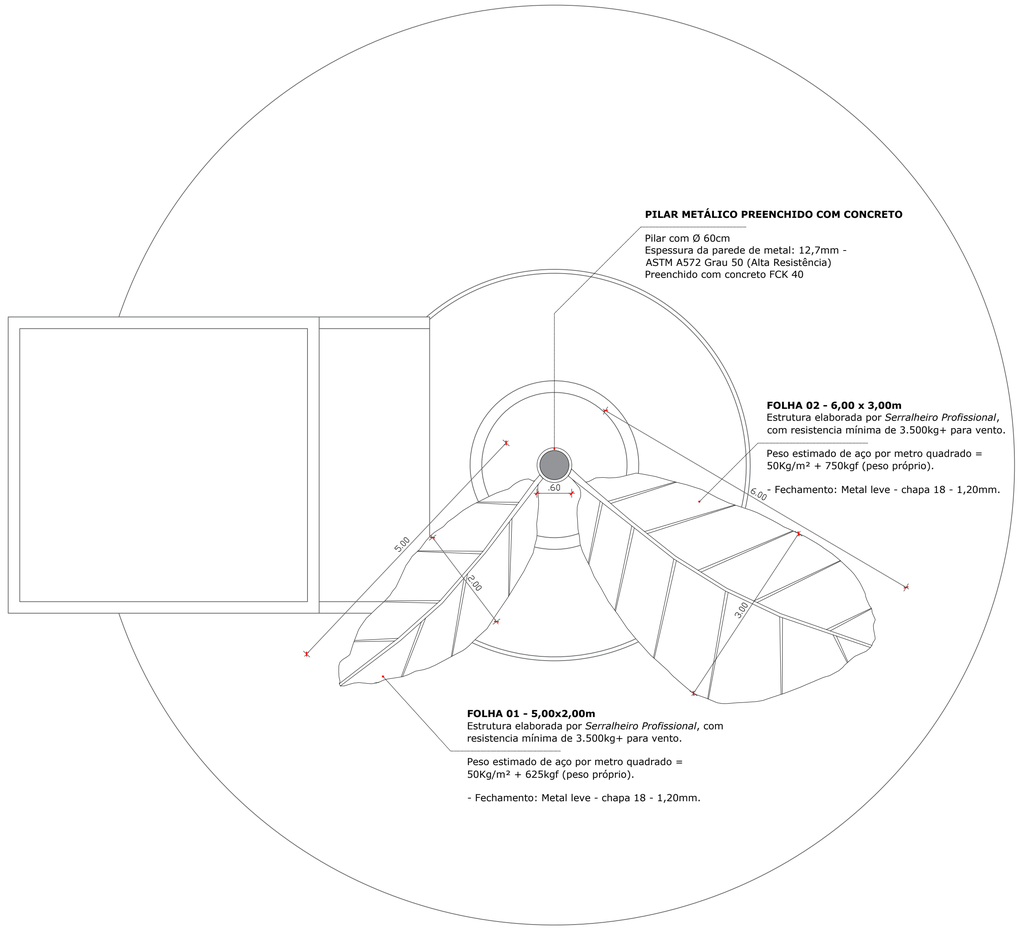



Planta Baixa - Detalhamento "folhas"

Escala: 1/75

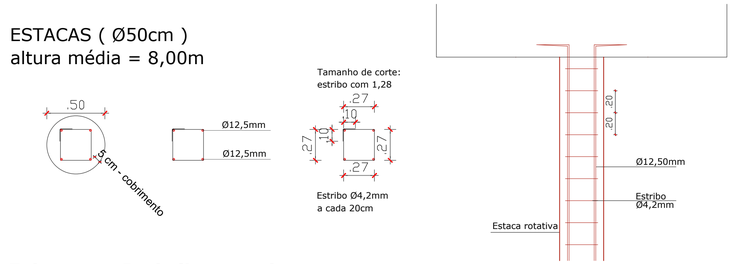

Estacas - Detalhamento


Escala: 1/25

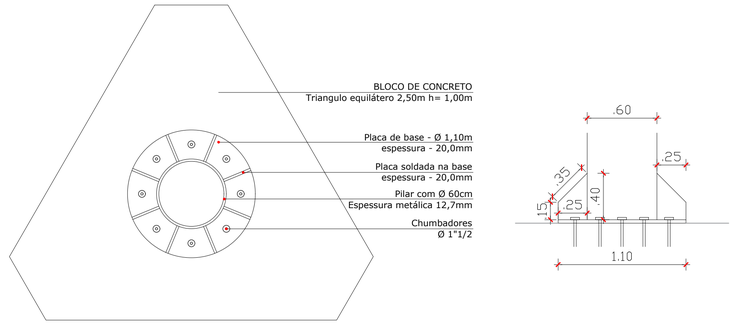

Chumbadores - Detalhamento

Escala: 1/25

BLOCO DE CONCRETO S1 - 1 UNIDADE
(Triangulo equilátero 2,50m h= 1,00m)

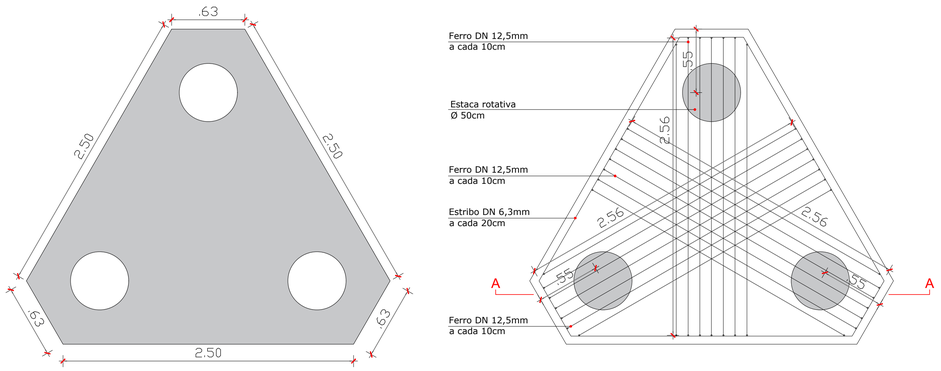

Sapata - Detalhamento

Escala: 1/25

MUNICÍPIO DE
S. Sebastião do Caí
Rua Mal. Floriano Peixoto, 426 - Centro
São Sebastião do Caí - RS. 95760-000

TÍTULO:

REVITALIZAÇÃO, MODERNIZAÇÃO E AMPLIAÇÃO DA INFRAESTRUTURA DO PARQUE CENTENÁRIO MUNICIPAL E ENTORNO TURÍSTICO

INTERVENÇÃO: 5.636,50m²
ESCALA: 1/50 e 1/25
DATA: Janeiro/2026
PRANCHA: E - 4

LOCAL: Rua Marino Bohn, Bairro Vila Rica - Município de São Sebastião do Caí / RS

PROPRIETÁRIO: JOAO MARCOS DUARTE GUIARA:99710501372 — Assinado de forma digital por JOAO MARCOS DUARTE GUIARA:99710501372 Dados: 2026.01.28 09:12:04 -03'00'

PREFEITURA MUNICIPAL DE SÃO SEBASTIÃO DO CAÍ.

RESP. TÉCNICO: Marcio Morales Cezar — Assinado de forma digital por Marcio Morales Cezar Dados: 2026.01.28 17:29:48 -03'00'

Projeto Estrutural

Torre / Caule / Folha da Bergamota