

Localização de Estacas


Escala: 1/75

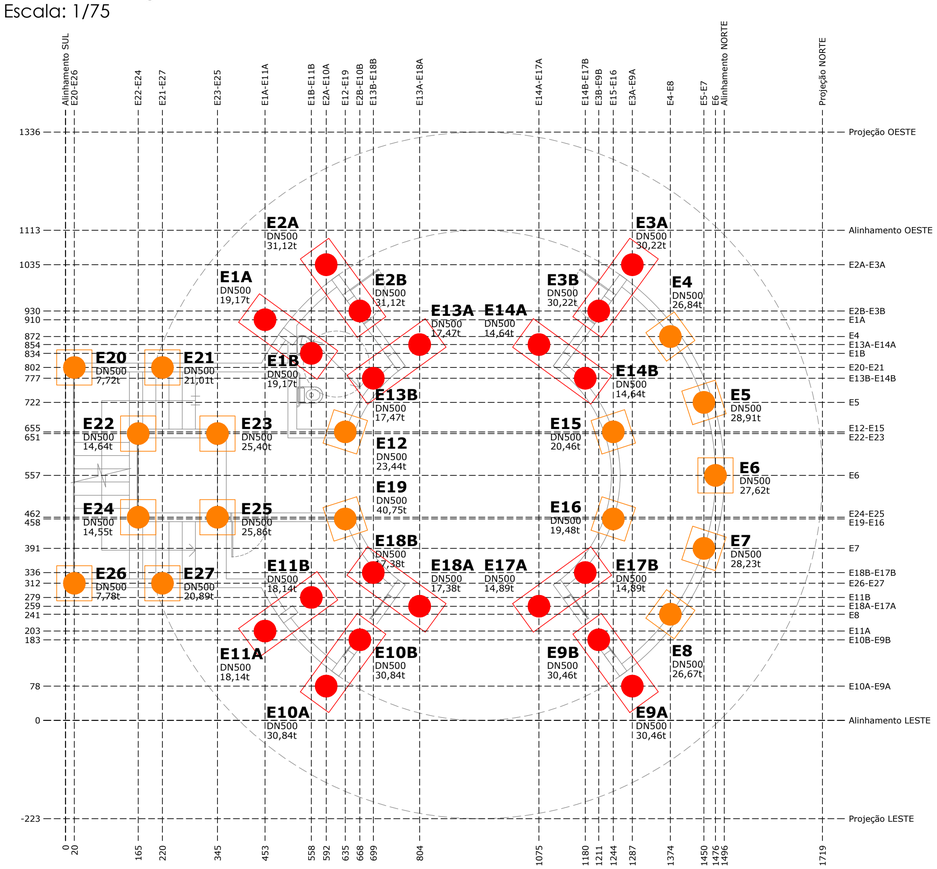

Distância entre Blocos de Fundação


Escala: 1/75

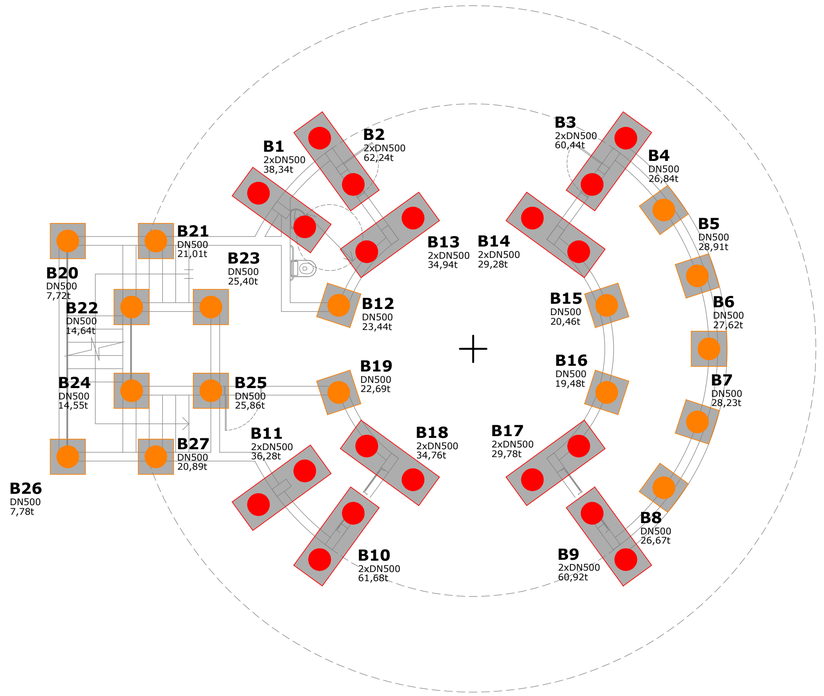

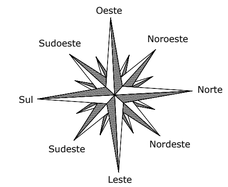


Localização de Pilares

Escala: 1/75

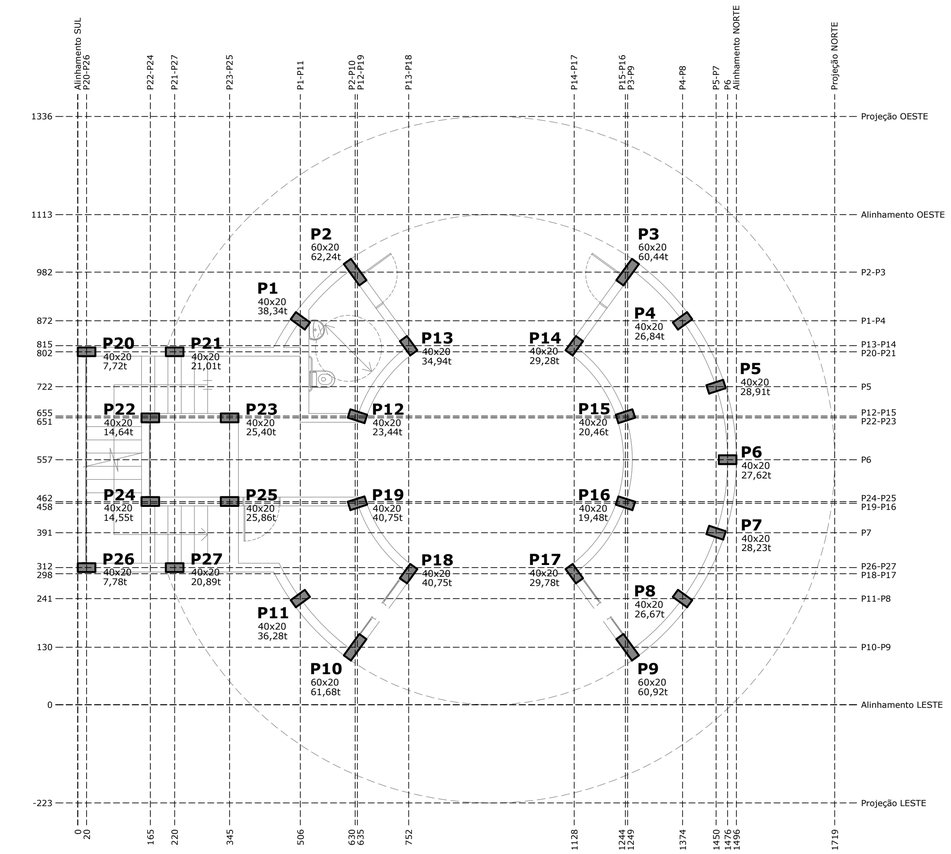

Distância entre Pilares

Escala: 1/75

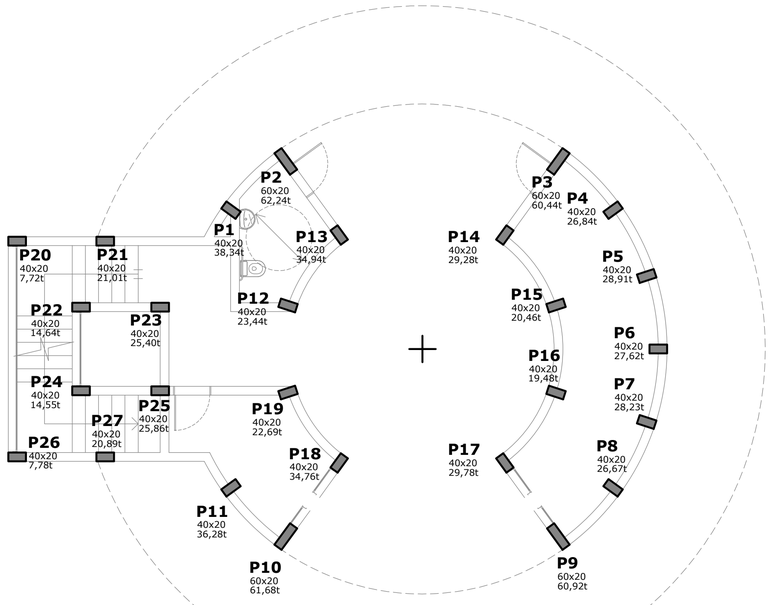

ESPECIFICAÇÕES

- Todas as medidas estão em centímetros;
- Resistência característica do concreto: fck=25MPa;
- Consumo de cimento: > 350 kg/m³;
- Fator água/cimento: < 0,55;
- Tamanho máximo do agregado: 19mm;
- Cobrimento das armaduras das estacas e blocos de fundação: 50mm.

OBSERVAÇÕES

- Antes da instalação das fôrmas dos blocos, deverá ser realizado o arrasamento das estacas;
- Os ganchos em "S" deverão ter o mesmo diâmetro do estribo e serem colocados em todas as alturas de estribos, em cada interseção com as barras longitudinais;
- Prazo mínimo para desforma dos painéis laterais dos blocos de fundação: 3 (três) dias;
- Caso algum bloco de fundação seja executado fora da localização prevista em mais de 5,00 cm (cinco centímetros), deverão ser executadas reforços dimensionados por profissional habilitado - e executados por conta da executante;
- Os blocos de fundação só poderão ser concretados após conferência do projetista, que deverá ser solicitada com, no mínimo, 24 horas de antecedência;

NOTAS

- Todas as especificações estabelecidadas em projeto deverão ser mantidas. A substituição das mesmas somente poderá ser realizada com a anuência do projetista;
- A executante deverá aplicar procedimentos de execução, controle de qualidade e de segurança do trabalho em concordância com as respectivas normas técnicas vigentes.

lucas sebastiany

projetos & gerenciamento | CREA-RS 179.729

Rua Treze de Maio, nº 643, sala 02; Centro - São Sebastião do Caí/RS * (51) 99701 3983 * ldsebastiany@gmail.com

PROJETO

Revitalização, modernização e ampliação da infrastr. do Parque Centenário municipal e entorno turístico

PROJETO	ASSUNTO DA PRANCHA
ESTRUTURAL	Localização de Estacas e Pilares

PROPRIETÁRIO

JOAO MARCOS DUARTE GUARA:99710501372

Assinado de forma digital por JOAO MARCOS DUARTE GUARA:99710501372 Dados: 2026.04.20 22:16:24 -03'00'

P. M. DE SÃO SEBASTIÃO DO CAÍ
CNPJ: 88.370.879/0001-04

RESPONSÁVEL TÉCNICO

Documento assinado digitalmente gov.br LUCAS DEIVID SEBASTIANY Data: 19/04/2026 21:31:55-0300 Verifique em https://validar.iti.gov.br

ENG. LUCAS DEIVID SEBASTIANY
CREA/RS 179.729

DATA

abr/2026

PRANCHA

01/08