CANTEIRO COM FLORES NATIVAS

CRIAÇÃO DE NOVAS VAGAS DE ESTACIONAMENTO PARA VISITANTES - 2,50m x 5,00m. EXECUÇÃO DO PAVIMENTO EM PARALELEPÍPEDOS
ÁREA TOTAL: 1.309,00m²

MEIO-FIO


EXECUÇÃO DE PASSEIO EM PISO INTERTRAVADO DE CONCRETO - ÁREA TOTAL: 545,00m²

PISO INTERTRAVADO EXISTENTE A MANTER

EXECUÇÃO DE CERCAMENTO COMPOSTO POR MOURÕES DE CONCRETO - ÁREA TOTAL: 60,00m

RECUO DA CALÇADA PARA DESEMBARQUE DE PASSAGEIROS
EXECUÇÃO DO PAVIMENTO EM PARALELEPÍPEDOS - ÁREA TOTAL: 75,00m²

EXECUÇÃO DE PASSEIO EM PISO INTERTRAVADO DE CONCRETO
ÁREA TOTAL: 85,00m²

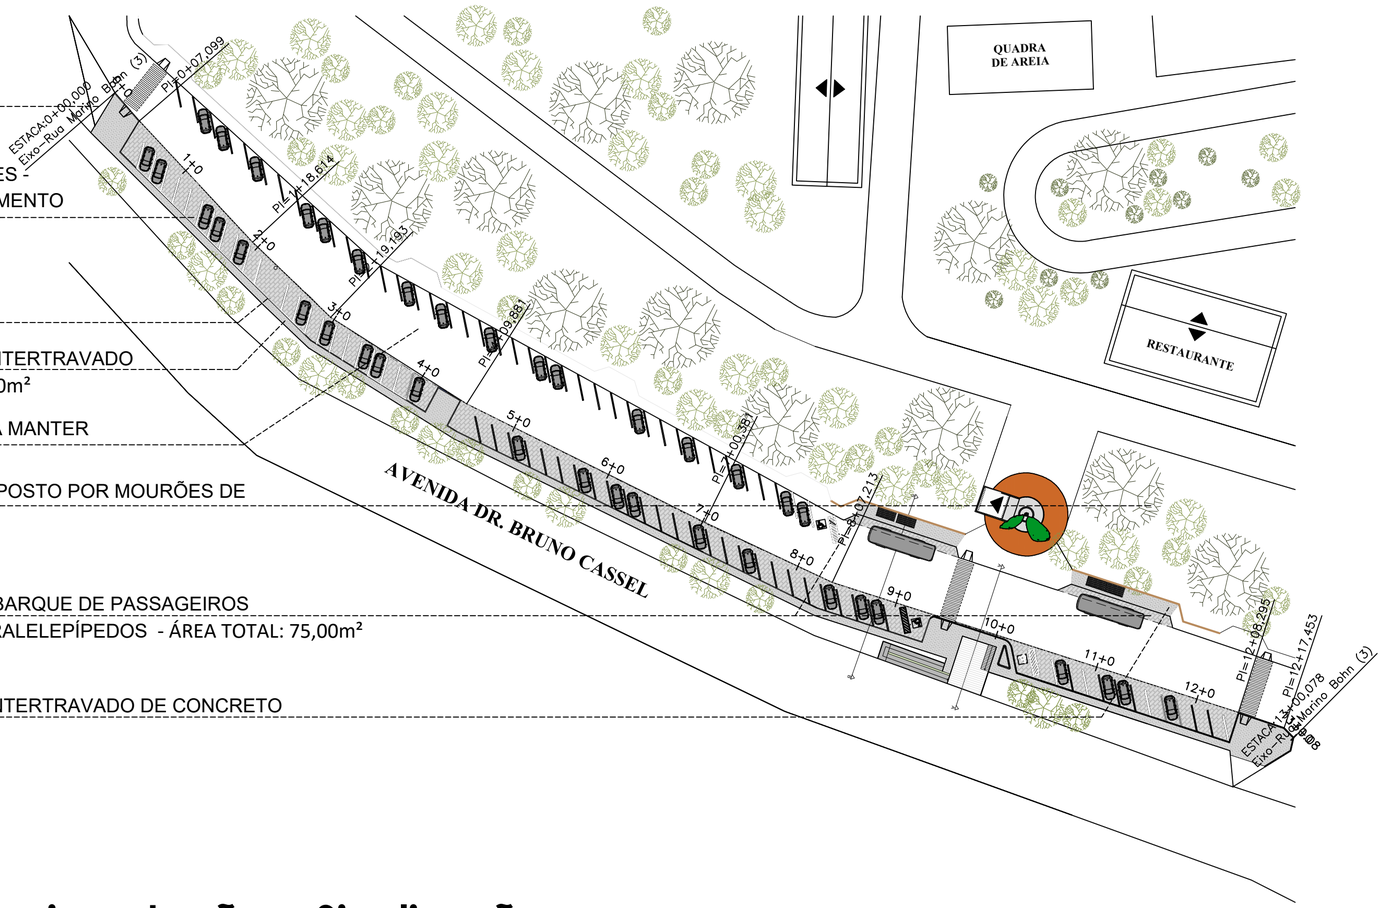

Planta Baixa - Pavimentação e Sinalização

Escala: 1/750

MUNICÍPIO DE S. Sebastião do Caí
Rua Mal. Floriano Peixoto, 428 - Centro
São Sebastião do Caí - RS, 95760-000

TÍTULO:

REVITALIZAÇÃO, MODERNIZAÇÃO E AMPLIAÇÃO DA INFRAESTRUTURA DO PARQUE CENTENÁRIO MUNICIPAL E ENTORNO TURÍSTICO

INTERVENÇÃO:	5.636,50m²
ESCALA:	1/750
DATA:	Janeiro/2026
PRANCHA:	P01

LOCAL: Rua Marino Bohn, Bairro Vila Rica - Município de São Sebastião do Caí / RS

PROPRIETÁRIO: JOAO MARCOS DUARTE GUARA:99710501372 — Assinado de forma digital por JOAO MARCOS DUARTE GUARA:99710501372 Dados: 2026.01.26 20:06:43 -03'00'

PREFEITURA MUNICIPAL DE SÃO SEBASTIÃO DO CAÍ.

RESP. TÉCNICO: Marcio Morales Cezar — Assinado de forma digital por Marcio Morales Cezar Dados: 2026.01.28 17:19:43 -03'00'

Projeto Geométrico

Planta de Pavimentação e Sinalização