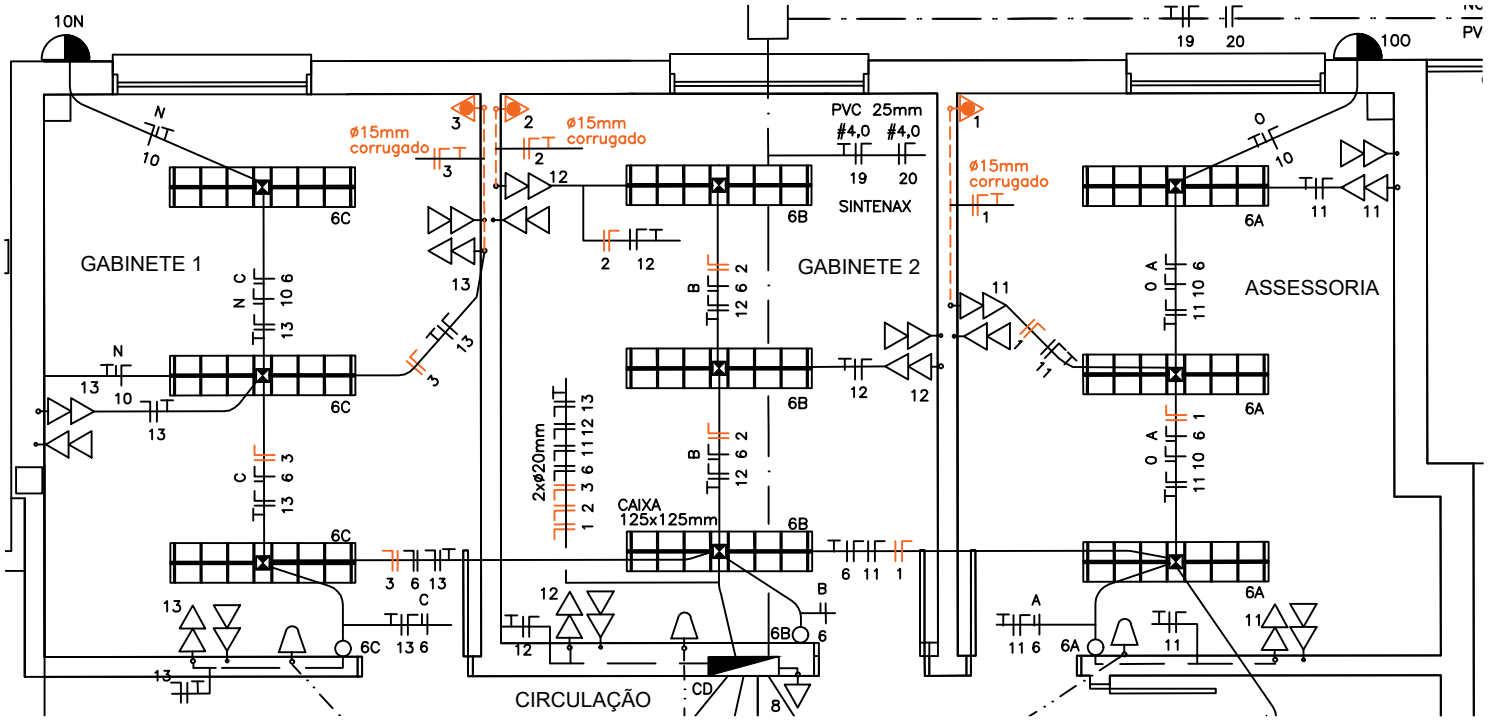


NOTAS:

1 - O presente projeto de adequação elétrica prevê a instalação de tomadas para os splits no Gabinete 1, Gabinete 2 e Assessoria, com a extensão dos seus respectivos circuitos;
2 - Os itens a serem instalados / estendidos estão representados em laranja;
3 - Os circuitos 1, 2 e 3 deverão fazer os caminhos indicados em planta com condutores de cobre de 2,5 mm² isolados em PVC 70° 450/750 V. Os circuitos deverão passar pelos eletrodutos existentes do centro de distribuição até as tomadas de informática existentes. Os circuitos deverão ser estendidos em eletroduto de PVC corrugado de Ø15mm, embutido na alvenaria da parede, das tomadas de informática existentes até as novas tomadas para os splits;
4 - As tomadas dos splits serão do tipo 2 P+T de 20 A e deverão ser instaladas em uma altura ao lado dos splits;
5 - As demais especificações técnicas se encontram descritas no memorial descritivo.

LEGENDA:

- LUMINÁRIA DE SOBREPOR COM REFLETOR E ALETAS PARABÓLICOS COM ACABAMENTO ESPECULAR DE ALTO BRILHO.
- APLIQUE EM ALUMÍNIO, VEDADO, COM GLOBO DE VIDRO E GRADE, INSTALADO NA PAREDE A UMA ALTURA h=2,30m DO PISO, EM CAIXA 75x75mm
- INTERRUPTOR SIMPLES 10A – 250V, PIAL LEGRAND, OU SIMILAR, INSTALADO A UMA ALTURA h= 1,10m DO PISO EM CAIXA 50x100mm COM ESPELHO.
- 2 TOMADAS 2P + T 15A – 250V UNIVERSAIS, PIAL LEGRAND, OU SIMILAR, INSTALADA EM CAIXA 100x100mm COM ESPELHO A UMA ALTURA h=0,15m DO PISO E 100W DE POTÊNCIA, QUANDO NÃO ESPECIFICADO.
- DOIS CONECTORES RJ 45, CATEGORIA 5E, INSTALADA A UMA ALTURA h=0,15m DO PISO EM CAIXA DE FERRO ESMALTADO 100x100mm, COM FUNDO FIXO, COM PROFUNDIDADE E FURAÇÃO PRÓPRIA PARA DOIS ELETRODUTOS DE ⌀25mm.
- TOMADA 2P + T 15A – 250V UNIVERSAL, PIAL LEGRAND, OU SIMILAR, INSTALADA EM CAIXA 50x100mm COM ESPELHO, A UMA ALTURA h=1,10m DO PISO E POTÊNCIA DE 100W, QUANDO NÃO ESPECIFICADO.
- TOMADA PARA ENERGIA 3P 20A – 250V, PIAL LEGRAND, OU SIMILAR, EM CAIXA 50x100mm, INSTALADA A UMA ALTURA h=1,40m DO PISO, OU QUANDO INDICADO EM PLANTA. (AR CONDICIONADO)
- PONTO PARA INSTALAÇÃO DE SENSOR INFRAVERMELHO INSTALADO A UMA ALTURA h=2,20m DO PISO EM CAIXA 50x100mm.

- ELETRODUTO DE PVC RIGIDO ROSCÁVEL, TIGRE, OU SIMILAR, EMBUTIDO NA LAGE, DE DIÂMETRO ⌀20mm, OU QUANDO INDICADO EM PLANTA.
- ELETRODUTO DE PVC RIGIDO ROSCÁVEL, TIGRE, OU SIMILAR, EMBUTIDO NA PAREDE, DE DIÂMETRO ⌀20mm, OU QUANDO INDICADO EM PLANTA. OS ELETRODUTOS NOVOS DEVEM SER DE PVC CORRUGADO DE DIÂMETRO ⌀15mm.
- ELETRODUTO DE PVC RIGIDO ROSCÁVEL, TIGRE, OU SIMILAR, ENTERRADO NO SOLO, DE DIÂMETRO ⌀20mm, OU QUANDO INDICADO EM PLANTA.
- ELETRODUTO DE PVC RIGIDO ROSCÁVEL, TIGRE, OU EQUIVALENTE, PARA ALARME, EMBUTIDO NA LAJE, DE DIÂMETRO ⌀20mm OU QUANDO INDICADO EM PLANTA.
- CAIXA METÁLICA PARA CD GERAL DE EMBUTIR, COM TAMPA E CONTRA ESPELHO, COM BARRAMENTO FFFNT E ESPAÇO PARA DISJUNTOR GERAL E DISJUNTORES MONOFÁSICOS, CONFORME QUADRO DE CARGAS.
- CONDUTORES TERRA, RETORNO, FASE E NEUTRO, RESPECTIVAMENTE.

MINISTÉRIO PÚBLICO

PROCURADORIA-GERAL DE JUSTIÇA

DIVISÃO DE ARQUITETURA E ENGENHARIA

OBRA	PROMOTORIA DE JUSTIÇA DE TRÊS PASSOS	ESCALA	DESENHO	PRANCHA
DETALHE	LAYOUT DE ADEQUAÇÃO ELÉTRICA	S/ ESCALA	ENG. ARIEL S. WALDEMAR	E1
LOCAL	RUA GENERAL OSÓRIO, Nº 153	DATA	RESP. TÉCNICO	
OBS.:	ANTES DA EXECUÇÃO, CONFERIR DIMENSÕES NA OBRA	MAIO/2026	ENG. RUBENS A. GIRARDI	