

OBS:


- O projeto contempla a substituição completa do sistema de climatização existente;
- Será realizada a substituição de todos os suportes existentes das unidades condensadoras, instalando-se **novos suportes metálicos reforçados em aço galvanizado**, fixados à parede, utilizando exclusivamente parafusos e arruelas galvanizadas;
- As unidades condensadoras (unidades externas) deverão ter sua posição adequada, de modo a possibilitar a cobertura integral da rede frigorígena externa, conforme detalhado.
- A borda superior das unidades evaporadoras devem ficar a 15cm, no mínimo, de distância do forro (gesso ou laje), sem afetar a estrutura de concreto armado;
- A altura do piso à face superior das unidades evaporadodas deverá ser confirmada com a fiscalização da obra;
- As unidades evaporadoras deverão ser instaladas a uma distância mínima de 10 cm do vão da janela;
- Fazer o fechamento dos rasgos com tela e argamassa antiumidade.

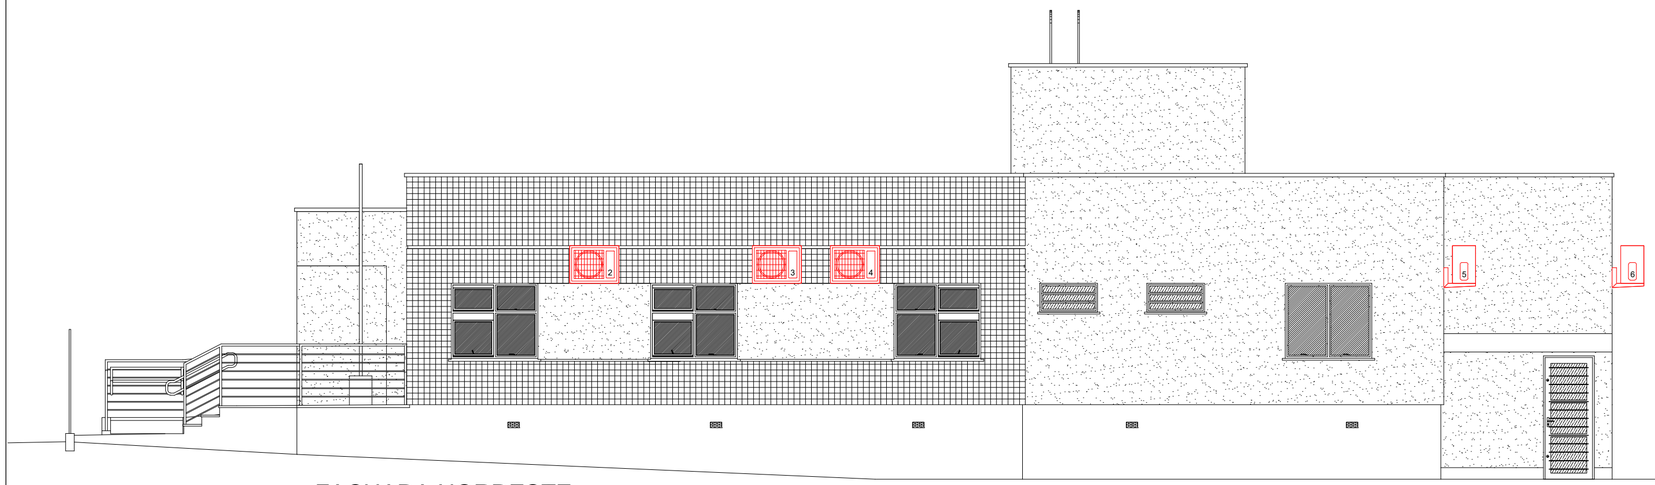


FACHADA NORDESTE

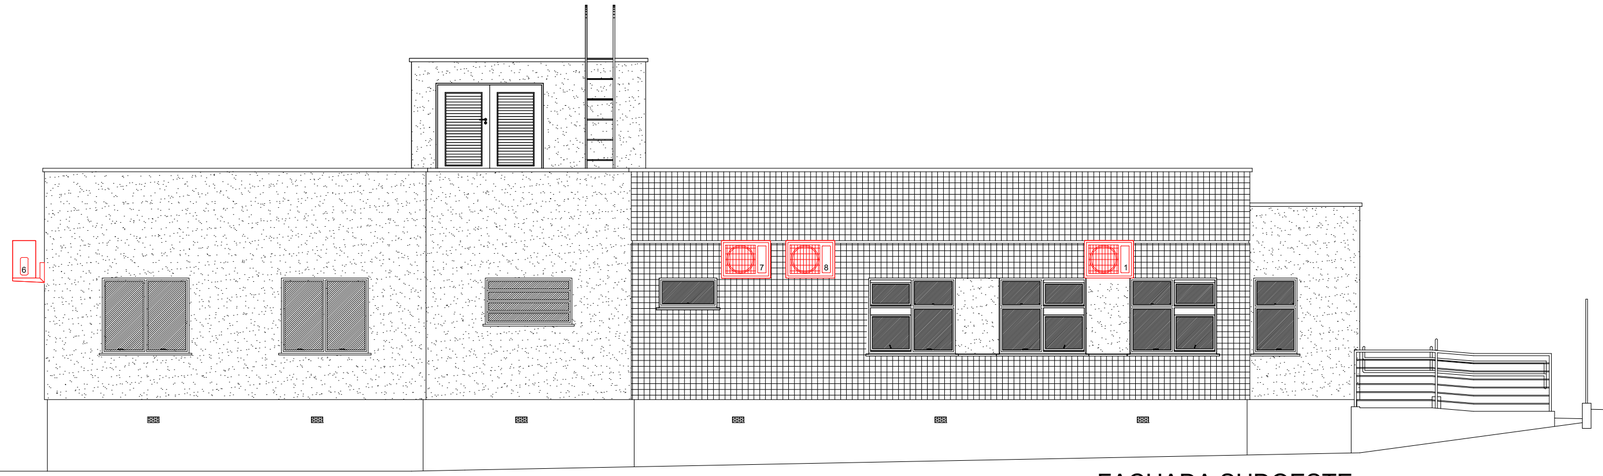


FACHADA SUDOESTE

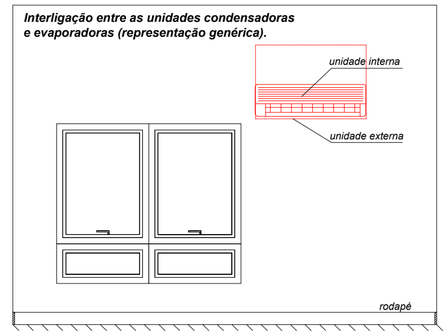



▲ Espera elétrica 220 V com aterramento, instalada em tomada alta, padrão vigente, alimentada por disjuntor 20 A

◐ Ponto de dreno em PVC Ø 25 mm

Sistema quente e frio com rotação variável

Sistema frio com rotação variável

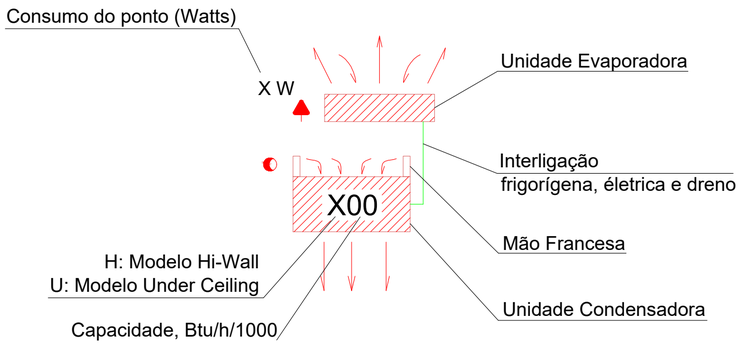


| Item | Andar | Local | Potência (BTU/h) | Aparelho | Modelo | Tipo | Consumo (W) |
|---|---|---|---|---|---|---|---|
| 1 | Térreo | Recepção/espera | 12.000 | **Novo** | Hi-wall | q/f | 1100 |
| 2 | Térreo | Assessoria | 12.000 | **Novo** | Hi-wall | q/f | 1100 |
| 3 | Térreo | Gabinete 2 | 12.000 | **Novo** | Hi-wall | q/f | 1100 |
| 4 | Térreo | Gabinete 1 | 12.000 | **Novo** | Hi-wall | q/f | 1100 |
| 5 | Térreo | Estagiários | 12.000 | **Novo** | Hi-wall | q/f | 1100 |
| 6 | Térreo | Sala de reuniões | 18.000 | **Novo** | Hi-wall | q/f | 1650 |
| 7 | Térreo | Arquivo/informática | 9.000 | **Novo** | Hi-wall | frio | 830 |
| 8 | Térreo | Secretaria | 18.000 | **Novo** | Hi-wall | q/f | 1650 |

# MINISTÉRIO PÚBLICO
## PROCURADORIA-GERAL DE JUSTIÇA
## DIVISÃO DE ARQUITETURA E ENGENHARIA

| | |
|---|---|
| OBRA: PROMOTORIAS DE JUSTIÇA DE TRÊS PASSOS | ÁREA TOTAL: |
| CONTEÚDO: CLIMATIZAÇÃO - FACHADAS FRONTAL e NOROESTE | ESCALA: 1/60 |
| ENDEREÇO: RUA GENERAL OSÓRIO, 153 | DATA: 16/04/2026 |
| PROCURADOR-GERAL DE JUSTIÇA | DIRETOR-GERAL / ÚLTIMA ATUALIZAÇÃO |
| | DESENHO: Izaquiel Vaz |
| COORD. DIVISAO DE ARQUITETURA E ENGENHARIA MP/RS RESPONSAVEL TECNICO PROJETO: ENG. MIGUEL SIMÕES NETO CREA/RS 124.610 | PROJETO: ENG. IZAQUIEL DOS SANTOS VAZ CREA/RS 243260 |
| | PRANCHA: 3/3 |