

OBS:

- O projeto contempla a substituição completa do sistema de climatização existente;
- Será realizada a substituição de todos os suportes existentes das unidades condensadoras, instalando-se **novos suportes metálicos reforçados em aço galvanizado**, fixados à parede, utilizando exclusivamente parafusos e arruelas galvanizadas;
- As unidades condensadoras (unidades externas) deverão ter sua posição adequada, de modo a possibilitar a cobertura integral da rede frigorígena externa, conforme detalhado.
- A borda superior das unidades evaporadoras devem ficar a 15cm, no mínimo, de distância do forro (gesso ou laje), sem afetar a estrutura de concreto armado;
- A altura do piso à face superior das unidades evaporadodas deverá ser confirmada com a fiscalização da obra;
- As unidades evaporadoras deverão ser instaladas a uma distância mínima de 10 cm do vão da janela;
- Fazer o fechamento dos rasgos com tela e argamassa antiumidade.

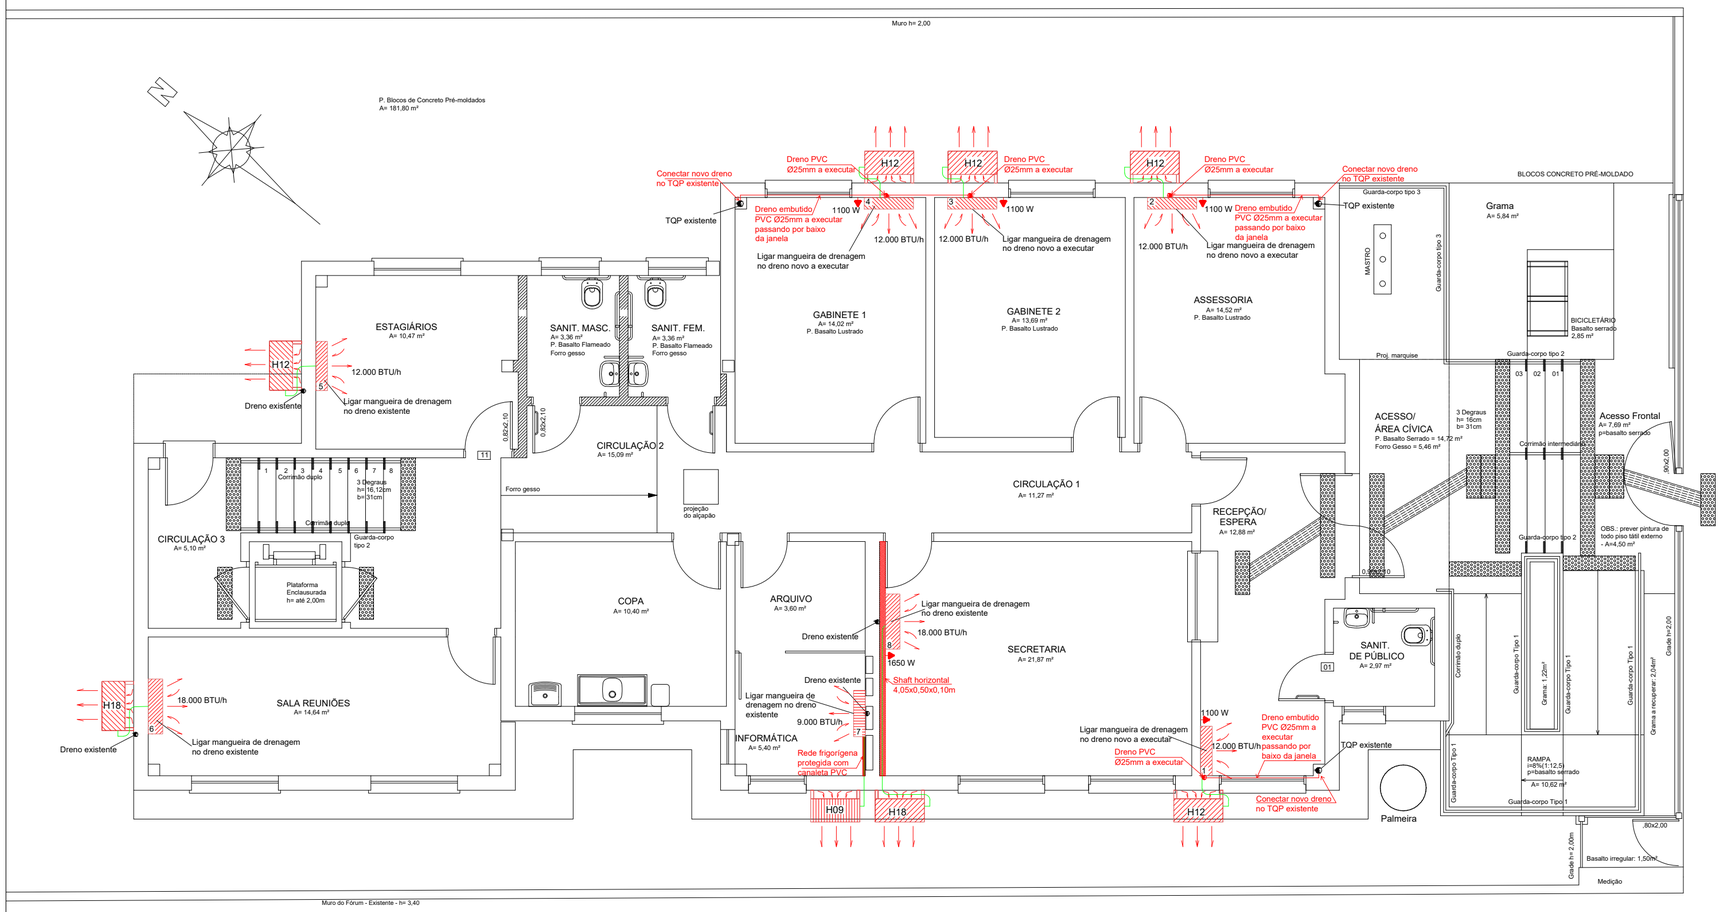


PLANTA BAIXA

Interligação entre as unidades condensadoras e evaporadoras (representação genérica).

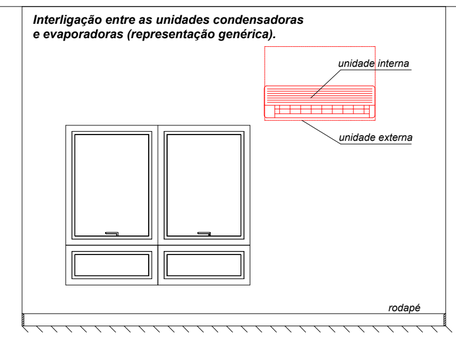

- Espera elétrica 220 V com aterramento, instalada em tomada alta, padrão vigente, alimentada por disjuntor 20 A
- Ponto de dreno em PVC Ø 25 mm
- Sistema quente e frio com rotação variável
- Sistema frio com rotação variável

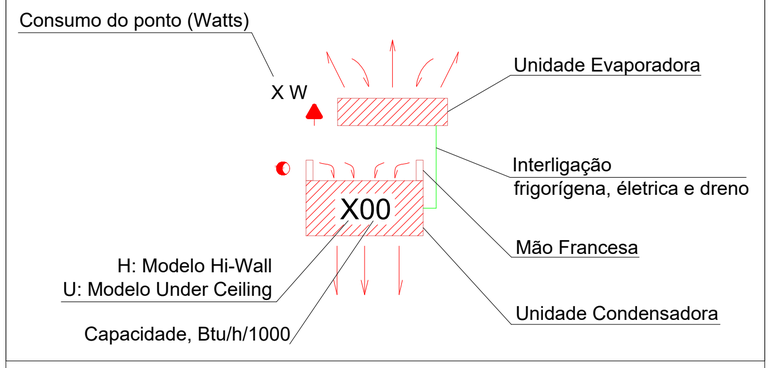

Item	Andar	Local	Potência (BTU/h)	Aparelho	Modelo	Tipo	Consumo (W)
1	Térreo	Recepção/espera	12.000	**Novo**	Hi-wall	q/f	1100
2	Térreo	Assessoria	12.000	**Novo**	Hi-wall	q/f	1100
3	Térreo	Gabinete 2	12.000	**Novo**	Hi-wall	q/f	1100
4	Térreo	Gabinete 1	12.000	**Novo**	Hi-wall	q/f	1100
5	Térreo	Estagiários	12.000	**Novo**	Hi-wall	q/f	1100
6	Térreo	Sala de reuniões	18.000	**Novo**	Hi-wall	q/f	1650
7	Térreo	Arquivo/informática	9.000	**Novo**	Hi-wall	frio	830
8	Térreo	Secretaria	18.000	**Novo**	Hi-wall	q/f	1650

MINISTÉRIO PÚBLICO
PROCURADORIA-GERAL DE JUSTIÇA
DIVISÃO DE ARQUITETURA E ENGENHARIA

OBRA: PROMOTORIAS DE JUSTIÇA DE TRÊS PASSOS	ÁREA TOTAL:
CONTEÚDO: CLIMATIZAÇÃO - PLANTA BAIXA	ESCALA: 1/75
ENDEREÇO: RUA GENERAL OSÓRIO, 153	DATA: 16/04/2026
PROCURADOR-GERAL DE JUSTIÇA	DIRETOR-GERAL / ÚLTIMA ATUALIZAÇÃO
	DESENHO: Izaquiel Vaz
COORD. DIVISAO DE ARQUITETURA E ENGENHARIA MP/RS RESPONSAVEL TECNICO PROJETO: ENG. MIGUEL SIMÕES NETO CREA/RS 124.610	PROJETO: ENG. IZAQUIEL DOS SANTOS VAZ CREA/RS 243260
	PRANCHA: 1/3