

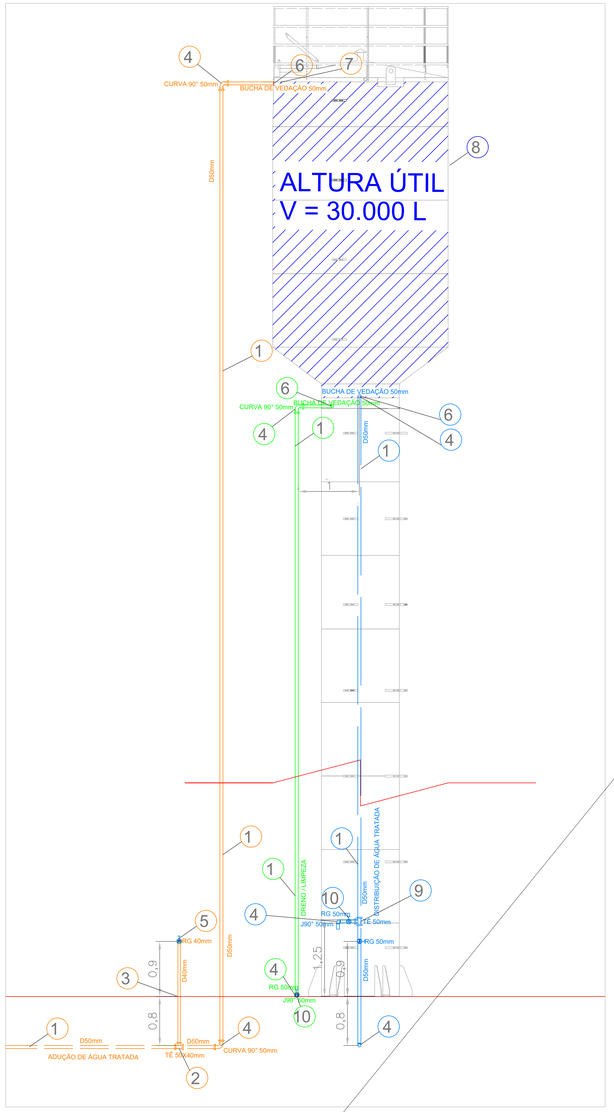



DETALHE CAIXA D'ÁGUA
ESCALA - 1:50

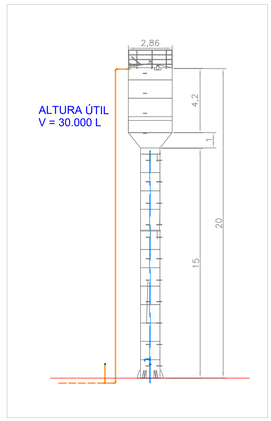

CROQUI CAIXA D'ÁGUA
ESCALA - 1:200

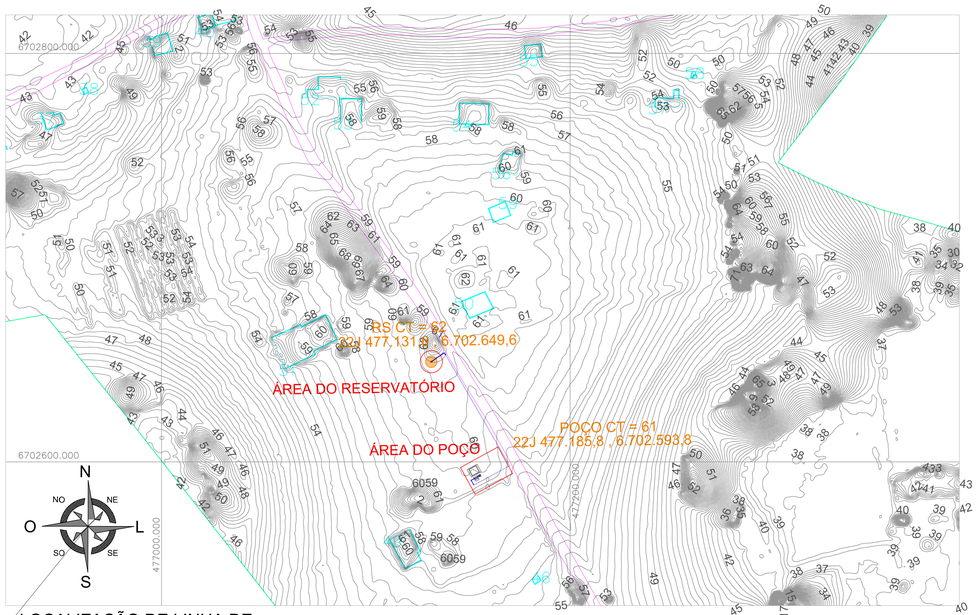

LOCALIZAÇÃO DE LINHA DE RECALQUE
ESCALA - 1:1500

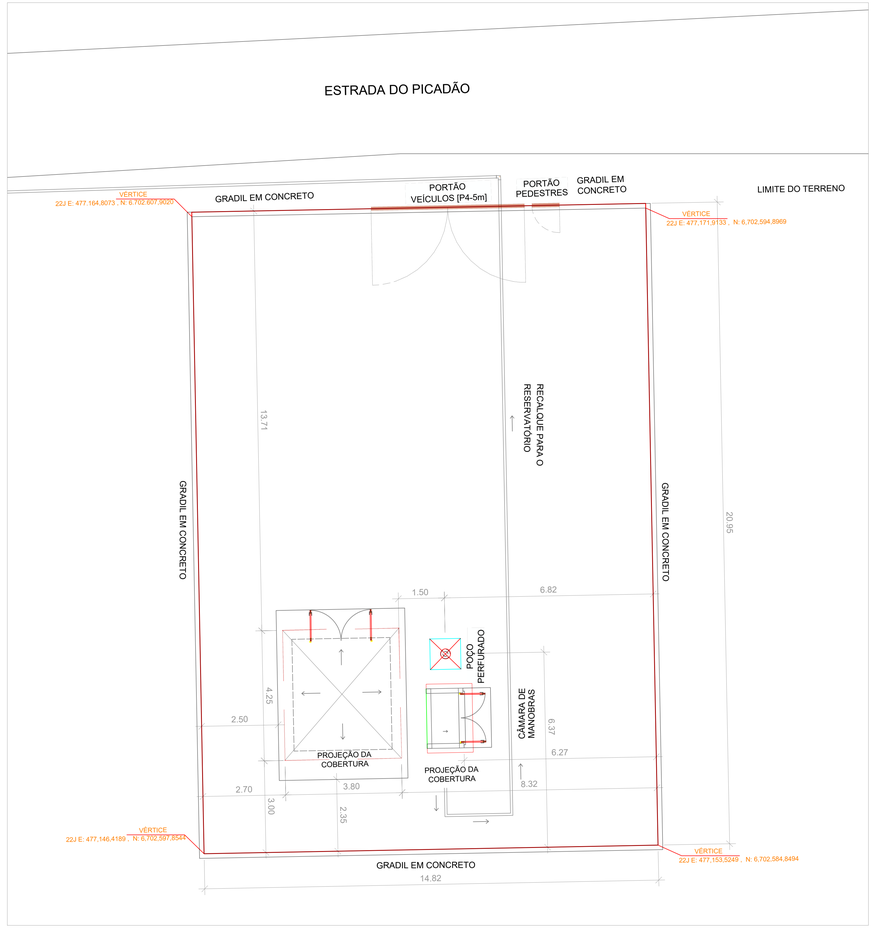

SITUAÇÃO - POÇO
ESCALA - 1:100

02 PERÍMETRO RESIDÊNCIA COM NUMERAÇÃO

SIMBOLOGIA

- TUBO EM PVC (PONTA E BOLSA) DE 50mm(2")
- TUBO EM PVC (PONTA E BOLSA) DE 75mm(3")
- 11° CURVA DE 11°15' DE 50mm
- 11° CURVA DE 11°15' DE 75mm
- 22° CURVA DE 22°30' DE 50mm
- 22° CURVA DE 22°30' DE 75mm
- 45° CURVA DE 45° DE 50mm
- 90° CURA DE 90° DE 50mm
- TÊ DE - GENÉRICO 50mm
- JUNÇÃO DE 45° - 50mm
- JUNÇÃO DE 45° - 75mm
- VÁLVULA/ REGISTRO DE GAVETA DE 50mm (COM CAIXA DE INSPEÇÃO)
- CONEXÃO CAP SOLDÁVEL 50mm (VERIFICAR DETALHE DE ANCORAGEM)
- CONEXÃO CAP SOLDÁVEL 75mm (VERIFICAR DETALHE DE ANCORAGEM)
- VÁLVULA FILTRO 50mm (COM CAIXA DE INSPEÇÃO)
- A VÁLVULA LIBERADORA DE AR - VENTOSA (COM CAIXA DE INSPEÇÃO)
- RESERVATÓRIO DE 30.000L
- L=135m COMPRIMENTO EM METROS

LIGAÇÃO E SAÍDA - RESERVATÓRIO

No.	MATRIAL	QT	UNIDAD
1	TUBO DE PVC SOLDÁVEL - Ø50mm	43,50	m
2	TÊ - Ø50 x 40mm	1	PÇ
3	TUBO DE PVC SOLDÁVEL - Ø40mm	1,70	m
4	JOELHO DE 90° - Ø50mm	6,0	PÇ
5	VÁLVULA/ REGISTRO DE GAVETA - Ø40mm	1	PÇ
6	BUCHA (ADAPTADOR) DE VEDAÇÃO - Ø50mm	3	PÇ
7	SISTEMA DE BOIA AUTOMATIZADA	1	PÇ
8	RESERVATÓRIO DE 30.000 LITROS	1	PÇ
9	TÊ - Ø50mm	1	PÇ
10	VÁLVULA/ REGISTRO DE GAVETA - Ø50mm	3	PÇ

Notas:
1 - Coordenadas seguindo o sistema DATUM Horizontal "SIRGAS 2000"

PROJETO REVISADO: Engº. Eugenio Cesconetto - CREA RS 248464

PREFEITURA MUNICIPAL DE NOVA SANTA RITA

ELABORAÇÃO: GEOMON AMBIENTAL
Criciúma/SC
www.geomonambiental.com.br

RESP. TÉCNICO: RICARDO DAL FARRA
CREA SC 073954-1

TITULO: PROJETO DO SISTEMA DE ABASTECIMENTO DE ÁGUA
COMUNIDADE DE PICADÃO

ESCALA: INDICADA

LOCAL: NOVA STA RITA / RS

PRANCHA: SISTEMA DE DISTRIBUIÇÃO DE ÁGUA - DETALHE - CAIXA D'ÁGUA

FOLHA: 01/01

REVISÃO: 01

ARQUIVO: PLANTA_HIDR_PICADÃO - RV02.dwg

DATA: 09/06/2026

CÓD. ART: XXX