
LEGENDA DE CABOS DE FORÇA E COMANDO


- (A) RAMAL ALIMENTADOR DO QGBT (380/220V)
  CABO SINGELO 4x1#6mm2+PE6mm2 - 0,6/1kV 90° HEPR
- (B) RAMAL ALIMENTADOR DA EB-P01 (380/220V) ATÉ CAIXA SELA
  CABO MULTIPLO - 1x4#2,5mm2 - 0,6/1kV 90° HEPR
- (C) ELETRODOS DE NÍVEL POÇO 03
  CABO MULTIPLO - 1x3#2,5mm2 - 0,6/1kV 90° HEPR
- (D) ILUMINAÇÃO EXTERNA - 220V
  CABO SINGELO 2#2,5(T2,5)mm2 - 6,6/1kV 90° HEPR

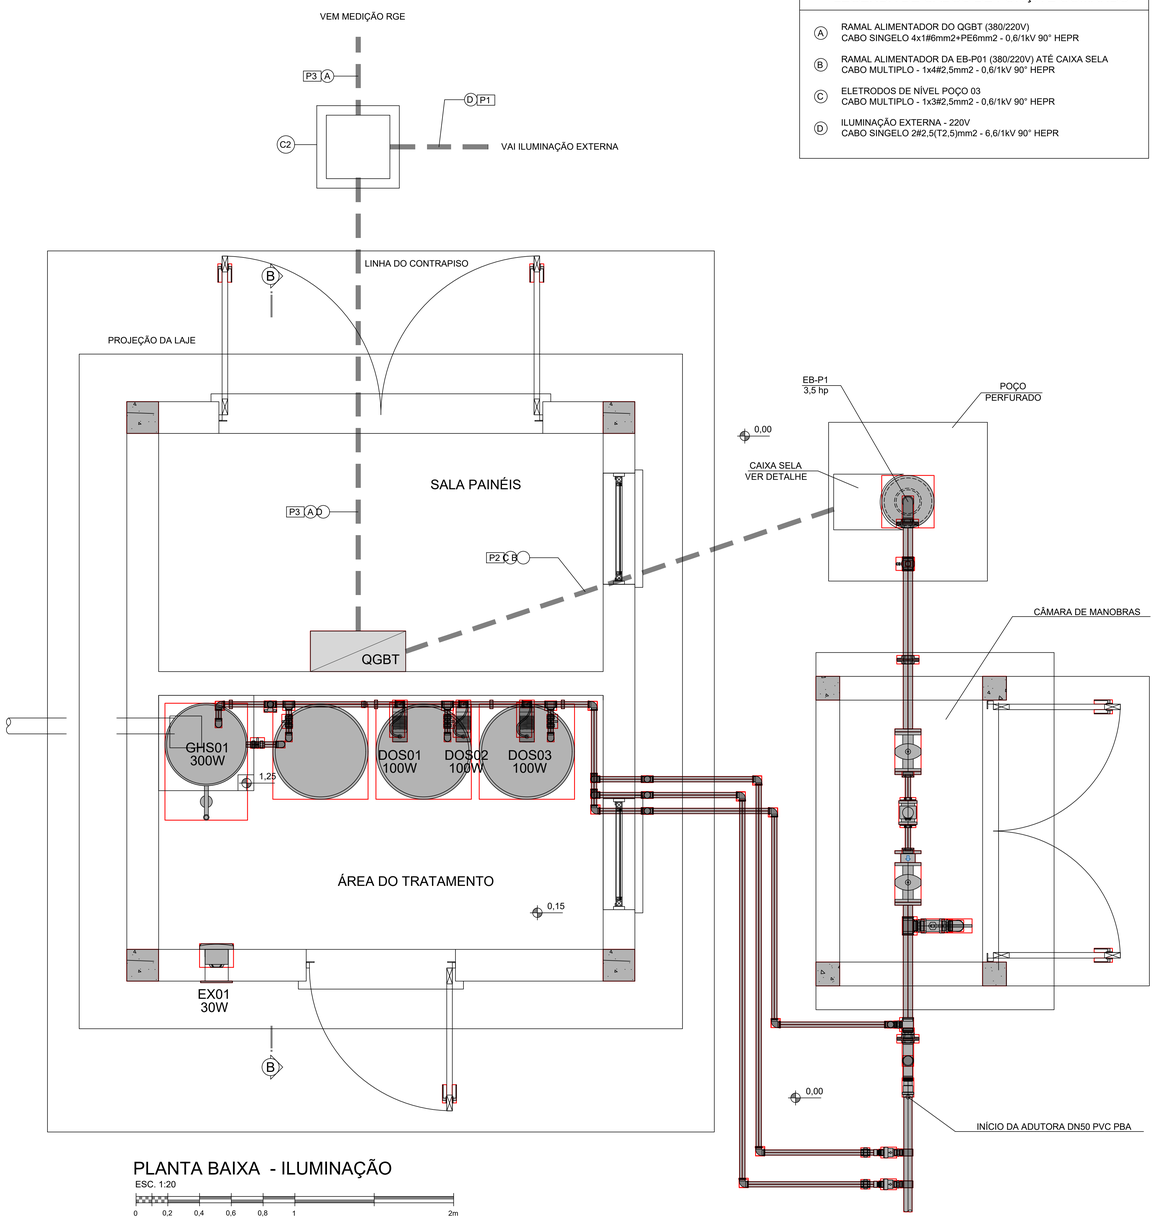

PLANTA BAIXA - ILUMINAÇÃO


ESC. 1:20

0 0,2 0,4 0,6 0,8 1 2m

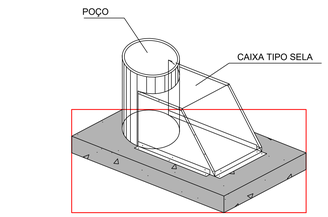

DETALHE DE INSTALAÇÃO DO ATERRAMENTO


SEM ESCALA

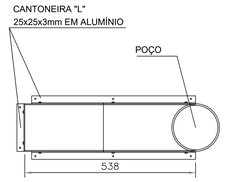

VISTA SUPERIOR


ESCALA 1:10

CAIXA TIPO SELA

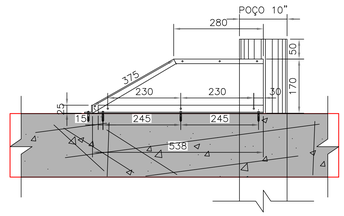

VISTA LATERAL

ESCALA 1:10

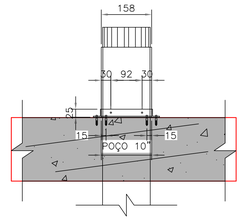

VISTA FRONTAL

ESCALA 1:10

DETALHE DA CAIXA TIPO SELA PARA POÇO

ESCALA 1:10

obs: CONFIRMAR DIMENSÕES EM CAMPO

NOTAS

1. DIMENSÕES EM MILÍMETROS, ELEVAÇÕES EM METROS (EXCETO QUANDO INDICADO);
2. TODOS OS CABOS DO CIRCUITO DE ILUMINAÇÃO E TOMADAS INTERNAS AO PRÉDIO SERÃO ISOLADAS EM PVC 750V ANTICHAMA.
3. ELETRODUTOS SERÃO DE PVC RÍGIDO. QUANDO NÃO INDICADO A BITOLA DEVERÁ SER Ø 3/4".

SIMBOLOGIA:




LEGENDA DE ELETRODUTOS

INDICAÇÃO	BITOLA
K1	KANALEX Ø 30mm (1.1/4")
K2	KANALEX Ø 40mm (1.1/2")
K3	KANALEX Ø 50mm (2")
K4	KANALEX Ø 75mm (3")
K5	KANALEX Ø 100mm (4")
P1	PVC Ø 25mm (3/4")
P2	PVC Ø 32mm (1")
P3	PVC Ø 40mm (1.1/4")
P4	PVC Ø 50mm (1.1/2")
P5	PVC Ø 60mm (2")
P6	PVC Ø 75mm (2.1/2")
P7	PVC Ø 85mm (3")
P8	PVC Ø 100mm (4")
F1	FERRO GALVANIZ. Ø 20mm (3/4")
F2	FERRO GALVANIZ. Ø 25mm (1")
F3	FERRO GALVANIZ. Ø 32mm (1.1/4")
F4	FERRO GALVANIZ. Ø 40mm (1.1/2")
F5	FERRO GALVANIZ. Ø 50mm (2")
F6	FERRO GALVANIZ. Ø 65mm (2.1/2")
F7	FERRO GALVANIZ. Ø 80mm (3")
F8	FERRO GALVANIZ. Ø 100mm (4")


LEGENDA DE CAIXAS DE PASSAGEM


INDICAÇÃO	TAMANHO DA CAIXA DE PASSAGEM
C1	300x300x300mm
C2	400x400x400mm
C3	600x600x600mm
C4	800x800x800mm
C5	1.000x1.000x1.000mm
C6	1.200x1.200x1.200mm

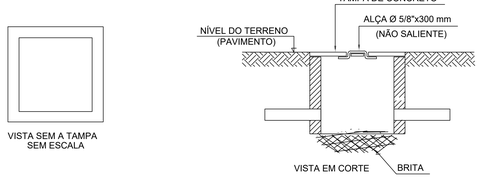

CAIXAS SUBTERRÂNEAS DE PASSAGEM

SEM ESCALA

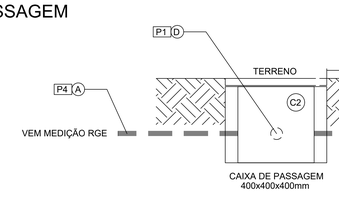

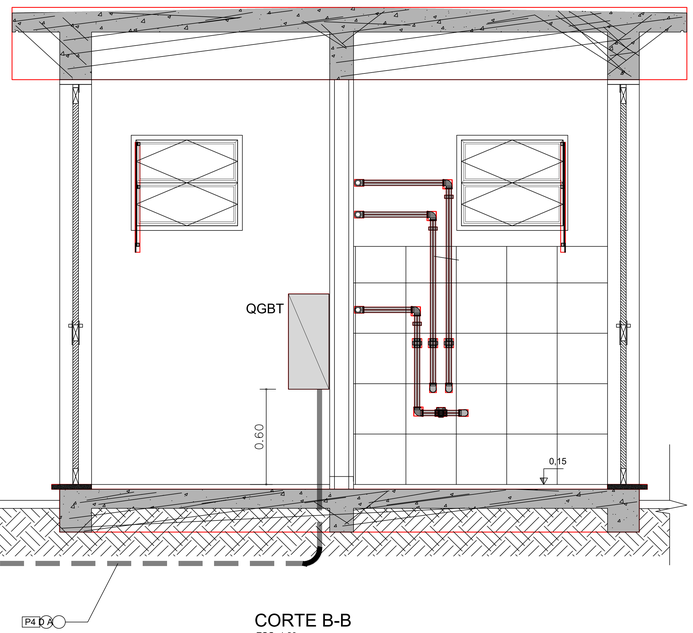

CORTE B-B

ESC. 1:20

0 0,2 0,4 0,6 0,8 1 2m

PROJETO REVISADO: Engº. Eugenio Cesconetto - CREA RS 248464

PREFEITURA MUNICIPAL DE NOVA SANTA RITA

ELABORAÇÃO: GEOMON AMBIENTAL
Criciúma/SC
www.geomonambiental.com.br

RESP. TÉCNICO: LUIZ EDUARDO PIAZZA
CREA RS 069.970/D

TÍTULO: PROJETO DO SISTEMA DE ABASTECIMENTO DE ÁGUA
COMUNIDADE DO PICADÃO

ESCALA: INDICADA

LOCAL: NOVA STA RITA / RS

PRANCHA: SISTEMA DE DISTRIBUIÇÃO DE ÁGUA
PROJETO ELÉTRICO

FOLHA: 03/04

REVISÃO: 01

ARQUIVO: 003 -SAA-DE-EB-PICADAO-EL-R00.dwg

DATA: 09/06/2026

COD. ART: XXX