
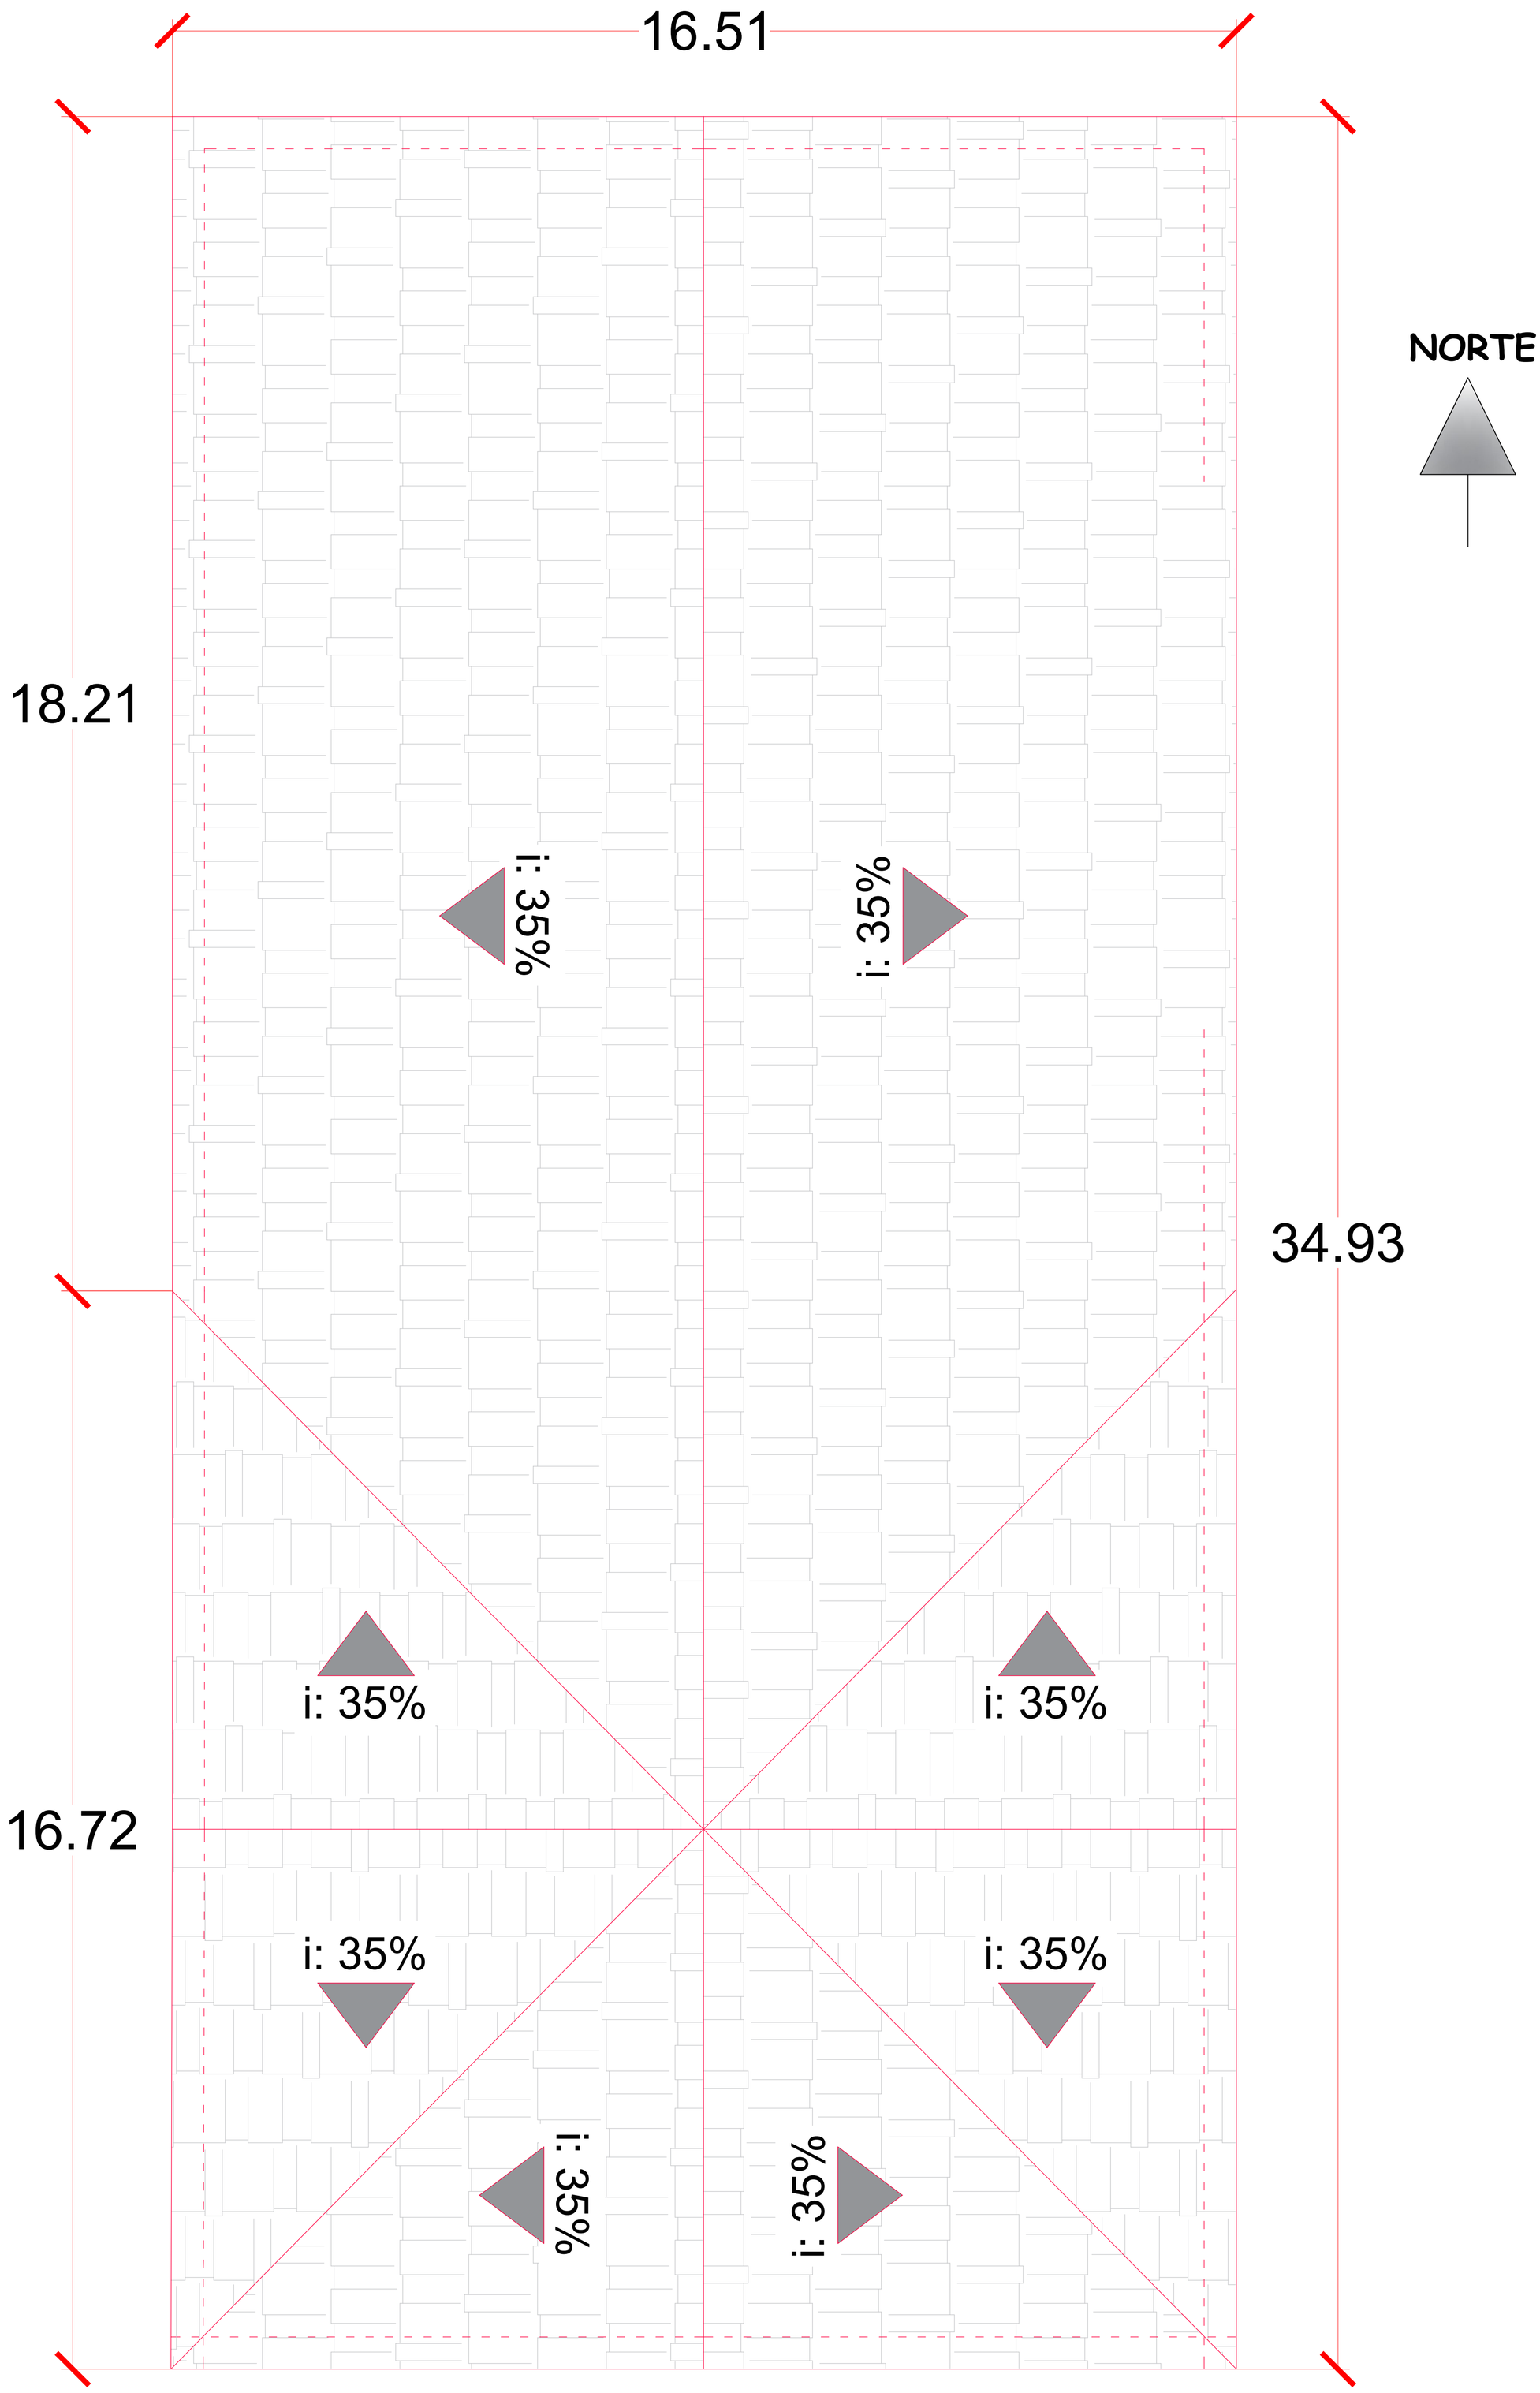


PLANTA DE COBERTURA
ESC.: 1:50

PREFEITURA MUNICIPAL DE ROQUE GONZALES			
COBERTURA PALCO - PRAÇA MATRIZ			
Rua Padre Anchieta - Bairro Centro - Roque Gonzales/RS			
ARQUITETÔNICO			PRANCHA: 1
RESPONSÁVEL TÉCNICO: Magda Luisa Goldschmidt, Engª. Civil - CREA RS 231.145	PREFEITO MUNICIPAL: Fernando Mattes Machry	MÊS/ANO: SET / 2026	
		ESCALA: Indicada	

A1 - 59.4x84.1 cm - 1:0.05

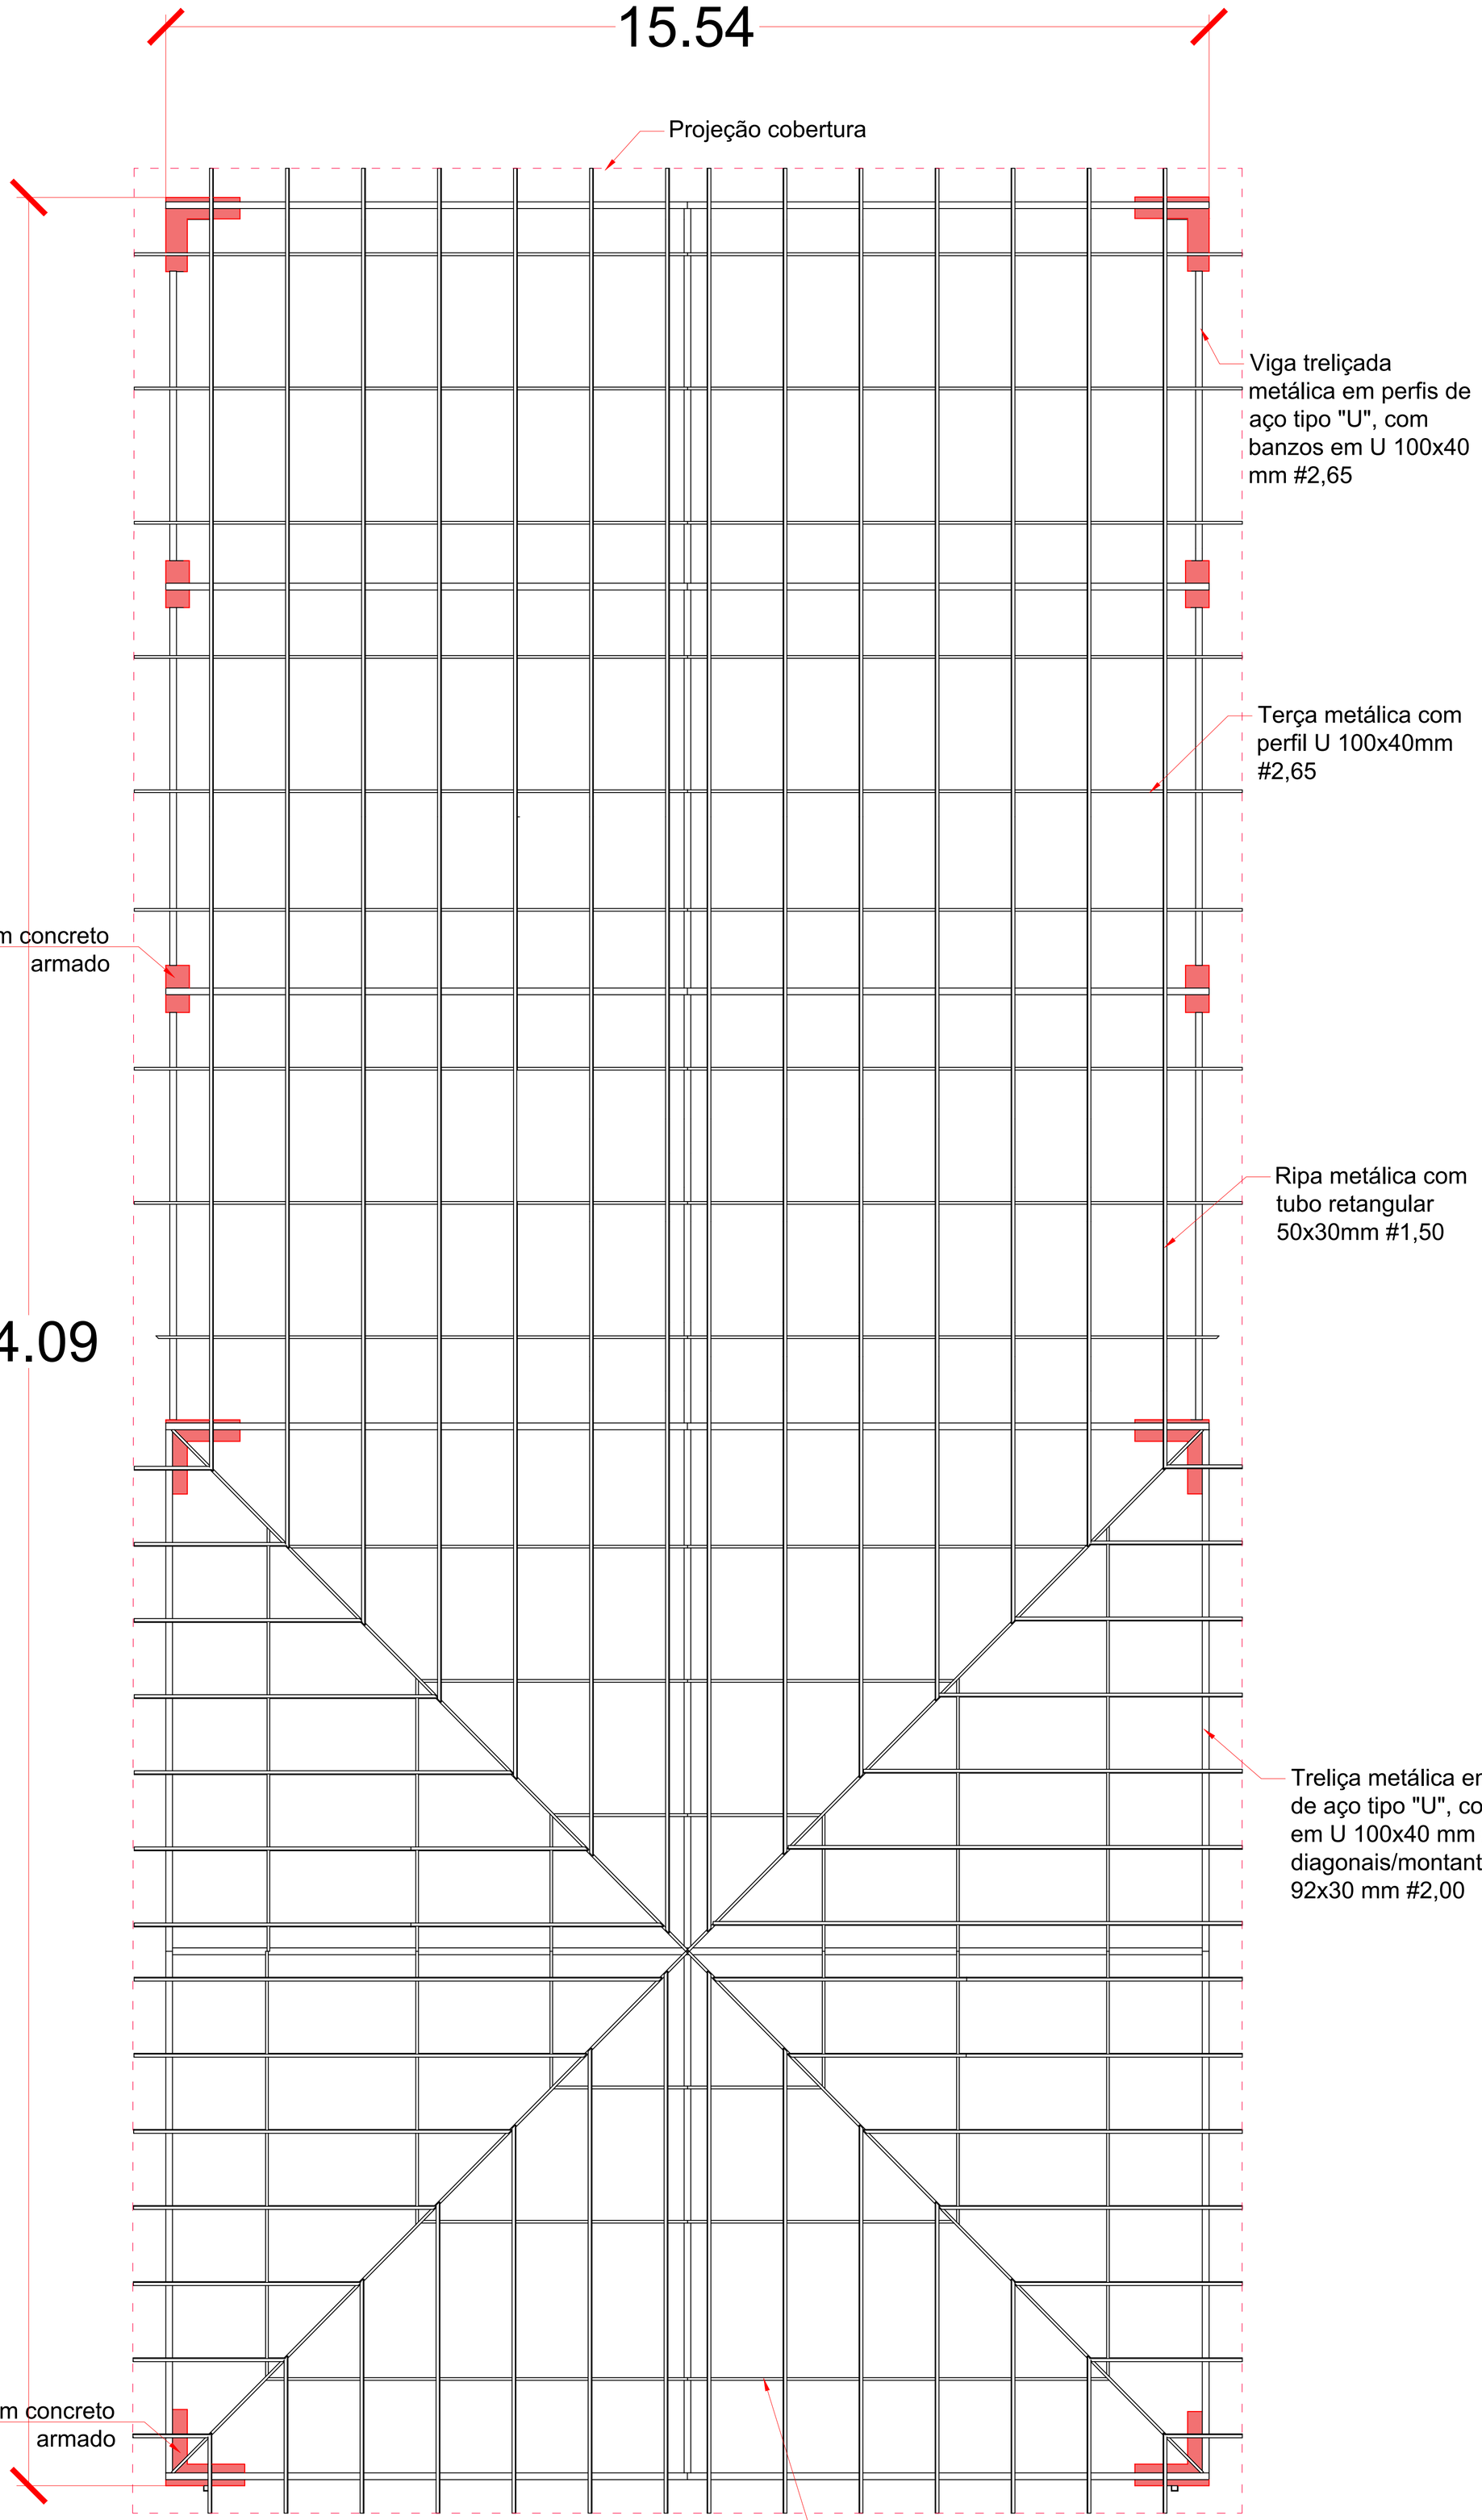


PLANTA BAIXA
ESC.: 1:50

PREFEITURA MUNICIPAL DE ROQUE GONZALES
COBERTURA PALCO - PRAÇA MATRIZ
Rua Padre Anchieta - Bairro Centro - Roque Gonzales/RS


ARQUITETÔNICO

RESPONSÁVEL TÉCNICO:	PREFEITO MUNICIPAL:	MÊS/ANO:	PRANCHA:
Magda Luisa Goldschmidt Engª. Civil - CREA RS 231.145	Fernando Mattes Machry	SET / 2026	2
		ESCALA: Indicada	


A1 - 59.4x84.1 cm - 1:0.05

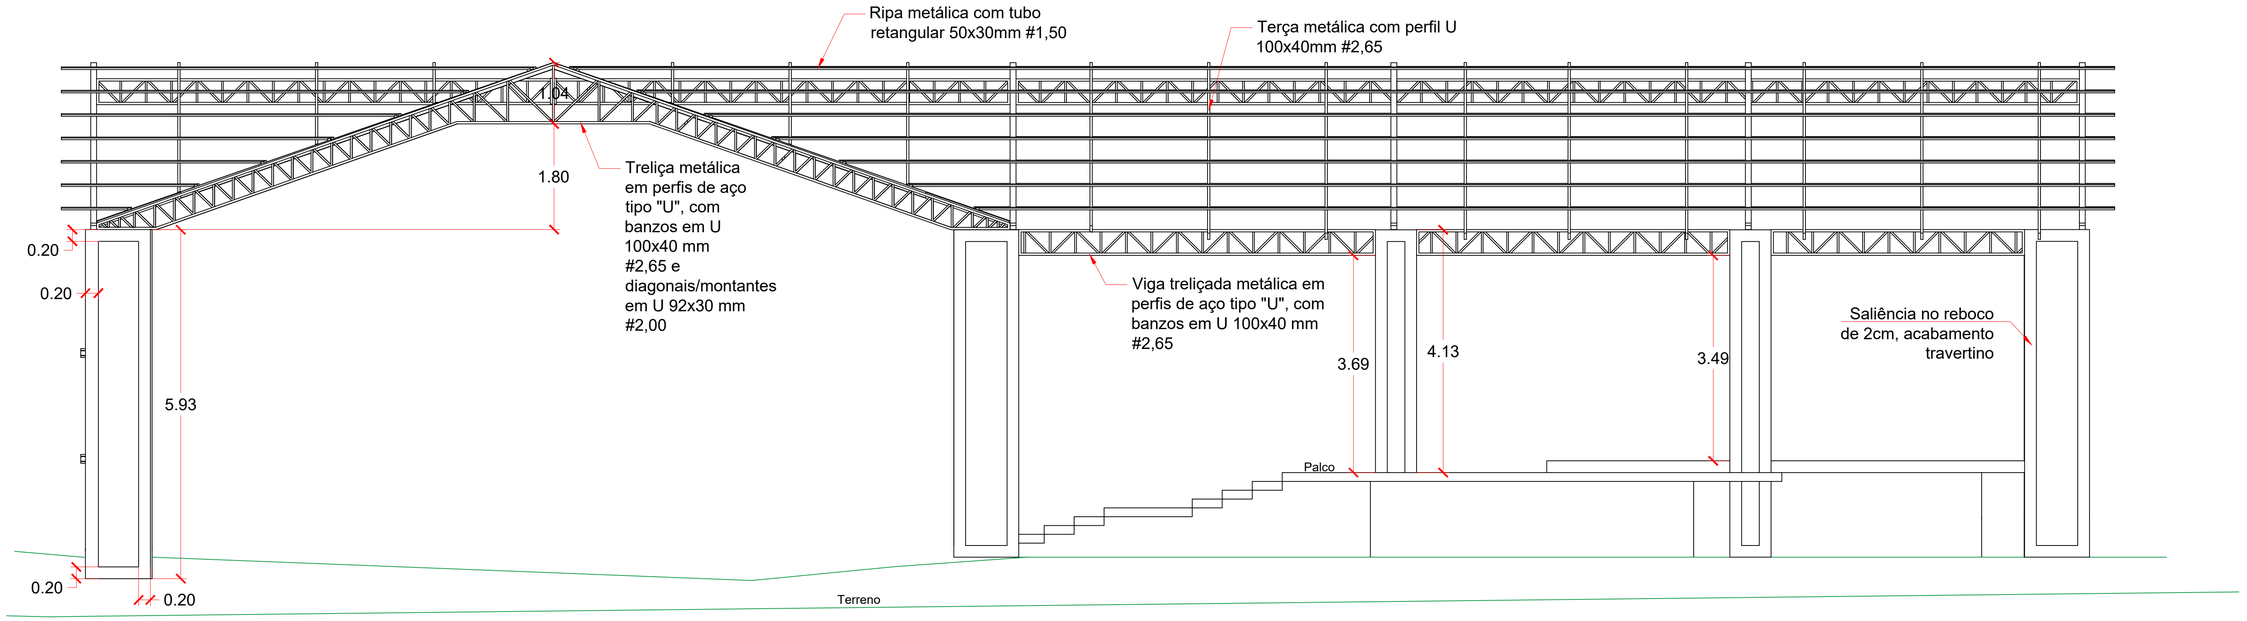

VISTA LATERAL
ESC.: 1:50

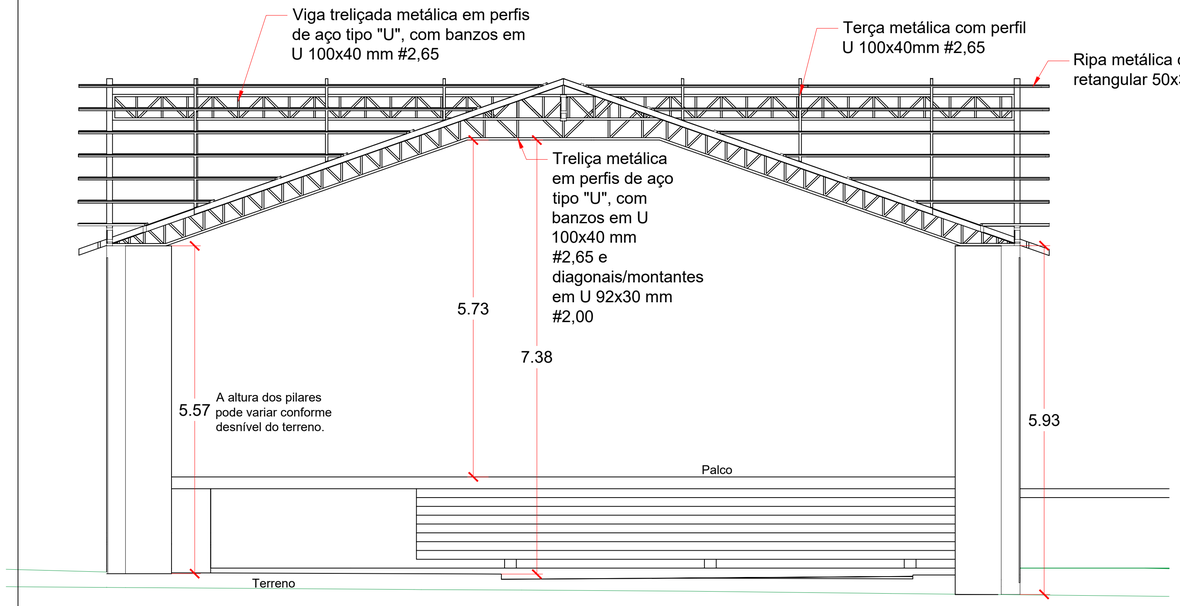

VISTA FRONTAL
ESC.: 1:50

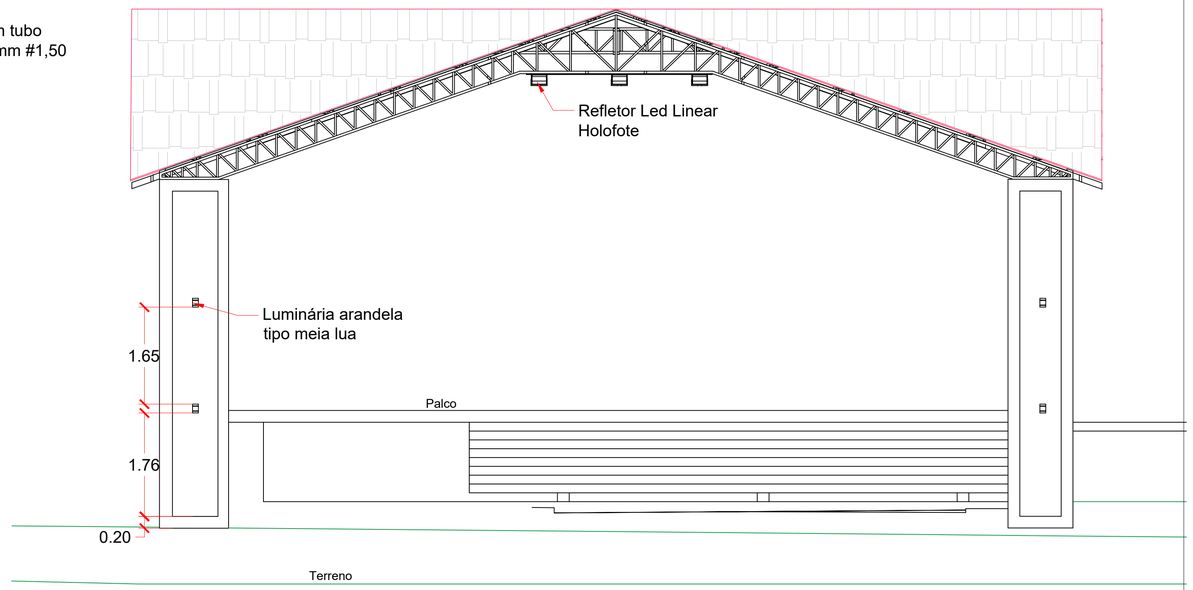

FACHADA
ESC.: 1:50

PREFEITURA MUNICIPAL DE ROQUE GONZALES
COBERTURA PALCO - PRAÇA MATRIZ
Rua Padre Anchieta - Bairro Centro - Roque Gonzales/RS

ARQUITETÔNICO

RESPONSÁVEL TÉCNICO:
Magda Luisa Goldschmidt
Engª. Civil - CREA RS 231.145

PREFEITO MUNICIPAL:
Fernando Mattes Machry

MÊS/ANO:
SET / 2026

ESCALA:
Indicada


PRANCHA:
3

A1 - 59.4x84.1 cm - 1:0.05

Avenida Pirapó

Rua Monsenhor Estanislau Wolsqui

Rua Senador Pinheiro Machado

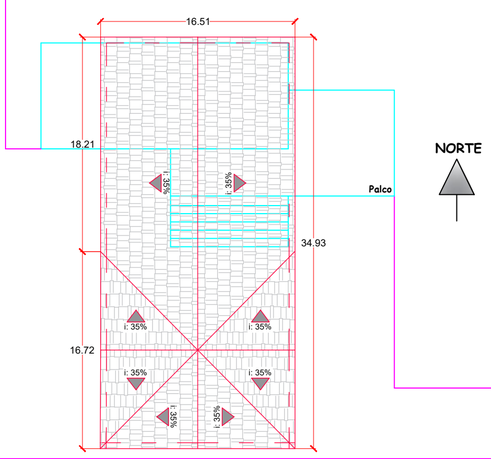

Rua Padre Anchieta

PLANTA DE SITUAÇÃO / LOCALIZAÇÃO
ESC.: 1:500

PREFEITURA MUNICIPAL DE ROQUE GONZALES

COBERTURA PALCO - PRAÇA MATRIZ

Rua Padre Anchieta - Bairro Centro - Roque Gonzales/RS

ARQUITETÔNICO

RESPONSÁVEL TÉCNICO:
Magda Luisa Goldschmidt
Engª. Civil - CREA RS 231.145

PREFEITO MUNICIPAL:
Fernando Mattes Machry

MÊS/ANO:
SET / 2026

ESCALA:
Indicada

PRANCHA:
4

A2 - 59.4x42.0 cm - 1:0.05