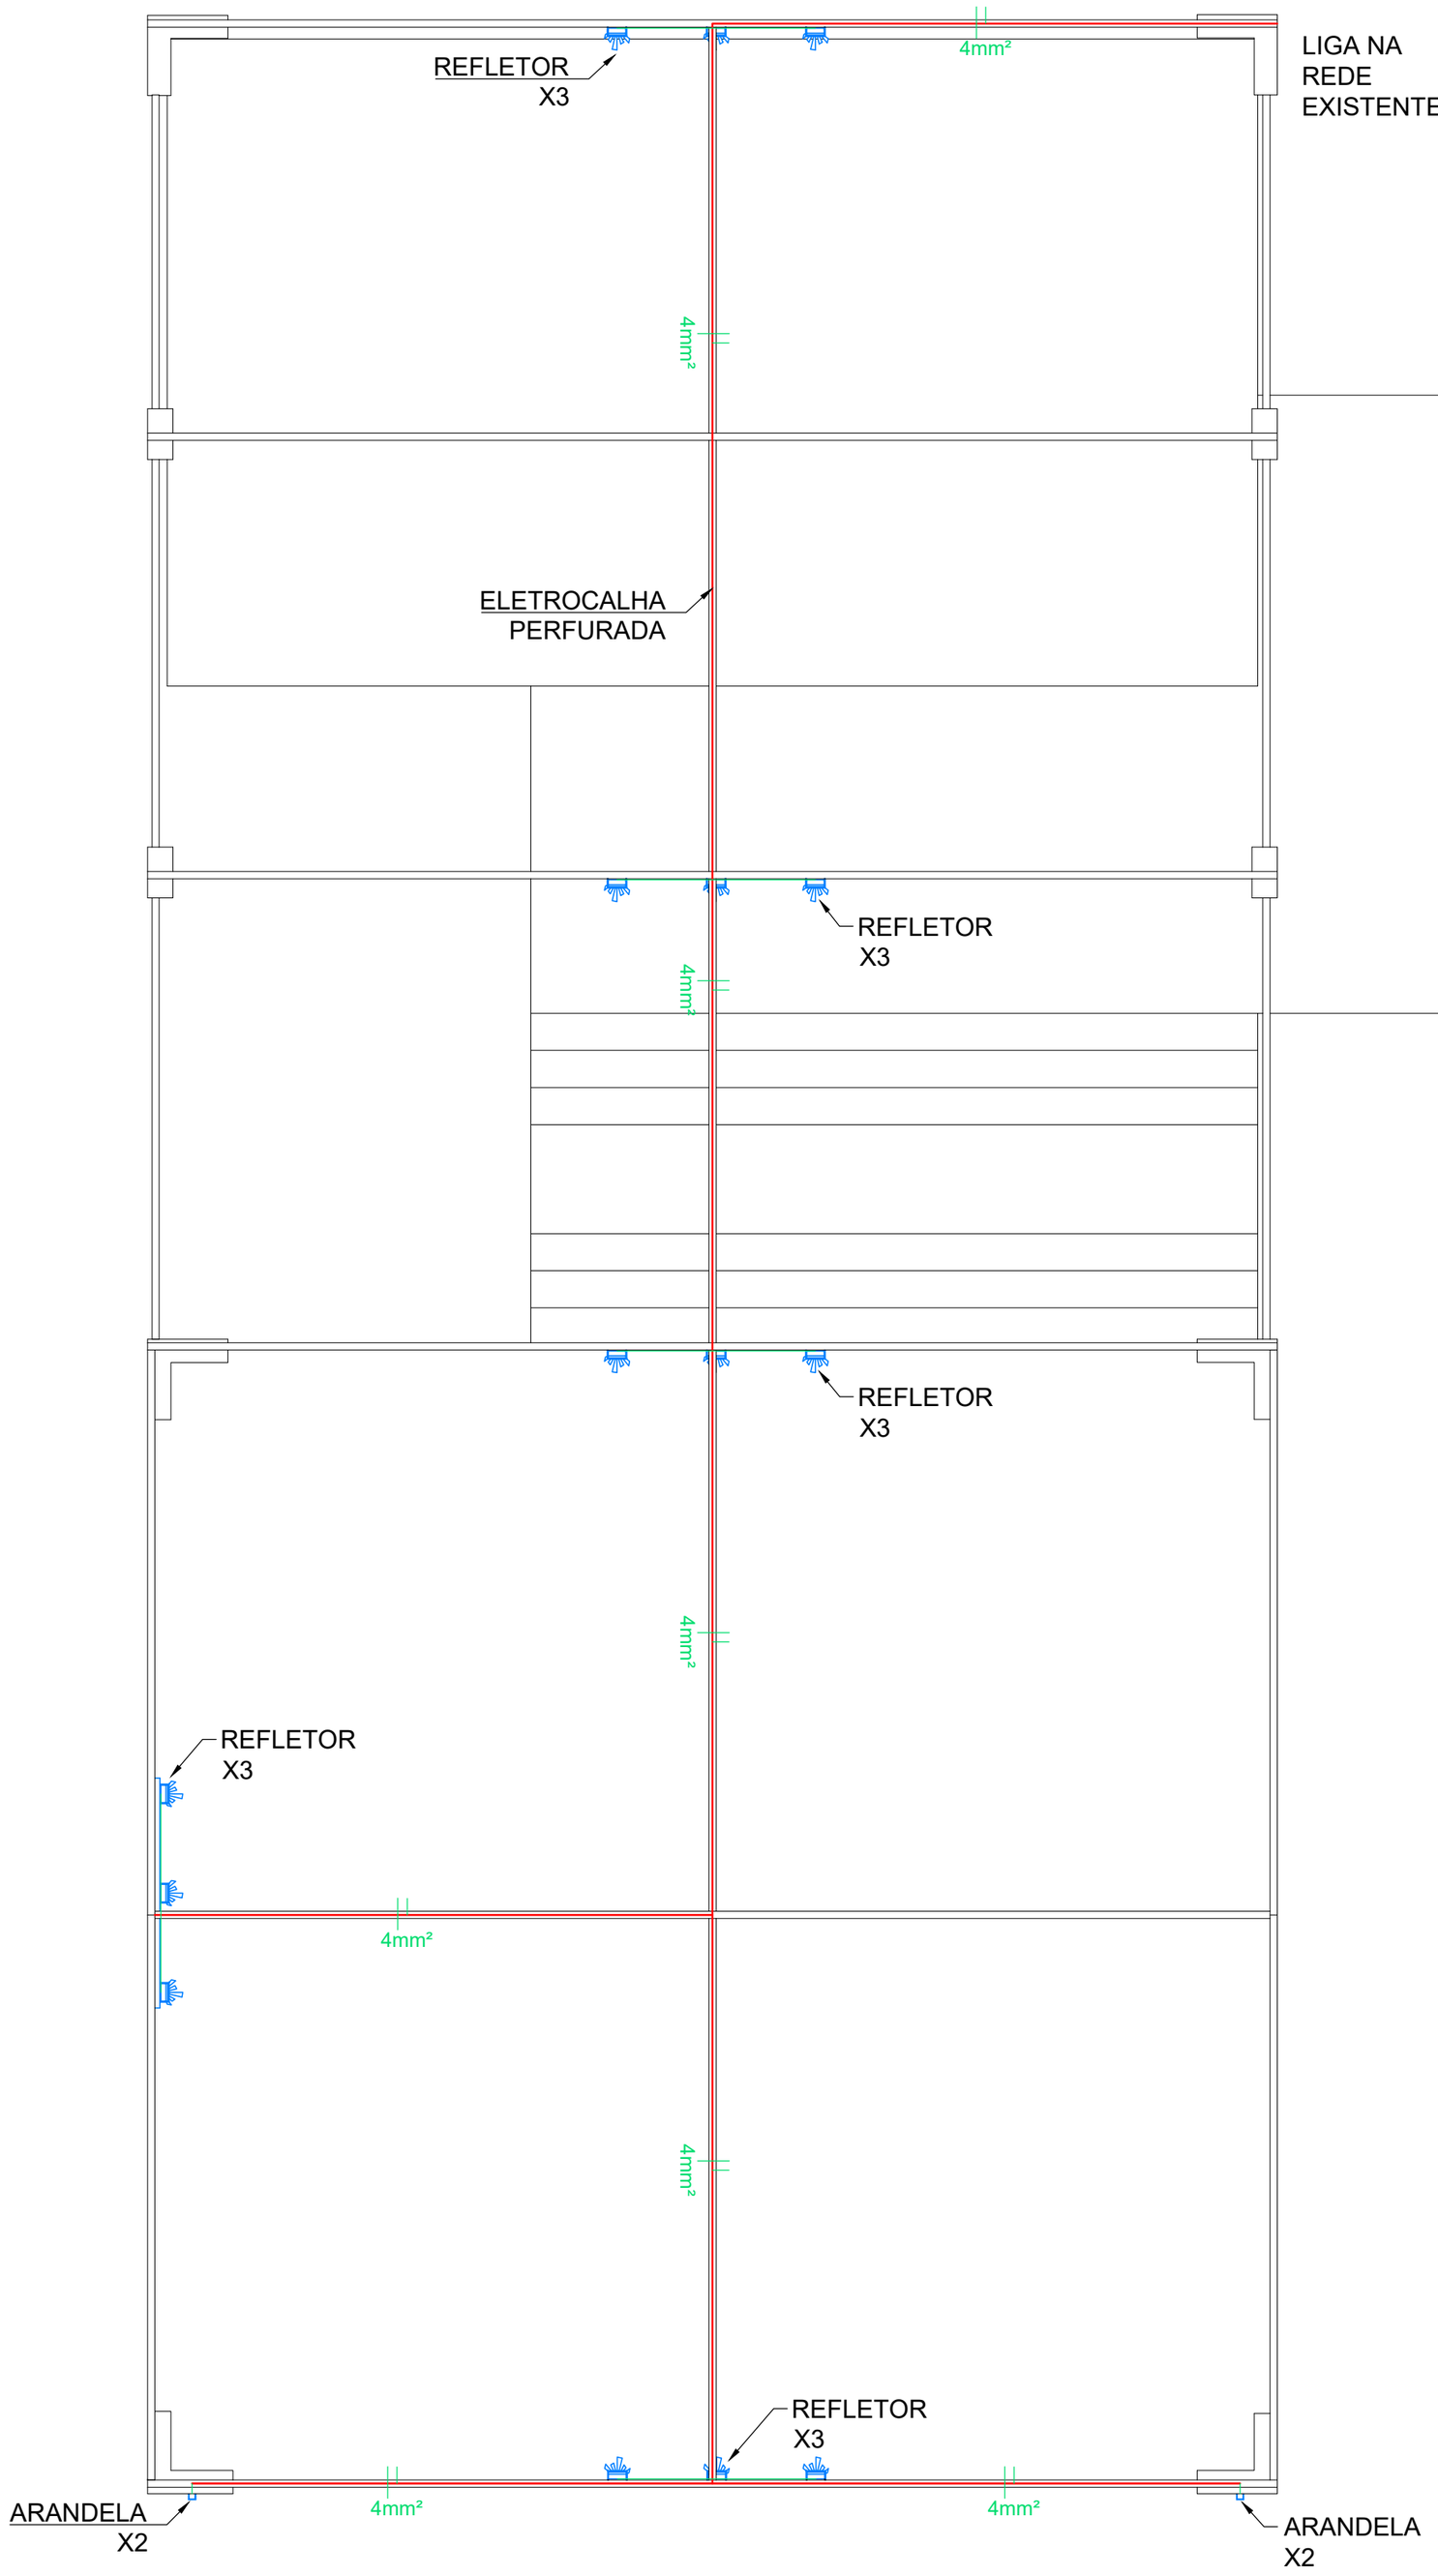



PREFEITURA MUNICIPAL DE ROQUE GONZALES

COBERTURA PALCO - PRAÇA MATRIZ

Rua Padre Anchieta - Bairro Centro - Roque Gonzales/RS

ELÉTRICO

RESPONSÁVEL TÉCNICO:
Magda Luisa Goldschmidt
Engª. Civil - CREA RS 231.145


PREFEITO MUNICIPAL:
Fernando Mattes Machry

MÊS/ANO:
SET / 2026

ESCALA:
Indicada

PRANCHA:
1

A2 - 42.0x59.4 cm - 1:0.05

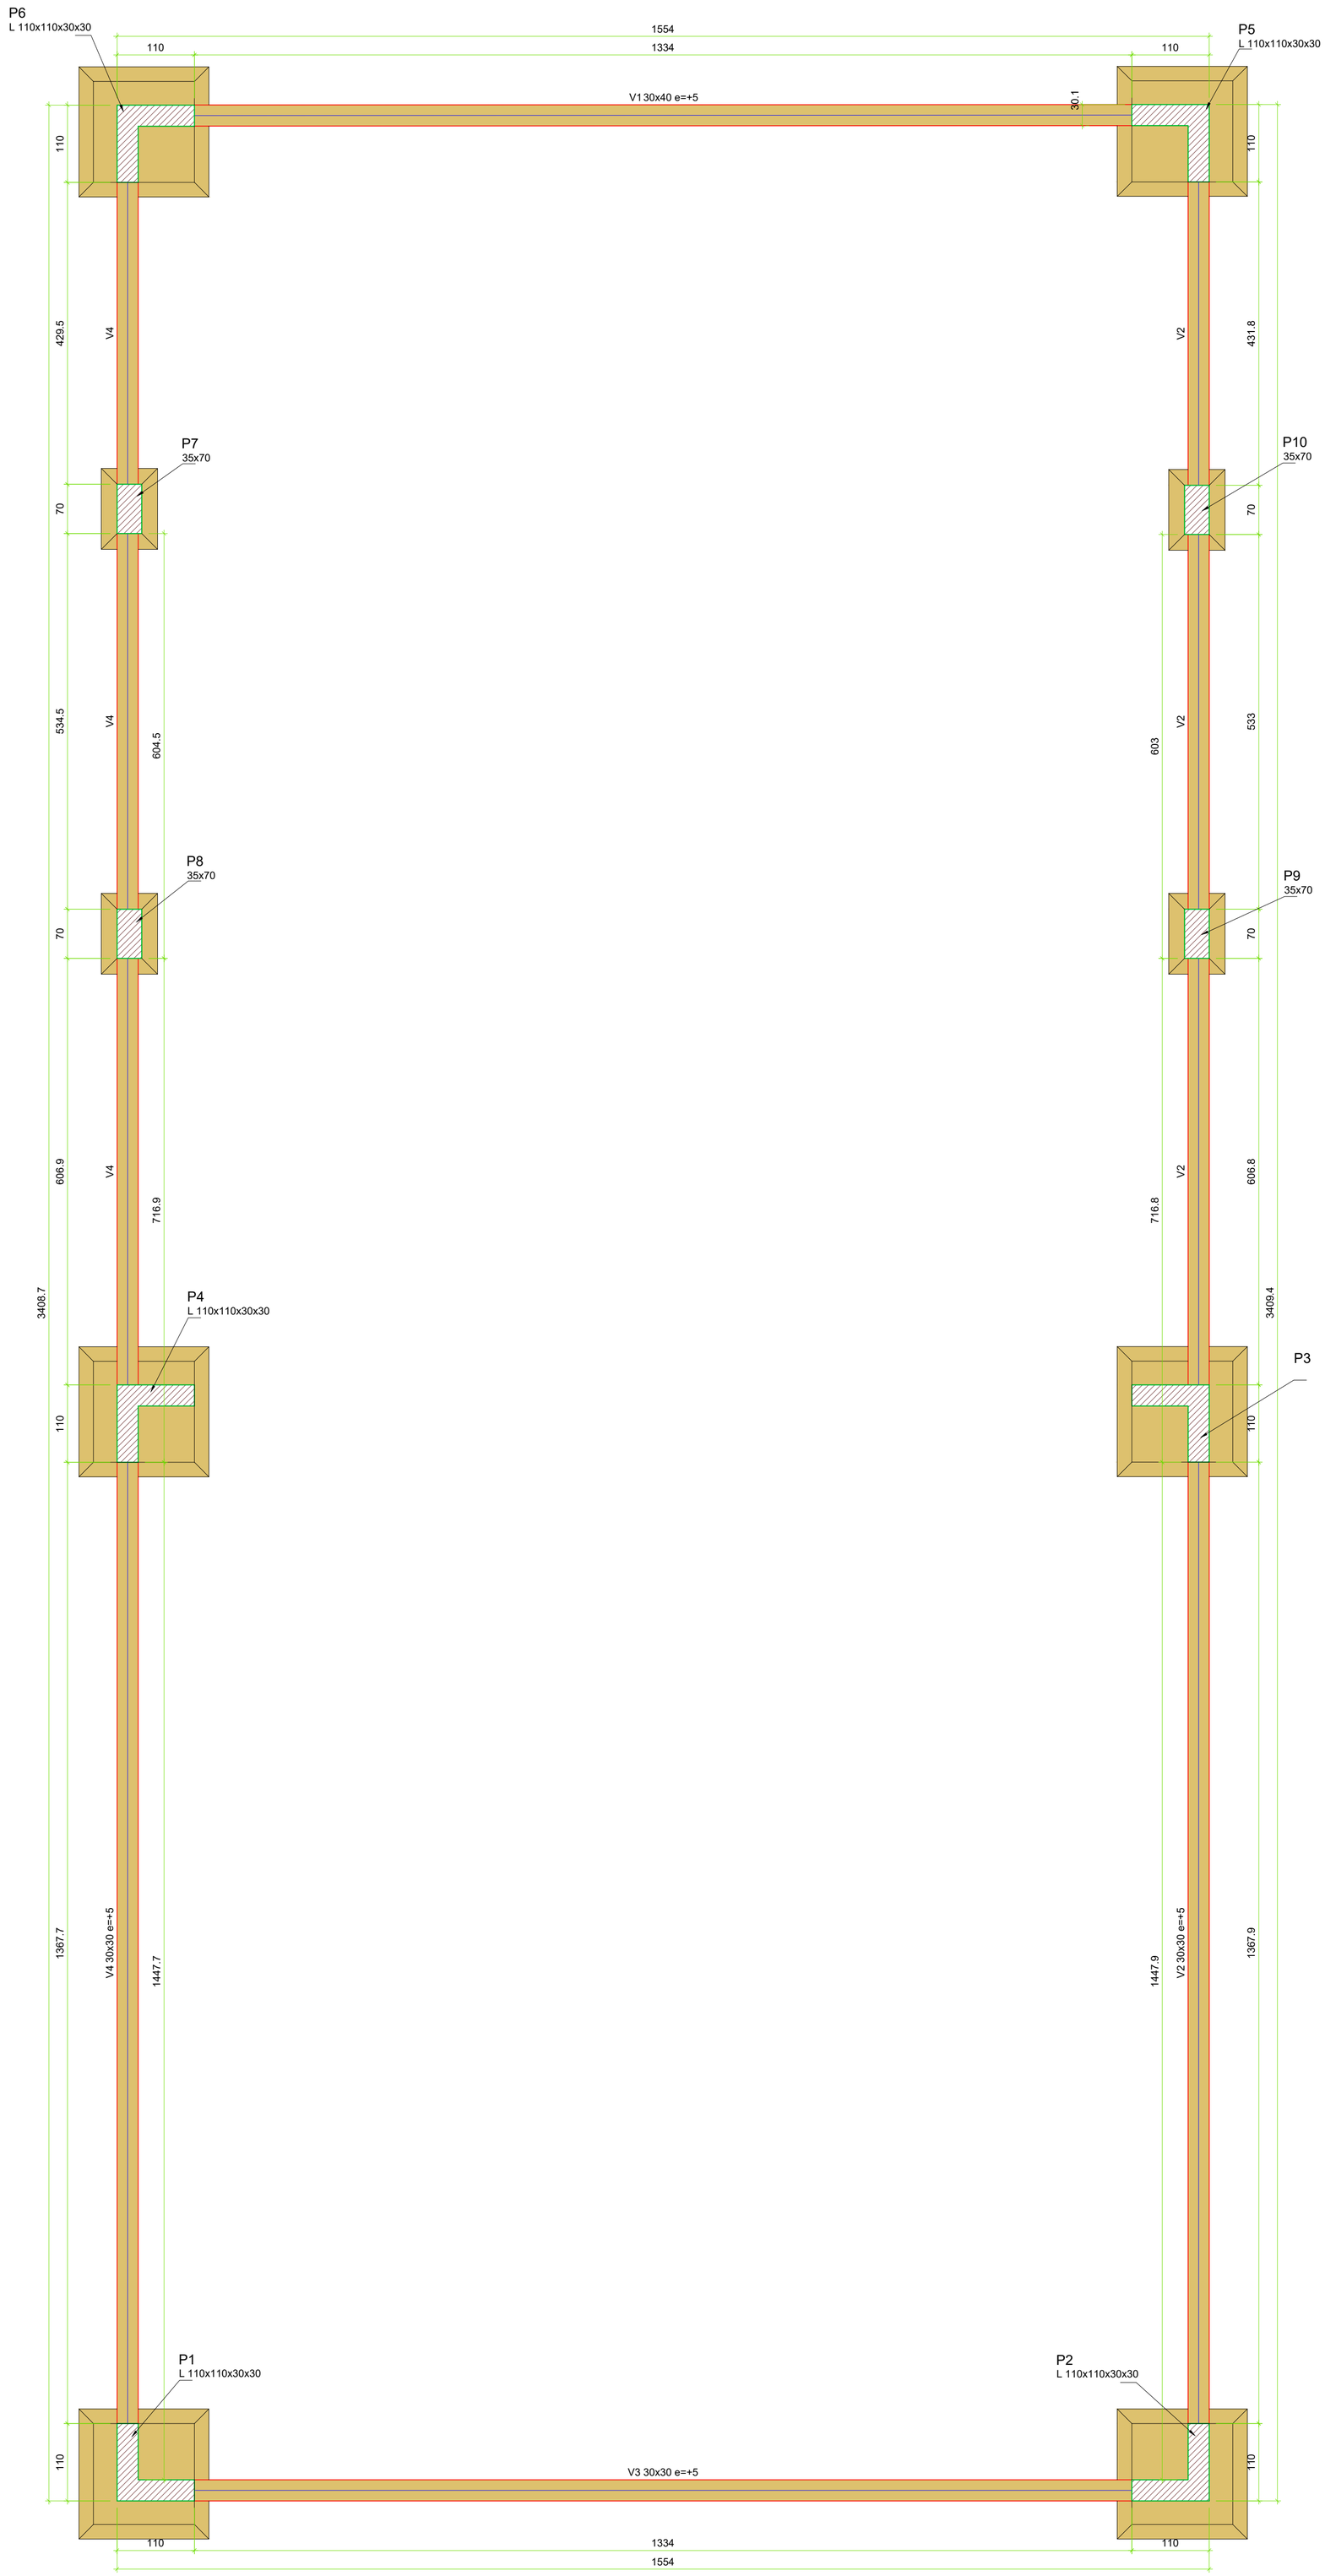


# FORMA DO PAVIMENTO FUNDAÇÃO


Escala 1:50

| | | | |
|---|---|---|---|
| PREFEITURA MUNICIPAL DE ROQUE GONZALES | | | |
| COBERTURA PALCO - PRAÇA MATRIZ | | | |
| Rua Padre Anchieta - Bairro Centro - Roque Gonzales/RS | | | |
| | ESTRUTURAL | | PRANCHA: 1 |
| | RESPONSÁVEL TÉCNICO: Magda Luisa Goldschmidt, Engª. Civil - CREA RS 231.145 | PREFEITO MUNICIPAL: Fernando Mattes Machry | MÊS/ANO: SET / 2026; ESCALA: Indicada |


A1 - 59.4x84.1 cm - 1:0.05

## S1=S2=S3=S4=S5=S6

PLANTA
ESC 1:25

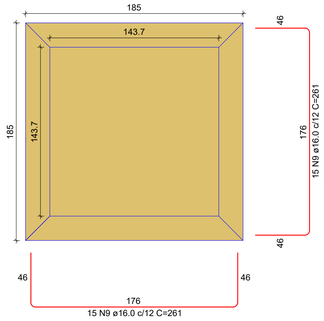


CORTE
ESC 1:25

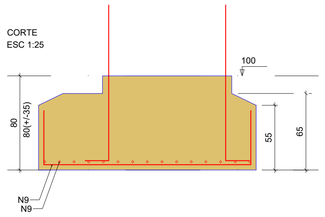



Solo com capacidade de suporte > 1.50 kgf/cm²
Solo compactado sobre a sapata
peso específico > 1600.00 kgf/m³


## P1=P2=P3=P4=P5=P6

FUNDAÇÃO - L1


SEÇÃO
ESC 1:20

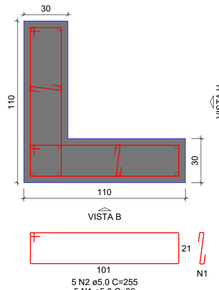


VISTA H
ESC 1:25

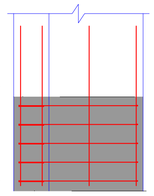



VISTA B
ESC 1:25

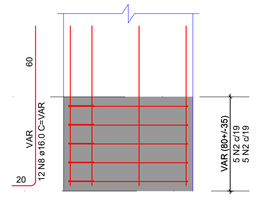


## P1=P2=P3=P4


COBERTURA - L2

SEÇÃO
ESC 1:20

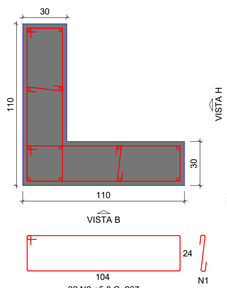


VISTA H
ESC 1:25

VISTA B
ESC 1:25

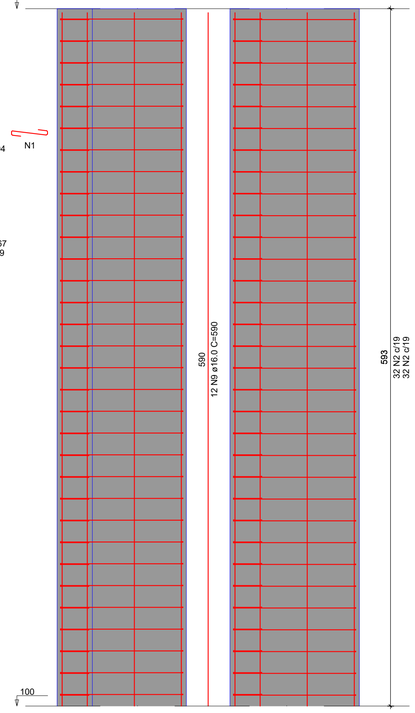


## S7=S8=S9=S10

PLANTA
ESC 1:25




CORTE
ESC 1:25




Solo com capacidade de suporte > 1.50 kgf/cm²
Solo compactado sobre a sapata
peso específico > 1600.00 kgf/m³

## P7=P10

FUNDAÇÃO - L1

SEÇÃO
ESC 1:20




VISTA H
ESC 1:25




VISTA B
ESC 1:25




## P8=P9

FUNDAÇÃO - L1

SEÇÃO
ESC 1:20




VISTA H
ESC 1:25





VISTA B
ESC 1:25




FUNDAÇÃO - L1

## V1

ESC 1:50

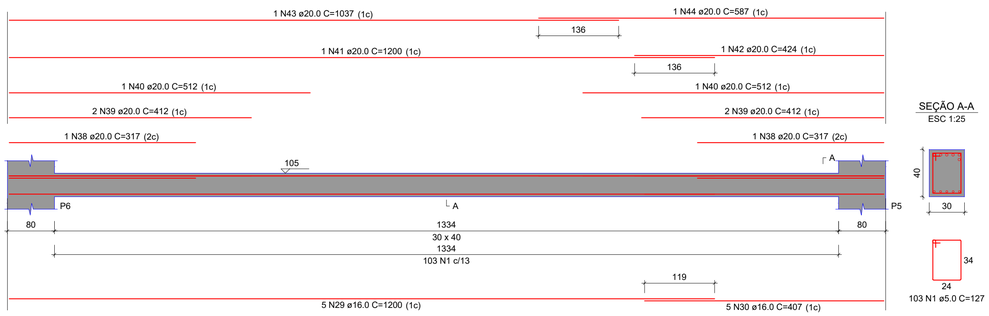



SEÇÃO A-A
ESC 1:25




## V3

ESC 1:50

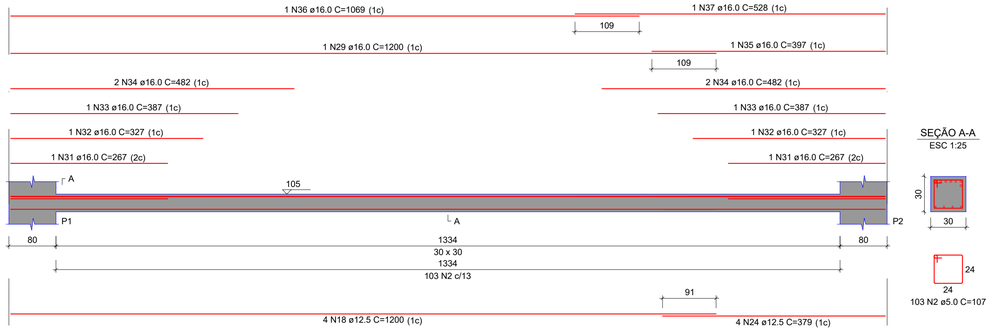


SEÇÃO A-A
ESC 1:25




PREFEITURA MUNICIPAL DE ROQUE GONZALES
COBERTURA PALCO - PRAÇA MATRIZ
Rua Padre Anchieta - Bairro Centro - Roque Gonzales/RS

ESTRUTURAL

RESPONSÁVEL TÉCNICO:
Magda Luisa Goldschmidt
Eng°. Civil - CREA RS 231.145

PREFEITO MUNICIPAL:
Fernando Mattes Machry


MÊS/ANO:
SET / 2026

ESCALA:
Indicada

PRANCHA:
2

A1 - 59.4x84.1 cm - 1:0.05


## V2
ESC 1:50

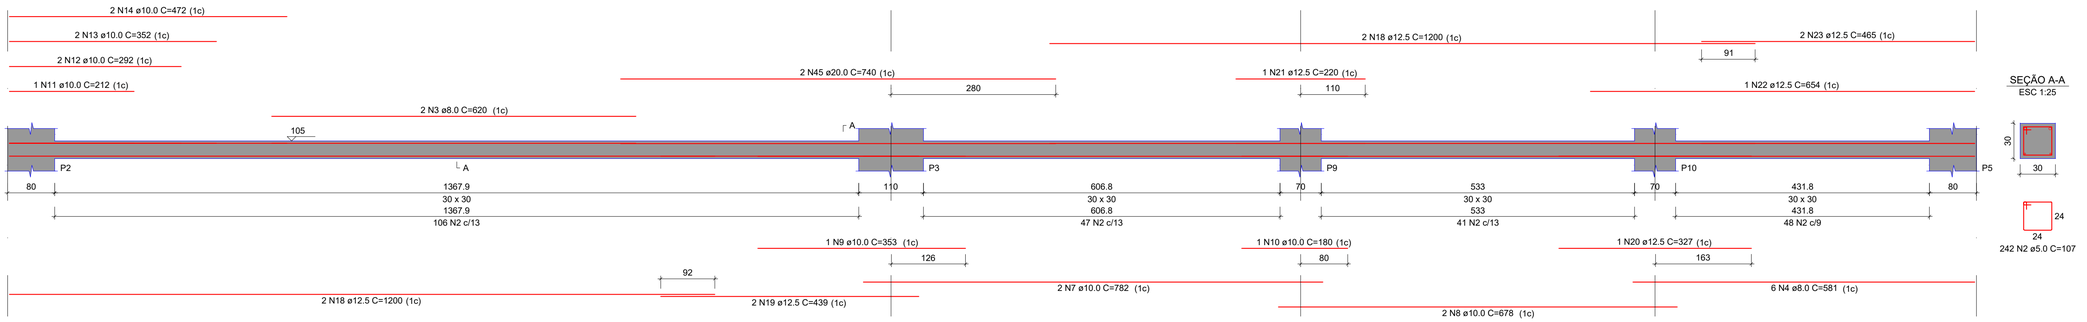


SEÇÃO A-A
ESC 1:25




## V4
ESC 1:50

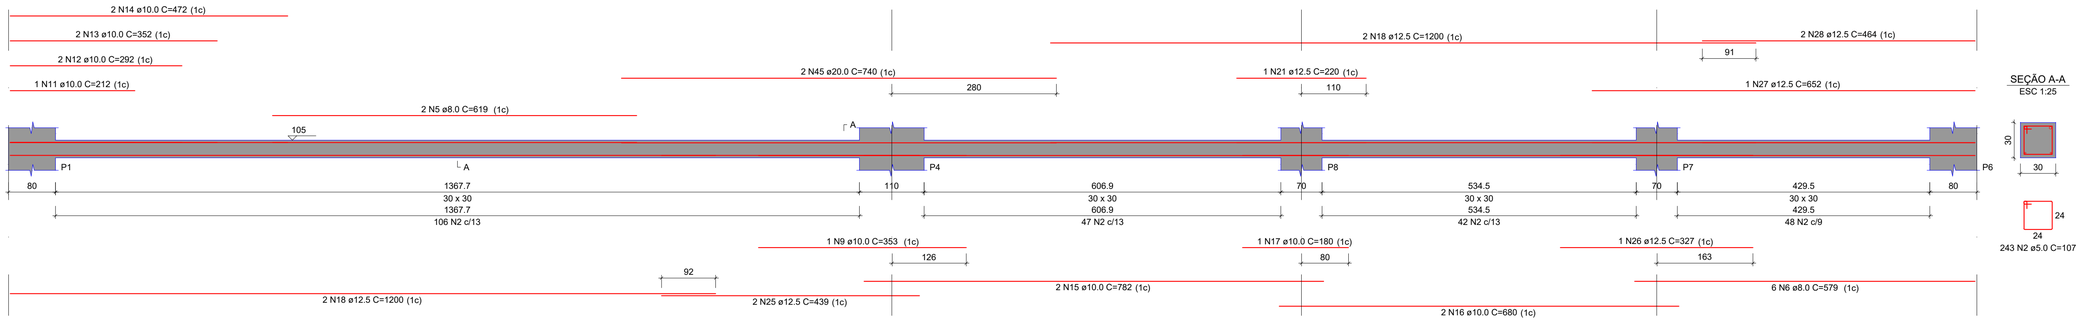



SEÇÃO A-A
ESC 1:25




## P5=P6


COBERTURA - L2

SEÇÃO
ESC 1:20

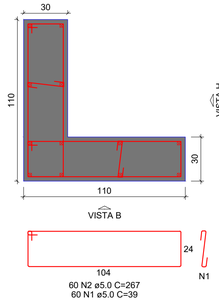


VISTA H
ESC 1:25

VISTA B
ESC 1:25

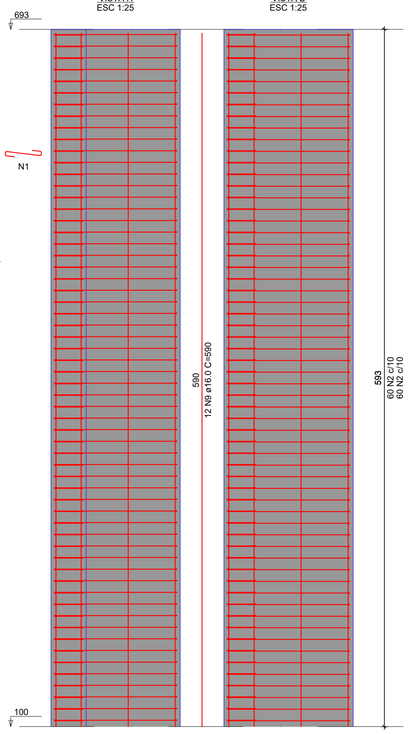



FUNDAÇÃO - L1

## P7=P10


COBERTURA - L2

SEÇÃO
ESC 1:20

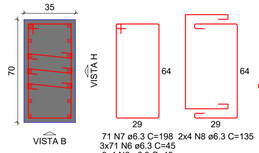


VISTA H
ESC 1:25

VISTA B
ESC 1:25

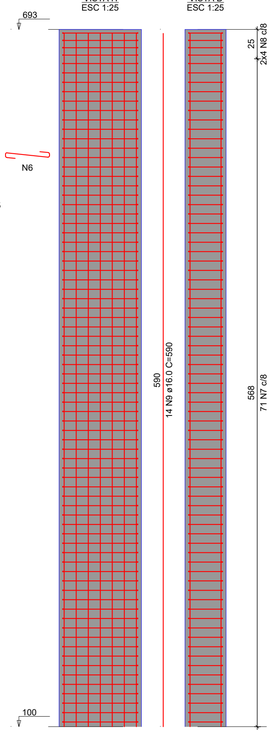



FUNDAÇÃO - L1

## P8=P9


COBERTURA - L2

SEÇÃO
ESC 1:20

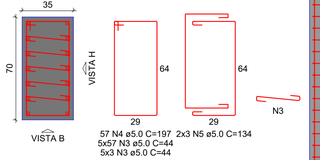


VISTA H
ESC 1:25

VISTA B
ESC 1:25

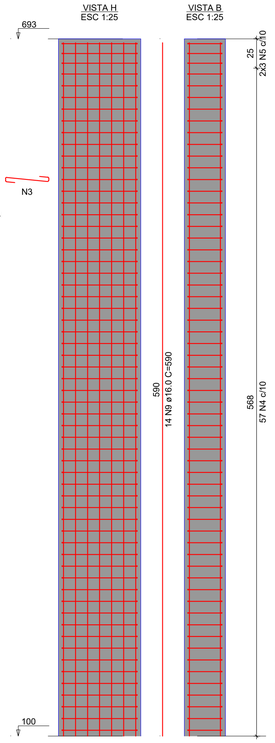


FUNDAÇÃO - L1

PREFEITURA MUNICIPAL DE ROQUE GONZALES

COBERTURA PALCO - PRAÇA MATRIZ

Rua Padre Anchieta - Bairro Centro - Roque Gonzales/RS

ESTRUTURAL

| RESPONSÁVEL TÉCNICO: | PREFEITO MUNICIPAL: | MÊS/ANO: | PRANCHA: |
|---|---|---|---|
| Magda Luisa Goldschmidt<br>Engª. Civil - CREA RS 231.145 | Fernando Mattes Machry | SET / 2026 | 3 |
| | | ESCALA: Indicada | |

A1 - 59.4x84.1 cm - 1:0.05