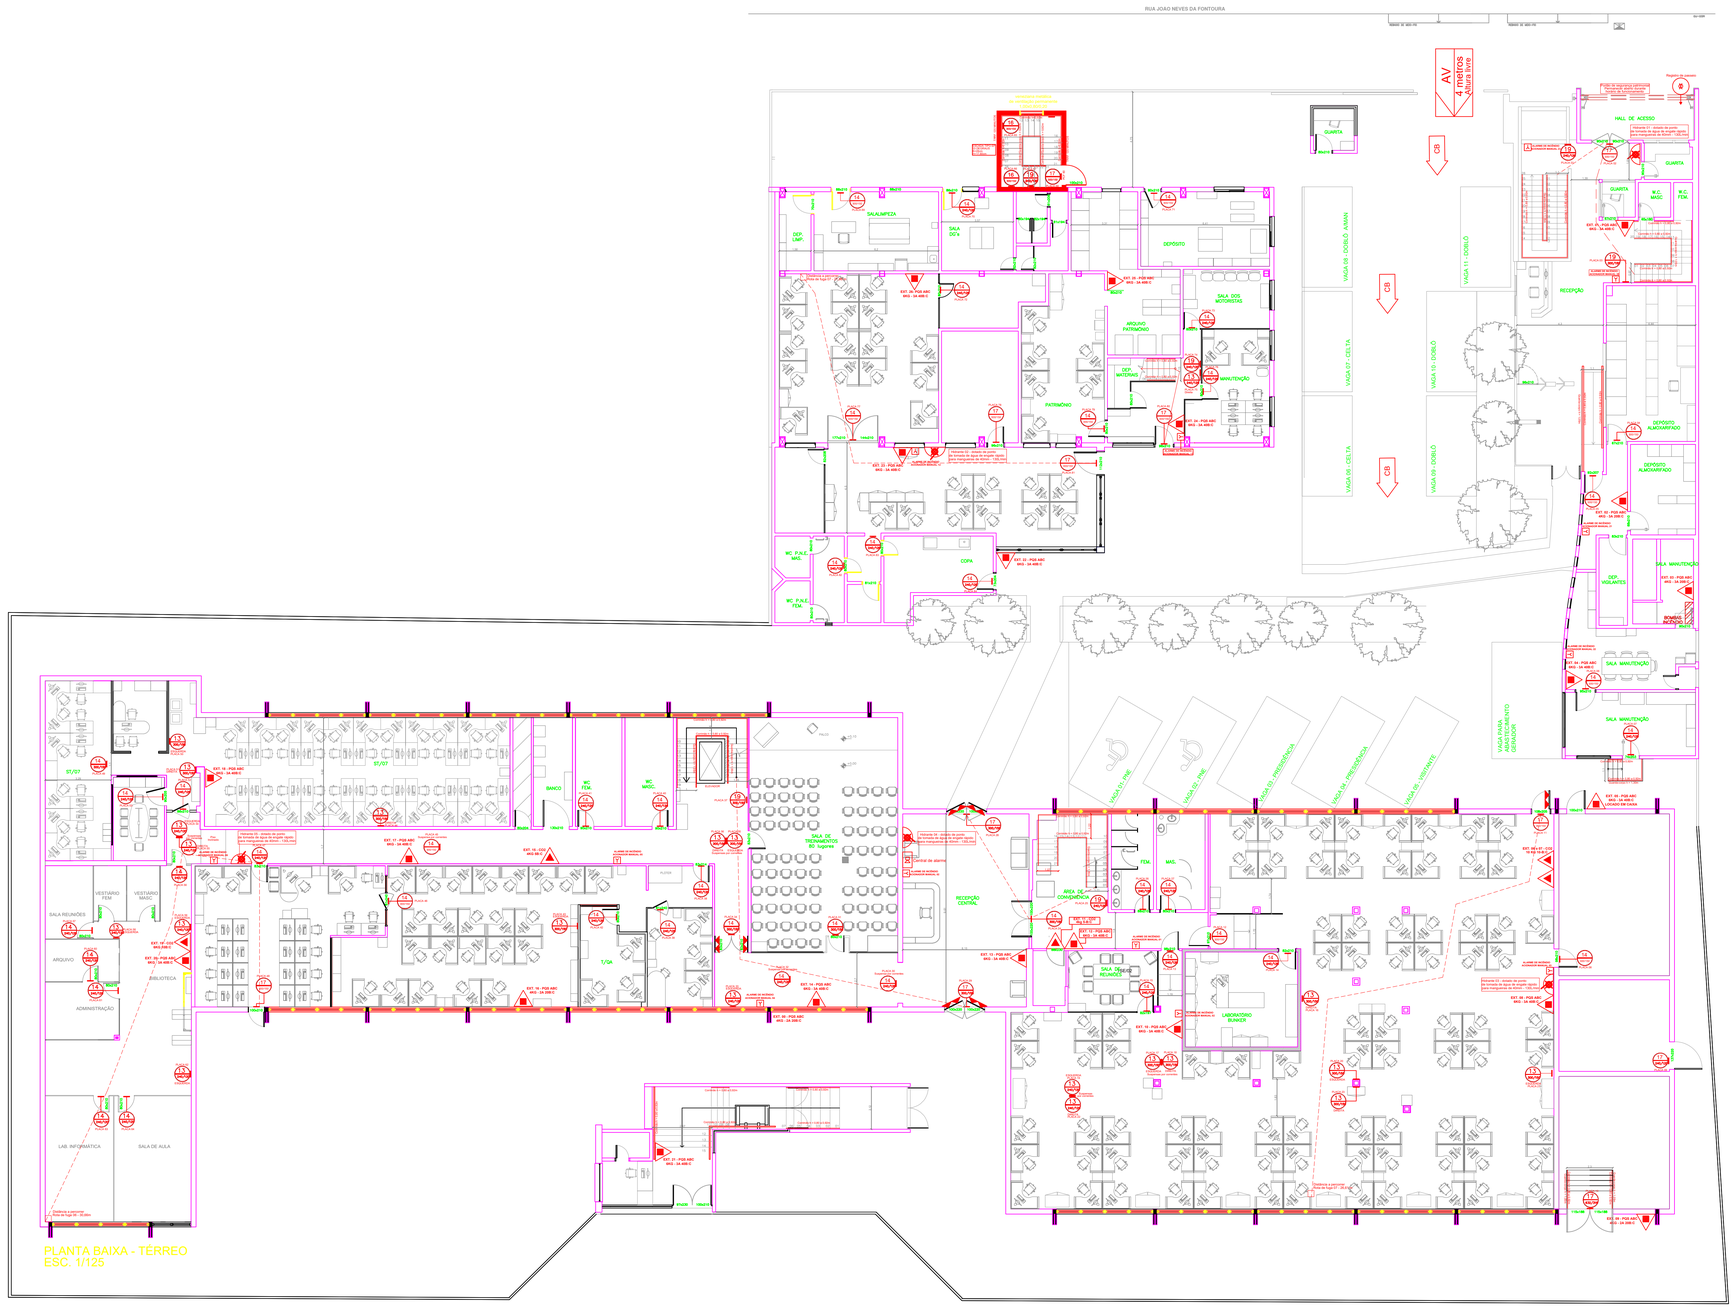
RUA JOÃO NEVES DA FONTOURA
AV
4 metros
CB
HALL DE ACESSO
RECEPÇÃO
GUARITA
W.C. MASC
W.C. FEM
DEPÓSITO
SALA DOS MOTORISTAS
ARQUIVO PATRIMÔNIO
PATRIMÔNIO
DEP. MOTORISTAS
MANUTENÇÃO
SALA/LIMPEZA
DEP. LIMP.
SALA DO V.
COPA
WC. P.N.E. MSC
WC. P.N.E. FEM
DEPÓSITO ALMOXARIFADO
SALA MANUTENÇÃO
DEP. VIGILANTES
ROMBO INCÊNDIO
VAGA 08 - DOBLÔ - AMAR
VAGA 07 - DELTA
VAGA 09 - DELTA
VAGA 10 - DOBLÔ
VAGA 11 - DOBLÔ
