



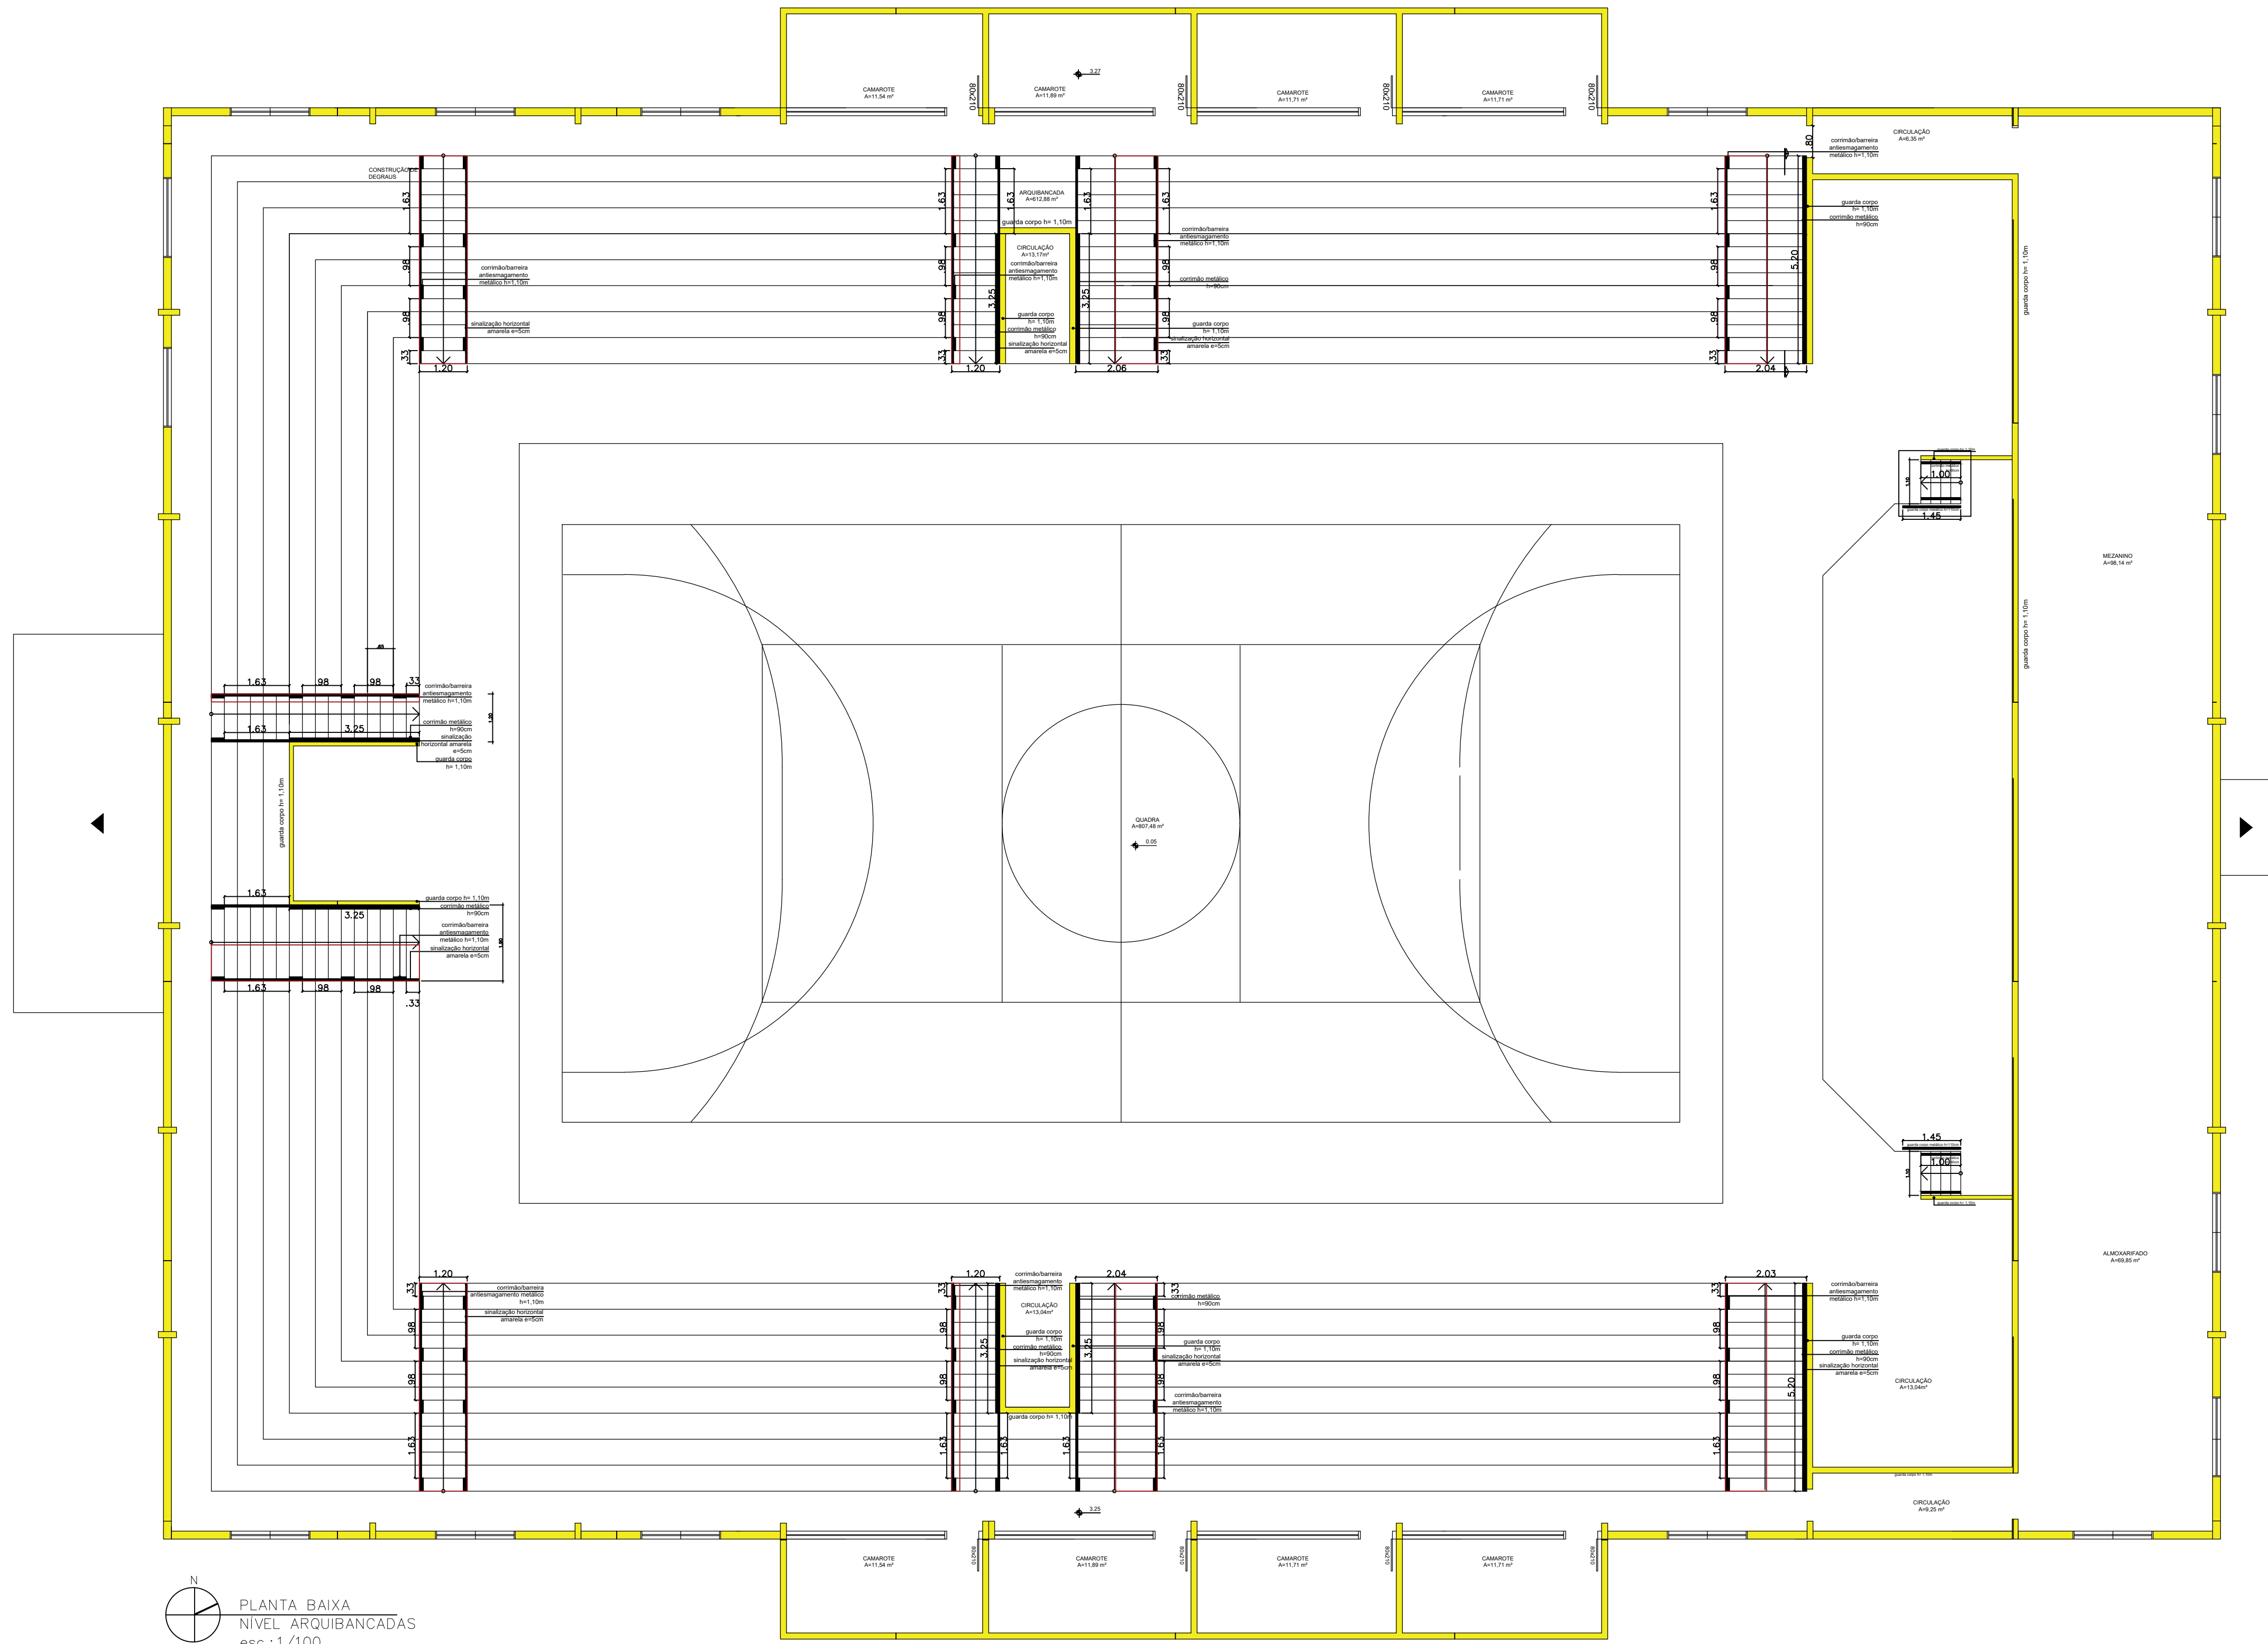

PLANTA BAIXA
NÍVEL AROUBANCADAS
esc.:1/100



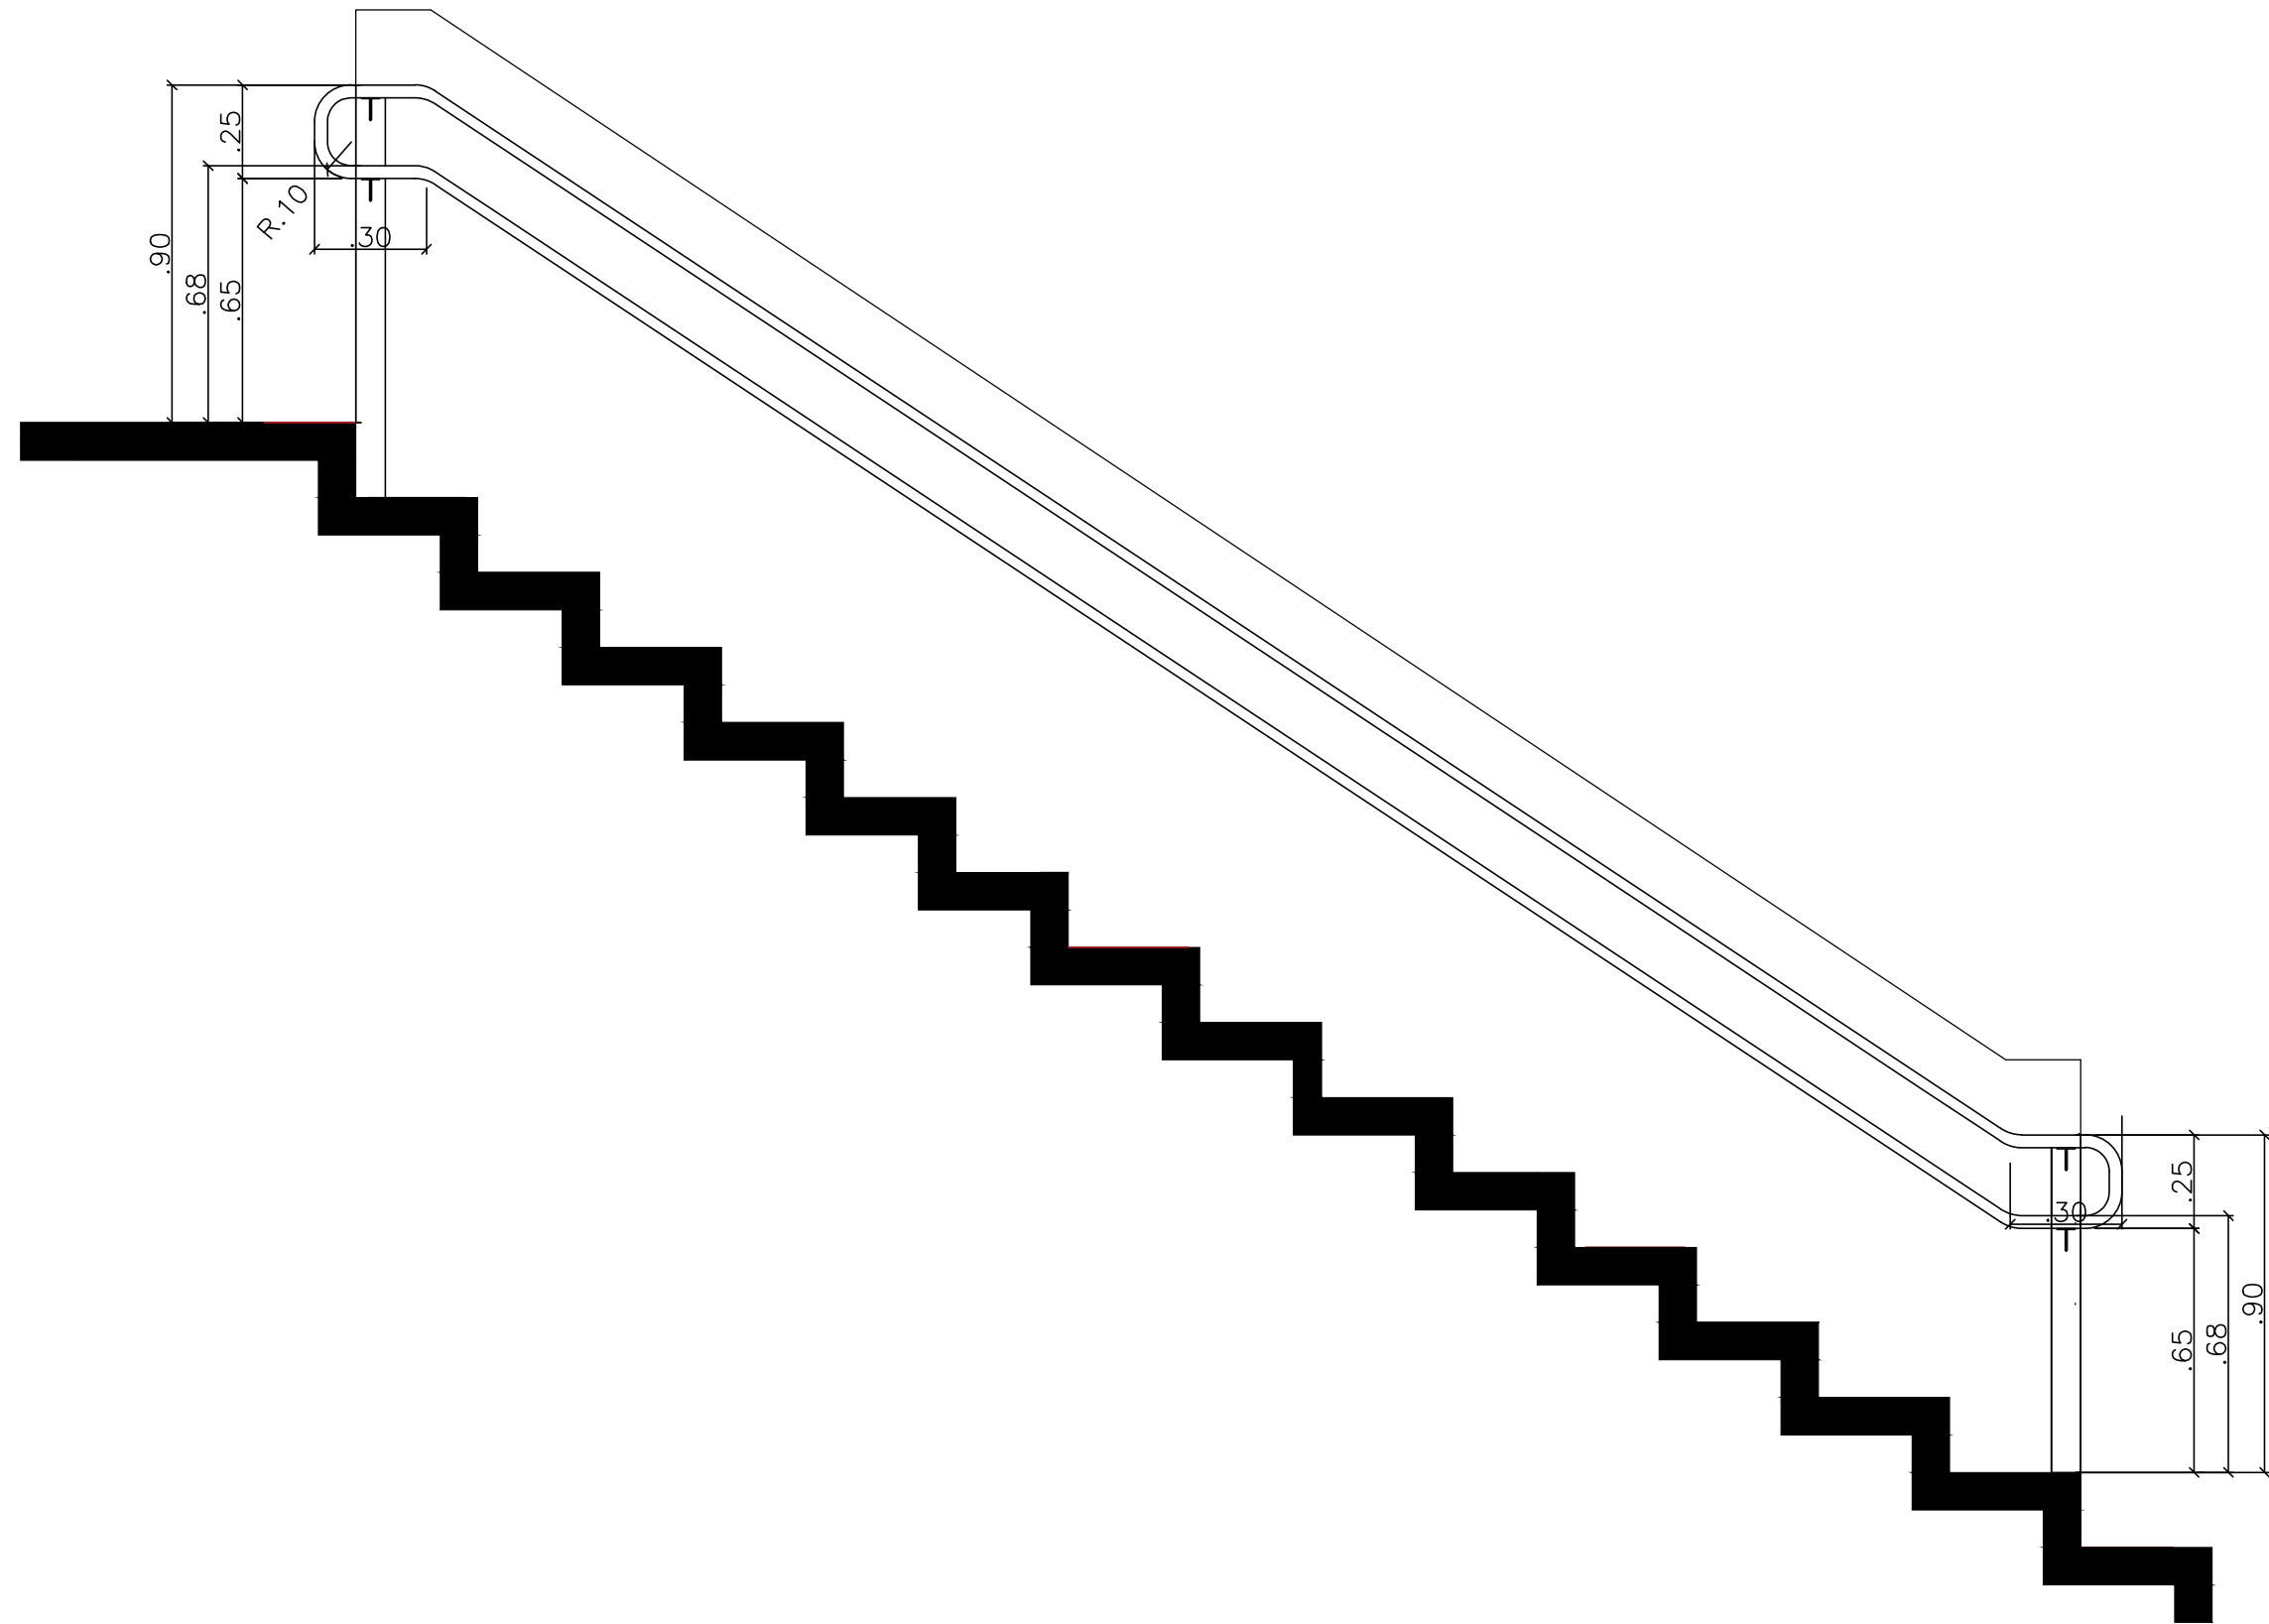


CORTE
esc.:1/100



EQUIPE TÉCNICA DA DEPLAN:

ASAFE BONISSI FAGUNDES - ENGENHEIRO CIVIL - CREA 216063
CARLA VOLPATO - ARQUITETA E URBANISTA - CAU A26380-2
FABIANA KENIA DE ÁVILA - ARQUITETA E URBANISTA - CAU A31788-D
JESUIN RODRIGO CARPESSENI - ARQUITETO E URBANISTA - CAU A48014-4
MARIA OLIVEIRA - ARQUITETA E URBANISTA - CAU 67121-5
PEDRO KUNES SANT'ANNA - CREA 50511997-1
RENATO TREVISAN DUARTE - ENGENHEIRO CIVIL - CREA 57182-D

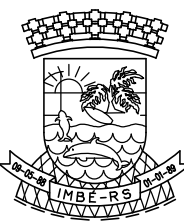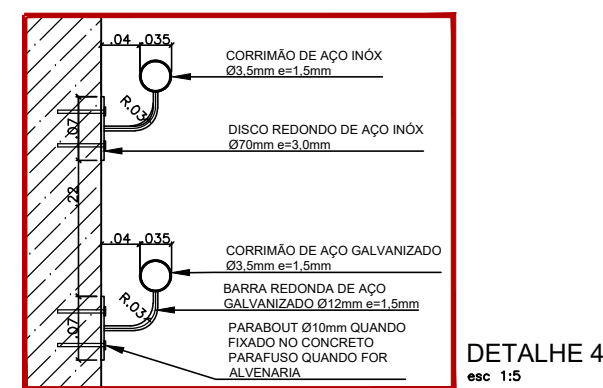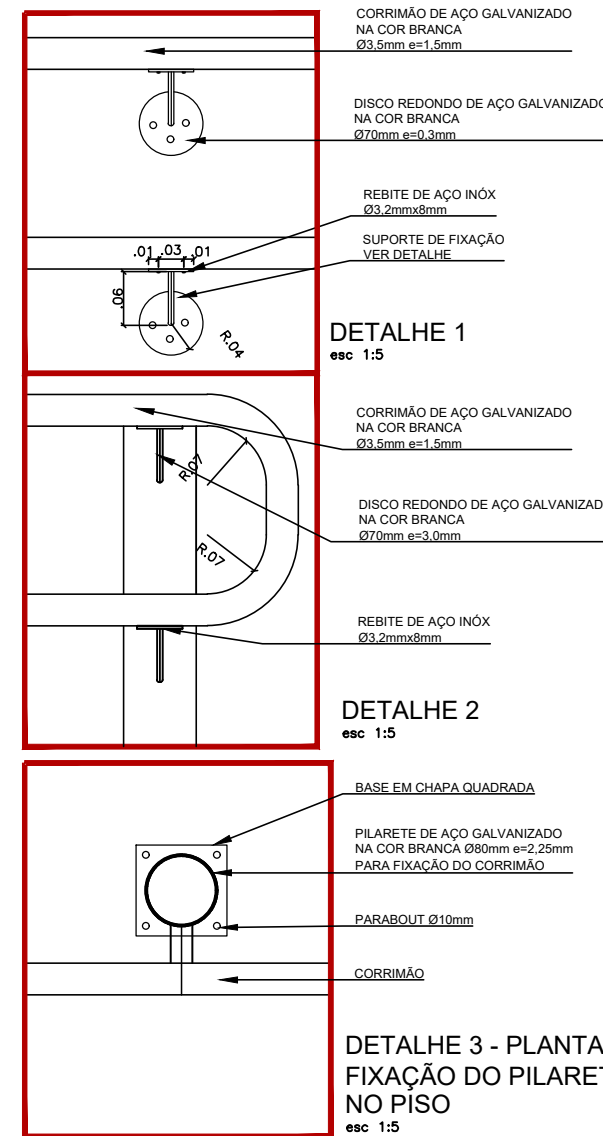

ESTADO DO RIO GRANDE DO SUL
PREFEITURA MUNICIPAL DE IMBÉ
AVENIDA PARAQUASSU, 1043 - CENTRO - CEP 95.625-000 - IMBÉ - RS
FONE: 51 3627.2655 - FAX: 51 3627.8200

OBRA:
REFORMA GINÁSIO DE ESPORTES FLOREAL SALLA
PLANO DE PREVENÇÃO CONTRA INCÊNDIO
RUA SOBRADINHO, 149 - BAIRRO: CENTRO - CIDADE: IMBÉ/RS

ADMINISTRAÇÃO
2021/2024
SECRETARIA
MUNICIPAL
DE
FINANÇAS E
PLANEJAMENTO
ESTRATÉGICO

DEPLAN
deplan@imbe.rs.gov.br

ELTON CESA KIESER
SECRETÁRIO MUNICIPAL DE FINANÇAS E
PLANEJAMENTO ESTRATÉGICO
PORTARIA 1145/2022

RENATO TREVISAN DUARTE
ENGENHEIRO CIVIL
CREA RS 57182-D
PORTARIA 235/2007

PROJETO:
PROJETO ARQUITETÔNICO
PLANTA BAIXA, CORTE E ELEVACÃO CORRIMÕES

ESTAGIÁRIOS:
SSA/HRD

DESENHO:
DESENHISTA

ESCALA:
INDICADAS

DATA:
JUL/2023

ÁREA:
1.977,39m²

PRANCHAS:
03