
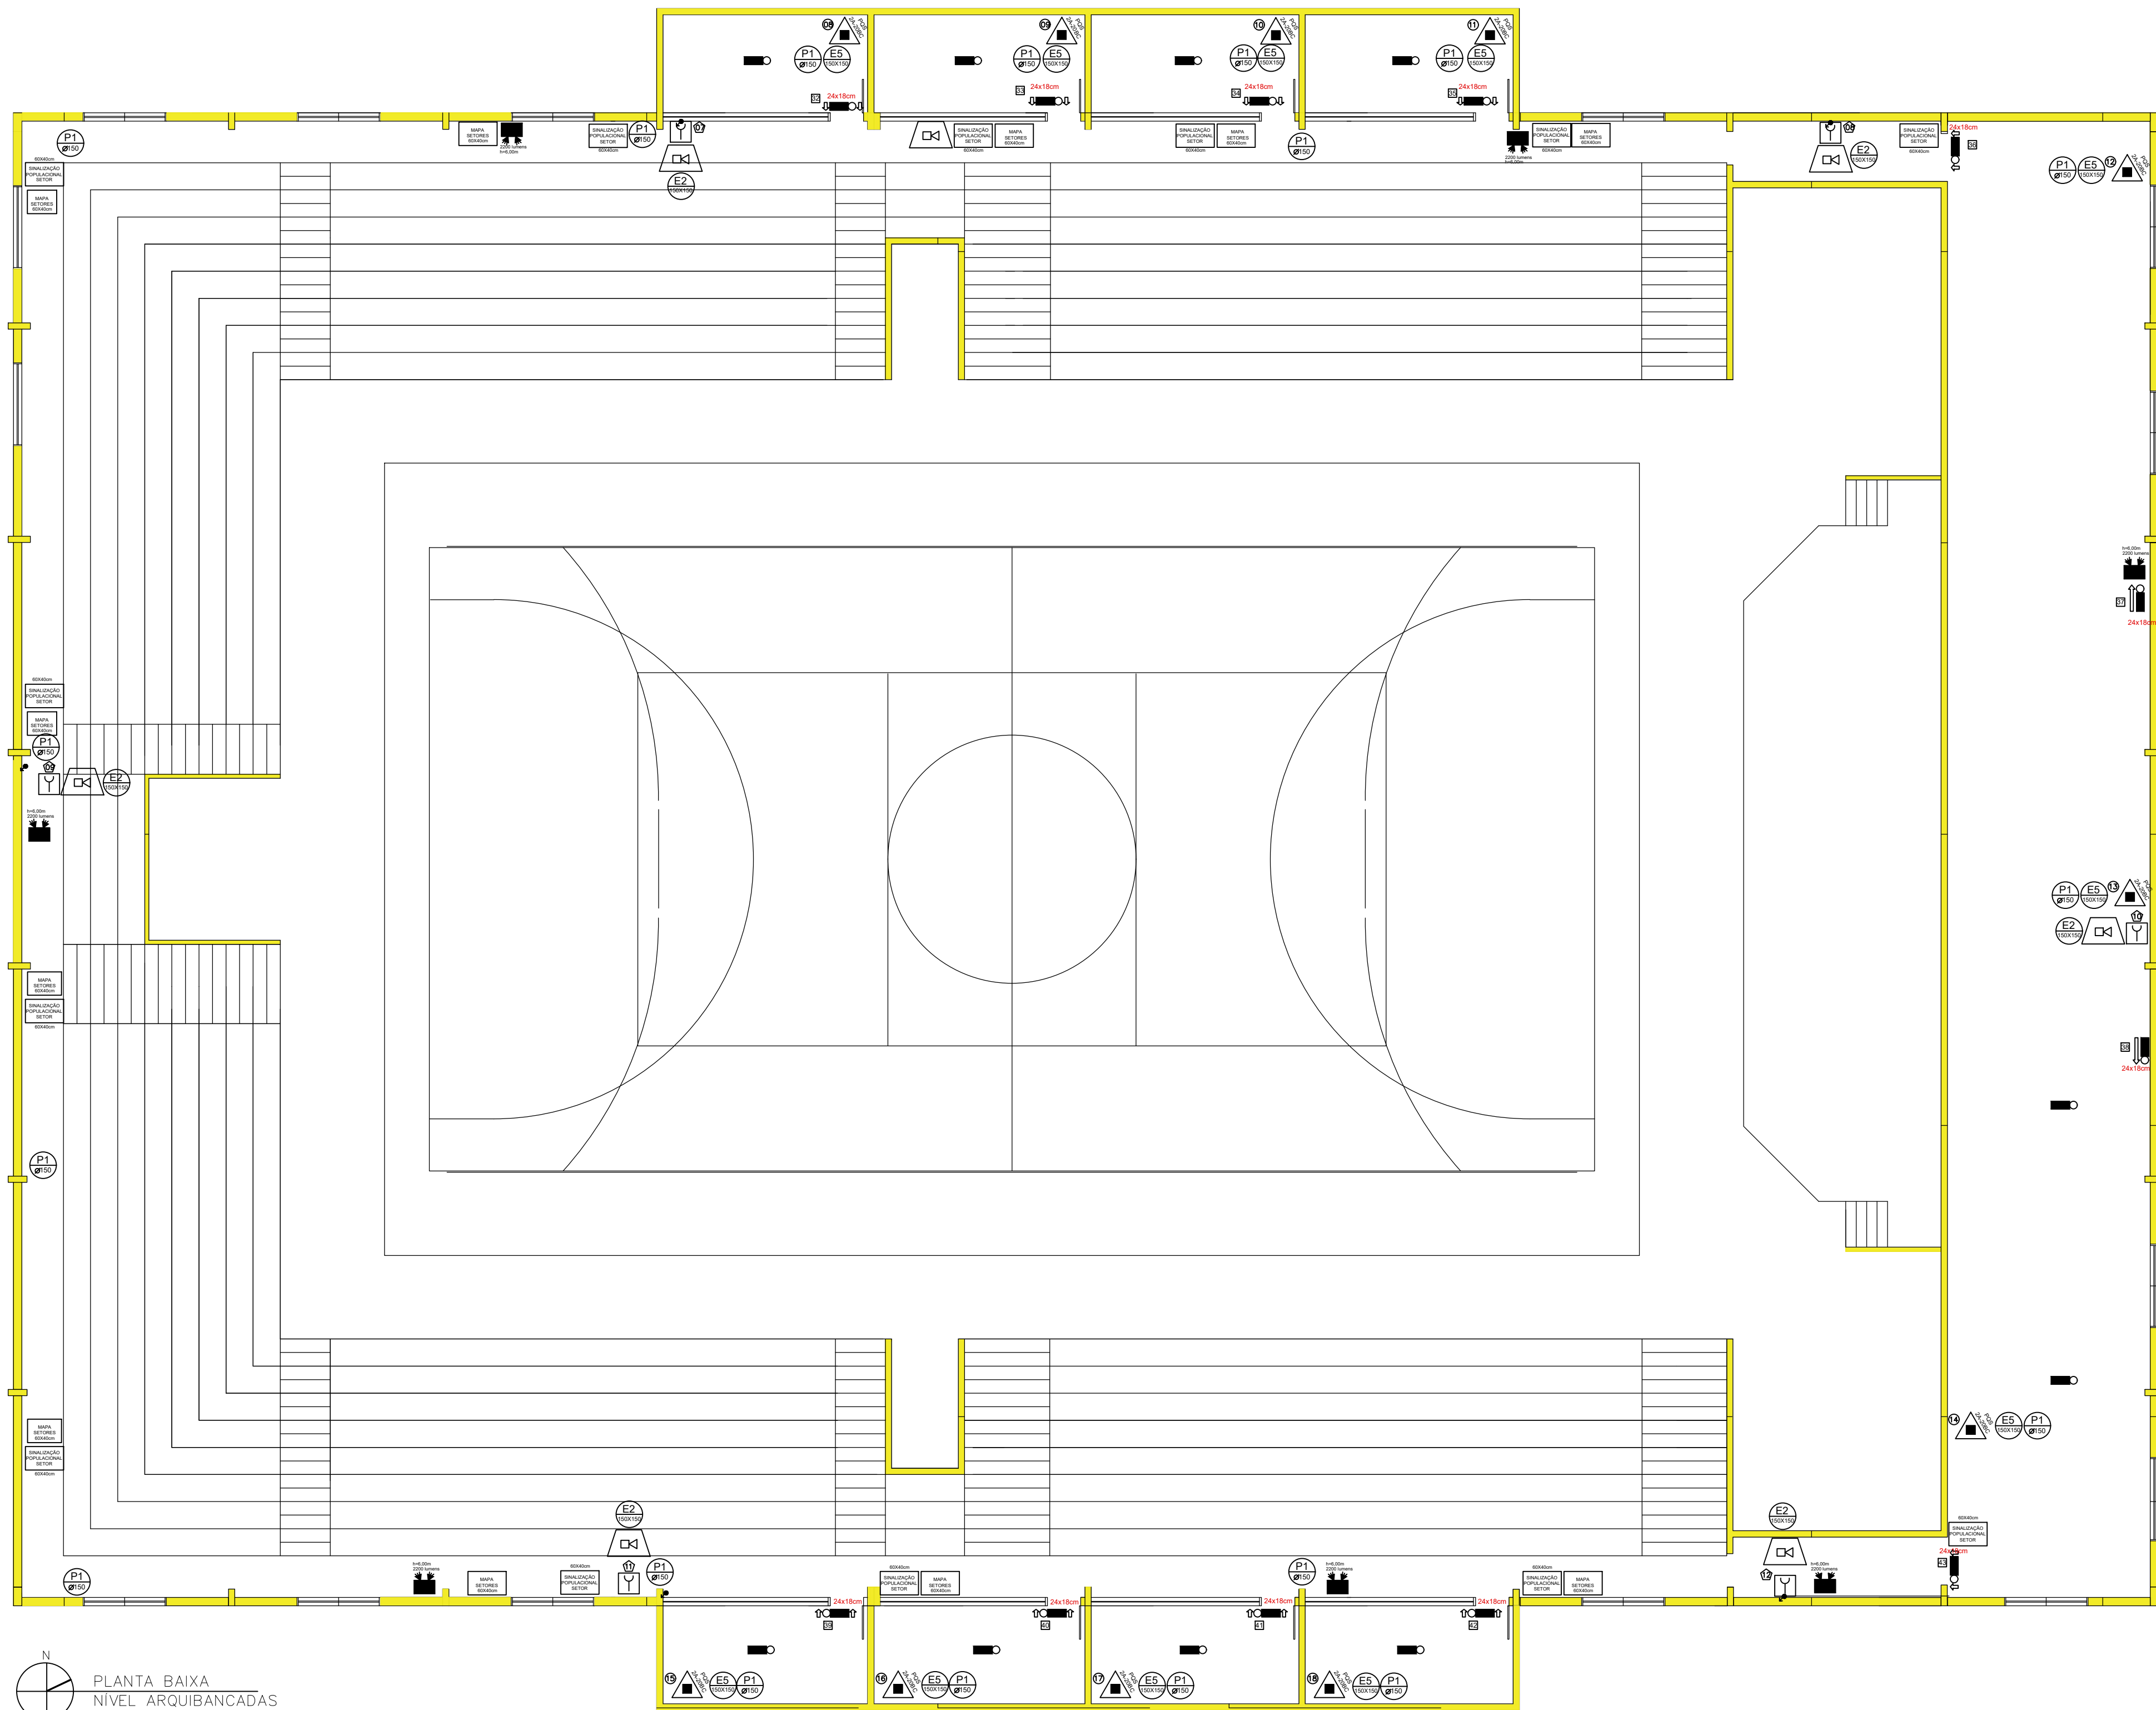


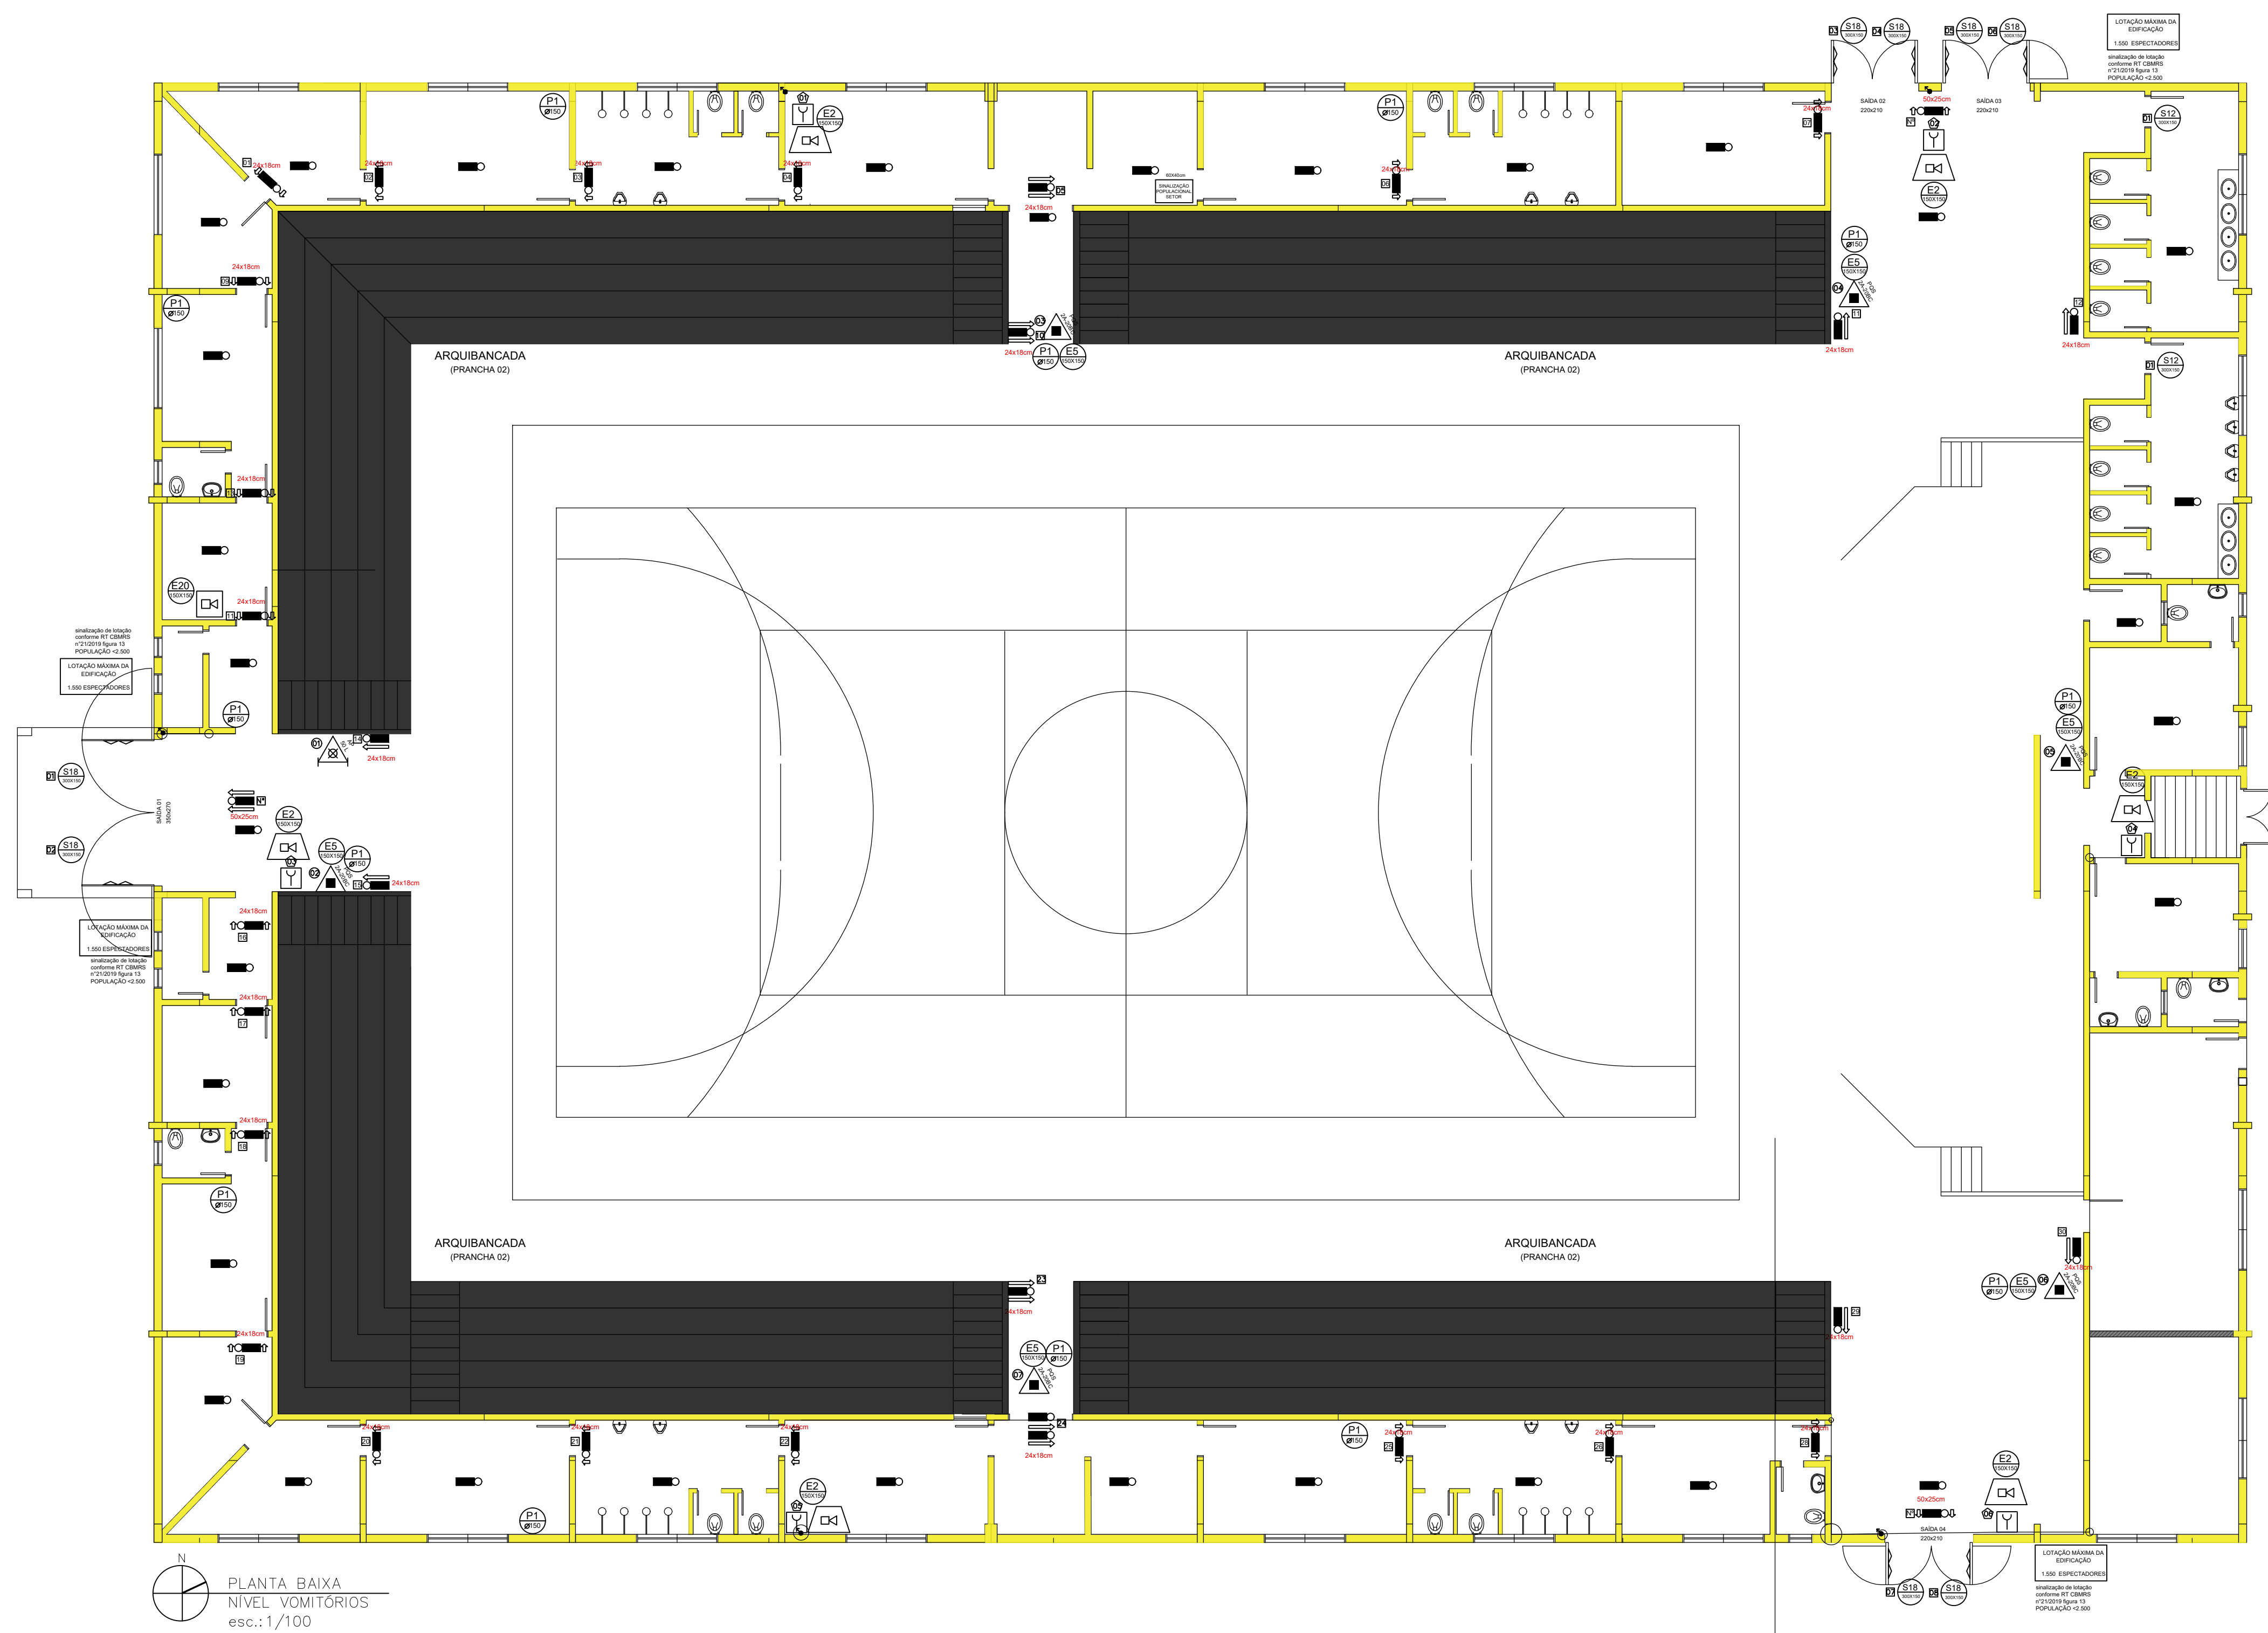

LEGENDA PROJETO	
SINALIZAÇÃO	EQUIPAMENTOS

LEGENDA EXECUÇÃO	
SINALIZAÇÃO	EQUIPAMENTOS

NOTAS:
1- AS PLACAS DO INTERIOR E EXTERIOR DA EDIFICAÇÃO DEVERÃO SER PARAFUSADAS.

EQUIPE TÉCNICA DA DEPLAN

ADRIANO RODRIGUES - ENGENHEIRO CIVIL - CREA 210883
CARLA VASCONCELOS - ARQUITETA E URBANISTA - CREA 488883
FABIANA MENDES DE ALVA - ARQUITETA E URBANISTA - CREA 488883
JULIANA RODRIGUES - ARQUITETA E URBANISTA - CREA 488883
MAYRA OLIVEIRA - ARQUITETA E URBANISTA - CREA 488883
RICARDO ALVES SANTANA - CREA 488883
RENATO TREVISAN QUARTE - ENGENHEIRO CIVIL - CREA 488883

ESTADO DO RIO GRANDE DO SUL
PREFEITURA MUNICIPAL DE IMBÉ
AVENIDA PARAGUASSU, 1043 - CENTRO - CEP 95.625-000 - IMBÉ - RS
FONE: 51 3627.2500 - FAX: 51 3627.2500

REFORMA GINÁSIO DE ESPORTES FLOREAL SALLA
PLANO DE PREVENÇÃO CONTRA INCÊNDIO
RUA SOBRADINHO, 149 - BARRIO: CENTRO - CEAR: IMBÉ/RS

ADMINISTRAÇÃO
2023/2024

SECRETARIA MUNICIPAL DE FINANÇAS E PLANEJAMENTO ESTRATÉGICO

DEPLAN
deplan@imbe.rs.gov.br

ELTON CESAR KIESER
SECRETÁRIO MUNICIPAL DE FINANÇAS E PLANEJAMENTO ESTRATÉGICO
PORTARIA 114/2022

RENATO TREVISAN QUARTE
ENGENHEIRO CIVIL
CREA RS 21785-0
PORTARIA 235/2007

ESTAGIÁRIO: SSA/ARD

DESENHISTA

ESCALA: INDICADAS

DATA: JUL/2023

ÁREA: 1.977,39m²

PRIMEIRA: 04