



FACHADA OESTE
escala: 1:50

12

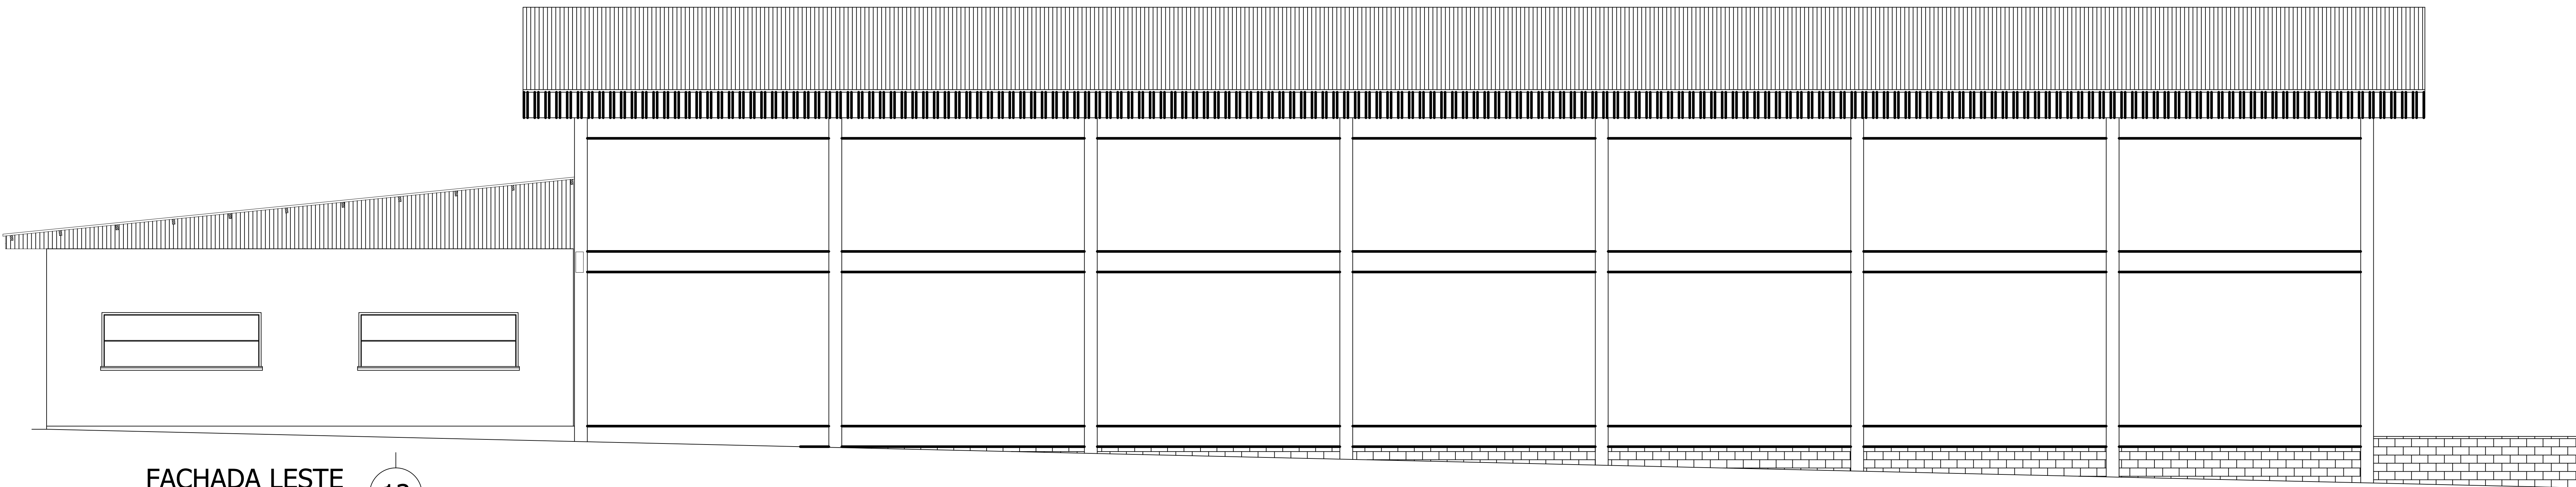

FACHADA LESTE
escala: 1:50

13

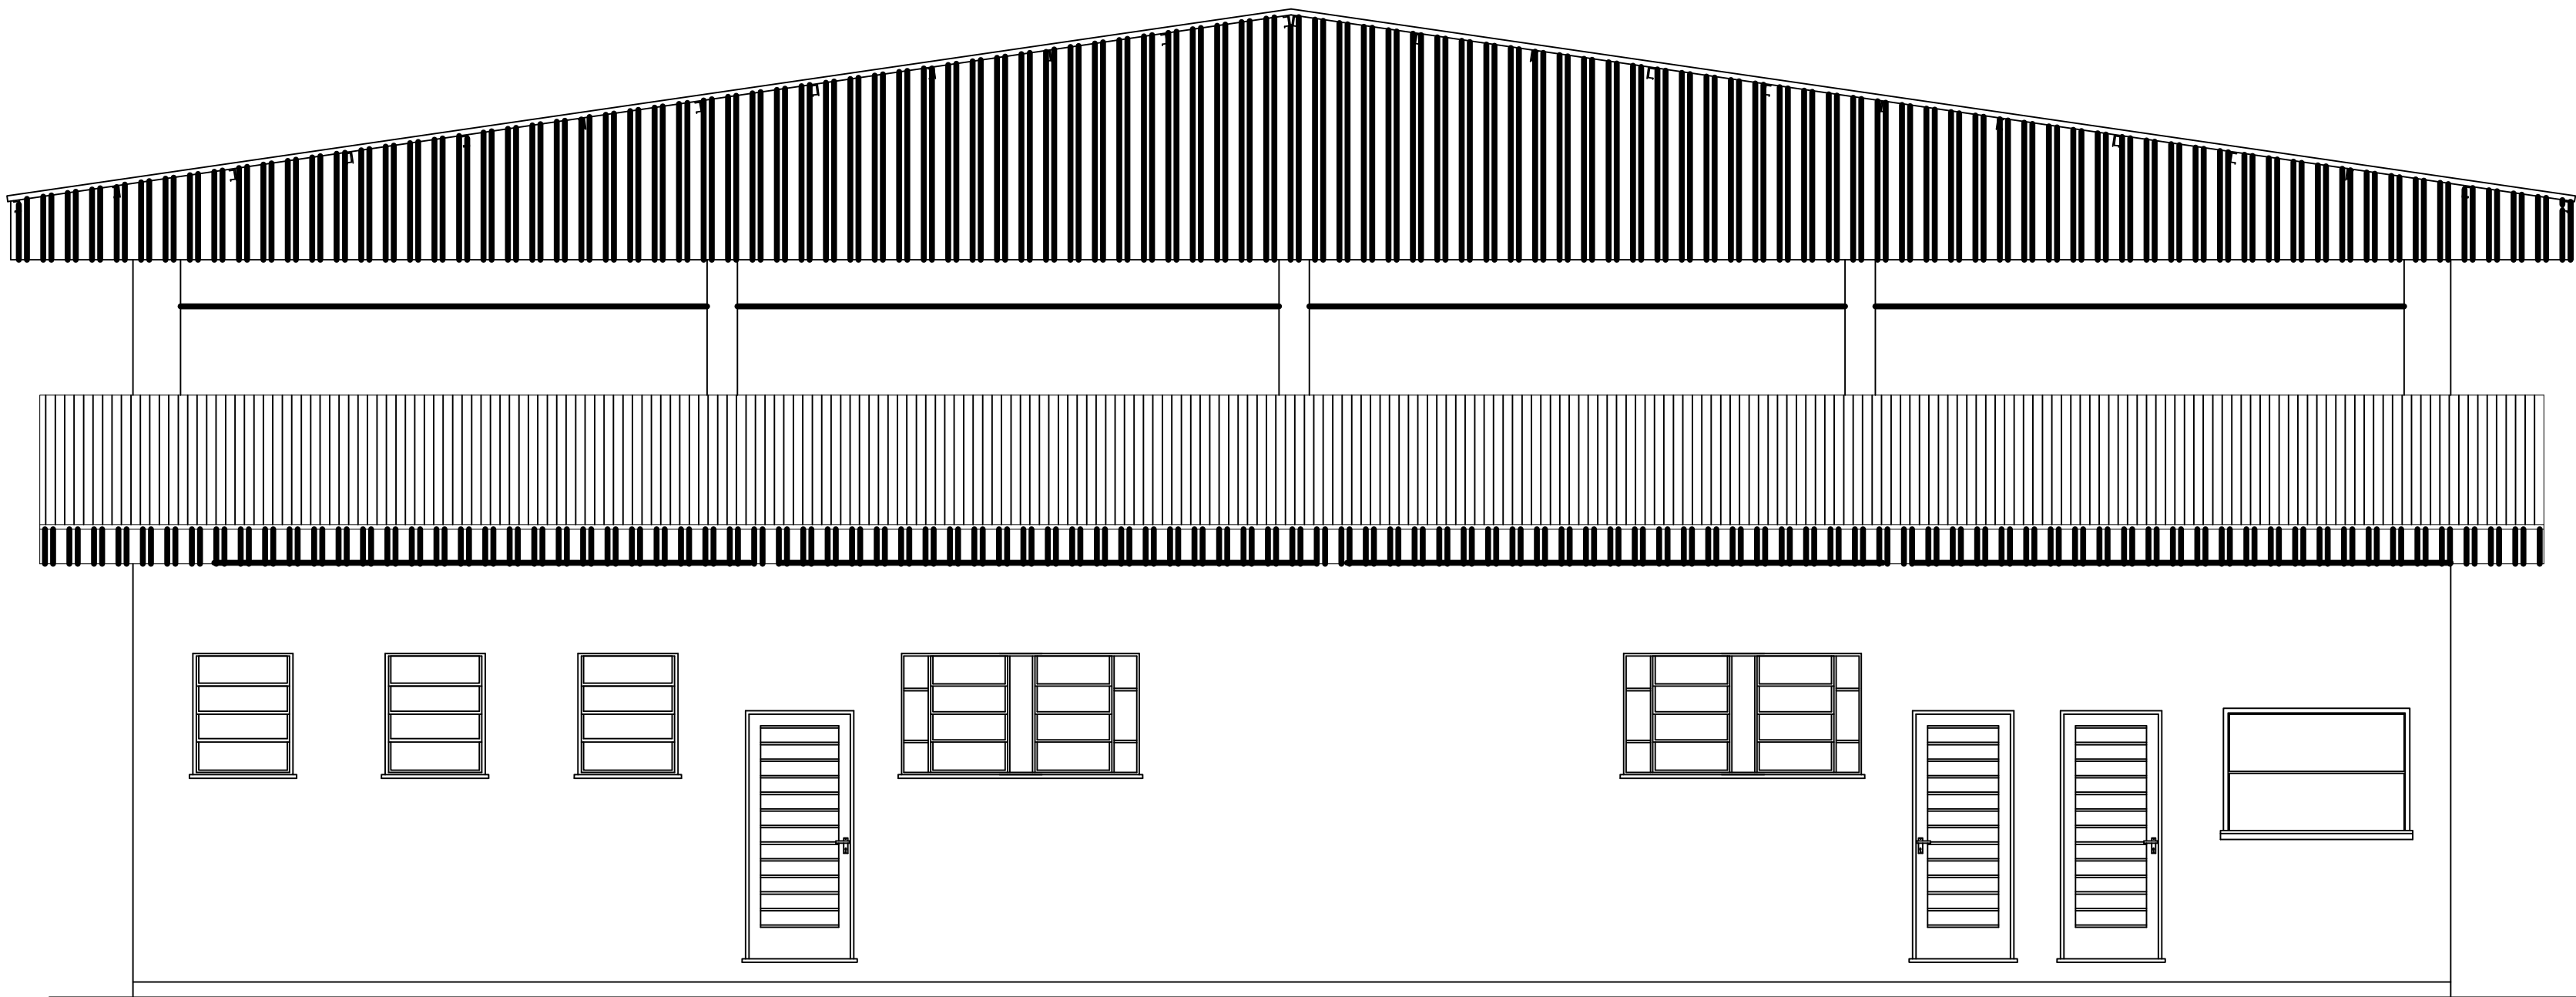

FACHADA NORTE
escala: 1:50

14

		Responsável Técnico:	
		Eng. Civil Leandro Luiz Kaefer - CREA-RS 139336 e-mail: leandro@engmas.net.br fone: (51) 9686-4553	
Data:	Setembro - 2022	Projeto:	PREFEITURA MUNICIPAL - Ampliação Ginásio SPFC
Escala:	indicada	Proprietários:	Município de São Pedro da Serra ISABEL CORETE JONER CORNELIUS - Prefeita
Arquivo:	SPS - SPFC.dwg	Endereço da Obra:	Rua Pedro Finger nº.xxx - São Pedro da Serra - RS
Área:	203,98 m²	Planta:	FACHADAS
		Prancha:	A-06