


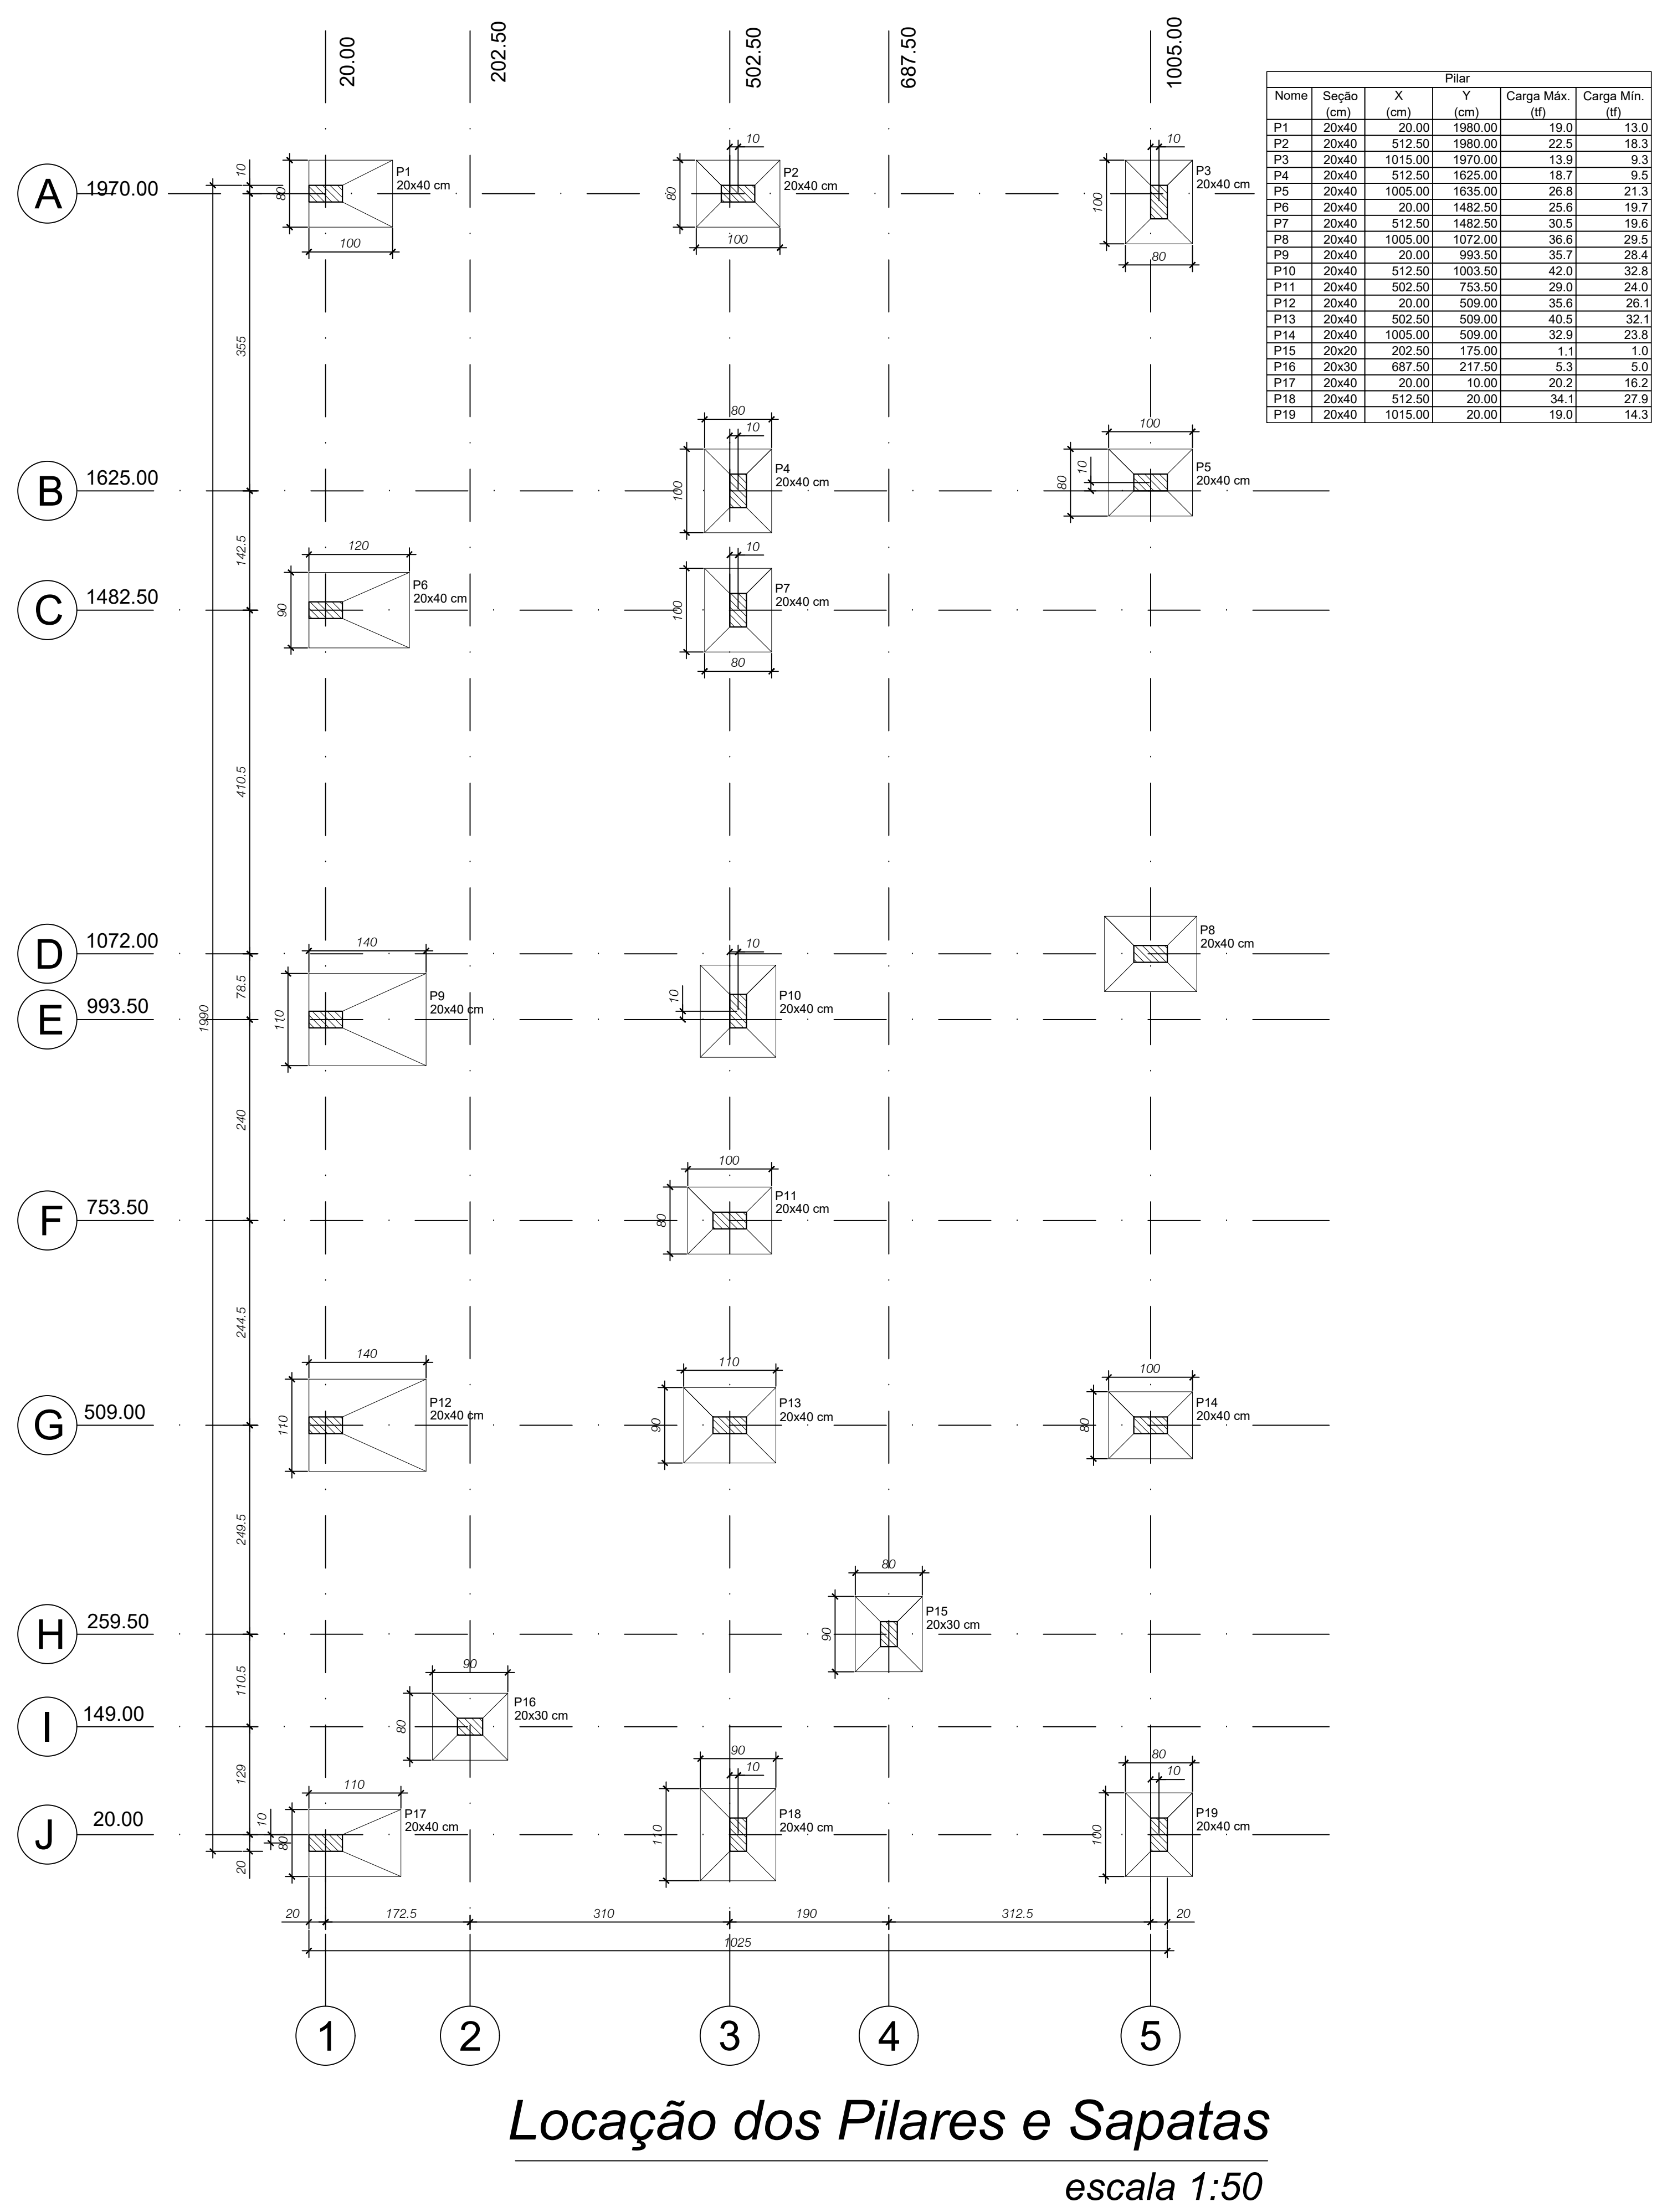

Formas do Pav. Térreo
Nível: 000
escala 1:50

Formas do Pav. Intermediário
Nível: 342
escala 1:50







Responsável Técnico:

Eng. Civil Leandro Luiz Kubit - CREA RS 118794
Insc. 171.9484-4331

Data: Setembro - 2022
Projeto: PREFEITURA MUNICIPAL - Ampliação Ginásio SFFC

Escala: indicada
Proprietário: Município de São Pedro da Serra
(SABIEL COPETE JONER CORREIAS - Prefeito)

Arquivo: SFFC - SFFC.dwg
Endereço da Obra: Rua Pedro Finger nº. 100 - São Pedro da Serra - RS

Ano: 2023.08 m²
Estrutura: LOCAÇÃO E FORMAS
Planta: C-01