
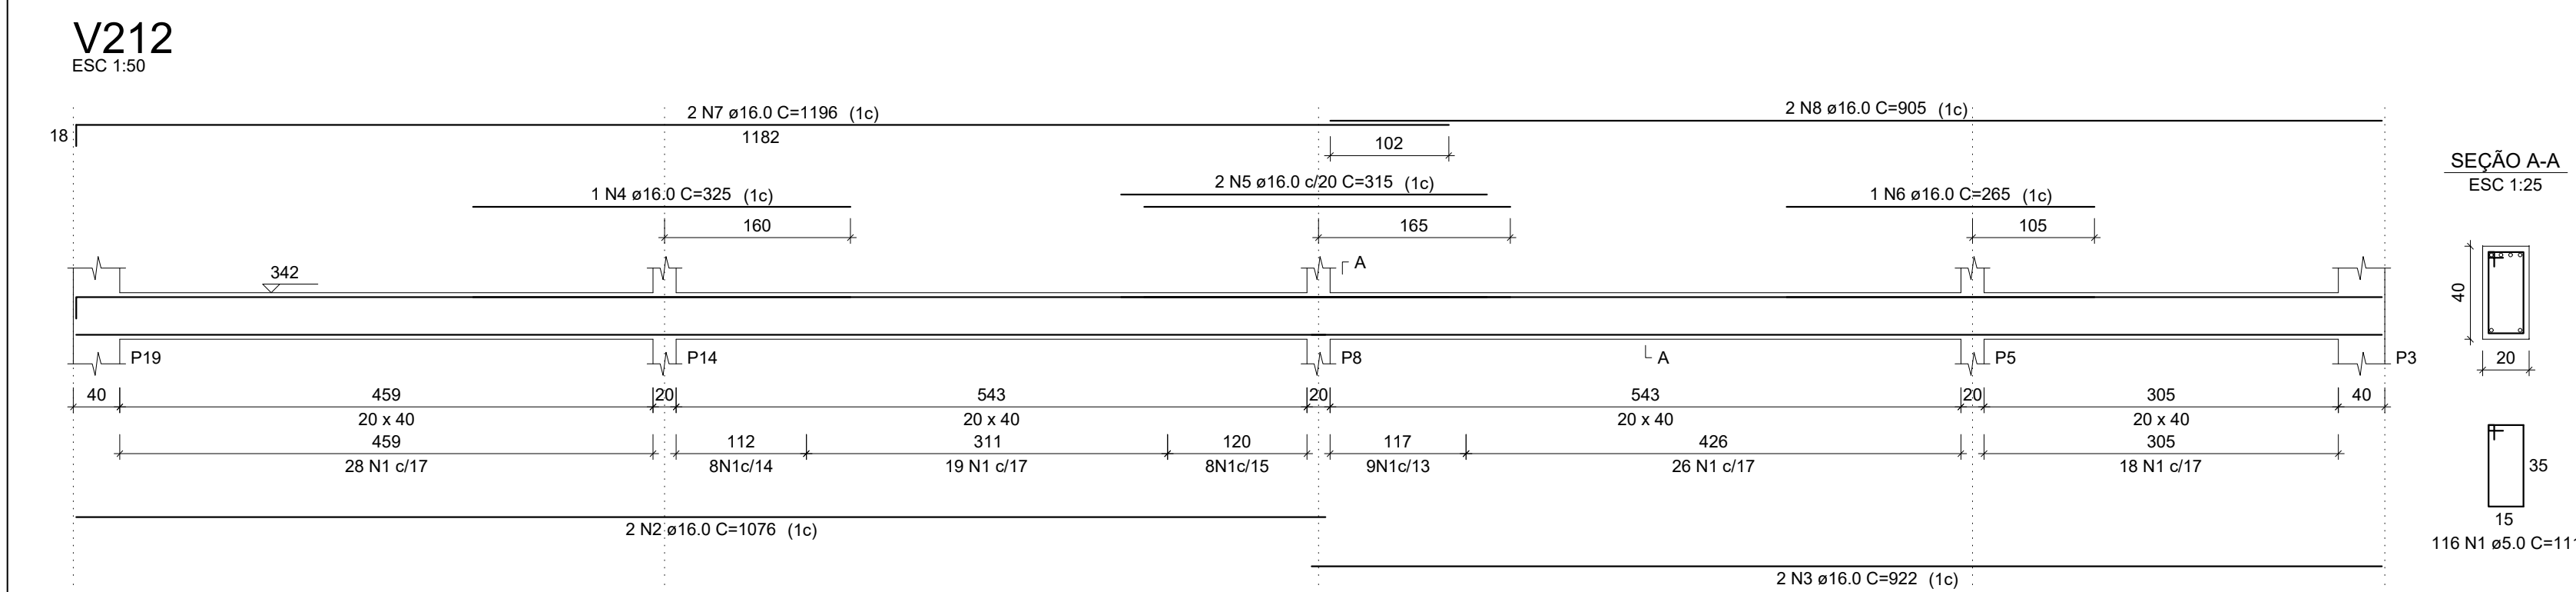
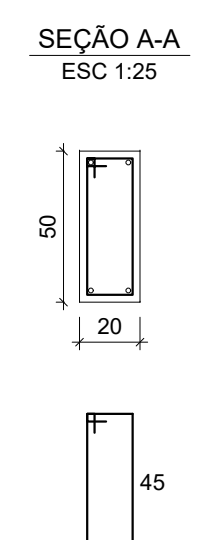
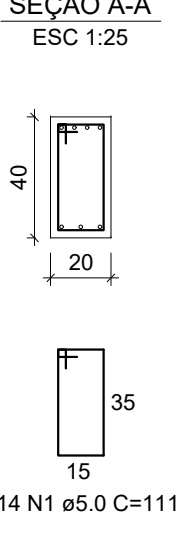
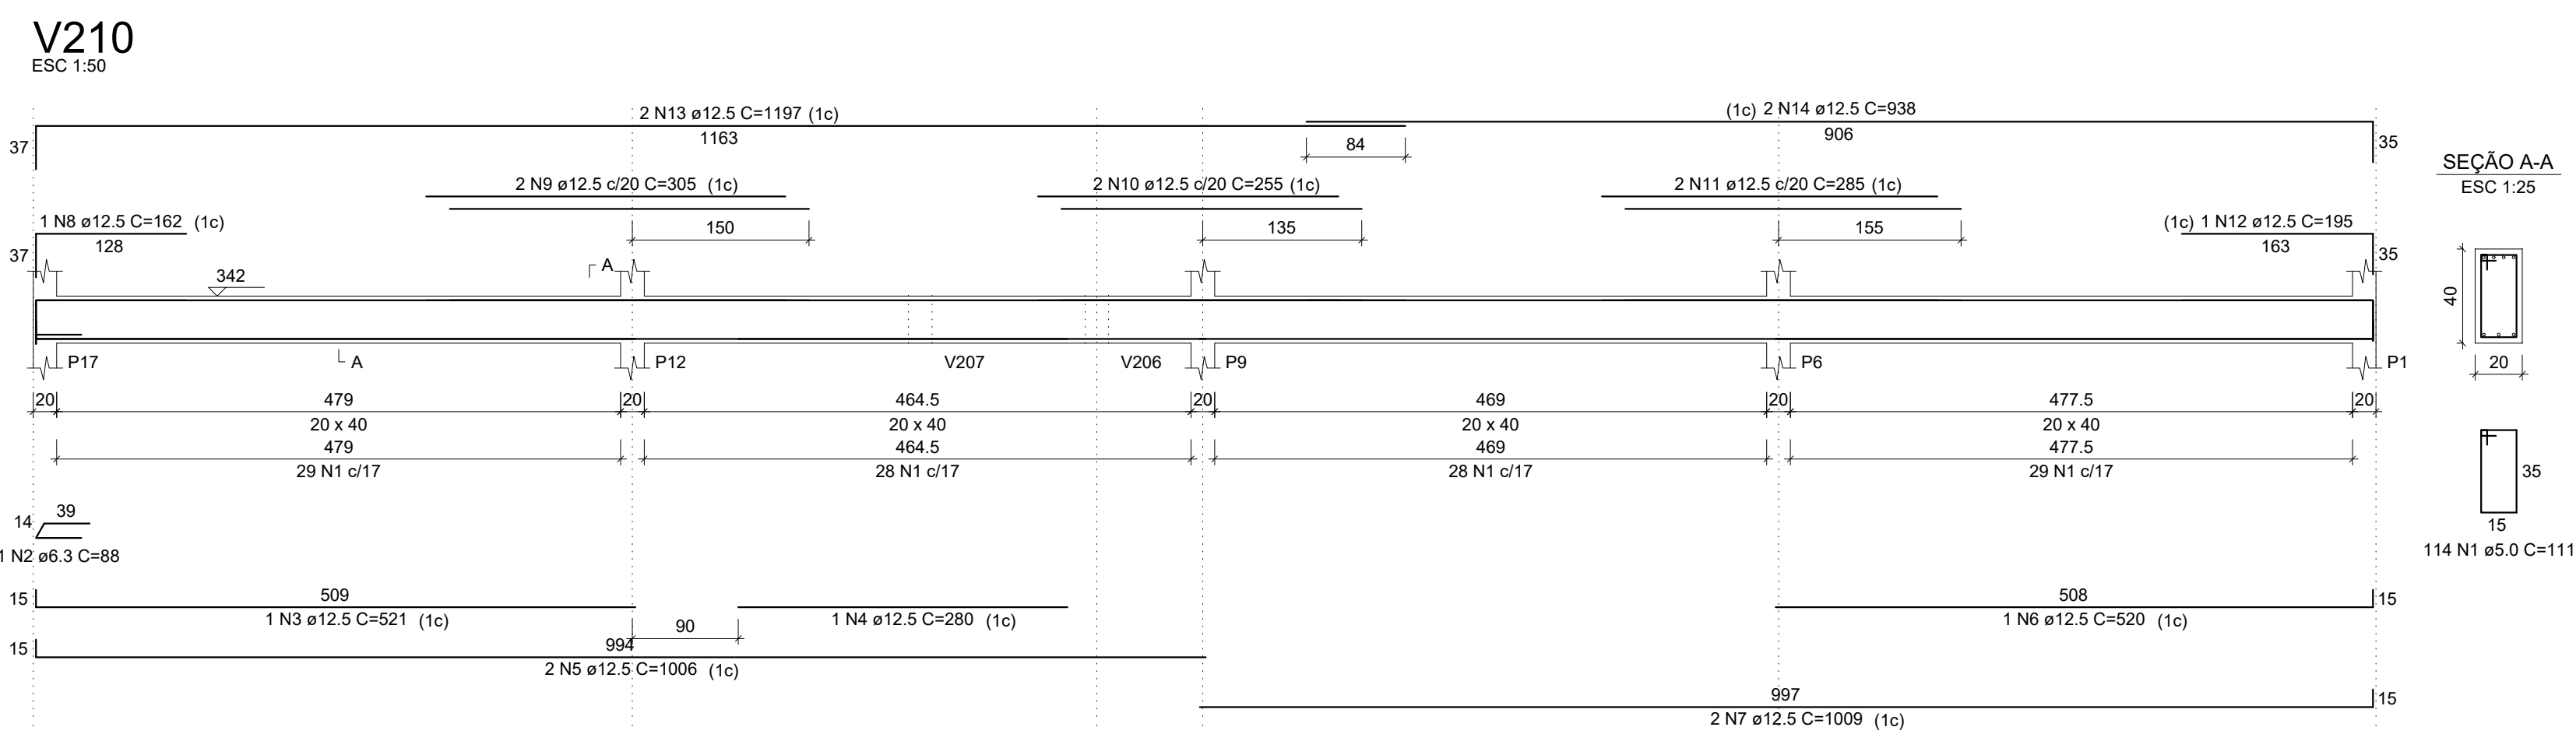
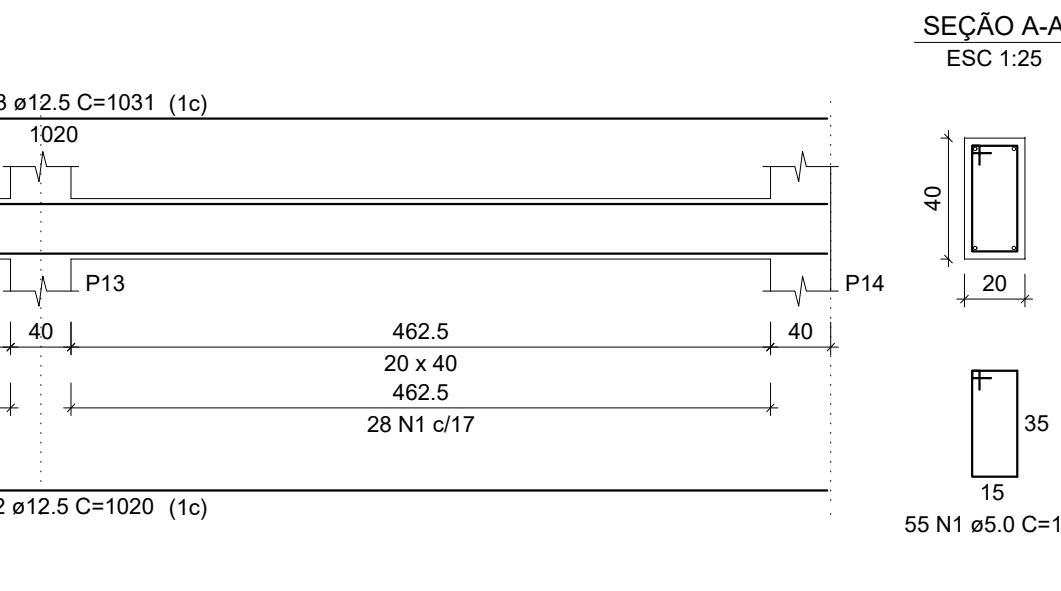


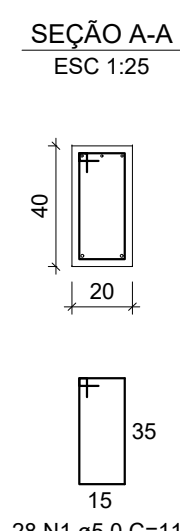


AÇO	DIAM (mm)	C.TOTAL (m)	PESO + 10% (kg)
CA50	6.3	0.9	0.2
	8.0	22.7	9.8
	10.0	104.8	71.1
	12.5	258	273.4
	16.0	179.4	311.5
CA80	5.0	769.7	130.5

Volume de concreto (C-30) = 10,14 m³
Área de forma = 125,73 m²

		Responsável Técnico:	
		Eng. Civil Leonardo Luiz Kaefer - CREA-RS 139336 e-mail: leondreokaefer@net.br fone: (51) 9686-4553	
Data:	Projeto:		
Setembro - 2022	PREFEITURA MUNICIPAL - Ampliação Ginásio SPFC		
Escala:	Proprietários:		
indicada	Município de São Pedro da Serra		
	ISABEL CORRETE JONER CORNELIUS - Prefeito		
Arquivo:	Endereço da Obra:		
SPS - SPFC.dwg	Rua Pedro Finger nº.000 - São Pedro da Serra - RS		
Área:	Estrutural:	Prancha:	
203,98 m²	Det. das Vigas - Pav. Intermediário		C-07