


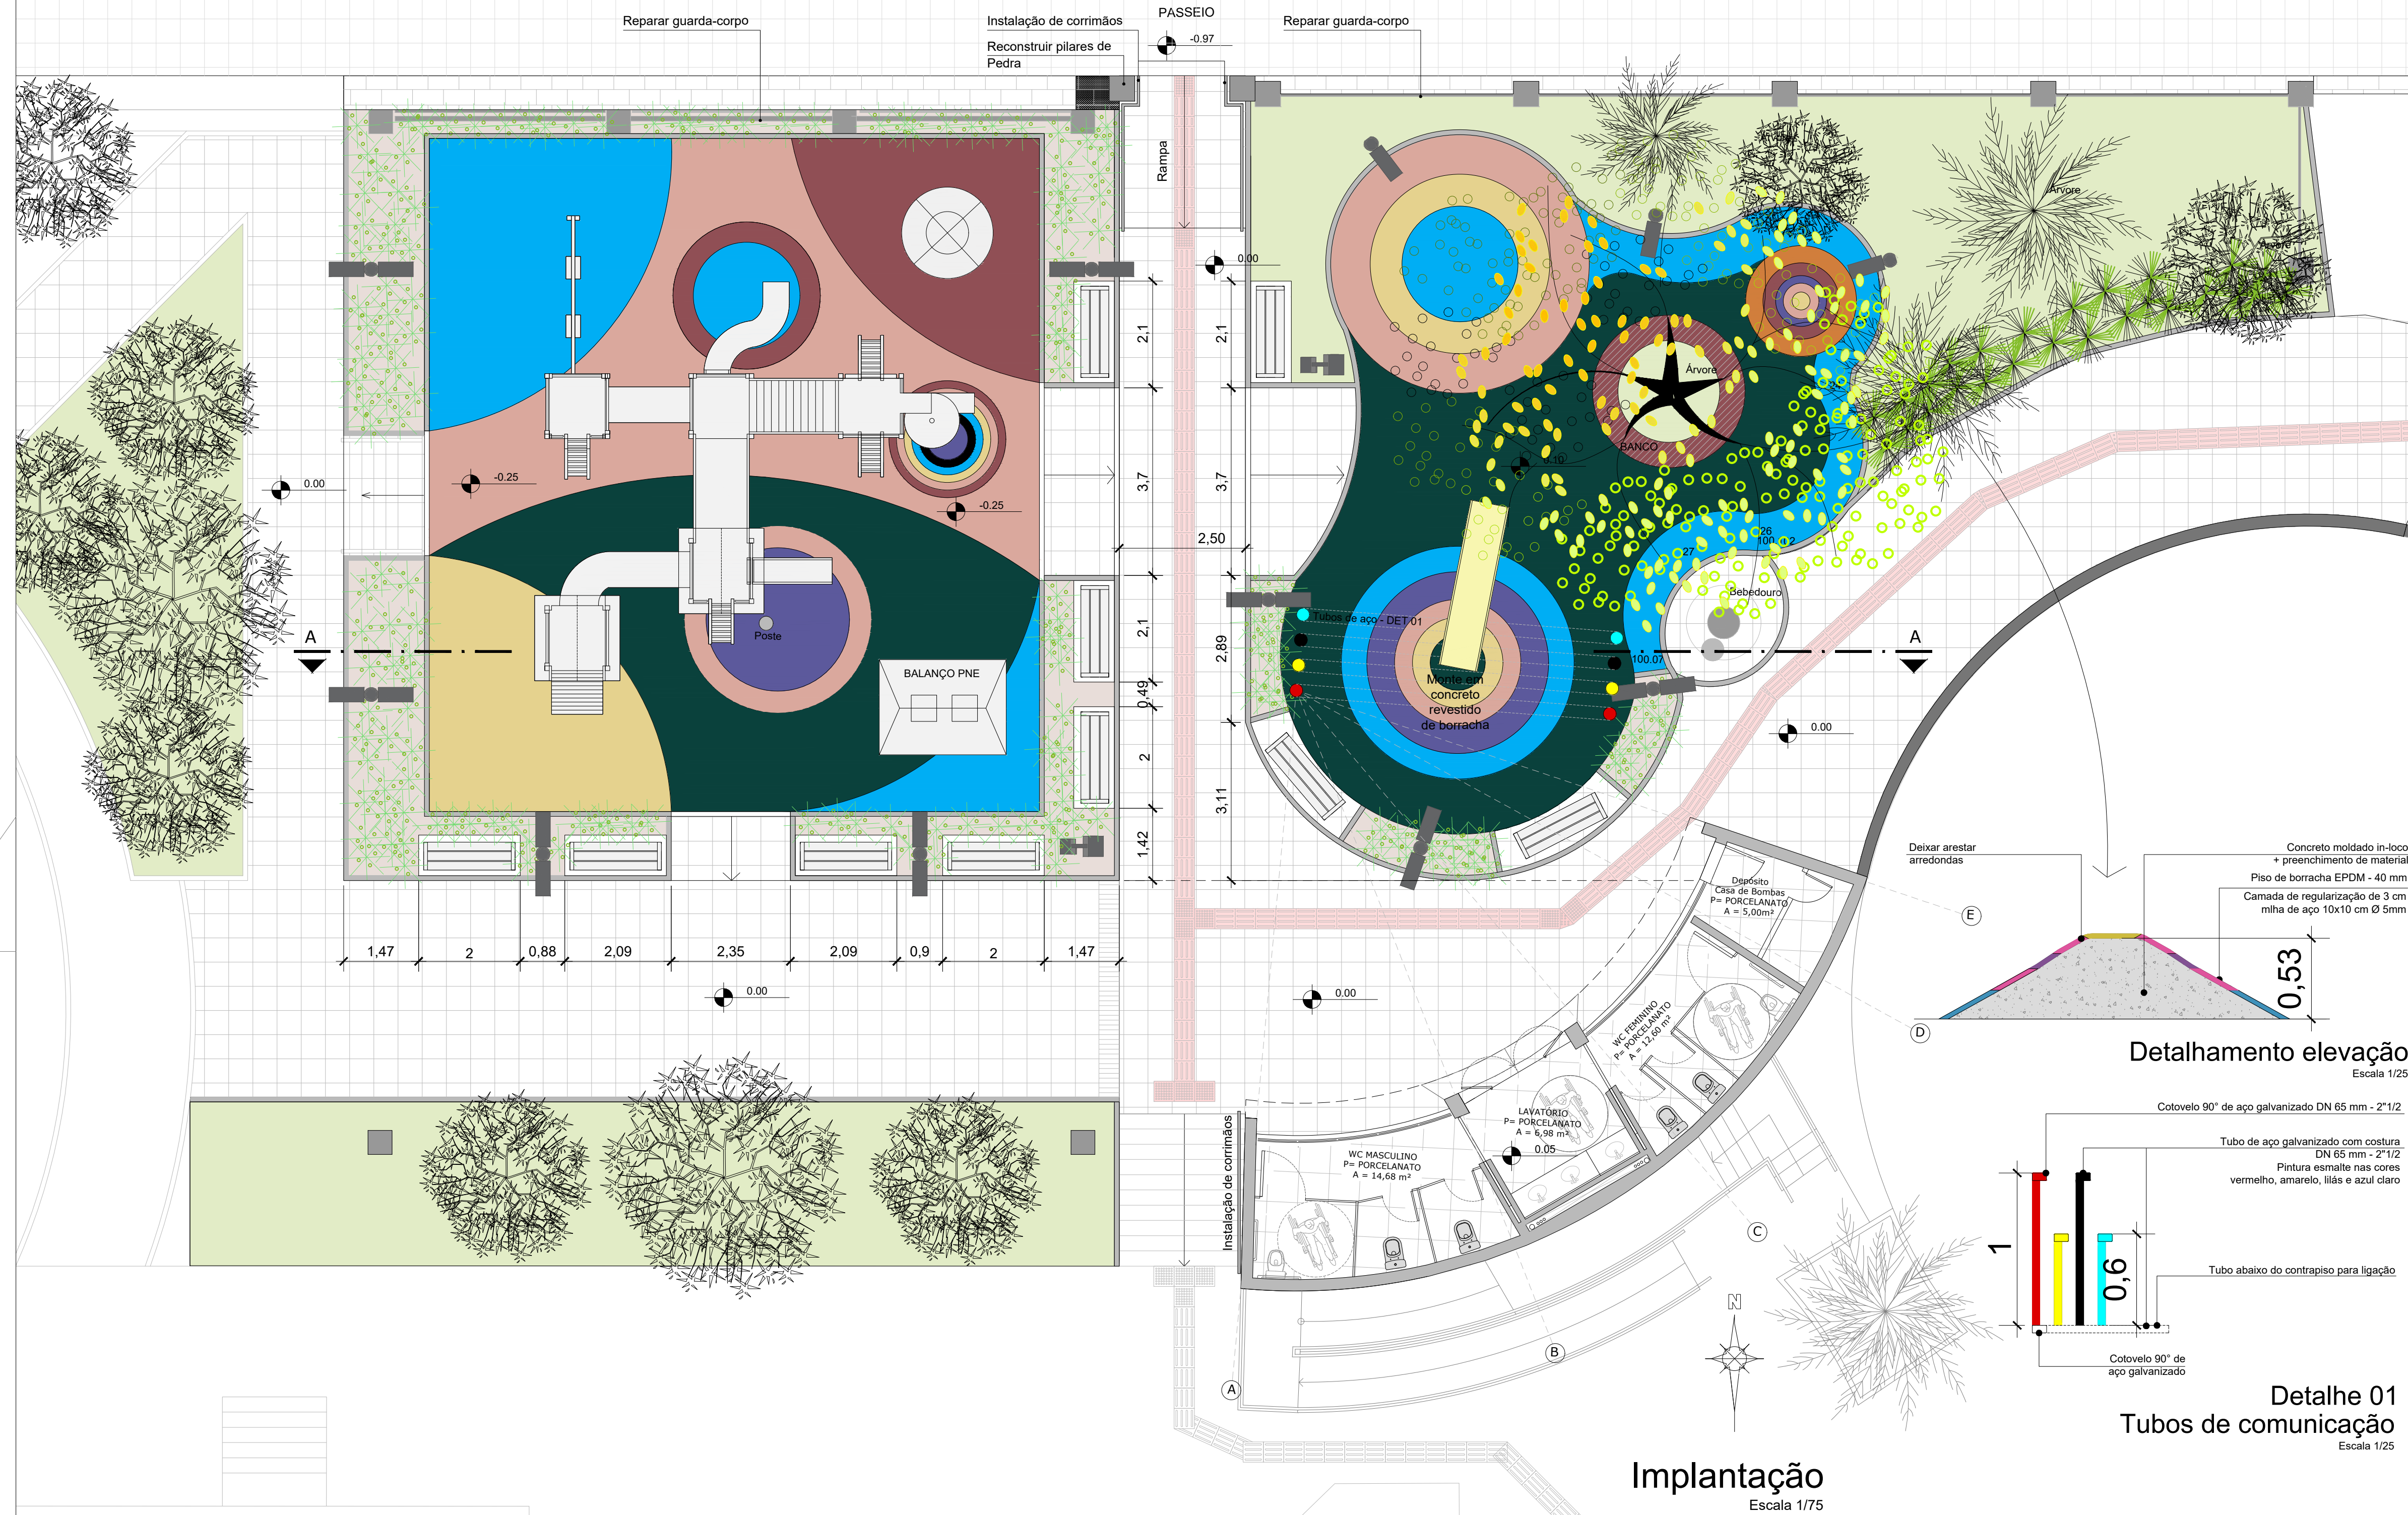


LEGENDA	
	Grama São Carlos-A=0.00 m ²
	Casca de Pinus tamanho médio - A=45 m ²
	Moréia (<i>Dietes-bicolor</i>) 150 mudas
	Lixeiras = 2 unidades
	Poste 2 pétalas LED com 2 alturas - 3,70 m-8 unidades
	Poste 1 pétala LED - 3,70 m - 3 unidades
	Banco com base de aço e assento de madeira 12 unidades (ver detalhe)
	Banco com base de aço e assento de madeira 1 unidade (ver detalhe)

REFERÊNCIA DE CORES PISO EMBORRACHADO	
	ROXO
	AZUL
	AMARELO
	ARANJA
	VERMELHO
	VERDE

OBS 1: O PISO DE BORRACHA COLORIDO TERÁ 15 mm DE ESPESURA
OBS 2 : ABAIXO DO PISO DE ACABAMENTO DEVERÁ TER CAMADA DE AMORTECIMENTO COM 30 mm


Detalhes Postes de Iluminação

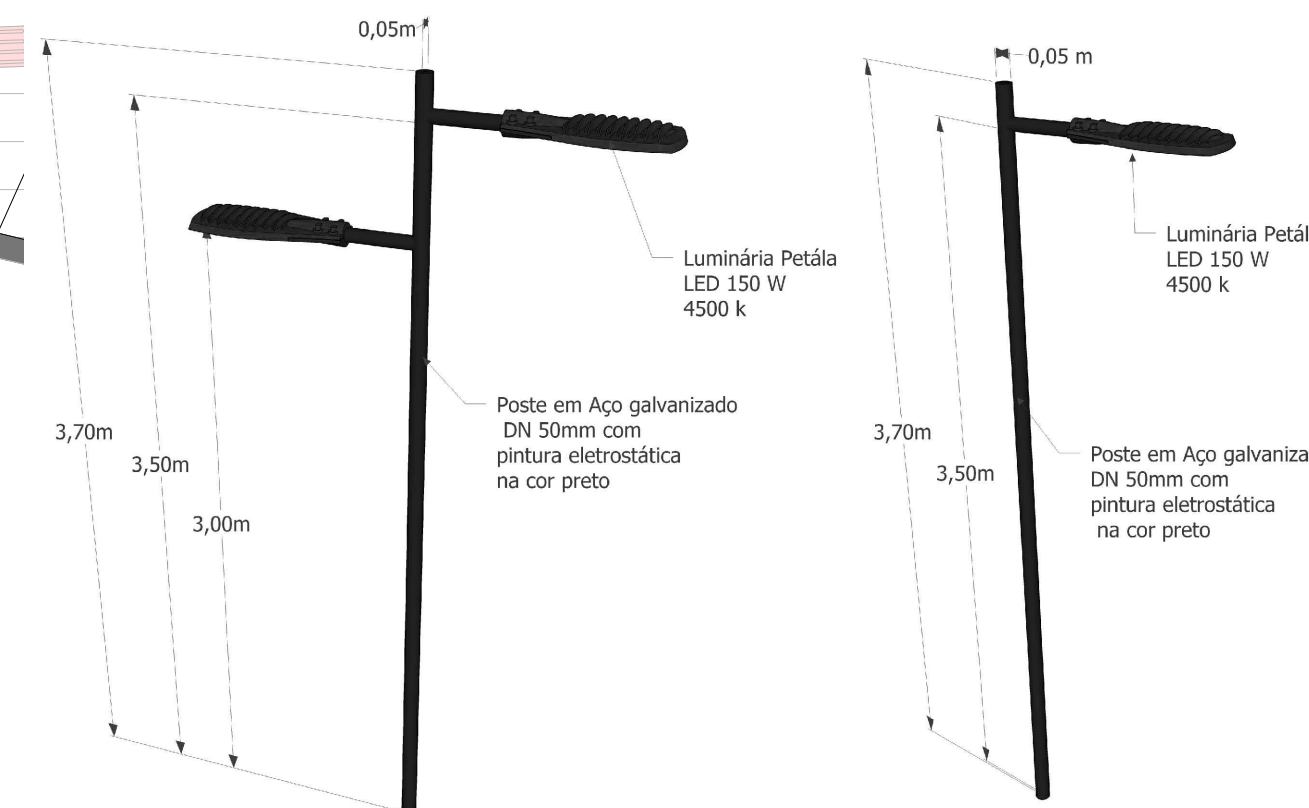

NOTA1: Ver projeto de Instalações elétricas para posicionamento de postes e iluminação de piso


Detalhamento elevação

Escala 1/25

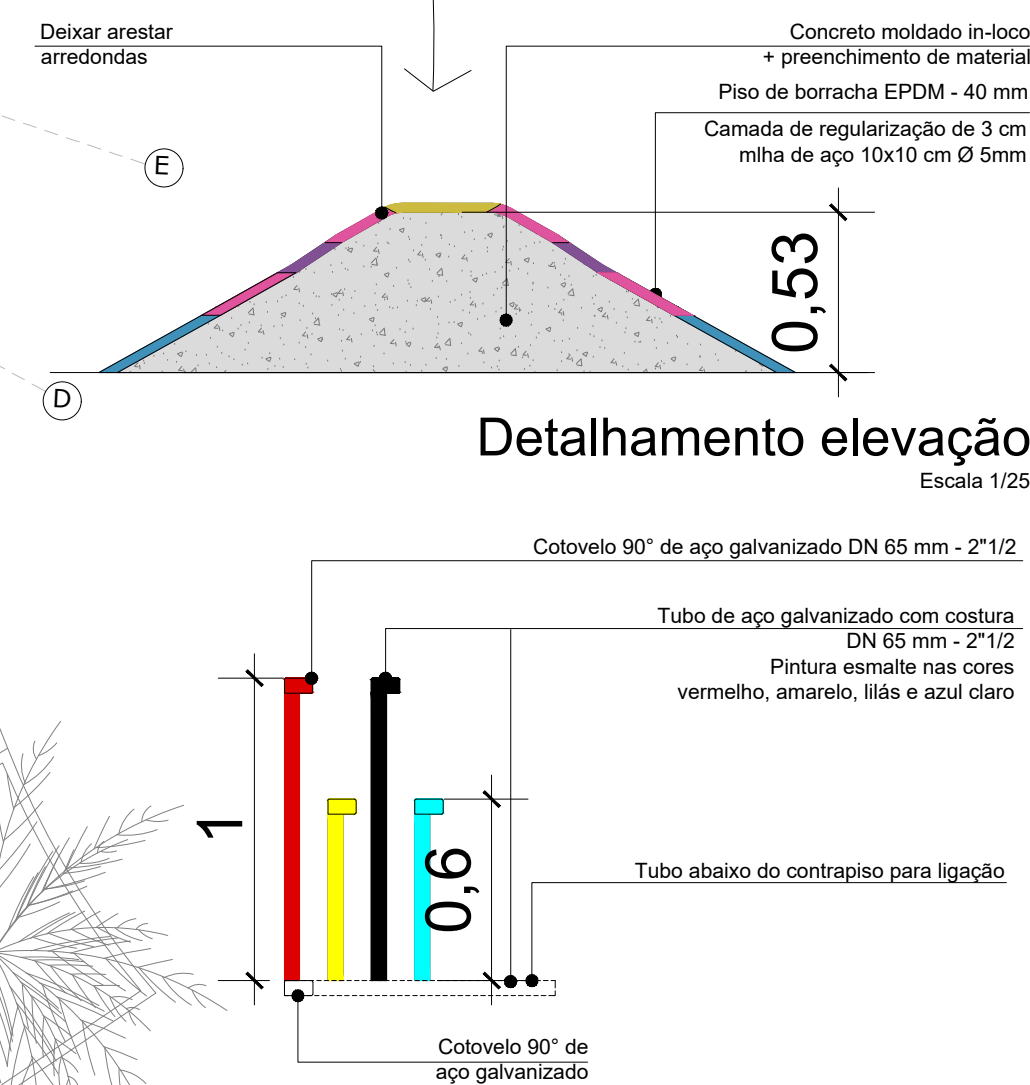


Detalhe 01 Tubos de comunicação

Escala 1/25

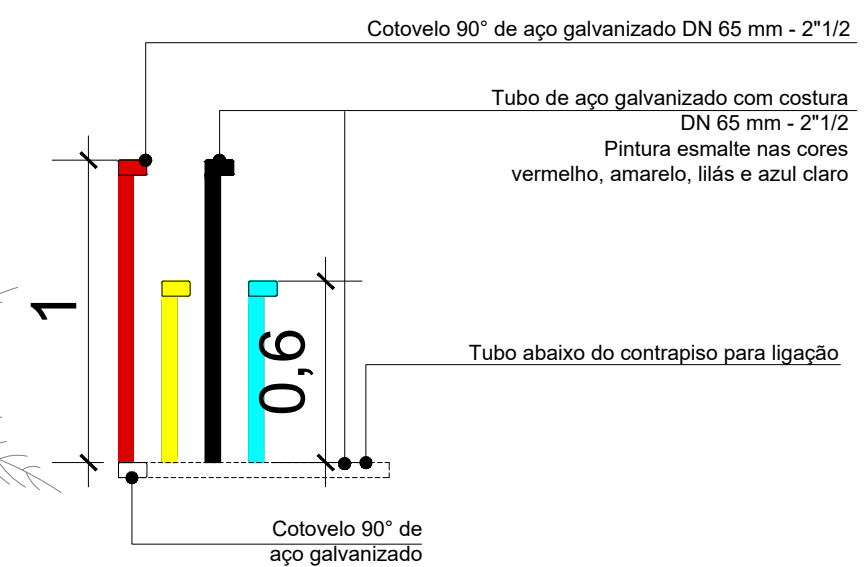

Implantação

Escala 1/75

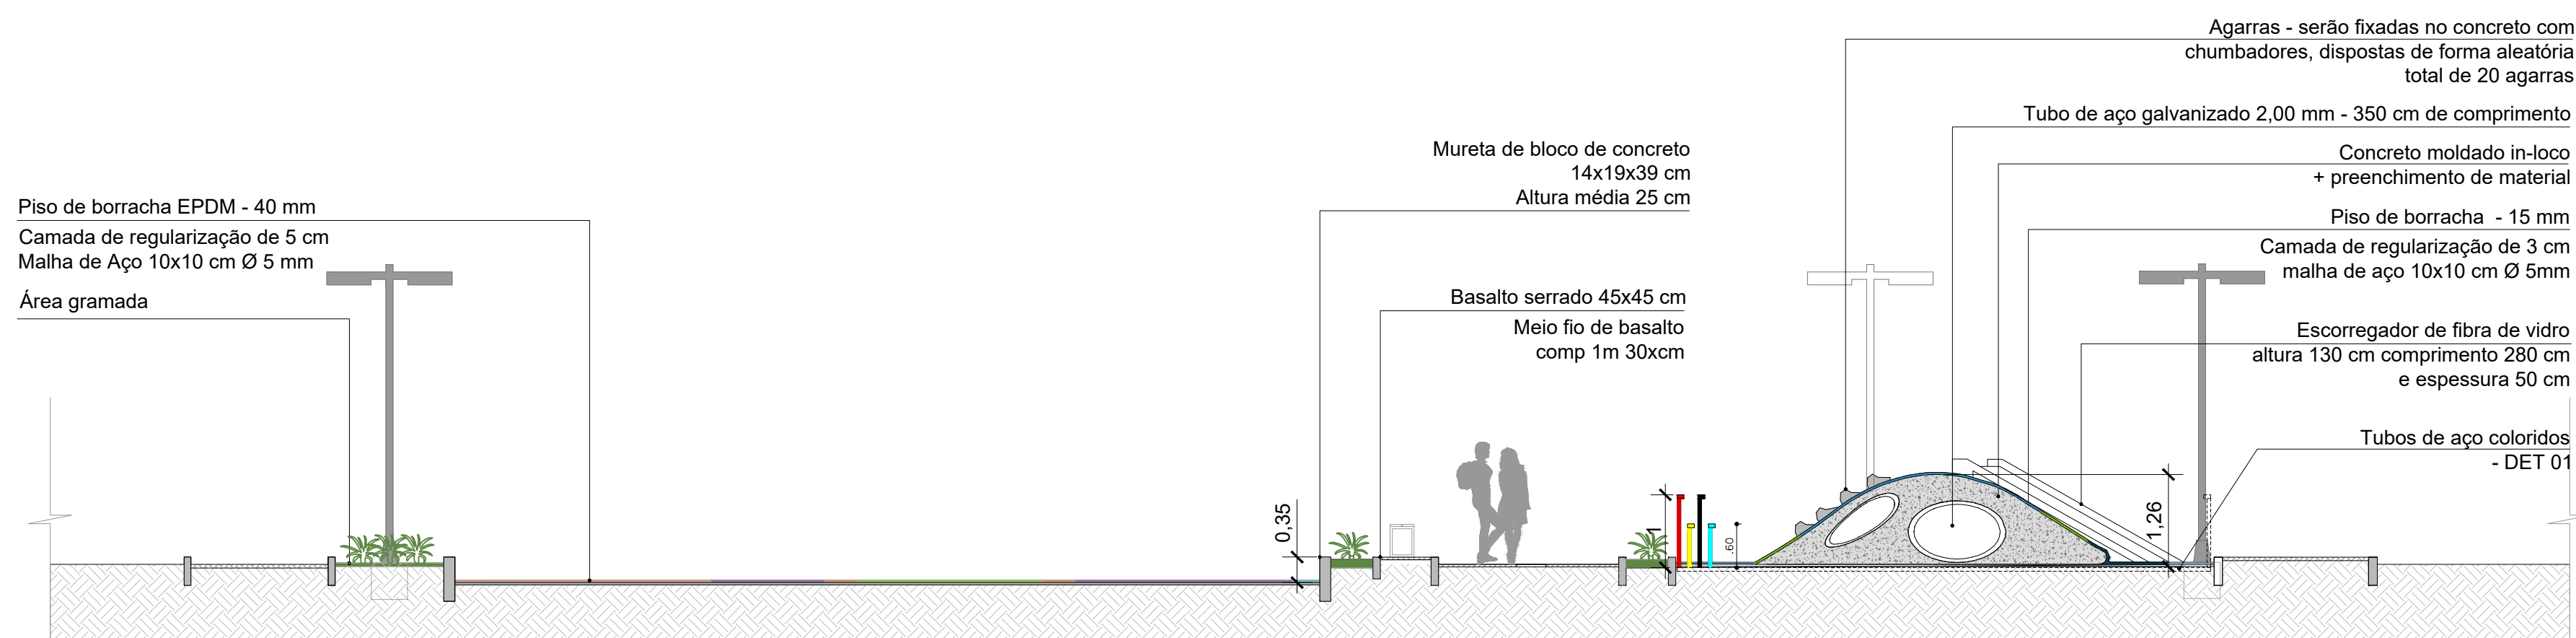

Corte Longitudinal

Escala 1/75



PREFEITURA MUNICIPAL DE VERANÓPOLIS SECRETARIA DE INFRAESTRUTURA, URBANISMO E TRÂNSITO ASSESSORIA TÉCNICA ENGENHARIA TOPOGRAFIA	
EMPREENDIMENTO: PROJETO BANHEIROS PRAÇA XV DE NOVEMBRO	
ENDEREÇO: Rua Andrade Neves, Centro, Veranópolis, RS	
TÍTULO: IMPLANTAÇÃO CORTE LONGITUDINAL DETALHAMENTO POSTE DE ILUMINAÇÃO	DATA: dez/23
ARQUIVO: M:\Infraestrutura\Engenharia\SECRETARIA DE TURISMO\PRACAS\Praça XV de Novembro\2020\Banheiros	ESCALA: indicada
SECRETARIA RESPONSÁVEL: Carlos Sangali Secretário Municipal de Infraestrutura	DESENHO: Eduardo Cielo
RESPONSÁVEL TÉCNICO: Arq. Urb. Eduardo Cielo CAU 188911-7	PRANCHA: A-1/6