


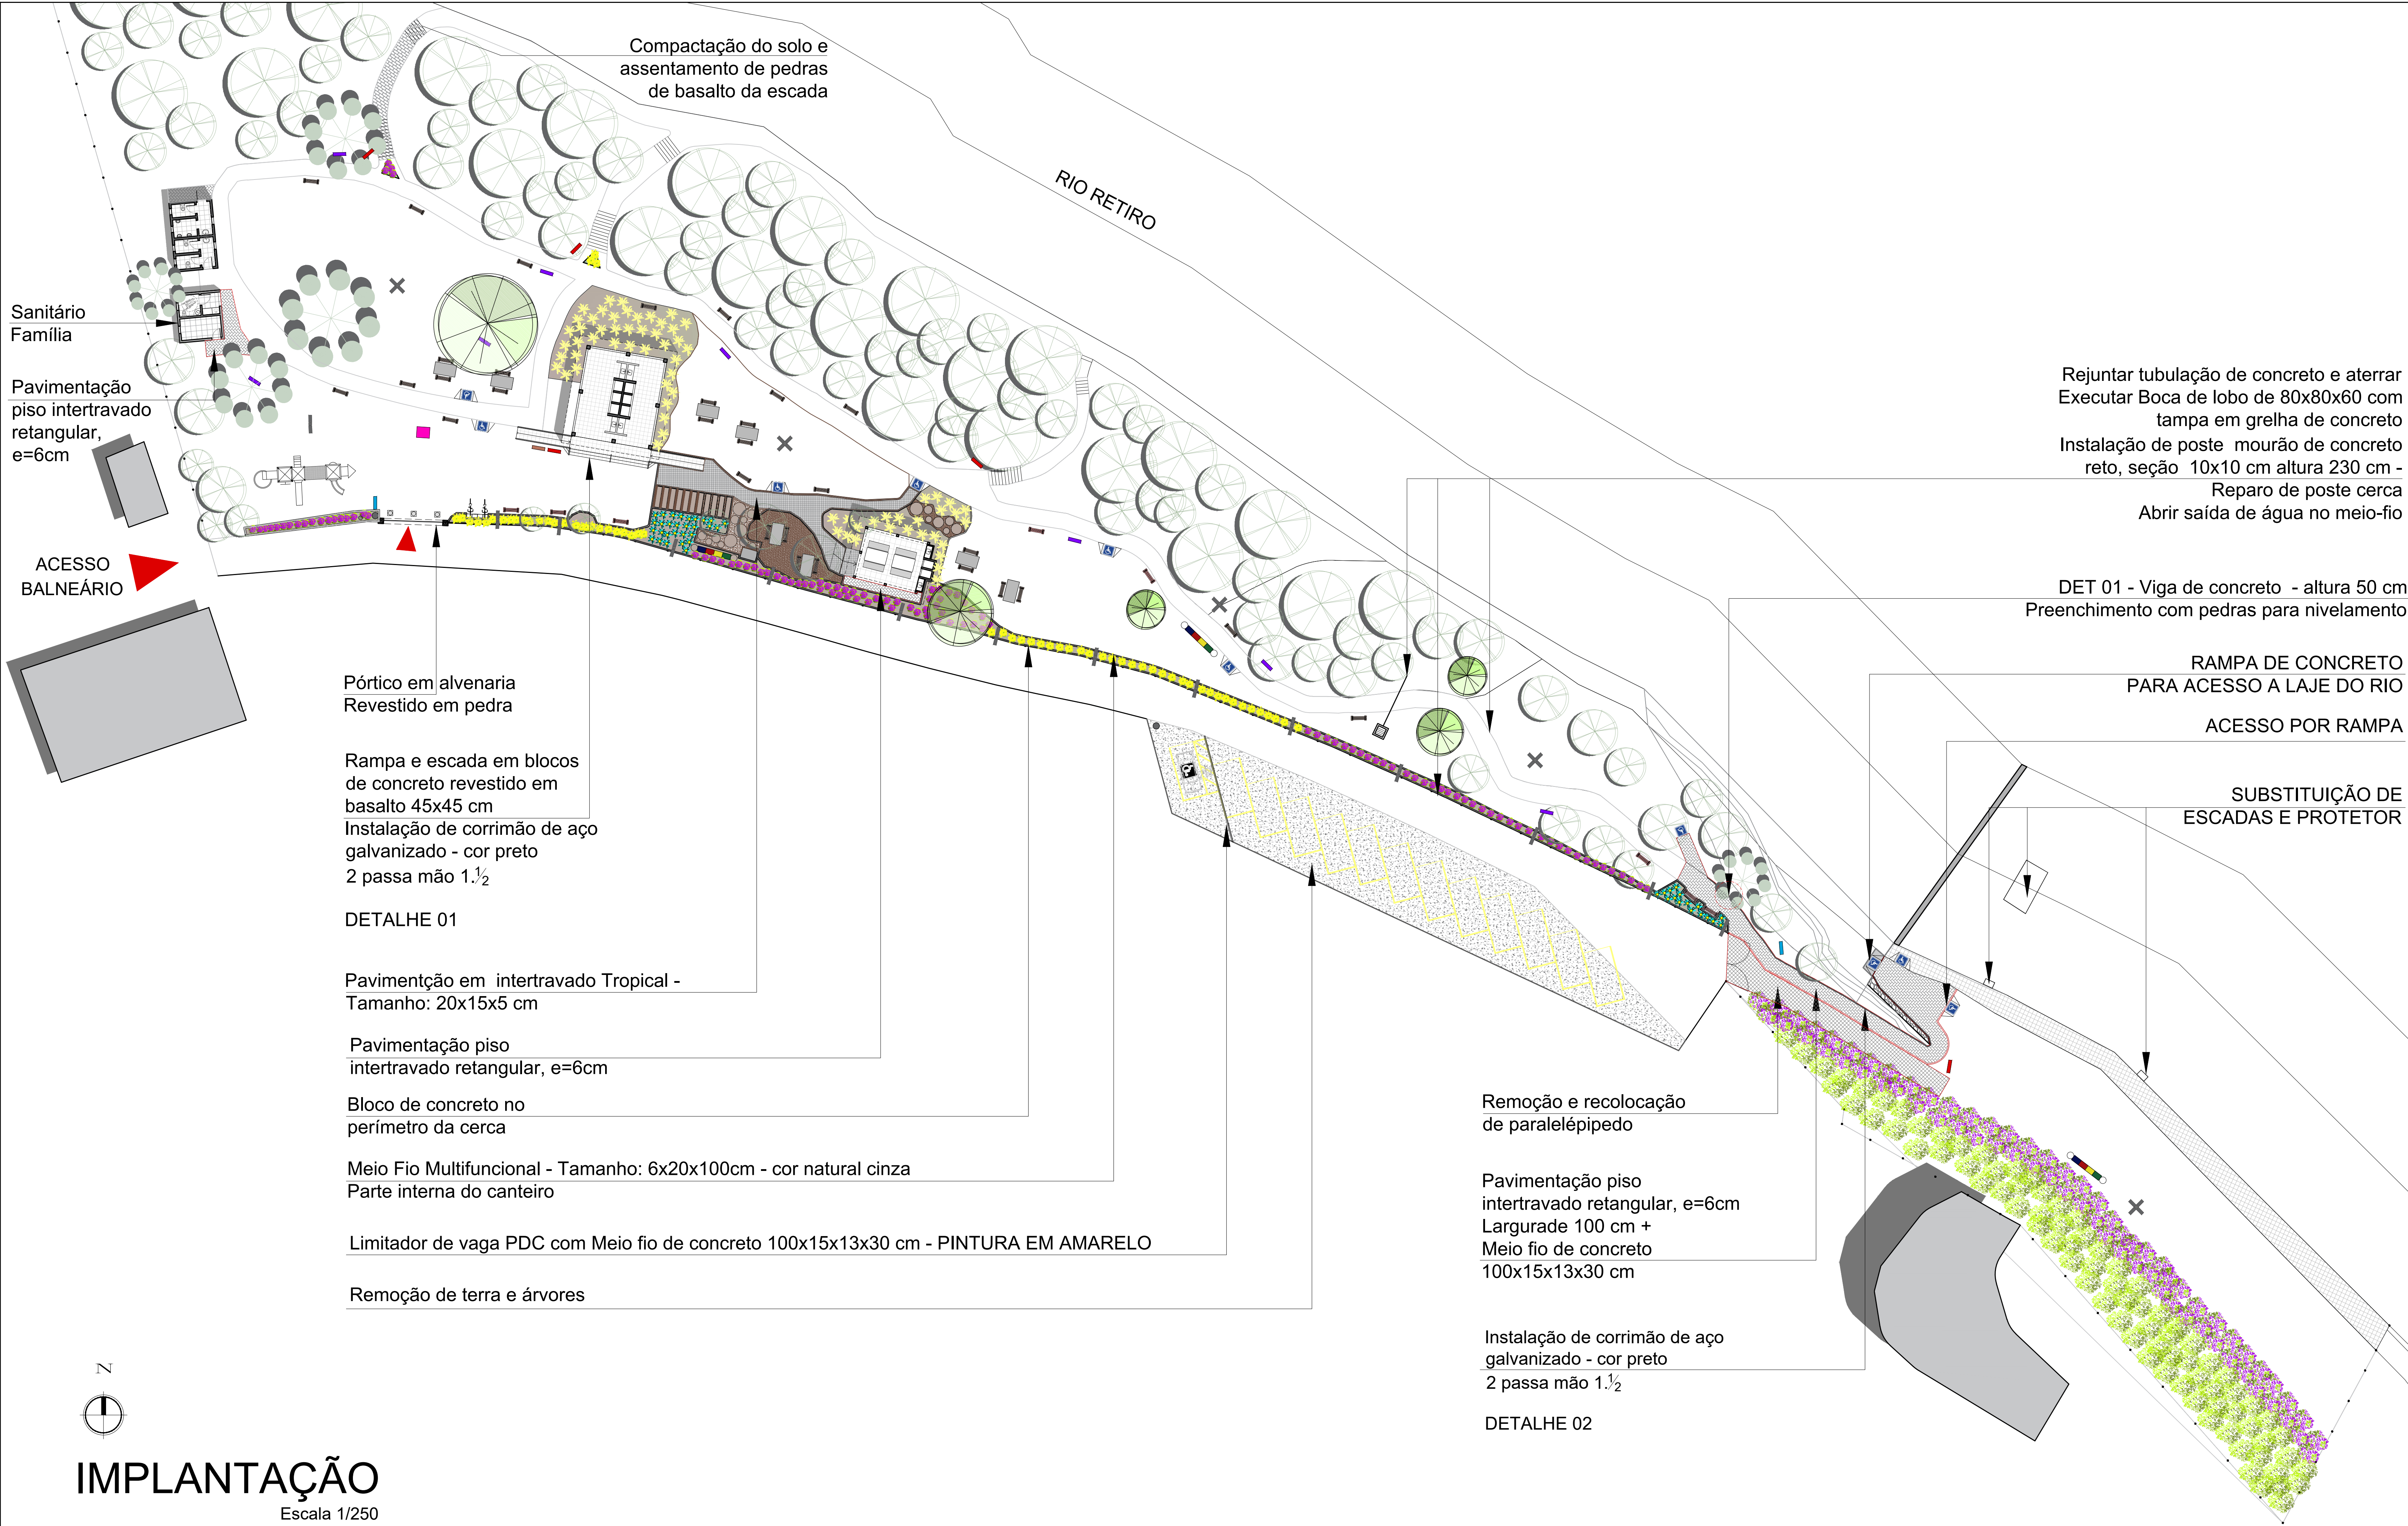

Detalhe Viga 01

Escala 1/20

PREFEITURA MUNICIPAL DE VERANÓPOLIS
SECRETARIA DE INFRAESTRUTURA, URBANISMO E TRÂNSITO
ASSESSORIA TÉCNICA | ENGENHARIA | TOPOGRAFIA

EMPREENDIMENTO:

REVITALIZAÇÃO PARQUE MUNICIPAL DO RETIRO - ETAPA 03

ENDEREÇO:

Estrada Geral de Santa Bárbara, Veranópolis, RS

TÍTULO:

IMPLANTAÇÃO SERVIÇOS GERAIS

DATA: **set/2023**

ESCALA: **indicado**

FRANCHA:

A-1/7

ARQUIVO:

M:\Infraestrutural\Engenharia\SECRETARIA DE TURISMO\Baleário Retiro\2023\Projeto Arquitetônico

DESENHO:

Arq.º Eduardo Ciello

SECRETARIA RESPONSÁVEL:

Diana Alessio Tomiello
Secretária Turismo e Cultura

RESPONSÁVEL TÉCNICO:

Eduardo Ciello
Arquiteto e Urbanista
CAU-A/189511-7