SITUAÇÃO MÓVEIS
ESC: 1:25

ORÇAMENTOS:
- MDF COM ACABAMENTO EERCIFICADO EM VISTA.
- PUXADOR LINEAR EM ALUMÍNIO
- PEDRA SIVASSA
- TELA 304
- CONFERIR MEDIDAS NO LOCAL.

Prefeitura Municipal
São Sebastião do Caí
Rio Grande do Sul

OBRA: MOBILIÁRIO EMEI VILA RICA
PROPRIETÁRIO: BAIRRO VILA RICA

CONTEÚDO DA PRANCHA: SITUAÇÃO

RESPONSÁVEL PELO PROJETO: Fernando Augusto da Silva Resende Nº 51.192 - RS
CAU A123311-0 - Brasil

RESP. TÉCNICO PELA EXECUÇÃO: Gabriel Bernardo Lopes
CAU A123311-0 - Brasil, RRT

ESCALA: 1:25

DATA: DEZEMBRO 2023

PRANCHA: 01

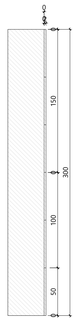

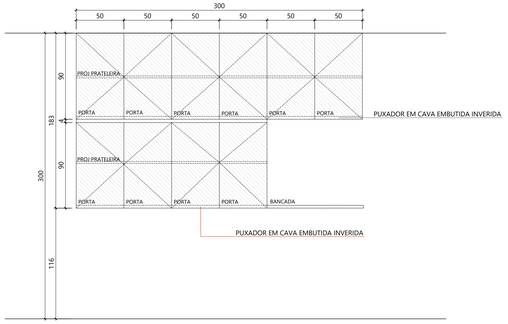

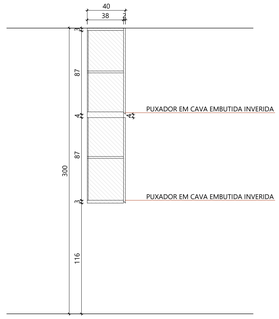

1 VISTA SUPERIOR - ARMÁRIO
ESC 1/25

VISTA FRONTAL
ESC 1/25

CORTE
ESC 1/25

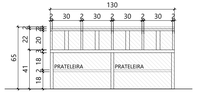

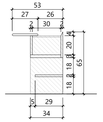

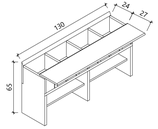

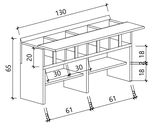

2 VISTA SUPERIOR - CADEIRÃO
ESC 1/25

PLANTA
ESC 1/25

VISTA FRONTAL
ESC 1/25

CORTE
ESC 1/25

ISOMÉTRICA
ESC 1/25

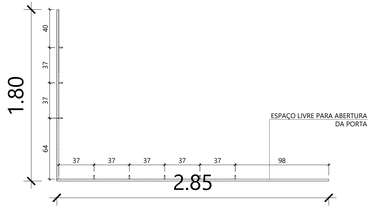

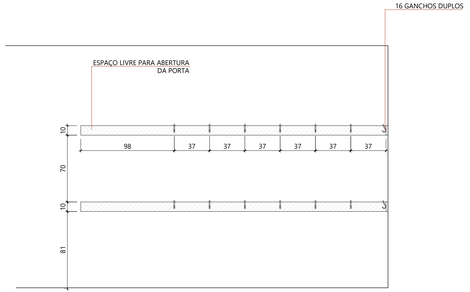

3 VISTA SUPERIOR - GANCHOS MOCHILAS
ESC 1/25

VISTA FRONTAL
ESC 1/25

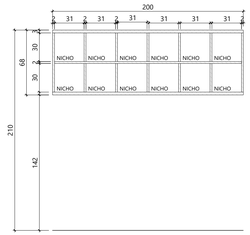

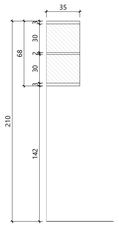

4 VISTA SUPERIOR - NICHOS
ESC 1/25

VISTA FRONTAL
ESC 1/25

CORTE
ESC 1/25

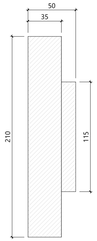

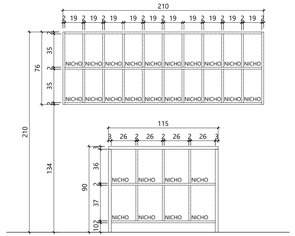

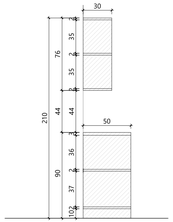

5 VISTA SUPERIOR - NICHOS
ESC 1/25

VISTA FRONTAL
ESC 1/25

CORTE
ESC 1/25

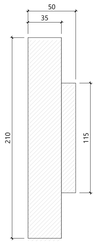

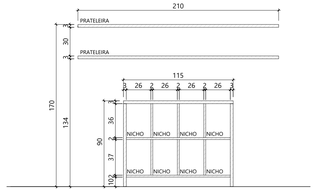

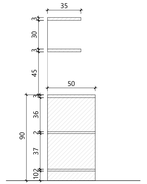

6 VISTA SUPERIOR - NICHOS E PRATELEIRA
ESC 1/25

VISTA FRONTAL
ESC 1/25

CORTE
ESC 1/25

Prefeitura Municipal
São Sebastião do Caí
Rio Grande do Sul

OBRA: MOBILIÁRIO EMEI VILA RICA

ENDEREÇO: BAIRRO VILA RICA

CONTEÚDO: DETALHAMENTO

PROPRIETÁRIO DA OBRA: Prefeitura Municipal de São Sebastião do Caí - RS CNPJ 92.037.027/0001-16

RESP. TÉCNICO PELO PROJETO: Natálio Effenberger e Silva CAU-RS A78264-0 CAU-PR0001F24 - Habilitação 4002

PRANCHA: 02

ESCALA: 1/25

DATA: DEZEMBRO 2023

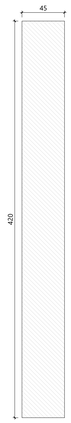

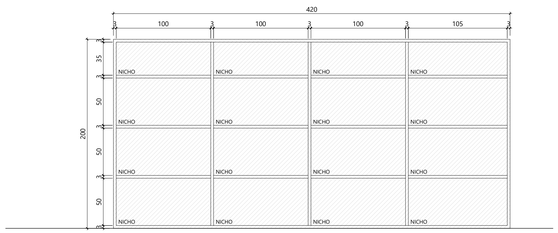

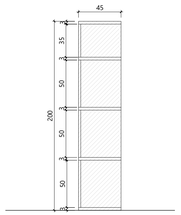

7 VISTA SUPERIOR - ARMÁRIO ABERTO
ESC 1/25

VISTA FRONTAL
ESC 1/25

CORTE
ESC 1/25

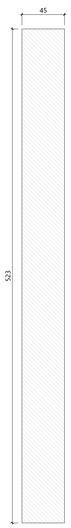

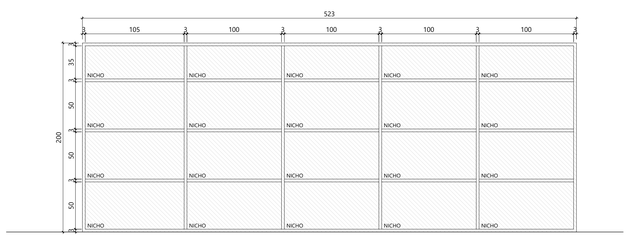

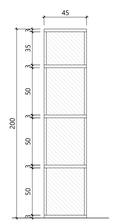

8 VISTA SUPERIOR - ARMÁRIO ABERTO
ESC 1/25

VISTA FRONTAL
ESC 1/25

CORTE
ESC 1/25

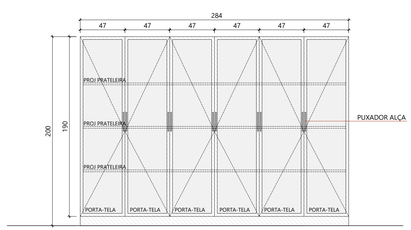

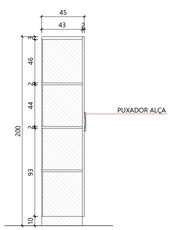

9 VISTA SUPERIOR - ARMÁRIO COM TELA
ESC 1/25

VISTA FRONTAL
ESC 1/25

CORTE
ESC 1/25

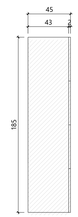

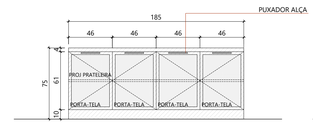

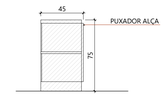

10 VISTA SUPERIOR - BALCÃO COM TAMPO
ESC 1/25

VISTA FRONTAL
ESC 1/25

CORTE
ESC 1/25

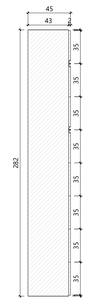

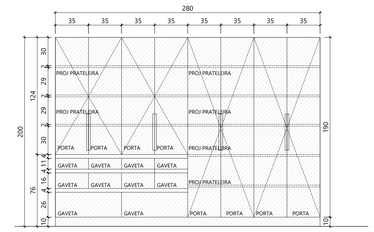

11 VISTA SUPERIOR - ARMÁRIO
ESC 1/25

VISTA FRONTAL
ESC 1/25

CORTE
ESC 1/25

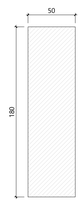

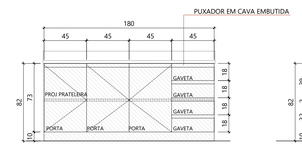

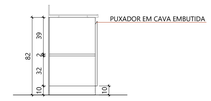

12 VISTA SUPERIOR - BALCÃO SEM TAMPO
ESC 1/25

VISTA FRONTAL
ESC 1/25

CORTE
ESC 1/25

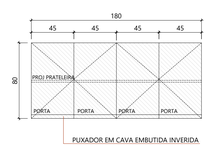

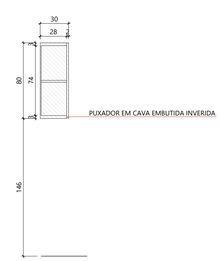

13 VISTA SUPERIOR - AÉREO
ESC 1/25

VISTA FRONTAL
ESC 1/25

CORTE
ESC 1/25

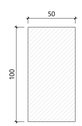

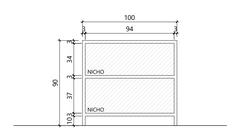

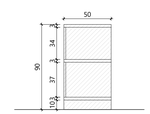

14 VISTA SUPERIOR - NICHOS
ESC 1/25

VISTA FRONTAL
ESC 1/25

CORTE
ESC 1/25

Prefeitura Municipal
São Sebastião do Caí
Rio Grande do Sul

OBRA: MOBILIÁRIO EMEI VILA RICA
ENDEREÇO: BAIRRO VILA RICA
CONTEÚDO: DETALHAMENTO
PRANCHA: 03
ESCALA: 1/25
DATA: DEZEMBRO 2023

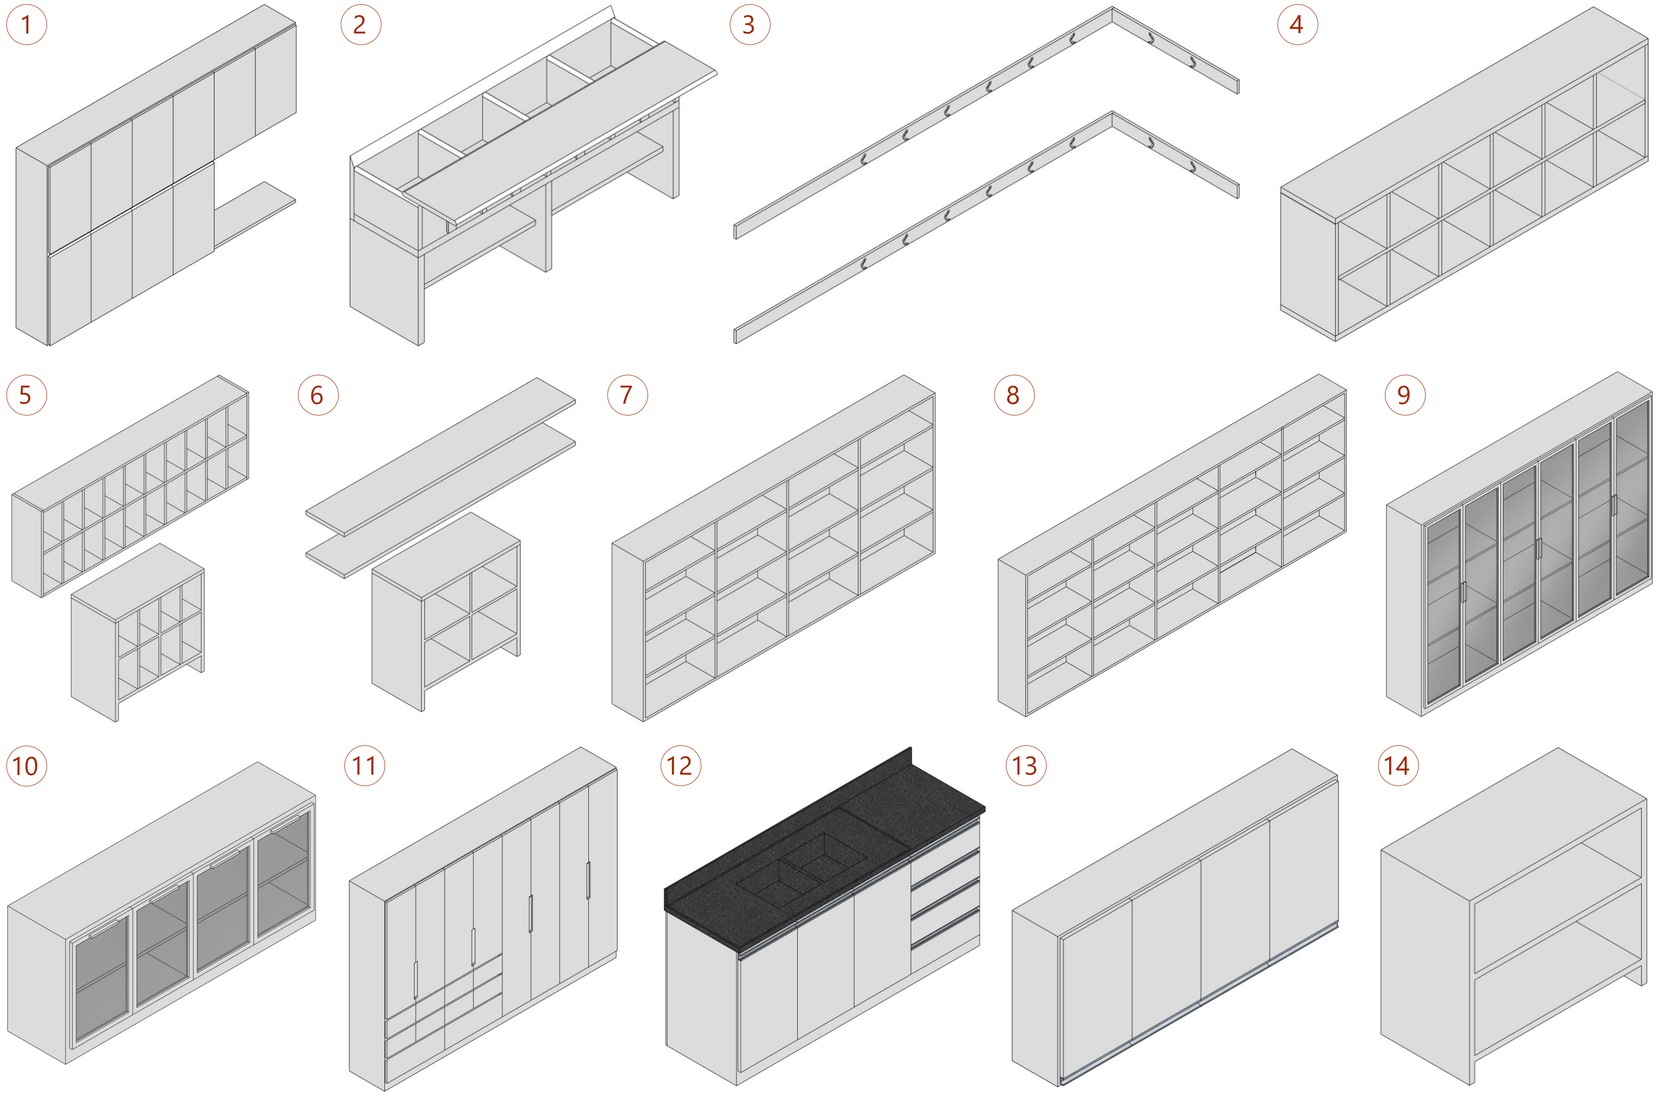

Prefeitura Municipal

São Sebastião do Caí

Rio Grande do Sul

OBRA: MOBILIÁRIO EMEI VILA RICA

ENDEREÇO: BAIRRO VILA RICA

CONTEÚDO:	PROPRIETÁRIO DA OBRA:	RESP. TÉCNICO PELO PROJETO:	PRANCHA:
IMAGENS	Prefeitura Municipal de São Sebastião do Caí - RS CNPJ 88370870000104	Natália Ellwanger e Silva Arquiteta e Urbanista CAU nº A53872-8 / Matrícula 4002	04
ESCALA: SEM ESCALA	DATA: DEZEMBRO 2023		