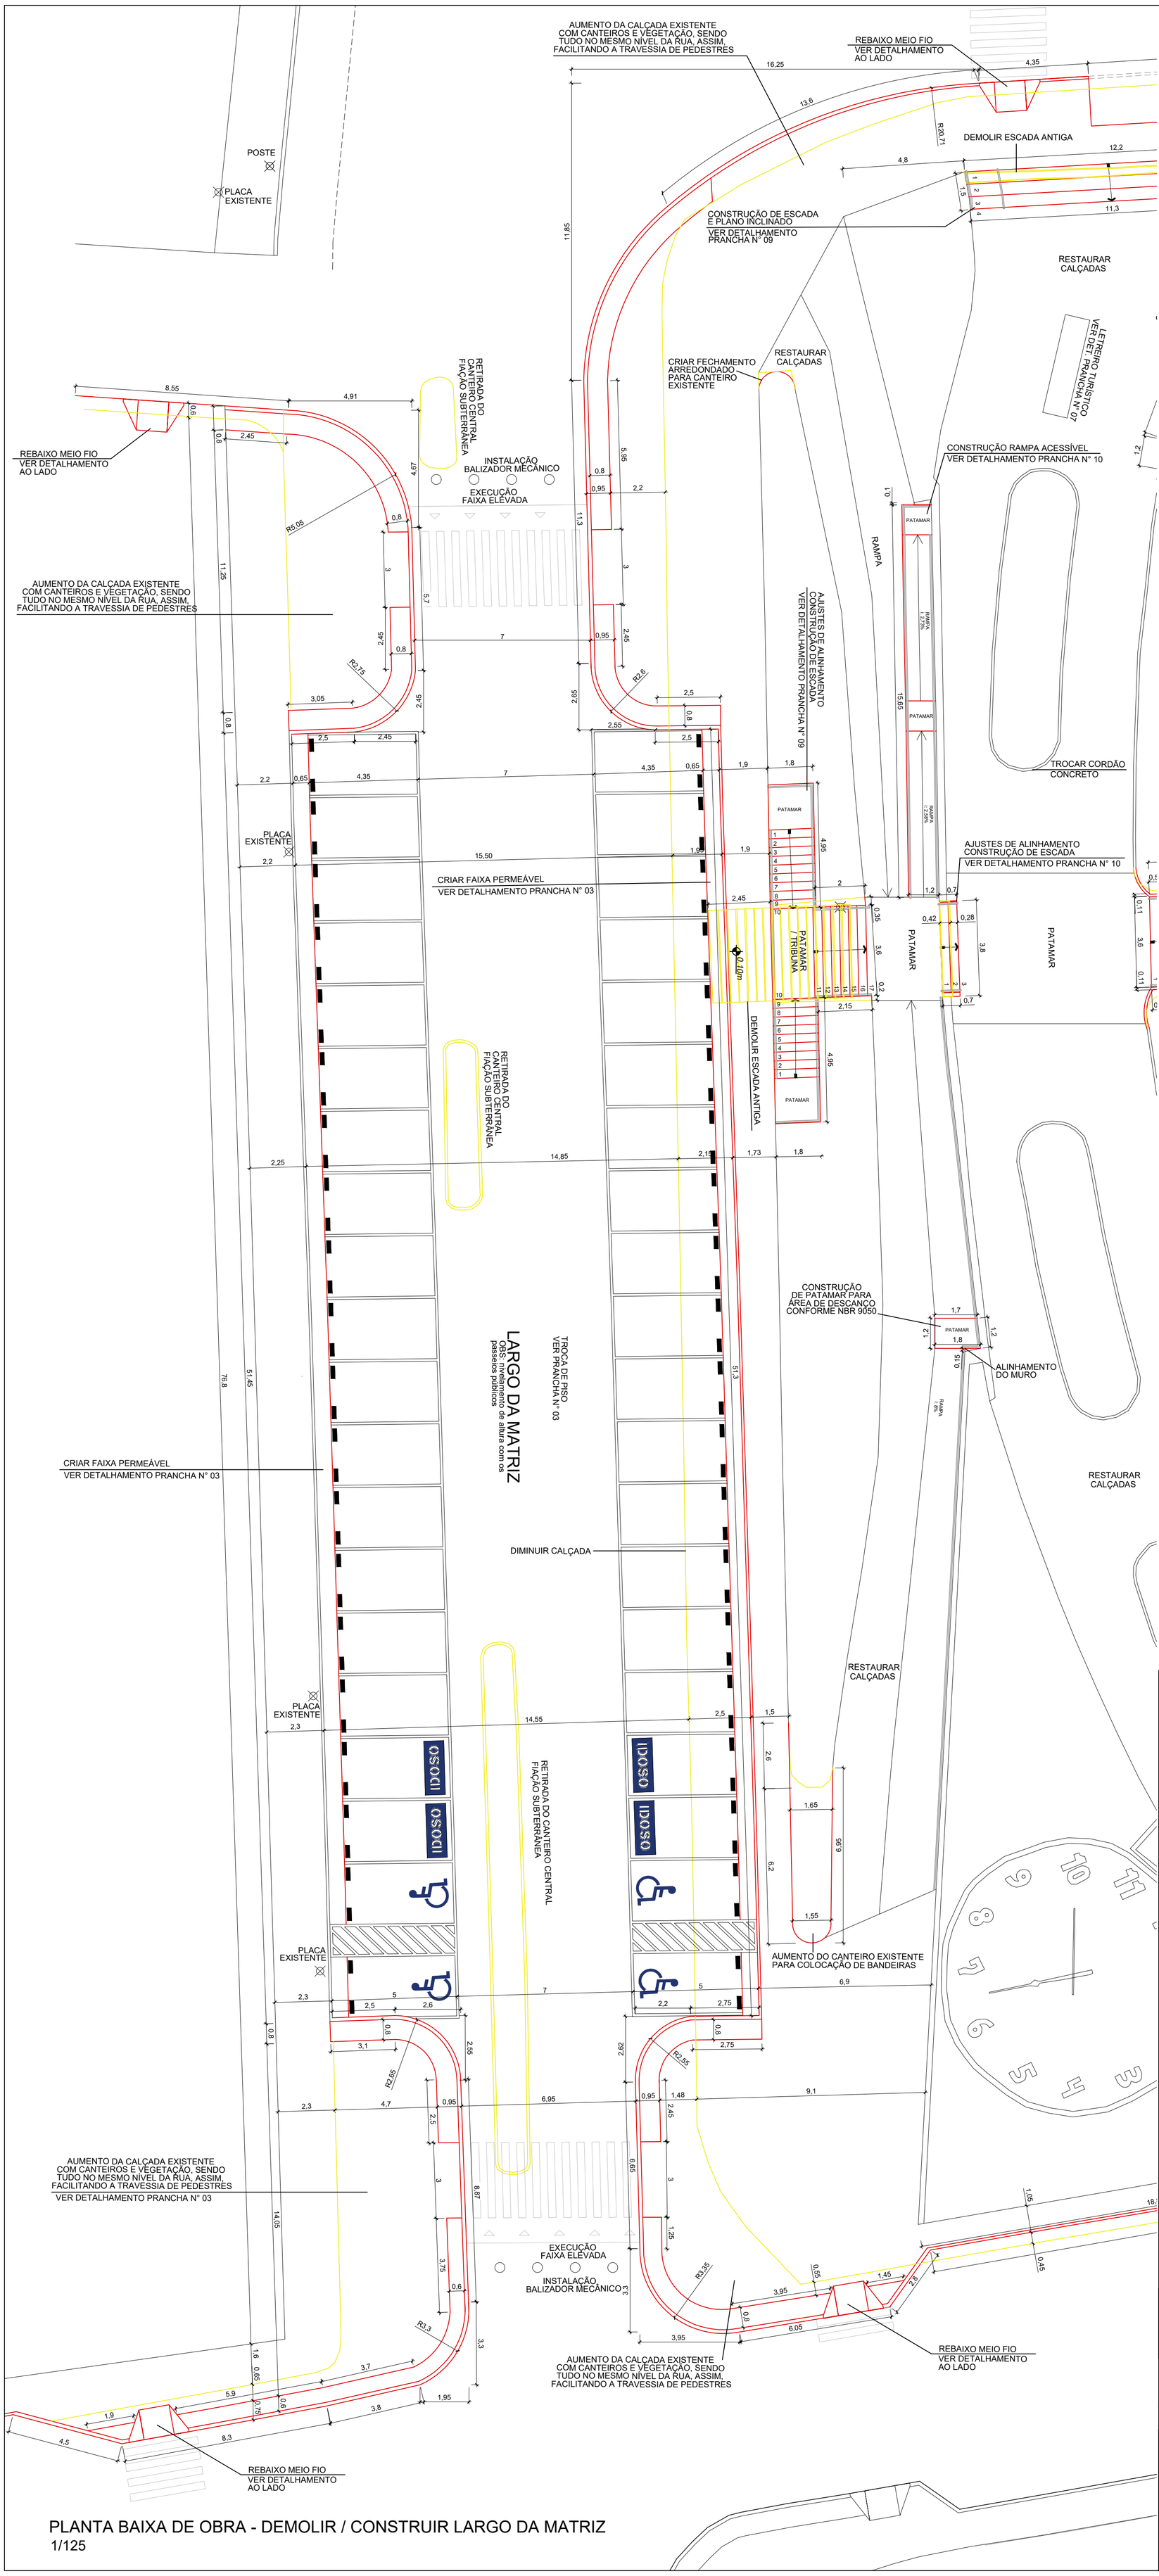

PLANTA BAIXA DE OBRA - DEMOLIR / CONSTRUIR LARGO DA MATRIZ
1/25

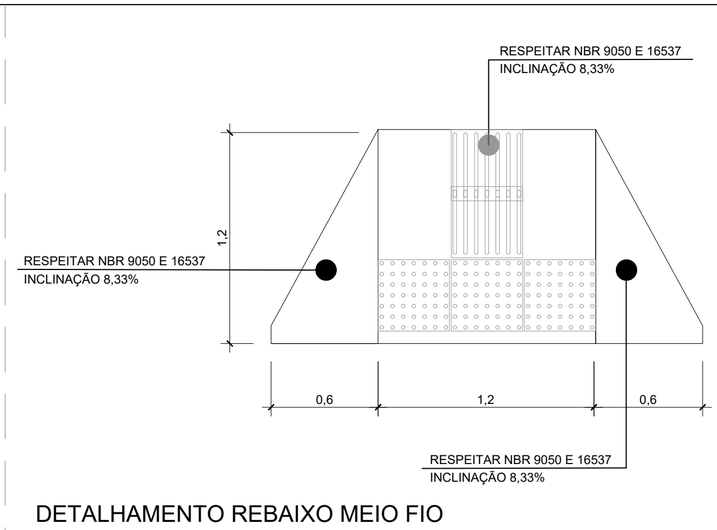

DETALHAMENTO REBAIXO MEIO FIO
1/25

LEGENDA:

- DEMOLIR
- CONSTRUIR

MARCELO NEDEFF
ARQUITETOS

OBRA
REVITALIZAÇÃO PRAÇA DA MATRIZ

ENDEREÇO
VILA FLORES - RS

ASSUNTO
PLANTA BAIXA DE OBRA - DEMOLIR / CONSTRUIR LARGO DA MATRIZ

ESCALA
1/125

DATA
12/2023

DESENHO
JÉSSICA PELIZZER
RICARDO NUNES

PRANCHA
02

MARCELO PANDOLFO NEDEFF
CAU A26701-5
ARQUITETO

MARCILENA RIGONI
CAU A63087-0
ARQUITETA

PREFEITURA MUNICIPAL VILA FLORES - RS
PROPRIETÁRIO

WWW.MARCELONEDEFFARQUITETOS.COM.BR
RUA CLEMENTE TARASCONI . Nº 185 . SALA 402 . NOVA PRATA . RS . 54 3242 5160