
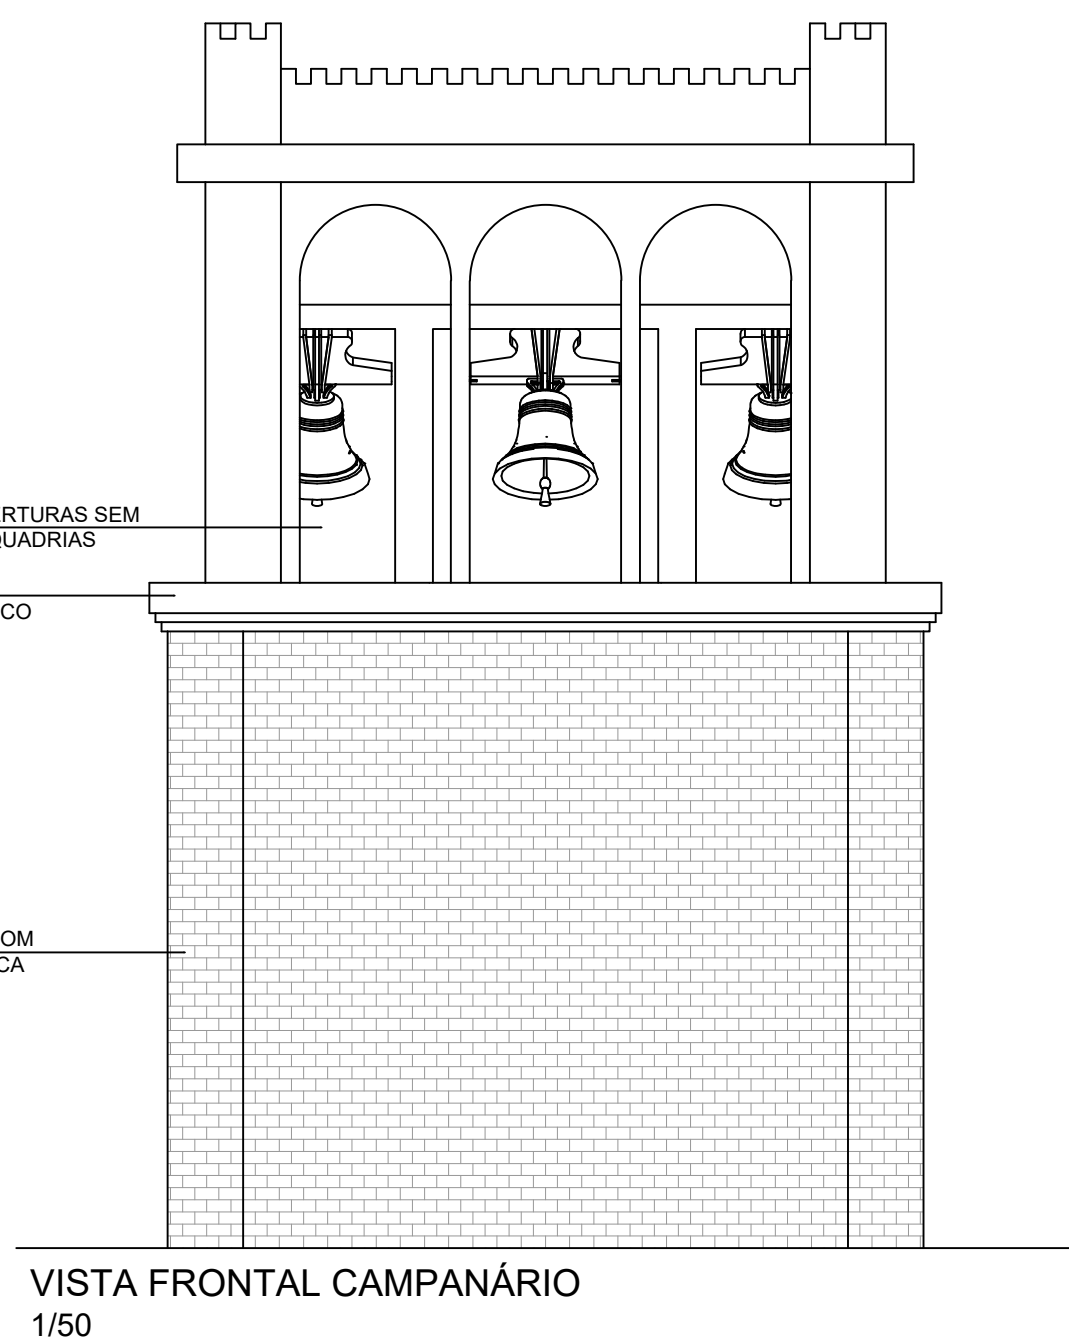
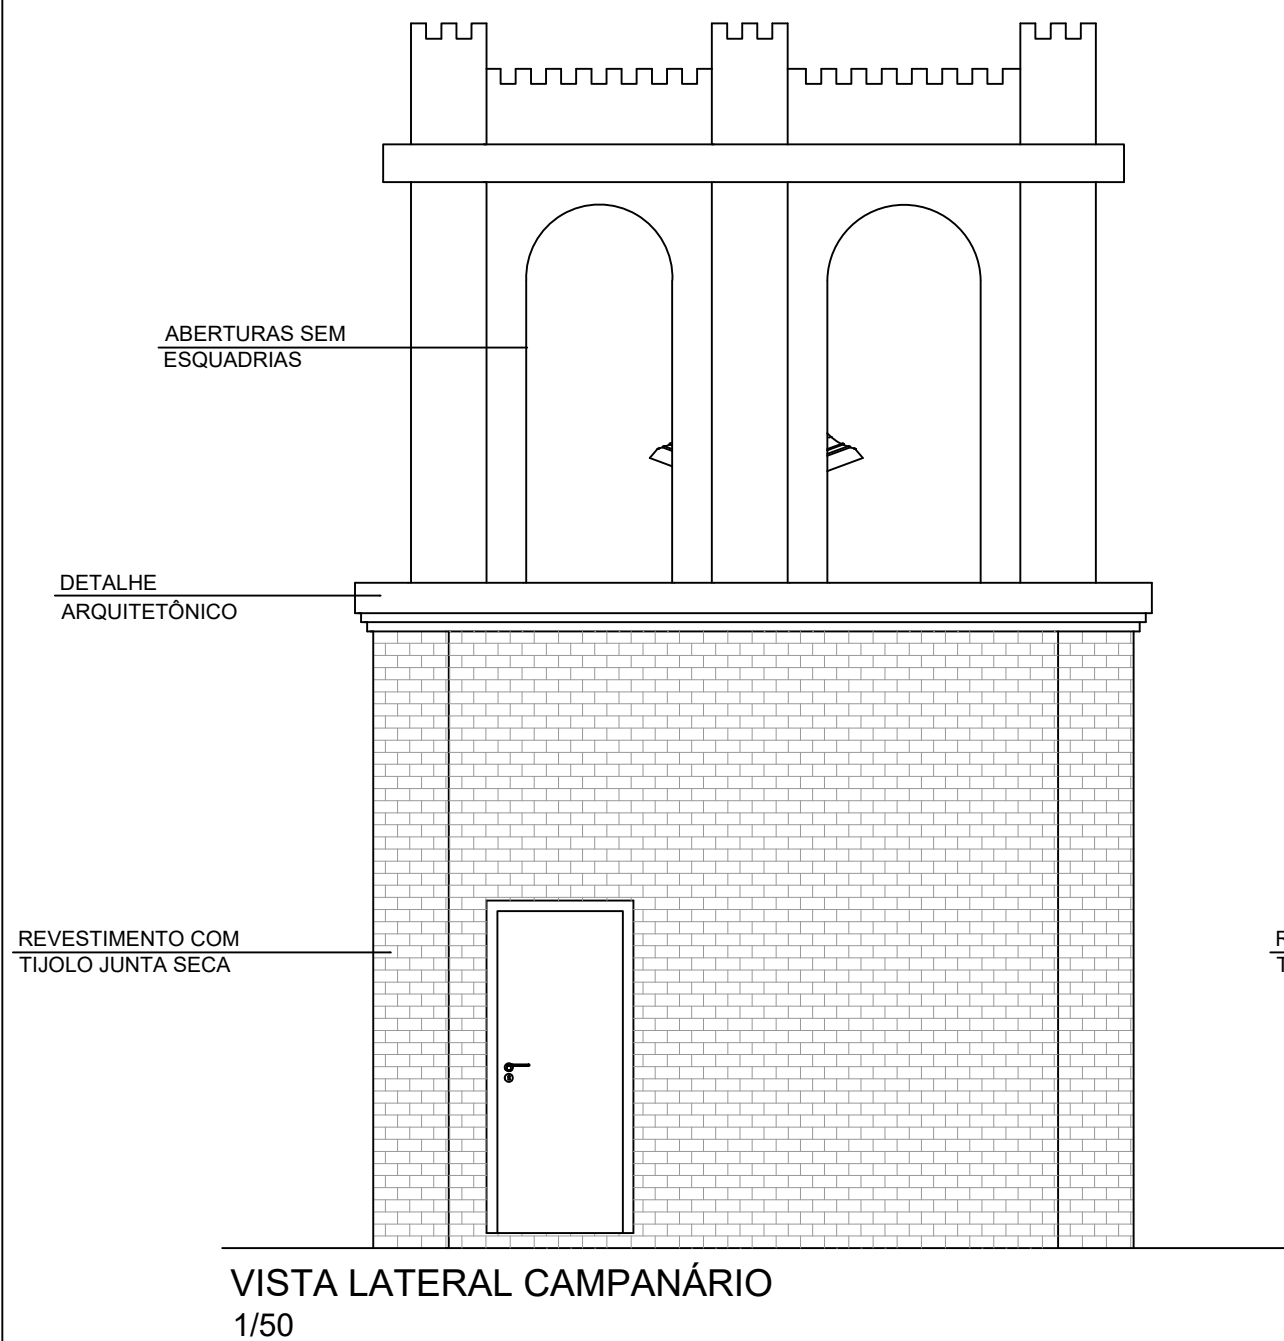
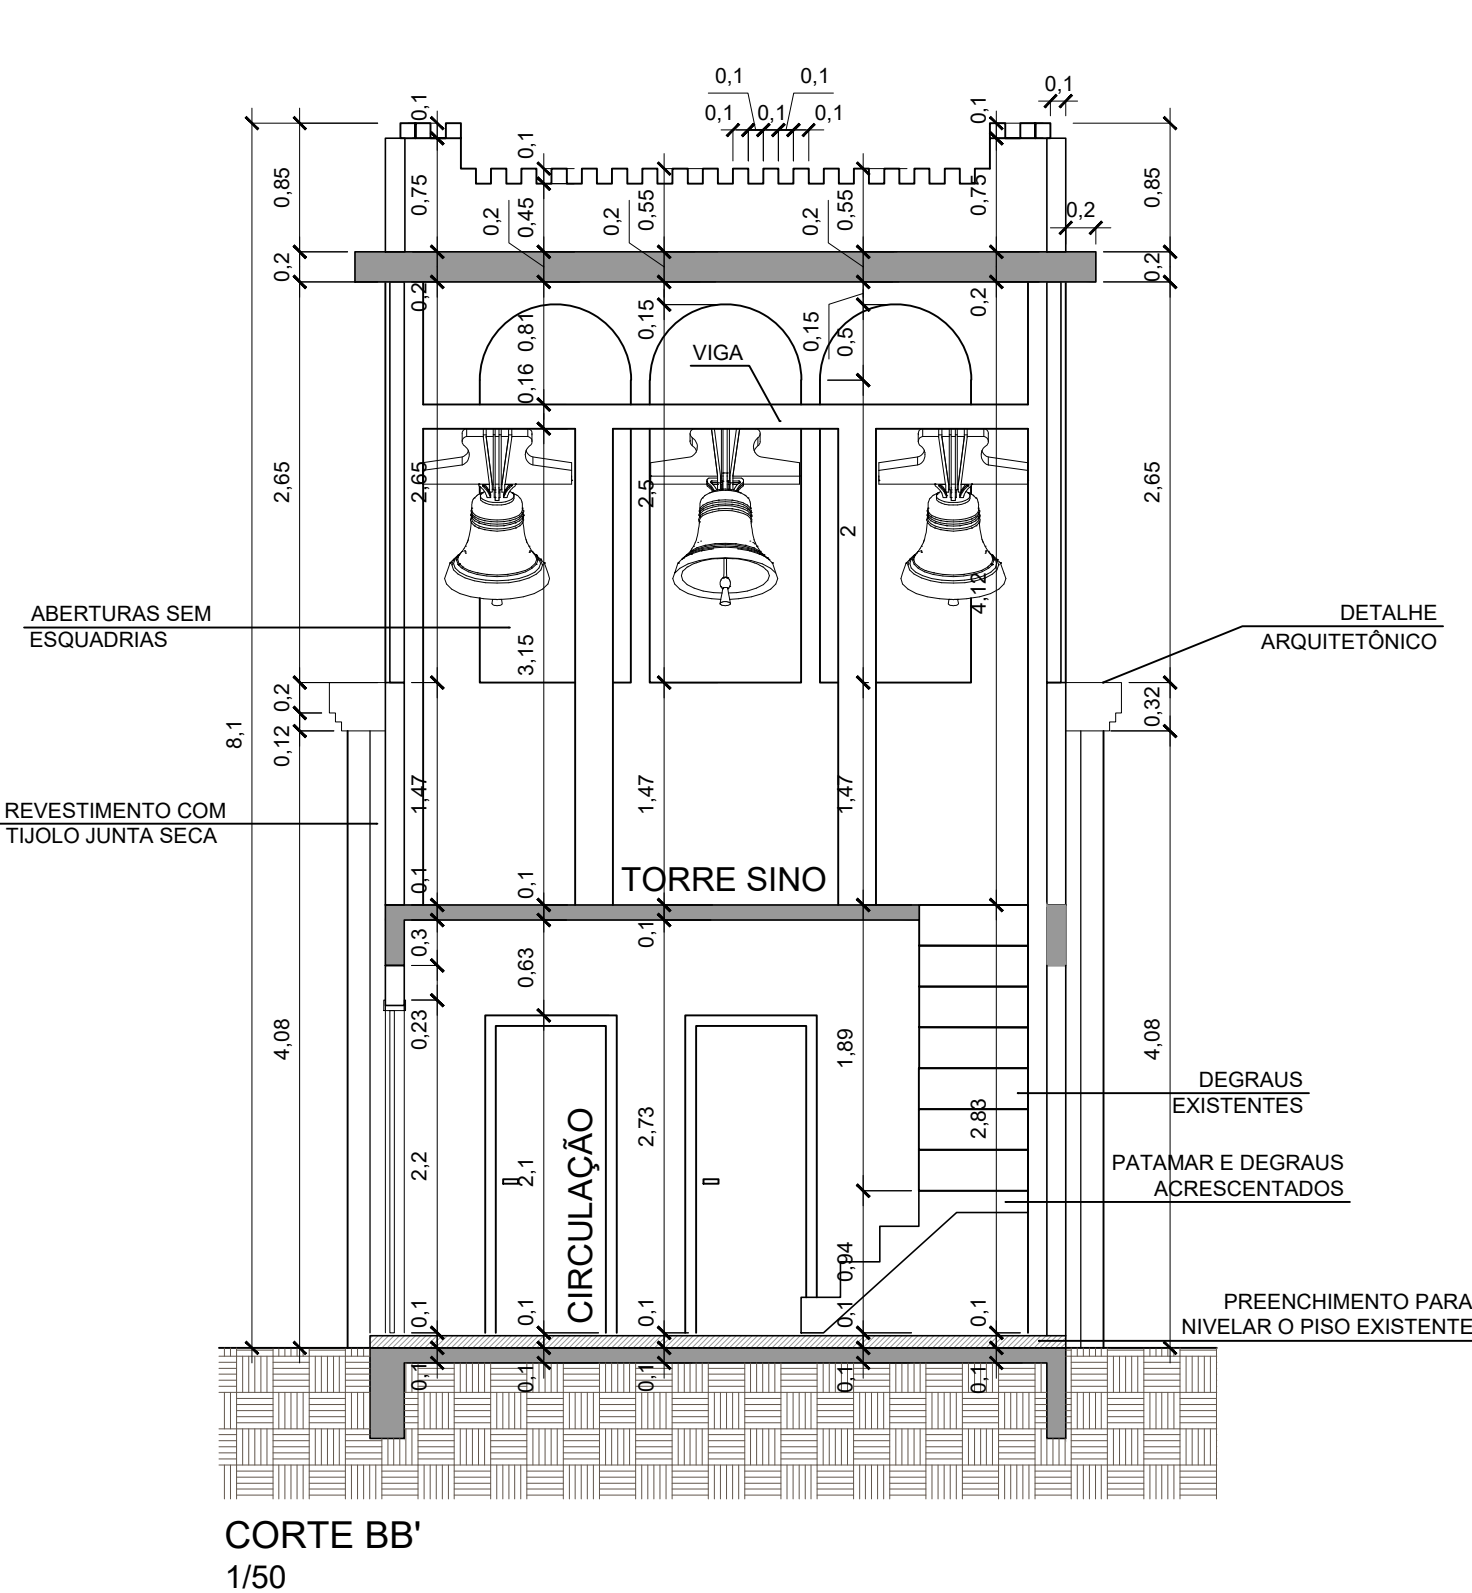
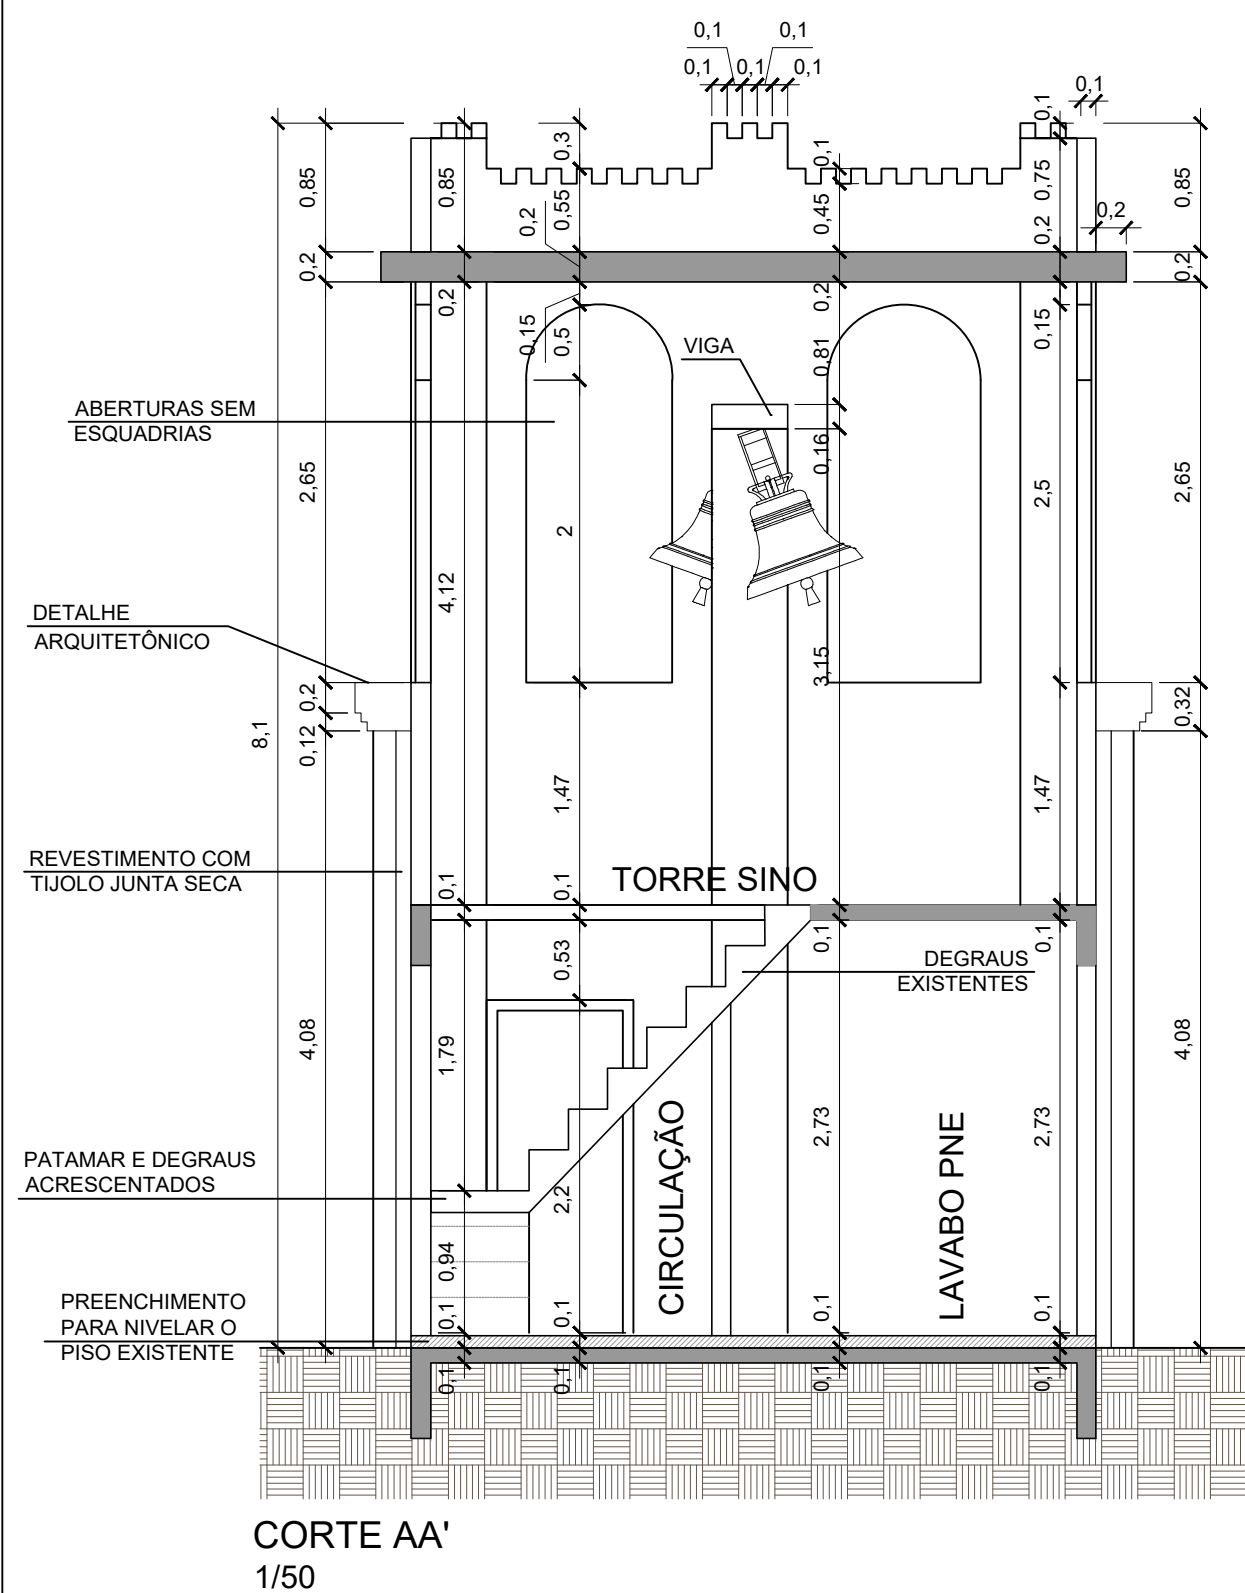
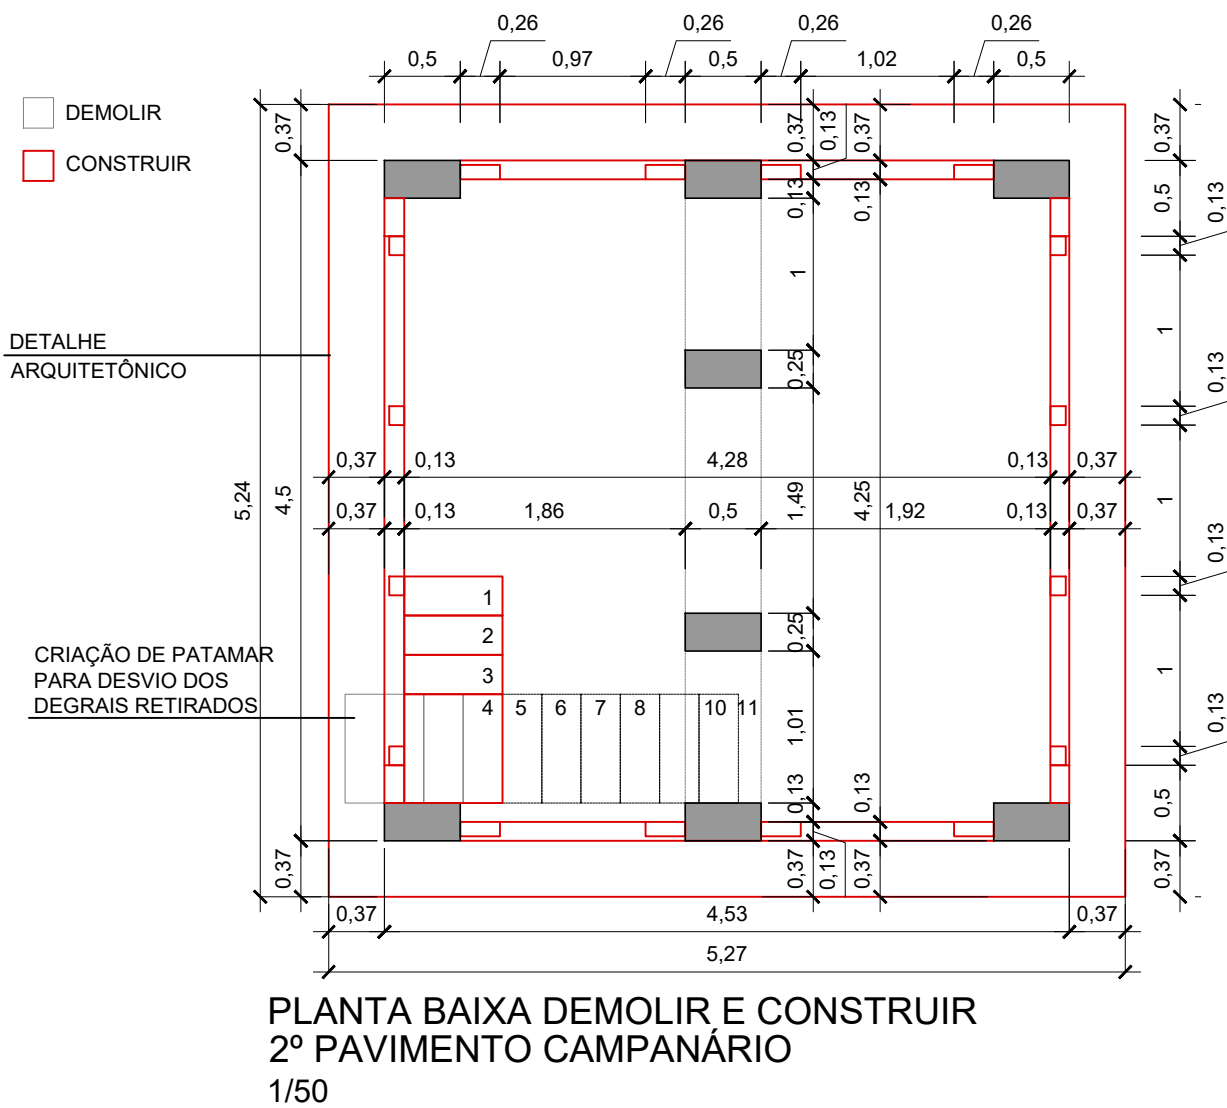
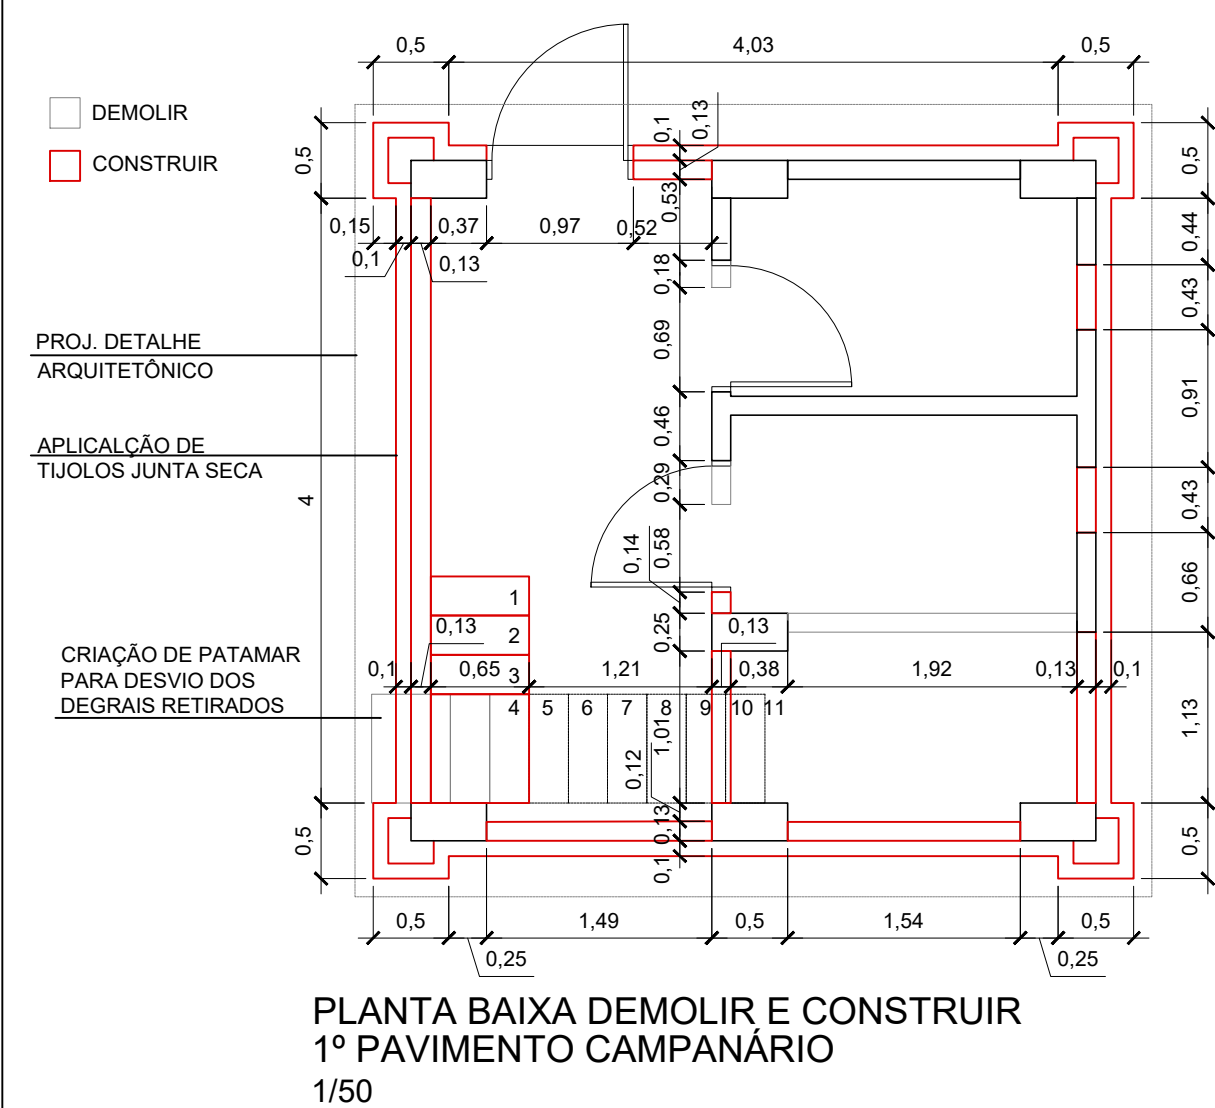
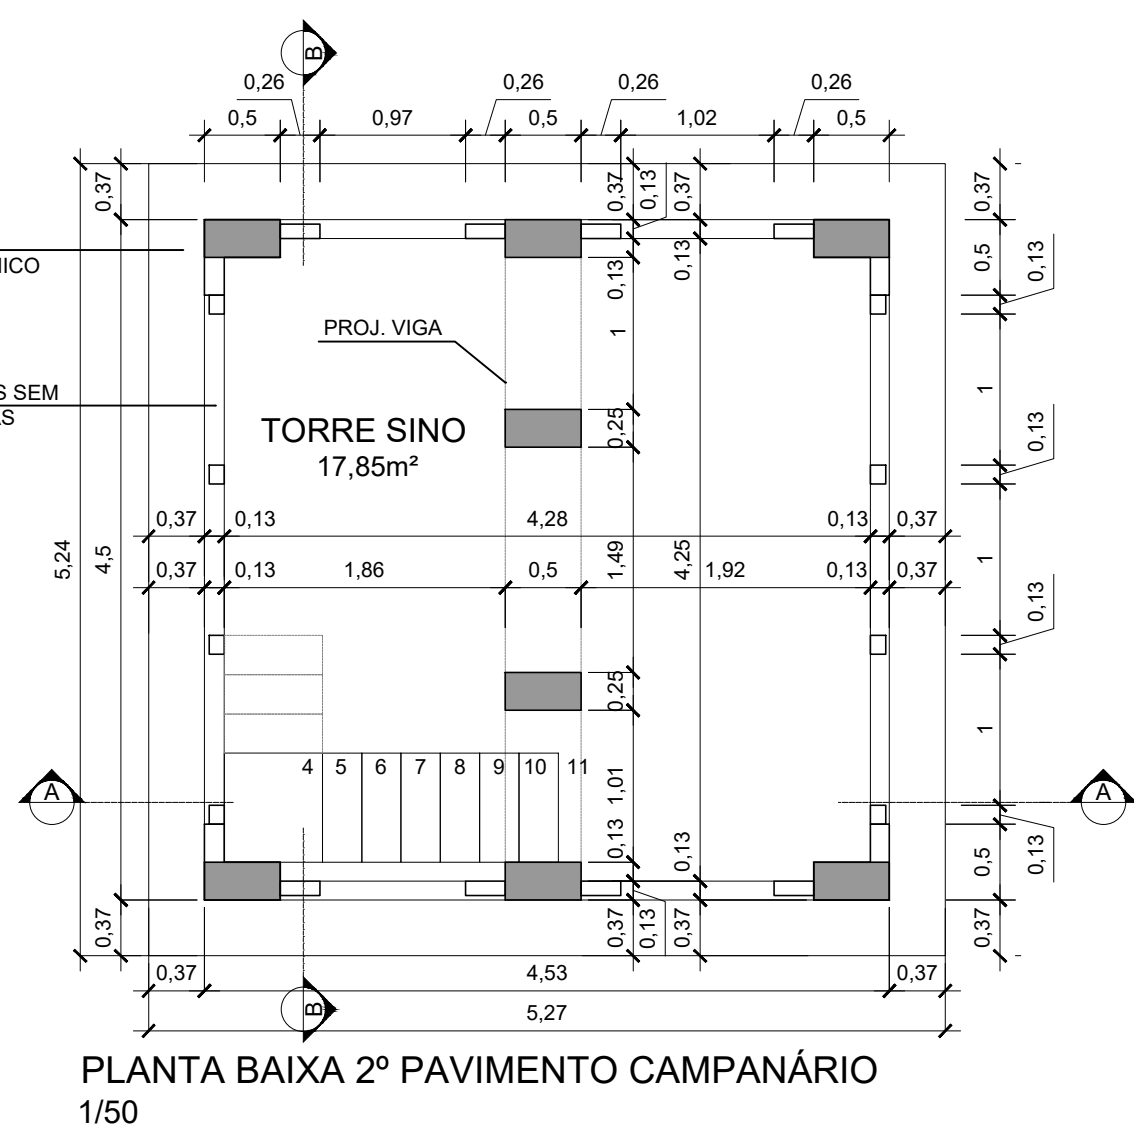
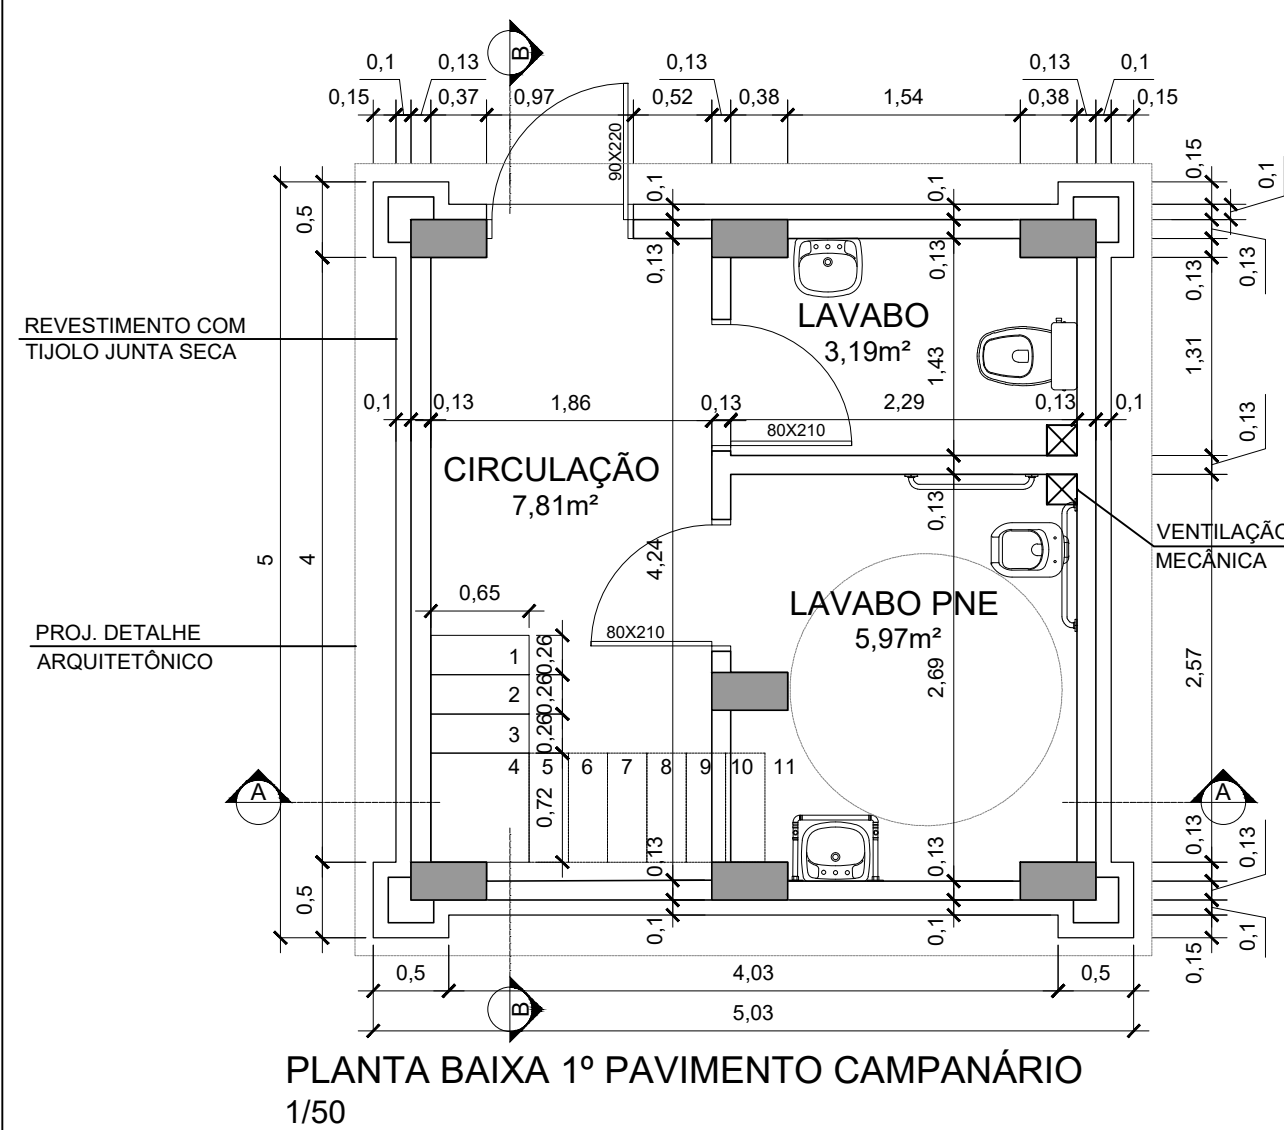


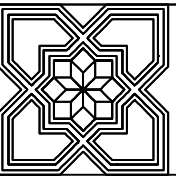

 MARCELO NEDEFF ARQUITETOS	
OBRA REVITALIZAÇÃO PRAÇA DA MATRIZ	
ENDEREÇO VILA FLORES - RS	
ASSUNTO DETALHAMENTO CAMPANÁRIO	
MARCELO PANDOLFO NEDEFF CAU 450791-5 ARQUITETO	MARCILENA RIGONI CAU 450827-0 ARQUITETA
PREFEITURA MUNICIPAL VILA FLORES - RS PROPRIETÁRIO	
ESCALA 1/50	
DATA 12/2023	
DESENHO JÉSSICA PELIZZER	
PRANCHA	
06	

WWW.MARCELONEDEFFARQUITETOS.COM.BR
RUA CLEMENTE TARASCONI - Nº 195 - SALA 402 - NOVA PRATA - RS - 54.3242-5190