


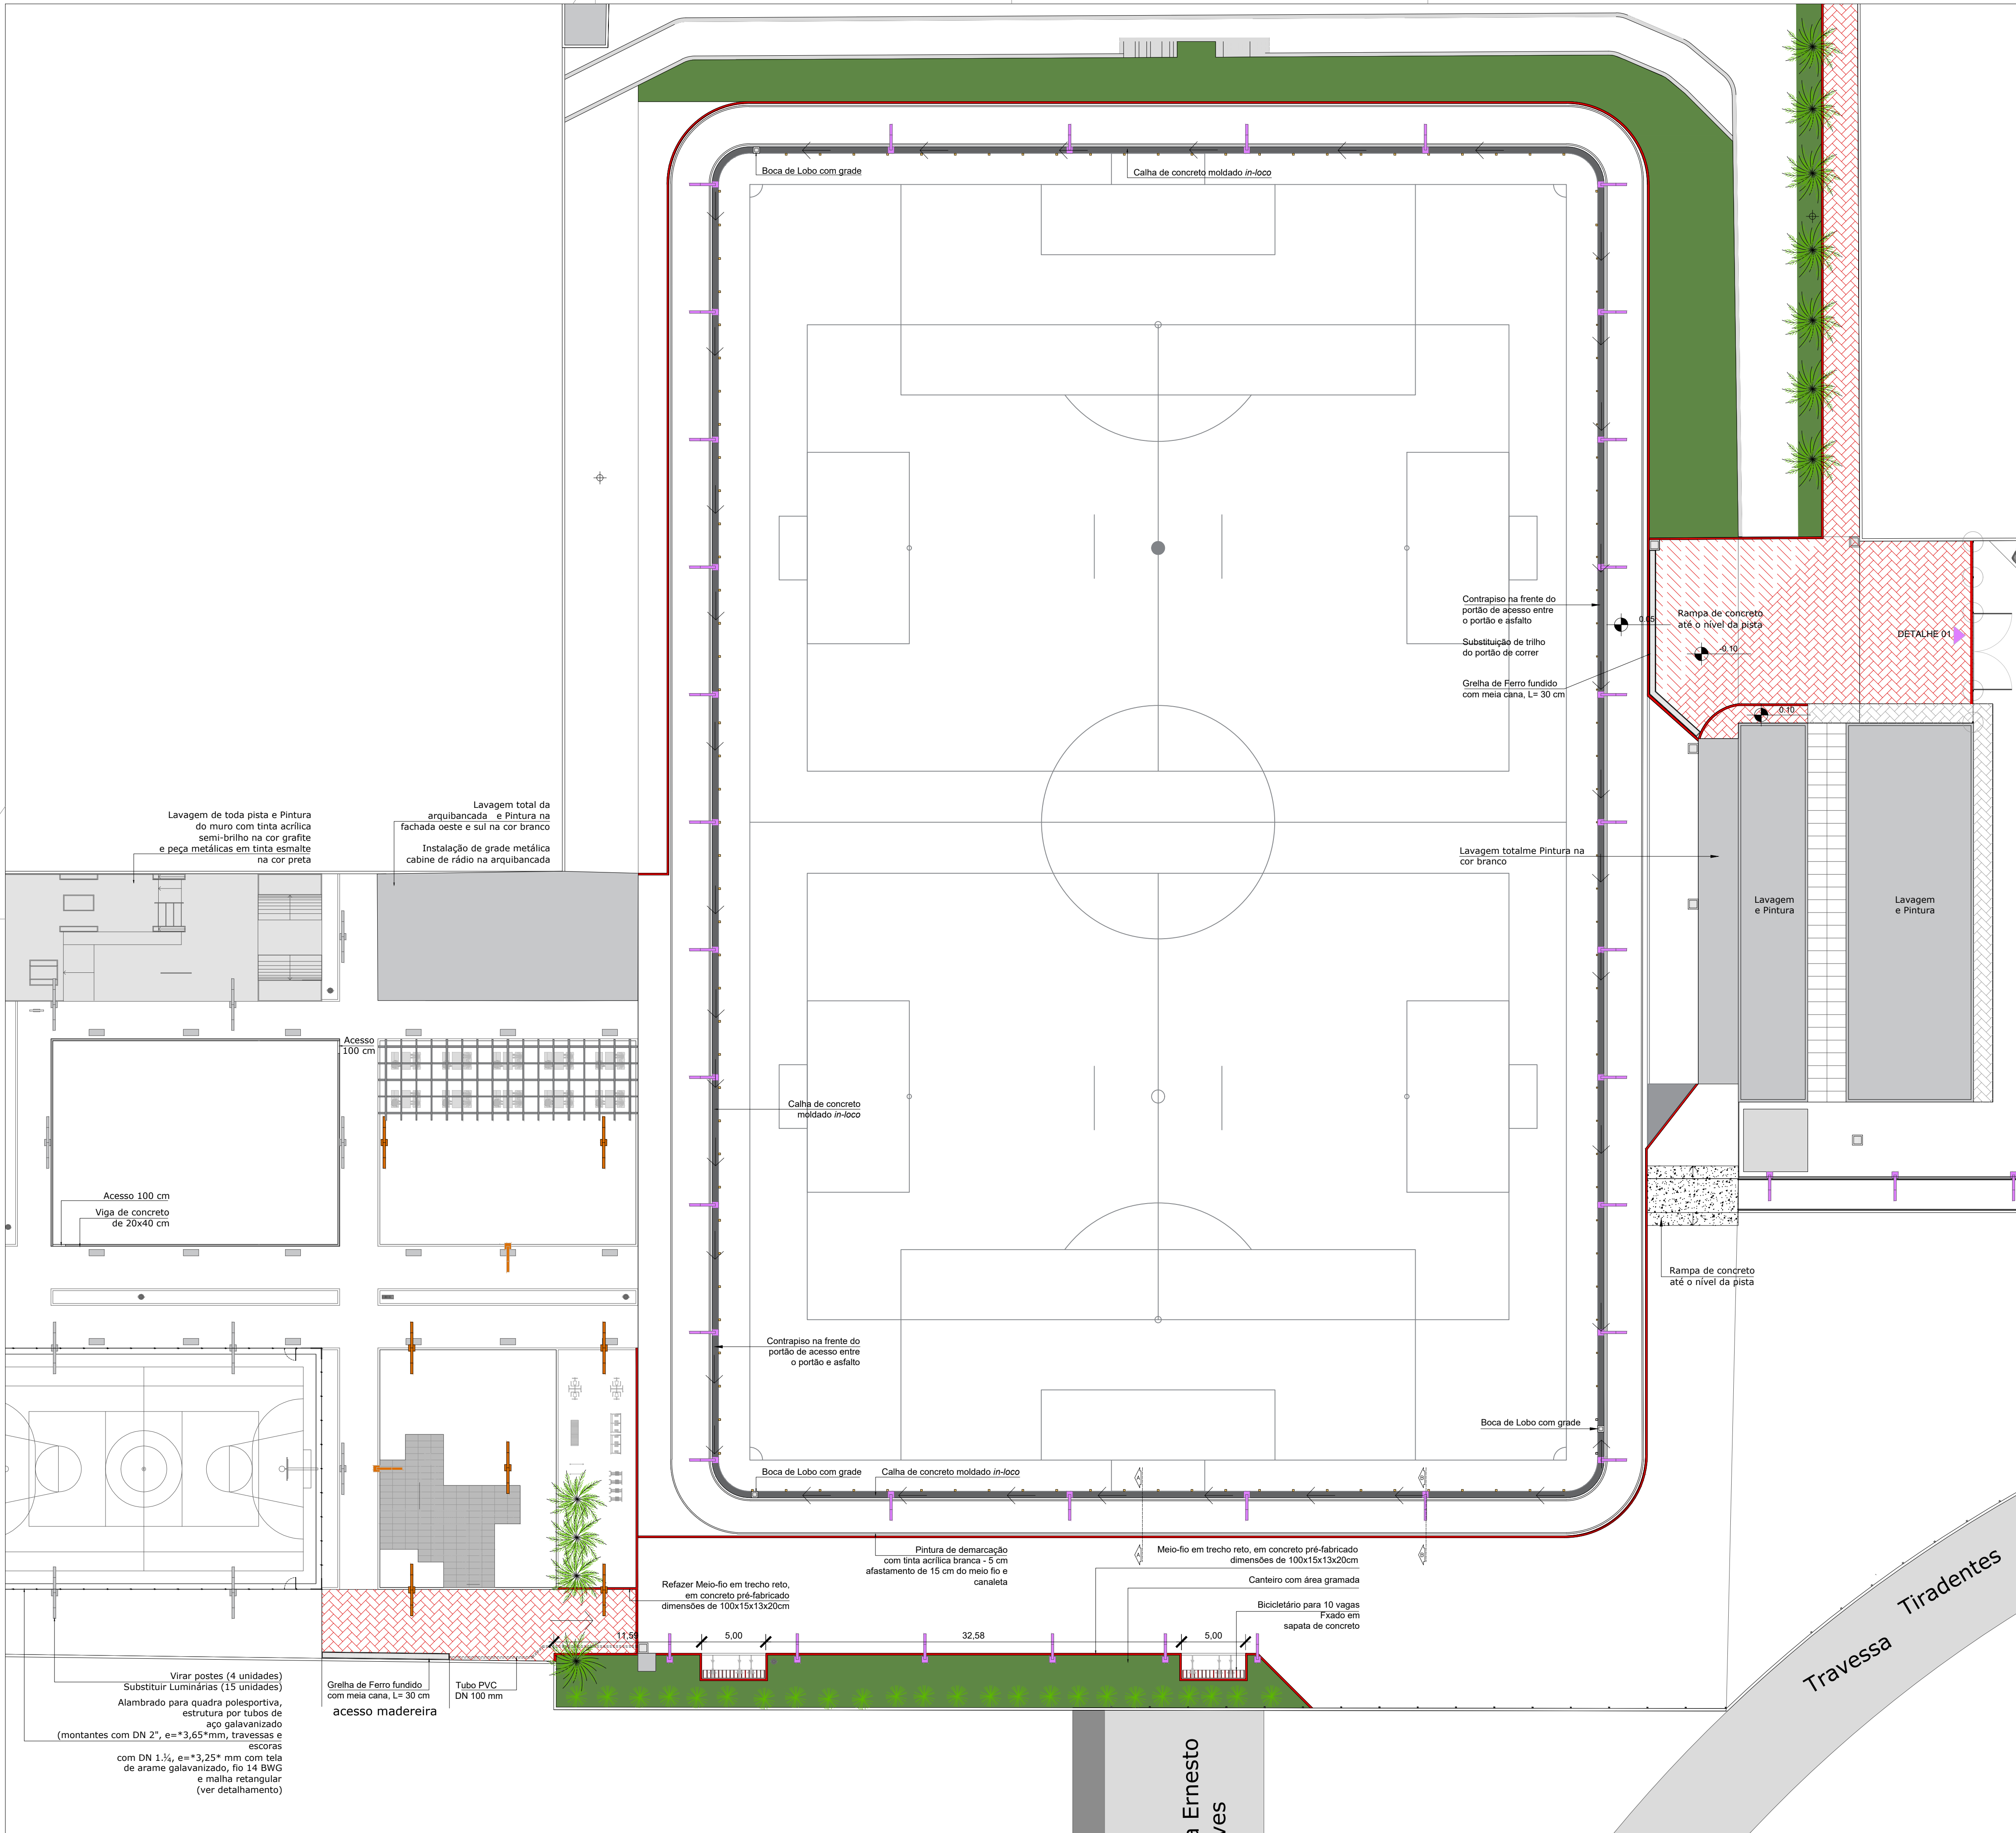

LEGENDA			
	Grama São Carlos + terra		Bicicletário 5 m, para 10 vagas 2 unidades
	Podocarpus (Podocarpus macrophyllus)		Lixeiras = 5 unidades
	Poste 1 pétala LED - 4,0 m 43 unidades (NOVO)		
	Poste 1 pétala LED - 4,0 m 2 unidades (SUBSTITUIR)		
	Poste 2 pétala LED - 4,0 m 7 unidades (SUBSTITUIR)		
	Bebedouro aço galvanizado		

PREFEITURA MUNICIPAL DE VERANÓPOLIS
SECRETARIA DE INFRAESTRUTURA, URBANISMO E TRÂNSITO
ASSESSORIA TÉCNICA | ENGENHARIA | TOPOGRAFIA



EMPREENDIMENTO:
COMPLEXO ESPORTIVO DA PALUGANA
ESTÁDIO MUNICIPAL ALSEMIRO LAURINO GUZZO

ENDEREÇO:
Rua Dr. José Montauray, 1409 - Veranópolis, RS

TÍTULO:
Localização da área de intervenção

DATA:
fever/2024
ESCALA:
indicada
PRANCHA:
A-1/2

ARQUIVO:
M:\Infraestrutura\Engenharia\SECRETARIA_DE_ESPORTES\Complexo Esportivo da Palugana\2024 - REALIZAÇÃO COMPLEXO

DESENHO:

SECRETARIA RESPONSÁVEL:

Isabel Cristina Durli Menin
Secretária Municipal de Educação, Esporte, Lazer e Juventude

RESPONSÁVEL TÉCNICO:

Arq. Eduardo Ciello
CAU A188911-7