
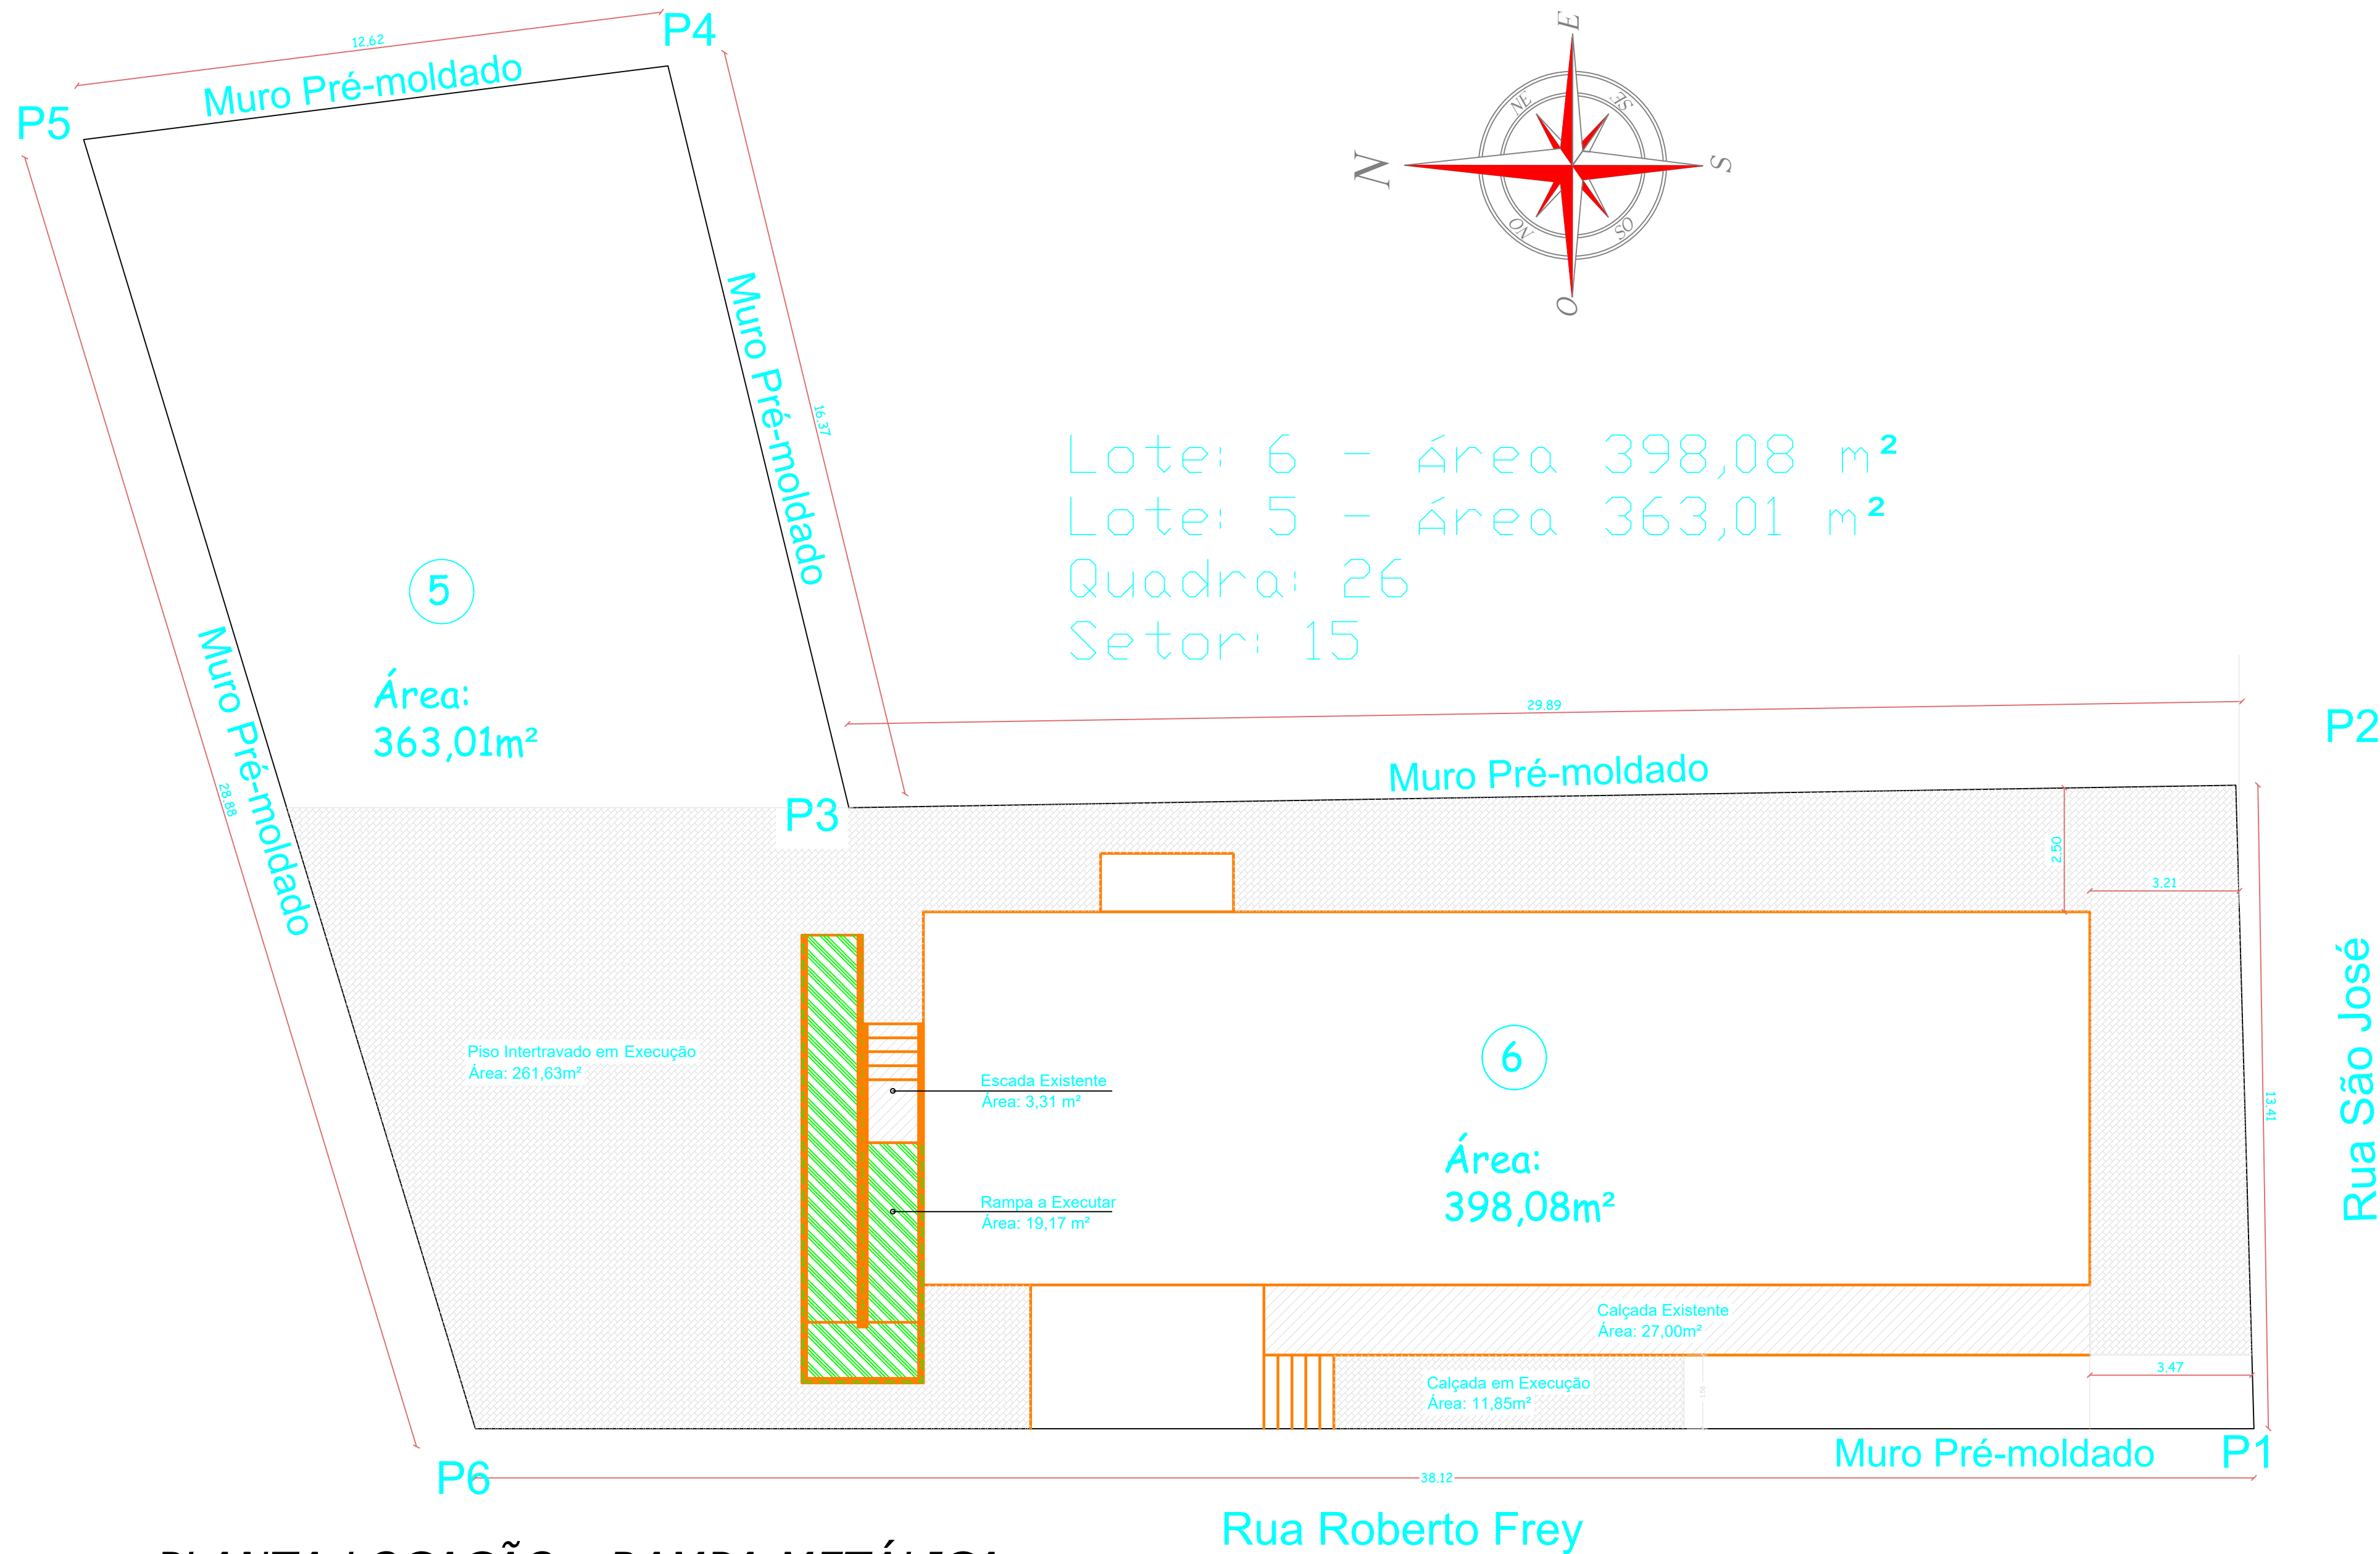


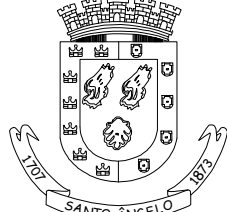

PLANTA LOCAÇÃO - RAMPA METÁLICA
ESCALA 1:100

			PREFEITURA MUNICIPAL DE SANTO ÂNGELO Secretaria Municipal de Planejamento Setor de Projetos		
Obra: CENTRO DE ATENDIMENTO PSICOSSOCIAL HAKANI (CAPS II) Rua São José, esq. com Rua Roberto Frey-Bairro Jardim das Palmeiras			Prancha: ARQ 01/02		
Especificação: Rampa Metálica - Acesso Área Lazer			Área: 19,17 m ²		Escala: Indicada
Responsável Técnico: RANIERI LUCIANO DE OLIVEIRA-95607773 000 Raniéri Luciano de Oliveira Engenheiro Civil-CREA/MT: 11.103/D			Assinado de forma digital por RANIERI LUCIANO DE OLIVEIRA-95607773000 Dados: 2023.12.11 14:41:15 -03'00'		Desenho:(Estagiários) Data: Dezembro/2023
Prefeito Municipal: Jacques Barbosa		Secretário de Planejamento: Hasadias I. A. da Silva		Chefe Setor de Projetos: Eng. Civil José Carlos Ferraz	