


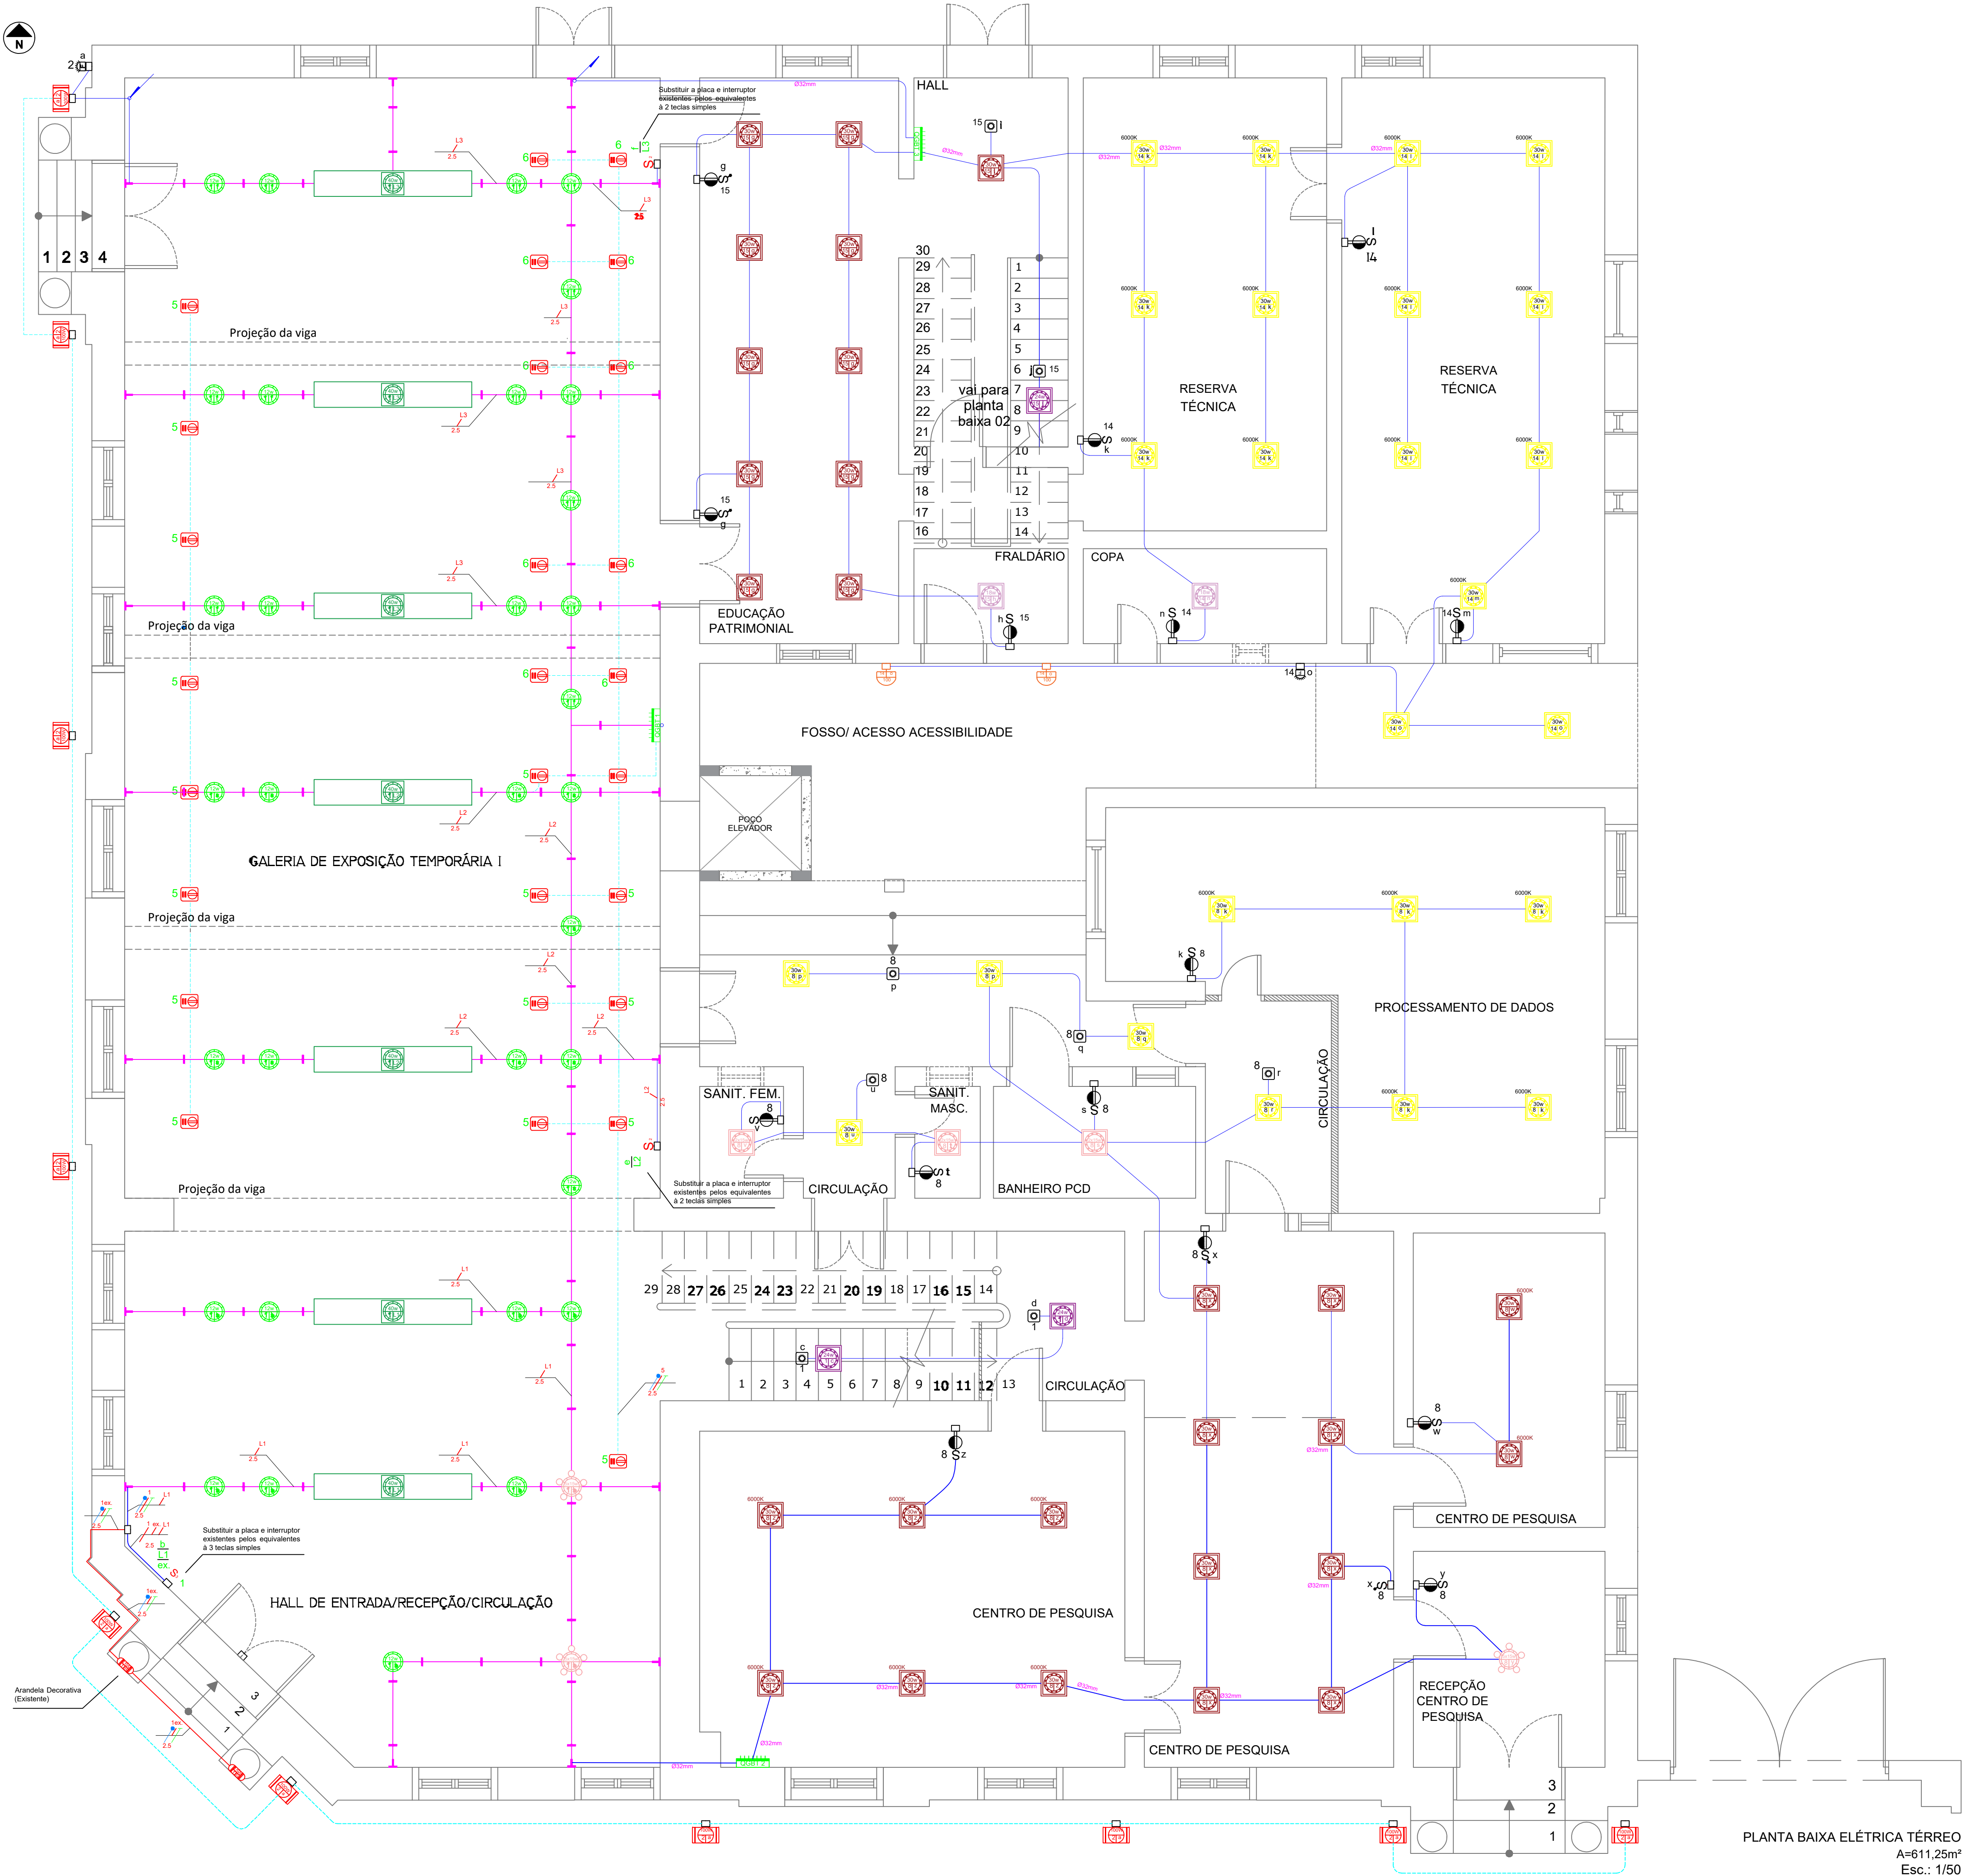

PLANTA BAIXA ELÉTRICA TÉRREO
A=611,25m²
Esc.: 1/50

LEGENDA COMPLEMENTAR	
	PONTO DE ILUMINAÇÃO NA ELÉTRICA, VA SPOT AR111, COM INDICAÇÃO DE POTÊNCIA, CIRCUITO E COMANDO - 220V
	PONTO DE ILUMINAÇÃO NA ELÉTRICA, SOQUETE G13 PARA SUPORTE DE LUMINÁRIA LED 2.40W, 40W, COM INDICAÇÃO DE POTÊNCIA, CIRCUITO E COMANDO - 220V
	PONTO DE ILUMINAÇÃO NA ELÉTRICA, SOQUETE G13 PARA SUPORTE DE LUMINÁRIA LED 1.20W, 20W, COM INDICAÇÃO DE POTÊNCIA, CIRCUITO E COMANDO - 220V
	PONTO DE ILUMINAÇÃO NA ELÉTRICA, SOQUETE G13 PARA SUPORTE DE LUMINÁRIA LED 0.60W, 10W, COM INDICAÇÃO DE POTÊNCIA, CIRCUITO E COMANDO - 220V
	PONTO DE ILUMINAÇÃO NO TETO, EM PLAFONER SOQUETE E27 - 30W/15W, COM INDICAÇÃO DE POTÊNCIA, CIRCUITO E COMANDO - 220V
	PONTO DE ILUMINAÇÃO NO TETO, EM LUMINÁRIA PENDENTE, CÚPULA METÁLICA, SOQUETE E27 - 30W, COM INDICAÇÃO DE POTÊNCIA, CIRCUITO E COMANDO - 220V
	PONTO DE ILUMINAÇÃO NO TETO, PAINEL DE LED DE SOBREPOR 30W, COM INDICAÇÃO DE POTÊNCIA, CIRCUITO E COMANDO - 220V
	PONTO DE ILUMINAÇÃO NO TETO, PAINEL DE LED DE SOBREPOR 15W, COM INDICAÇÃO DE POTÊNCIA, CIRCUITO E COMANDO - 220V
	PONTO DE ILUMINAÇÃO NO TETO, PAINEL DE LED DE SOBREPOR 10W, COM INDICAÇÃO DE POTÊNCIA, CIRCUITO E COMANDO - 220V
	PONTO DE ILUMINAÇÃO NA PAREDE, TIPO ARANDELA, COM INDICAÇÃO DE POTÊNCIA, CIRCUITO E COMANDO - 220V
	PONTO DE ILUMINAÇÃO NA PAREDE, TIPO REFLETOR, COM INDICAÇÃO DE POTÊNCIA, CIRCUITO E COMANDO - 220V
	ILUMINAÇÃO DO TIPO ARANDELA DECORATIVA, SOQUETE E27, (EXISTENTE) COM INDICAÇÃO DE POTÊNCIA, CIRCUITO E COMANDO - 220V
	INTERRUPTORES SIMPLES, DE 2 PÓLOS E DE 3 LANCAS - 10A
	INTERRUPTORES SIMPLES COM TOMADA 2P+T - 10A - COM INDICAÇÃO DE CIRCUITO E COMANDO - 220V
	INTERRUPTORES SIMPLES, DE 2 PÓLOS E DE 3 LANCAS - 10A (EXISTENTE)
	INTERRUPTORES PARALELO (2P/3L) (EXISTENTE)
	TOMADA ALTA 2P + T 10A, DE SOBREPOR
	SENSOR FOTOCÉLULA INSTALADO A=2M (EXISTENTE)
	INTERRUPTOR AUTOMÁTICO POR PRESENÇA - 220V/300W - INSTALADO NO TETO COM COBERTURA DE 360° E 105° ANGULAR - 8 METROS (EXISTENTE)
	CONDUTORES SIMPLES - NEUTRO, FASE, COMANDO E PROTEÇÃO - SENDO INDICADOS O NÚMERO DO CIRCUITO, A LETRA INDICATIVA DO COMANDO E A SEÇÃO DOS CONDUTORES PRINCIPAIS (A INSTALAR)
	CONDUTORES PP - NEUTRO, FASE, COMANDO E PROTEÇÃO - SENDO INDICADOS O NÚMERO DO CIRCUITO, A LETRA INDICATIVA DO COMANDO E A SEÇÃO DOS CONDUTORES PRINCIPAIS (A INSTALAR)
	ELETRODUTO PVC EMBUTIDO NO TETO (EXISTENTE)
	ELETRODUTO PVC INSTALADO NO CHÃO (EXISTENTE)
	PERFILADO PERFORADO SUSPENSO (EXISTENTE)
	TUBULAÇÃO QUE - SOBRE PASSA OU DESE - LIMA VIGA OU PAREDE
	QUADRO DE DISTRIBUIÇÃO COM BARRAMENTO

NOTAS COMPLEMENTARES	
01	REDE ELÉTRICA EXISTENTE NO LOCAL, COM FAIXAS DE ESPERA PARA A INSTALAÇÃO DOS EQUIPAMENTOS DE ILUMINAÇÃO
02	OS COMANDOS L1, L2, L3 E L4 SERÃO NOVOS, COM CONDUTORES DE RETORNO NOVOS E LIGAÇÃO NO NEUTRO CIRCUITO EXISTENTE
03	O COMANDO AZ (DO CIRCUITO 42) ESTÁ VINCULADO A UM SENSOR DE PRESENÇA E DEVERÁ SER SUBSTITUÍDO POR ACONCHAMENTO VIA INTERRUPTOR COM TELA

	Obra: Projeto Luminotécnico Museu Histórico das Missões		
	Prefeito Municipal: Eng. Jacques Gonçalves Barbosa	Local: Rua Antunes Ribas, nº 1001, Centro, Santo Ângelo / RS	Prancha: 01/03
Especificação: - Pavimento Térreo - Materiais e Serviços de Mão de Obra para a implementação do novo sistema de iluminação a partir da rede elétrica existente	Responsáveis Técnicos:		
	Pedro H. Moura da Rosa Eng. Eletricista - CREA: 63287/RS Setor de Projetos	Aline Guirão Hahn Arquiteta e Urbanista - CREA: 405812/5 Setor de Projetos	Ben-Hur Marchi da Silva Eng. Civil - CREA: 40314/RS Secretaria de Cultura e Esporte
Secretário de Plan. Urb. e Habitação: Hasadías Isaque Amaral da Silva	Chefe Setor de Projetos: Eng. José Carlos Ferraz		Data: 11/01/2024
			Escala: Indicada