


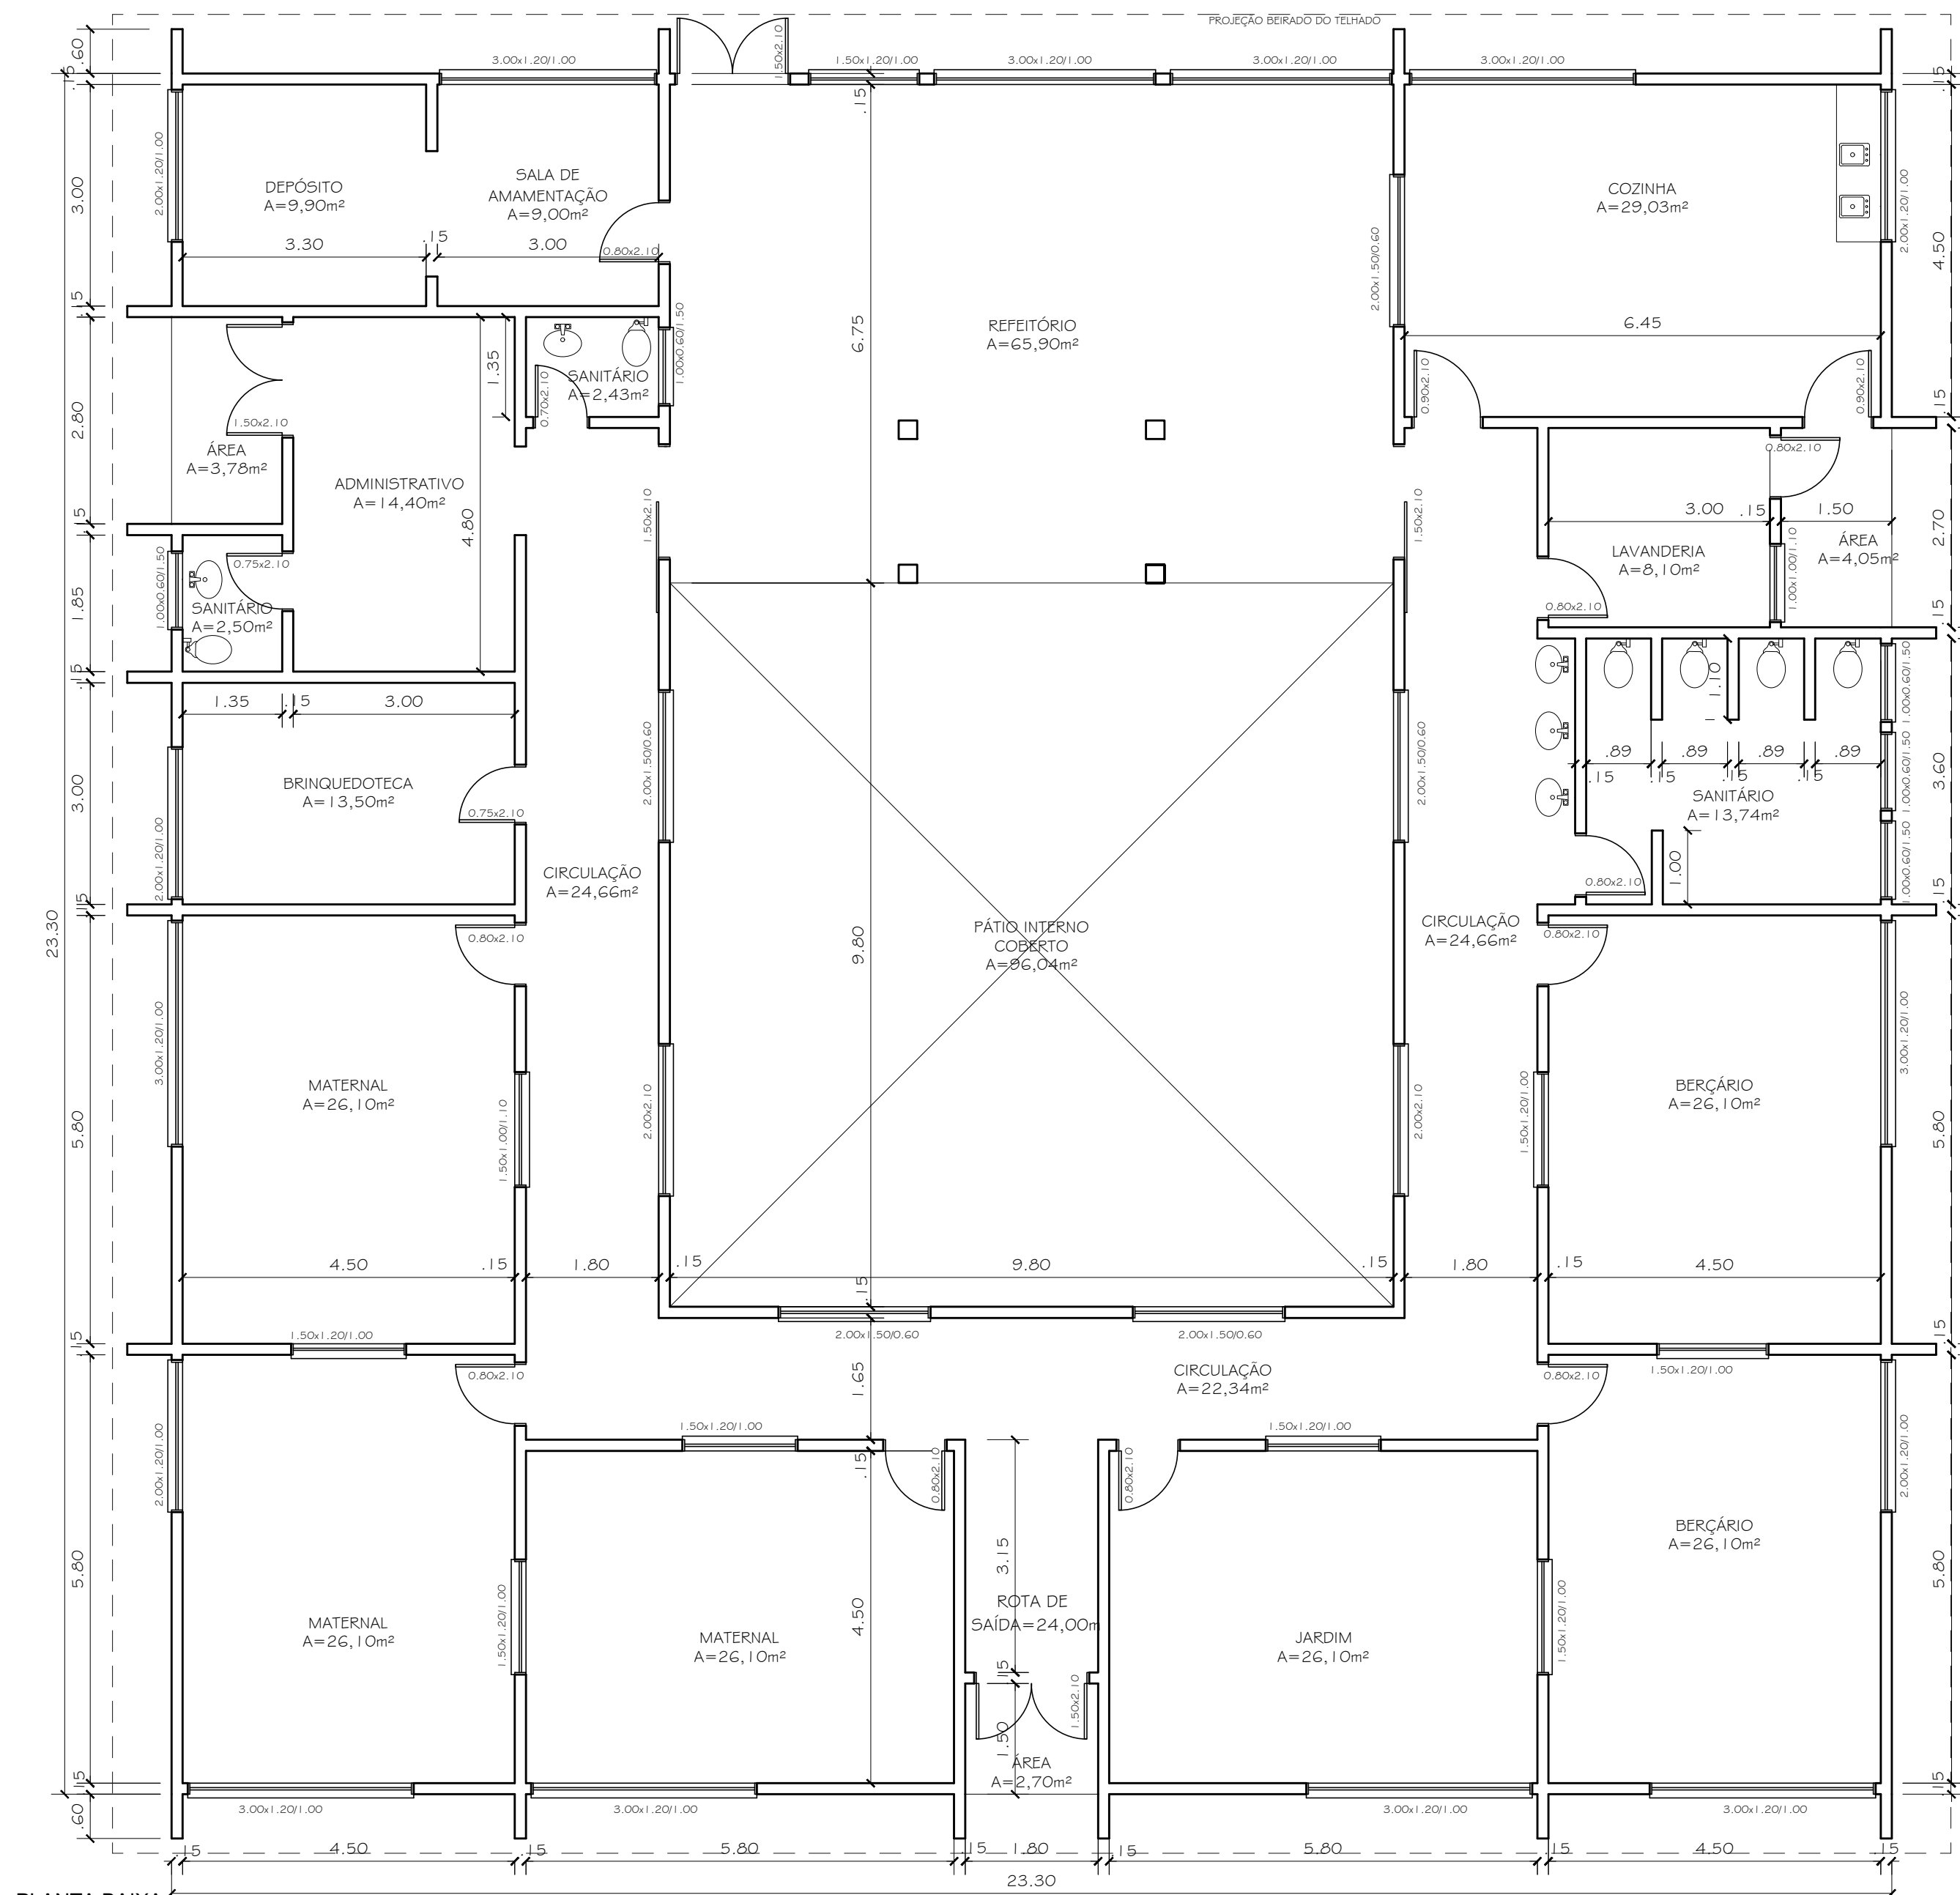

PLANTA BAIXA
Esc.: 1/75

		PREFEITURA MUNICIPAL DE OSÓRIO			
OBRA:					
E.M.E.I. PARAÍSO DA CRIANÇA					
PROJETO:			EXECUÇÃO:		
_____			_____		
LOCAL:		Setor 690 - Quadra 06 - Lotes 1,2,3,22,23,24 Osório / RS	ÁREA:	ESCALA:	DATA:
			542,89m²	Indicada	MAR/2015
DISCRIMINAÇÃO:			PRANCHA:		
ARQUITETÔNICA Planta Baixa			A-02		