


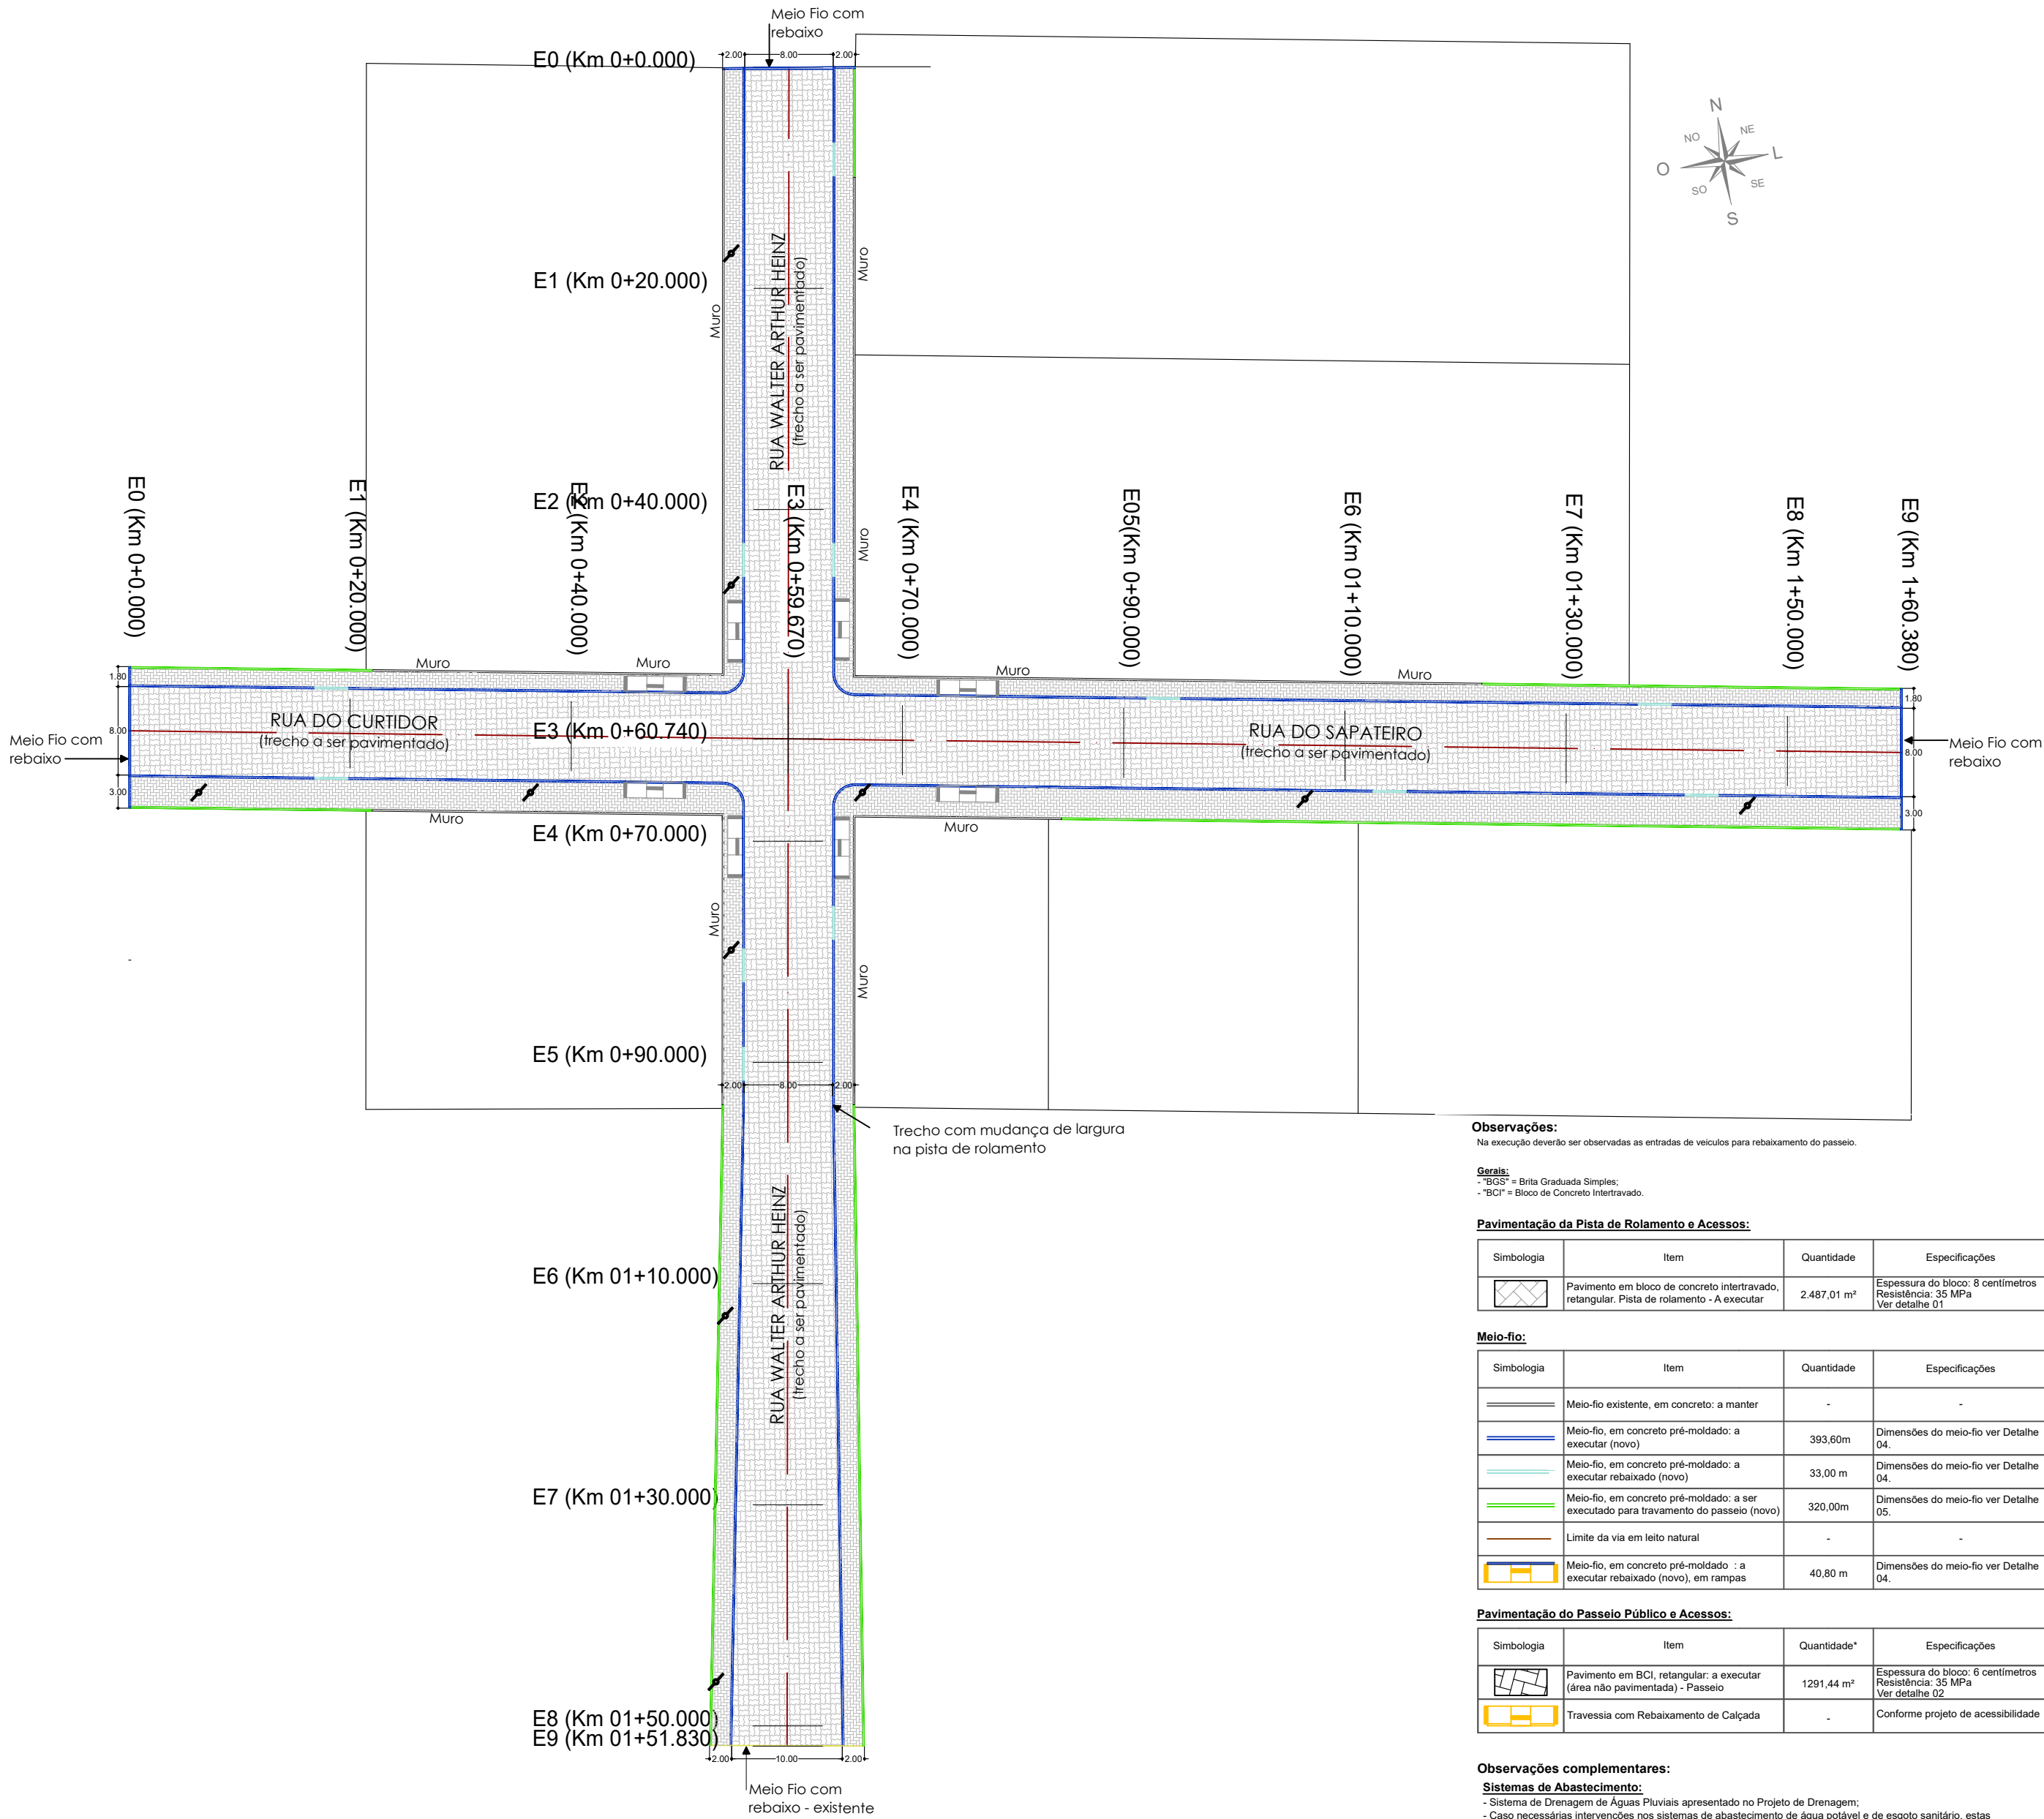

Observações:
Na execução deverão ser observadas as entradas de veículos para rebaixamento do passeio.

Gerais:
- "BGS" = Brita Graduada Simples;
- "BCI" = Bloco de Concreto Intertravado.

Pavimentação da Pista de Rolamento e Acessos:			
Simbologia	Item	Quantidade	Especificações
	Pavimento em bloco de concreto intertravado, retangular. Pista de rolamento - A executar	2.487,01 m²	Espessura do bloco: 8 centímetros Resistência: 35 MPa Ver detalhe 01

Meio-fio:			
Simbologia	Item	Quantidade	Especificações
	Meio-fio existente, em concreto: a manter	-	-
	Meio-fio, em concreto pré-moldado: a executar (novo)	393,60m	Dimensões do meio-fio ver Detalhe 04.
	Meio-fio, em concreto pré-moldado: a executar rebaixado (novo)	33,00 m	Dimensões do meio-fio ver Detalhe 04.
	Meio-fio, em concreto pré-moldado: a ser executado para travamento do passeio (novo)	320,00m	Dimensões do meio-fio ver Detalhe 05.
	Limite da via em leito natural	-	-
	Meio-fio, em concreto pré-moldado : a executar rebaixado (novo), em rampas	40,80 m	Dimensões do meio-fio ver Detalhe 04.

Pavimentação do Passeio Público e Acessos:			
Simbologia	Item	Quantidade*	Especificações
	Pavimento em BCI, retangular: a executar (área não pavimentada) - Passeio	1291,44 m²	Espessura do bloco: 6 centímetros Resistência: 35 MPa Ver detalhe 02
	Travessia com Rebaixamento de Calçada	-	Conforme projeto de acessibilidade

Observações complementares:
Sistemas de Abastecimento:
- Sistema de Drenagem de Águas Pluviais apresentado no Projeto de Drenagem;
- Caso necessárias intervenções nos sistemas de abastecimento de água potável e de esgoto sanitário, estas correrão por conta da empresa vencedora do processo licitatório;
- Os postes que compõem parte do sistema de iluminação e abastecimento de energia elétrica, existentes, são identificados conforme legenda abaixo.

Postes do Sistema de Energia Elétrica - Existentes			
Simbologia	Item	Quantidade	Especificações
	Poste existente a manter	10 unidades	-

Eixo de Projeto			
Simbologia	Item	Quantidade	Especificações
	Eixo Projetado	-	-
	Estacas	19 unidades	Início de trecho: Km 0+0,000 Fim de trecho: Km 0+222,200

