


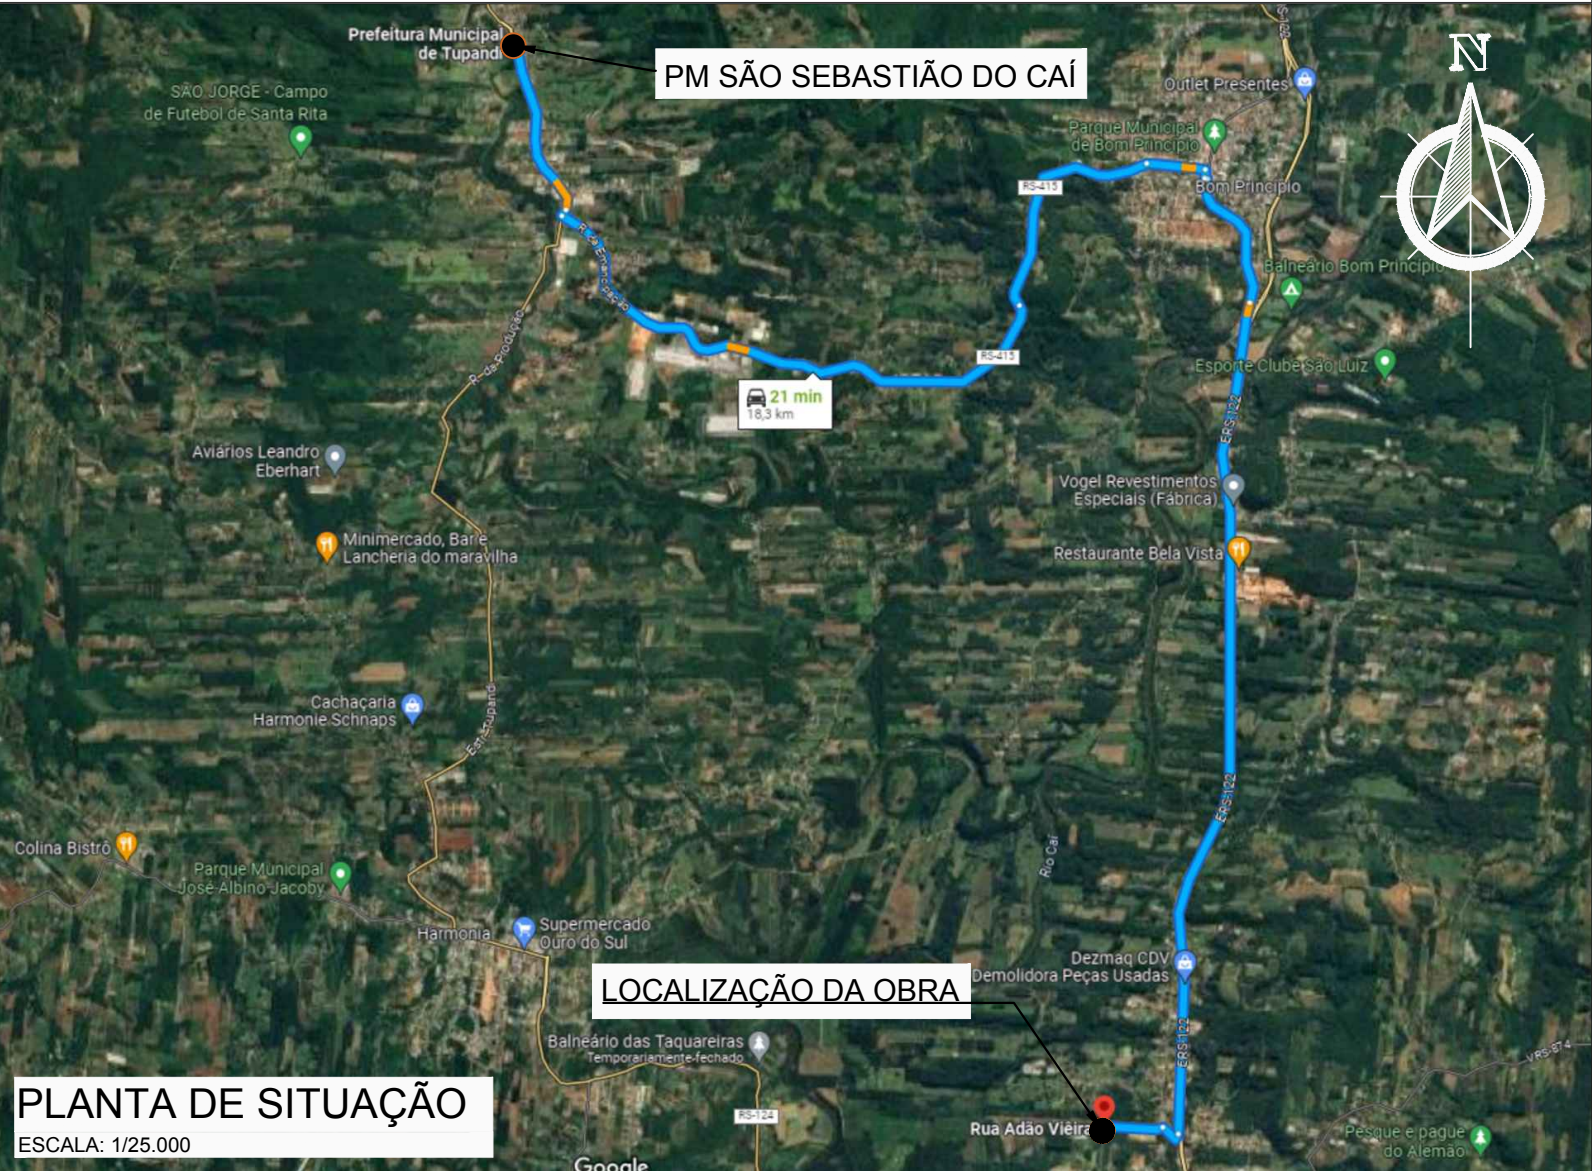

PLANTA DE SITUAÇÃO

ESCALA: 1/25.000



PLANTA DE LOCALIZAÇÃO

ESCALA: 1/5.000

Coordenadas:
Início: 29°33'50.2"S - 51°21'56.0"W
Final: 29°34'11.2"S - 51°22'05.5"W

Localização da obra

REVISÃO	DESCRIÇÃO	DATA	VISTO

ASSUNTO: PROJETO PAVIMENTAÇÃO - SITUAÇÃO E LOCALIZAÇÃO

ENDEREÇO: RUA ADÃO VIEIRA - SÃO SEBASTIÃO DO CAÍ / RS

TÍTULO: PAVIMENTAÇÃO ASFÁLTICA (CBUQ)



PROPRIETÁRIO:
MUNICÍPIO DE SÃO SEBASTIÃO DO CAÍ

RESPONSÁVEL TÉCNICO PELO PROJETO
MARCIO MORALES CEZAR - CREA RS 114-134

PRANCHA Nº:
01

5.281,69 m²	INDICADA	Setembro/2023	0
ÁREA	ESCALA	DATA	REVISÃO

PAV. ASFÁLTICA (CBUQ)
RUA ADÃO VIEIRA

LARGURA MÉDIA DA PISTA: 6,00m
EXTENSÃO (EIXO): 848,09m
ÁREA PAVIMENTAÇÃO ASFÁLTICA (CBUQ): 5.281,69m²

LEGENDAS

E1E2E3

PAVIMENTAÇÃO ASFÁLTICA






ESTACAS DE 20 EM 20m

BORDO


EIXO RUA

MARCAÇÃO DE CORTE
PERFIL VIÁRIO

POSTE DE ENERGIA ELÉTRICA

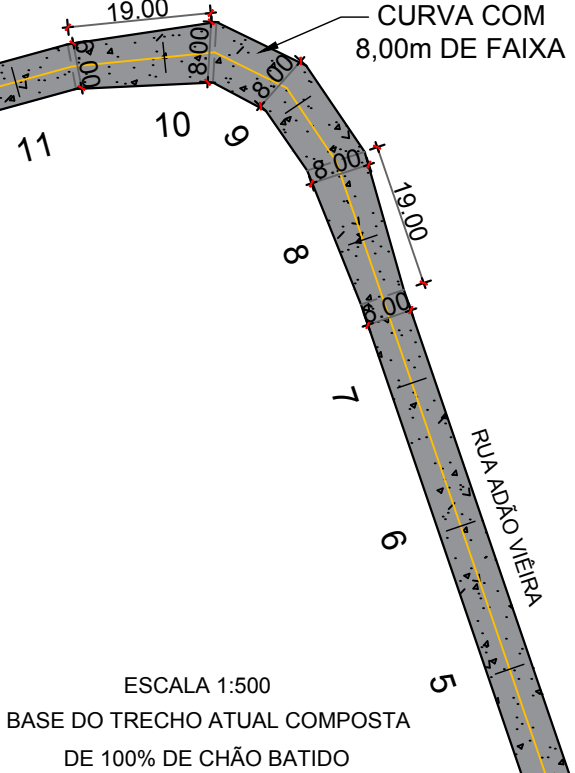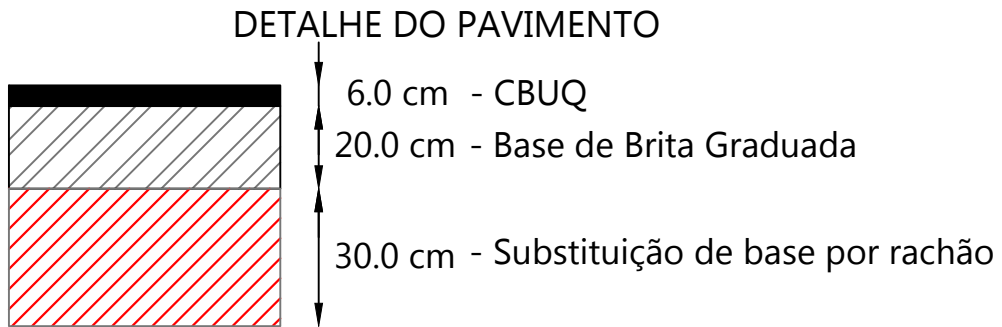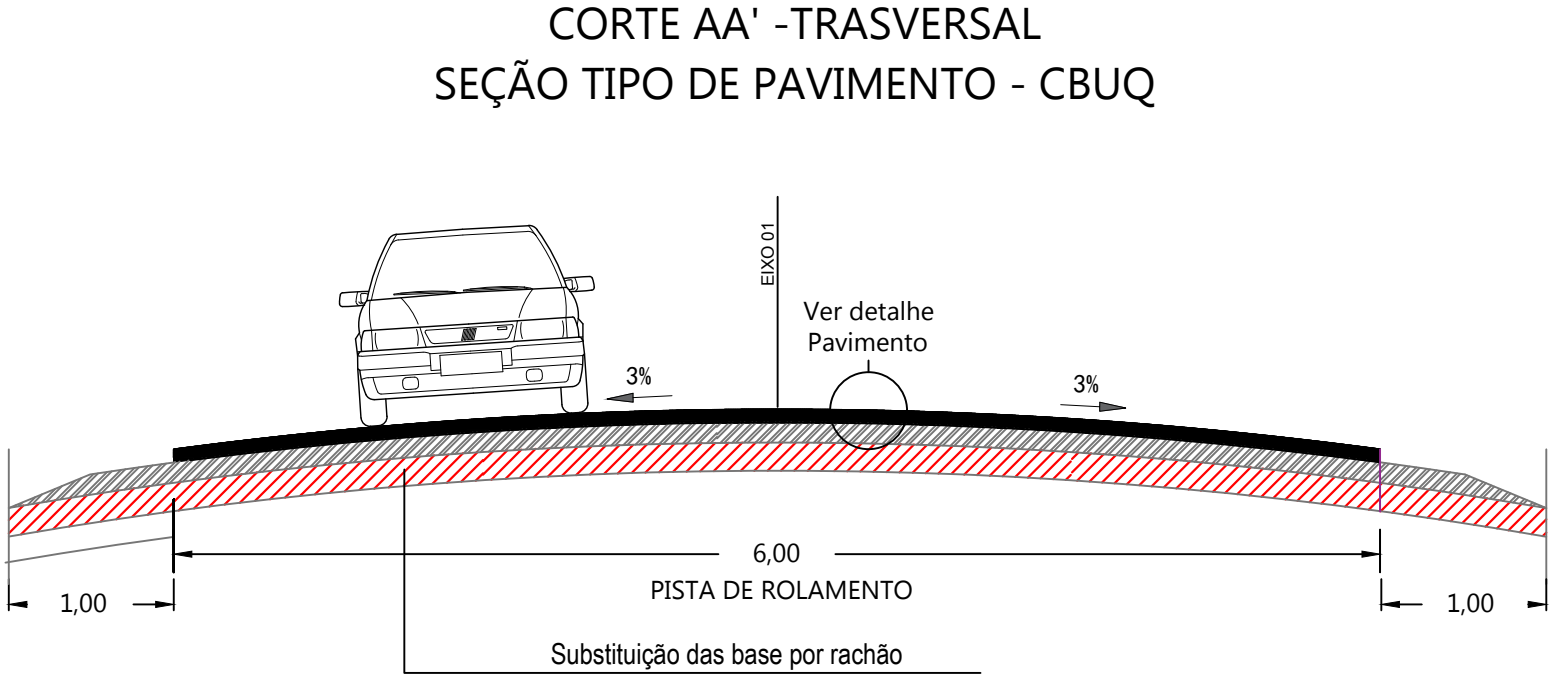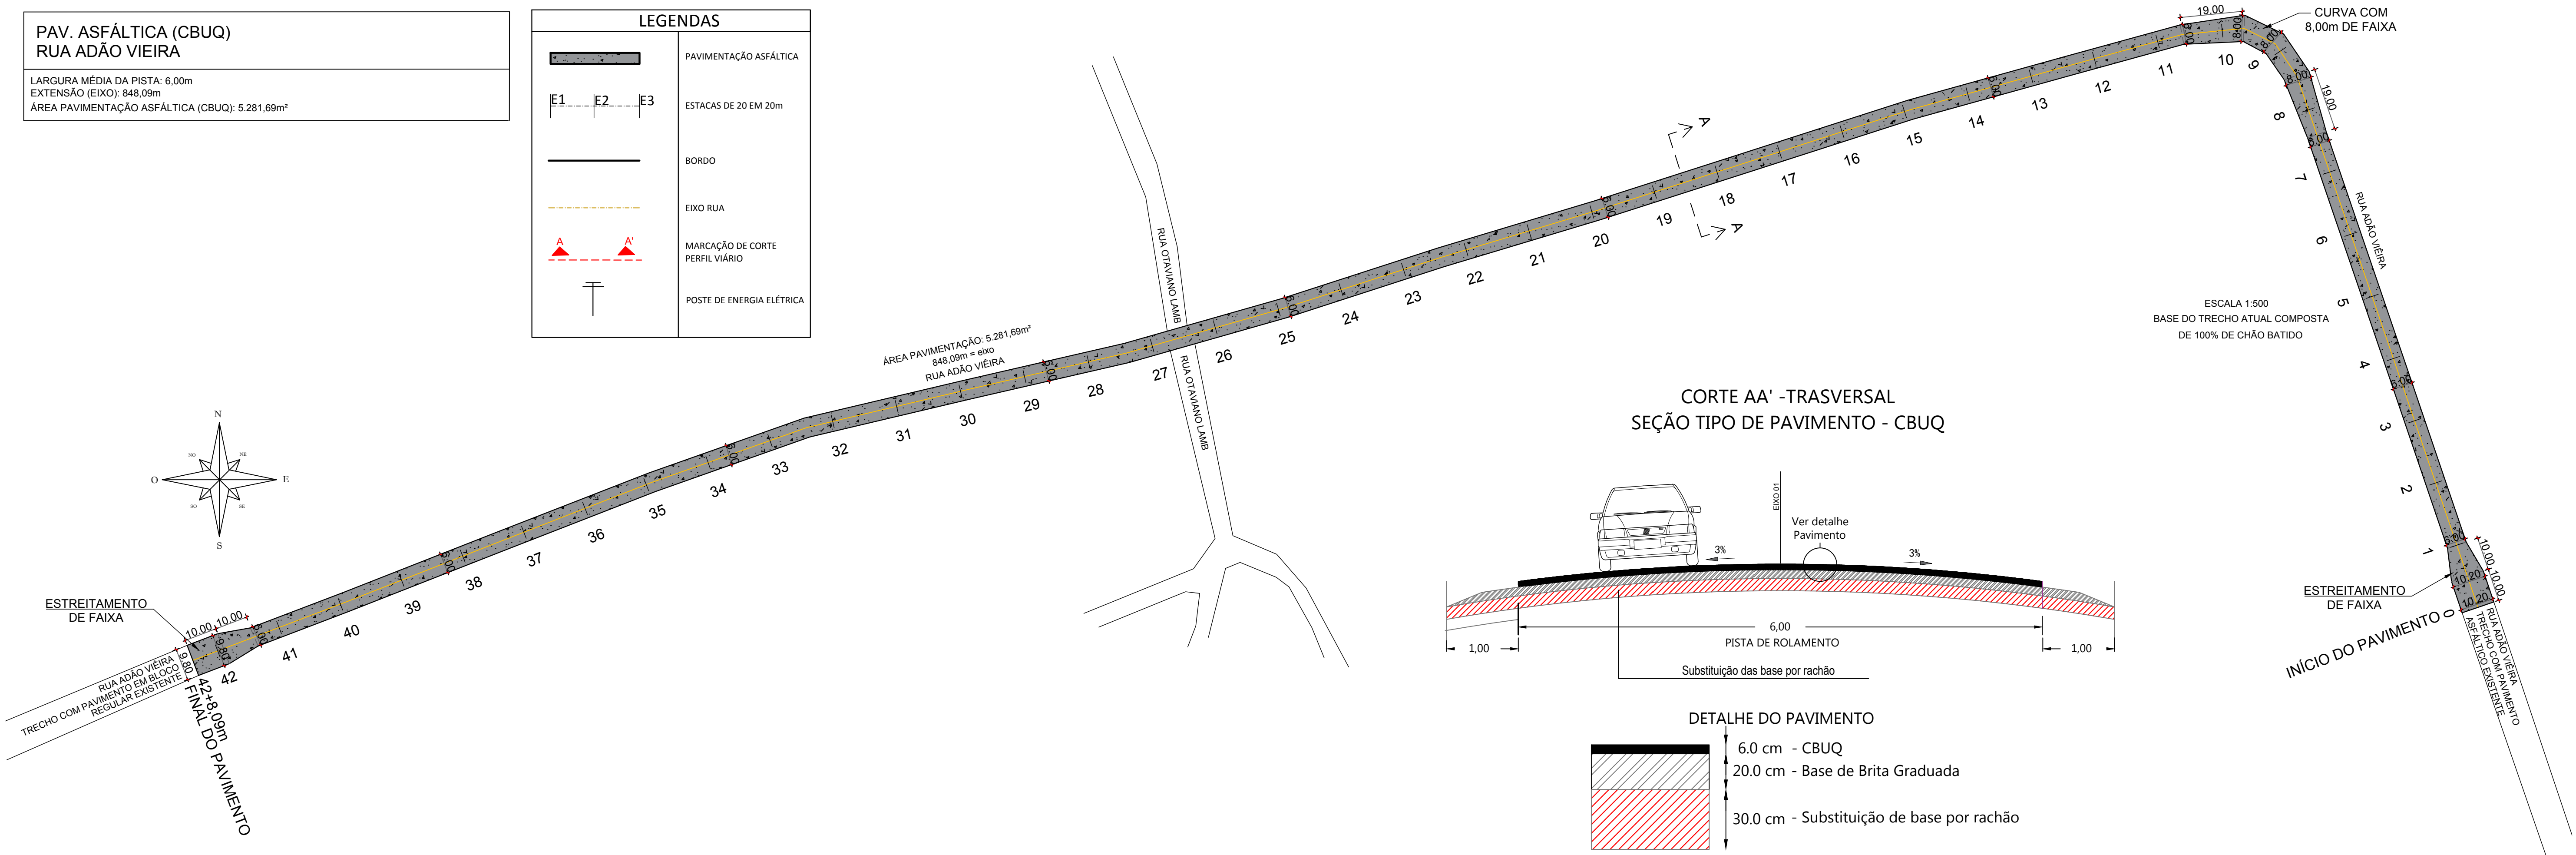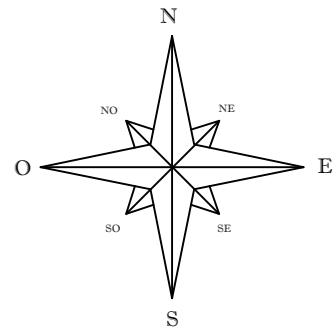

REVISÃO	DESCRIÇÃO	DATA	VISTO
ASSUNTO: PROJETO PAVIMENTAÇÃO - GEOMÉTRICO			
ENDEREÇO: RUA ADÃO VIEIRA - SÃO SEBASTIÃO DO CAÍ / RS			
TÍTULO: PAVIMENTAÇÃO ASFÁLTICA (CBUQ)			
	PROPRIETÁRIO:	PRANCHA Nº:	
	MUNICÍPIO DE SÃO SEBASTIÃO DO CAÍ	02	
	RESPONSÁVEL TÉCNICO PELO PROJETO	0	
	MARCIO MORALES CEZAR - CREA RS 114-134	REVISÃO	
5.281,69 m² ÁREA	INDICADA ESCALA	Setembro/2023 DATA	

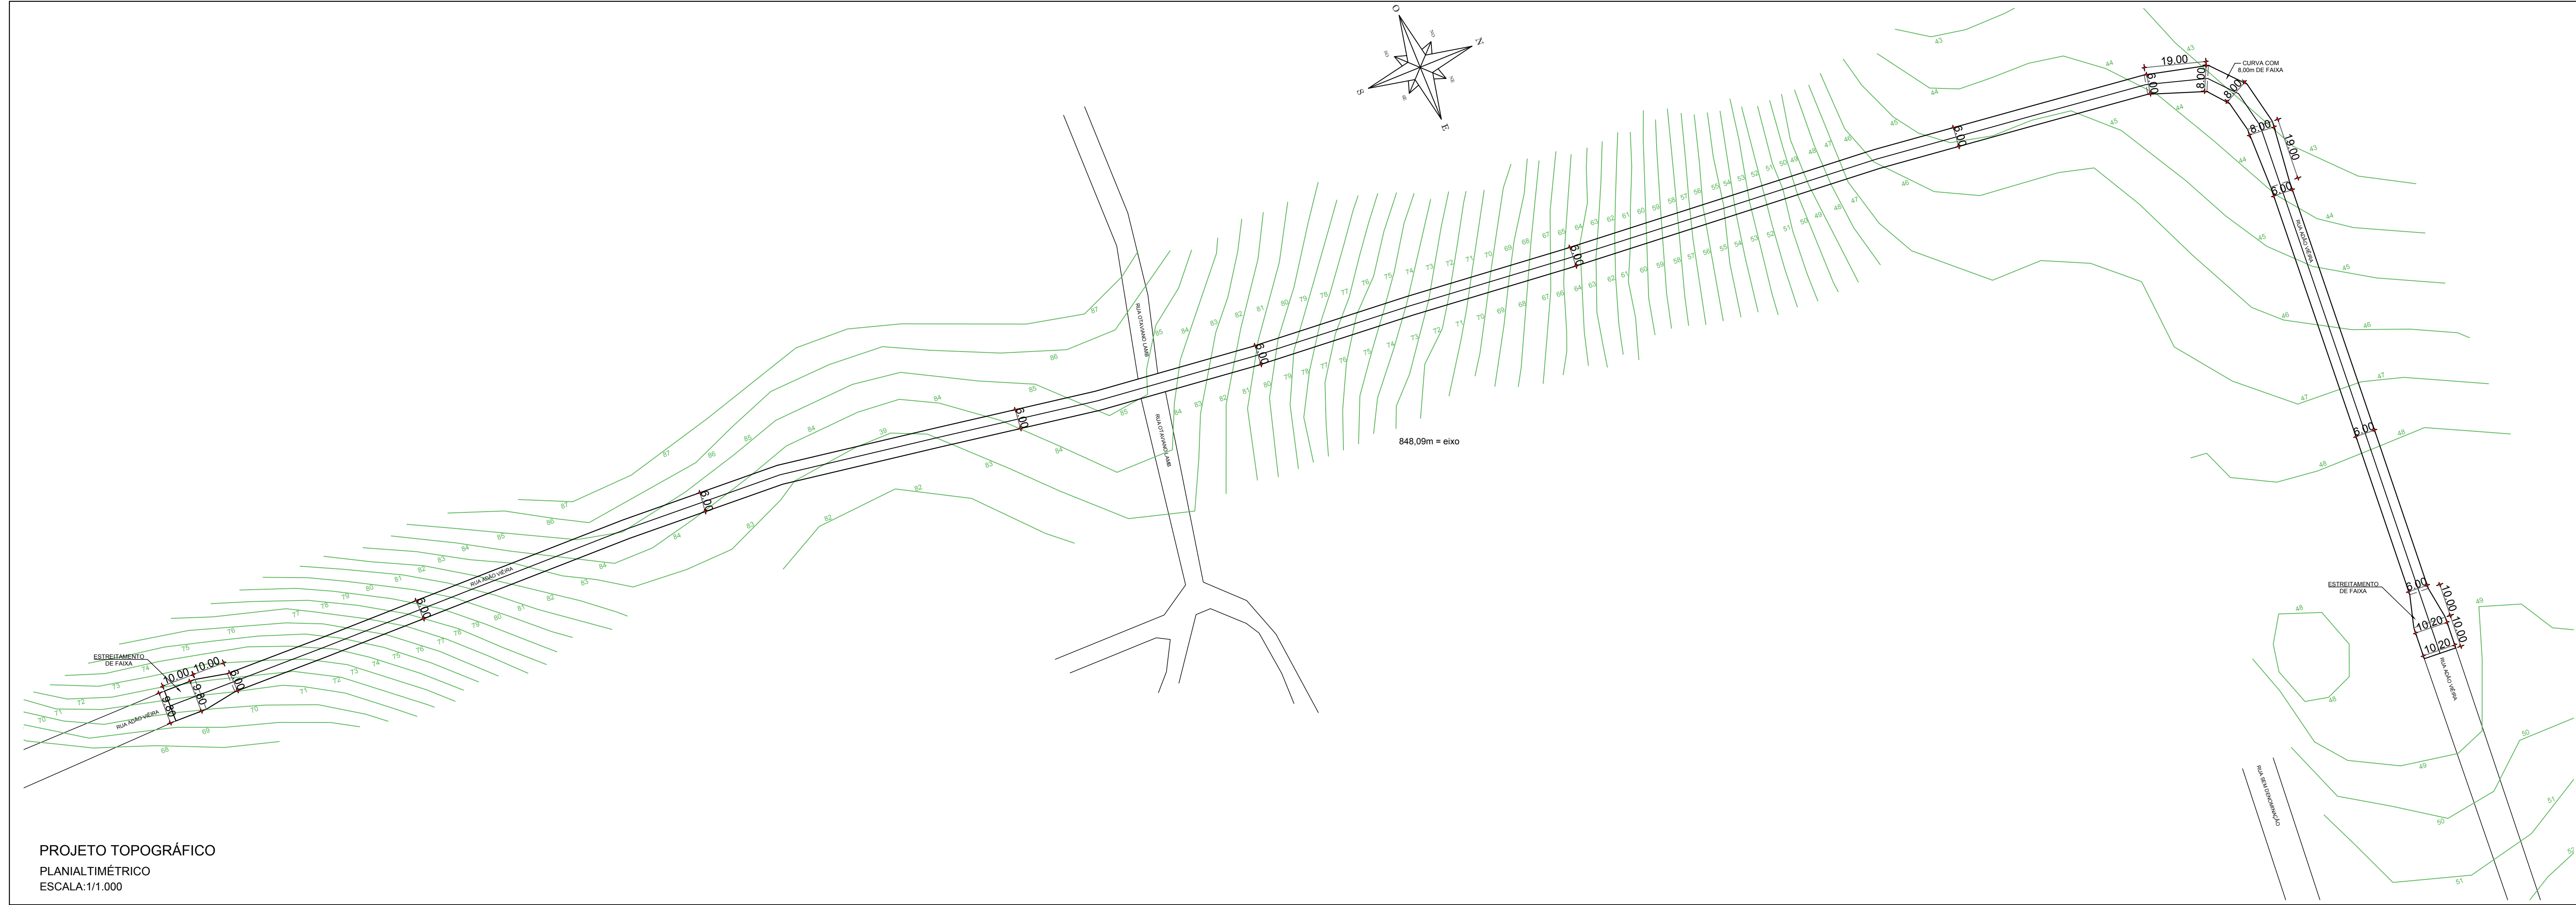

LEGENDA

ÁREA A PAVIMENTAR


BASE CONSOLIDADA

LIMITE DE ESPAÇO

CORPO HÍDRICO

CURVAS DE NÍVEL

REVISÃO	DESCRIÇÃO	DATA	VISTO
ASSUNTO: PROJETO PAVIMENTAÇÃO - PLANIALTIMÉTRICO			
ENDEREÇO: RUA ADÃO VIEIRA - SÃO SEBASTIÃO DO CAÍ / RS			
TÍTULO: PAVIMENTAÇÃO ASFÁLTICA (CBUQ)			
	PROPRIETÁRIO:	PRANCHA Nº:	
	MUNICÍPIO DE SÃO SEBASTIÃO DO CAÍ	03	
	RESPONSÁVEL TÉCNICO PELO PROJETO	0	
	MARCIO MORALES CEZAR - CREA RS 114-134	REVISÃO	
5.281,69 m²	INDICADA	Setembro/2023	
ÁREA	ESCALA	DATA	

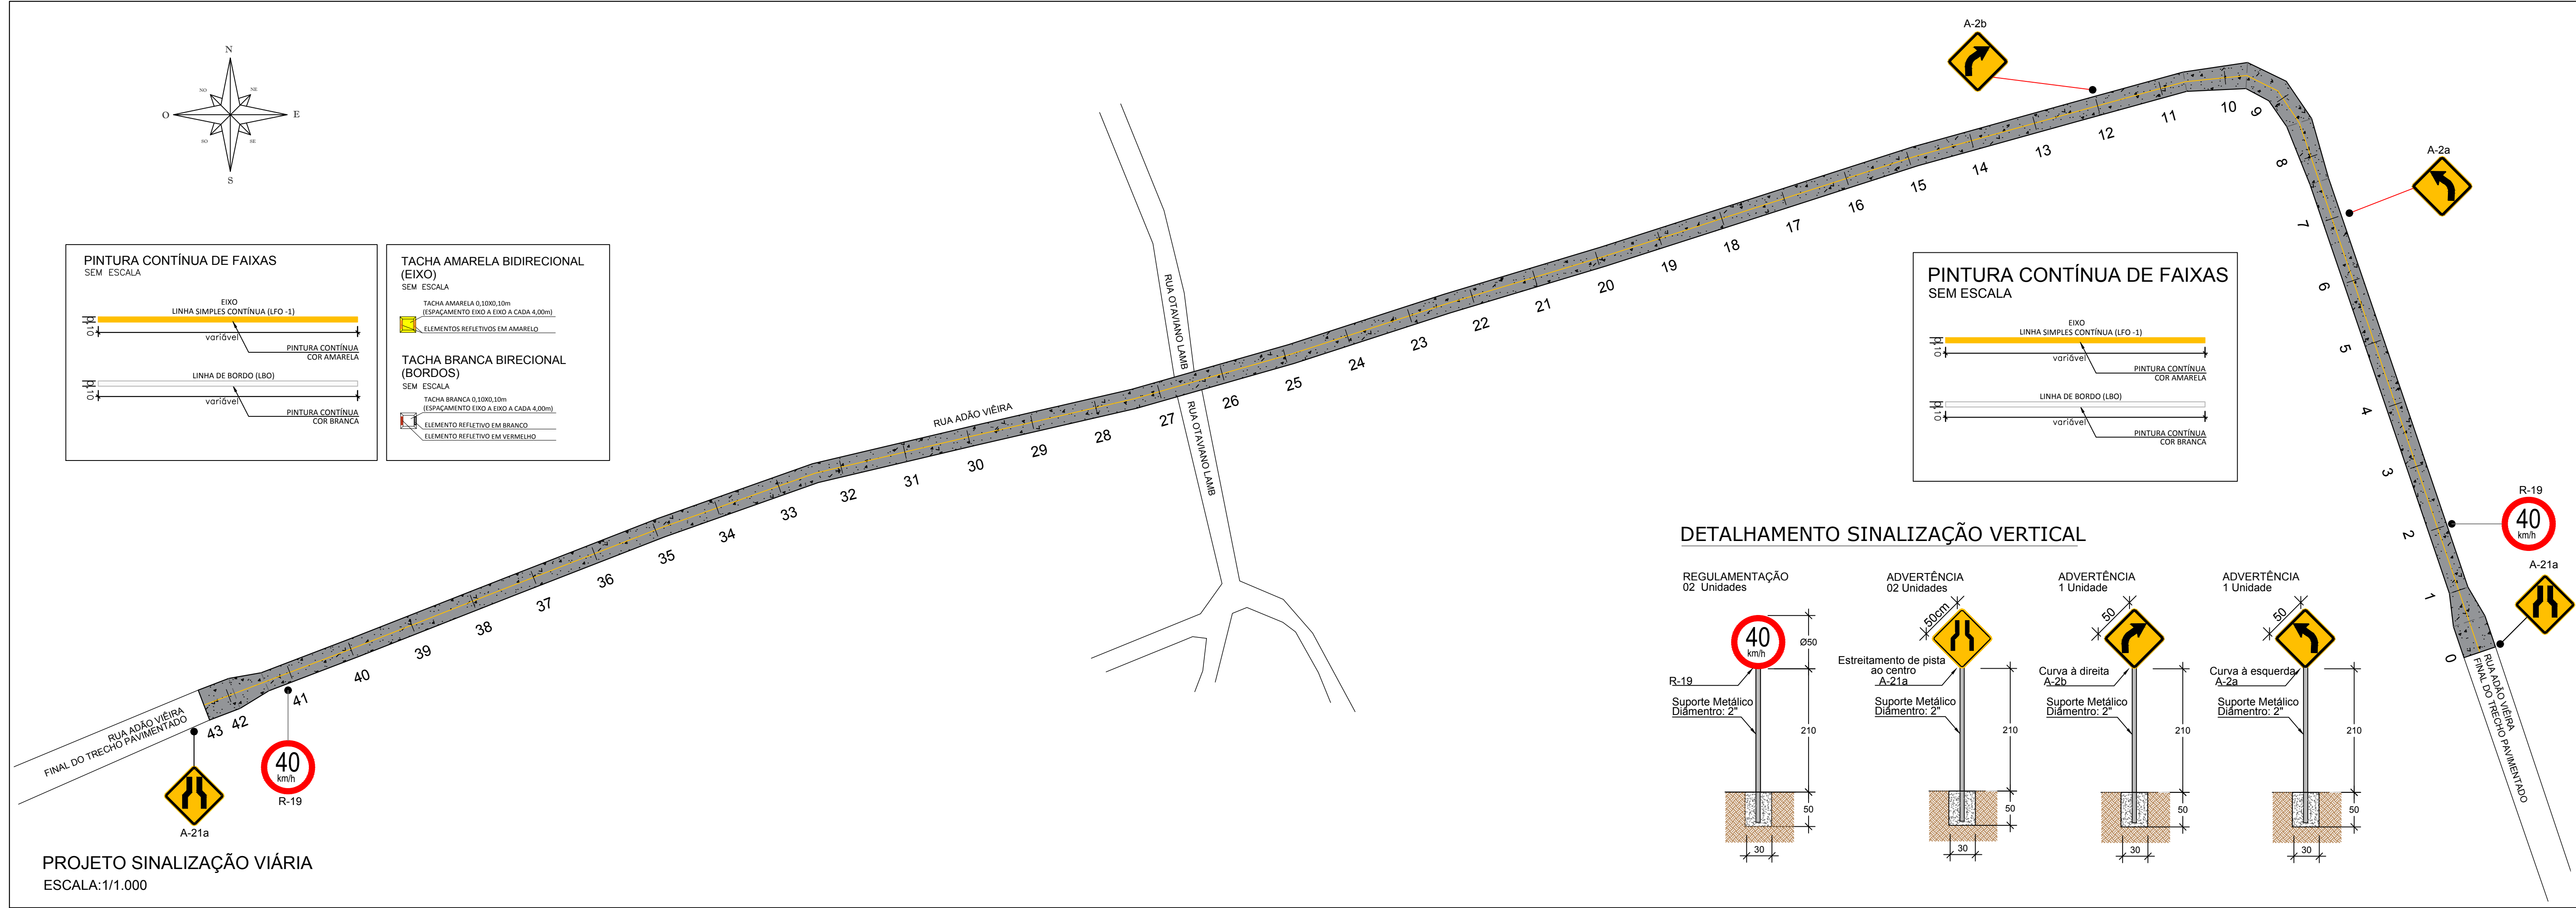

CAPEAMENTO ASFÁLTICO	
QUANTITATIVO SINALIZAÇÃO HORIZONTAL	
DESCRIÇÃO	QUANTIDADE
FAIXA DE PEDESTRES (3,00 X 0,30m) x 0 unidades= 0m²	ÁREA TOTAL PINTURA BRANCA FAIXA: 0,00m²
LINHA DE RETENÇÃO (5,00X 0,30m) x 0 unidades= 0m²	ÁREA TOTAL PINTURA BRANCA LINHA: 0,00m²
LINHA SIMPLES CONTÍNUA (LFO -1) 848,09 x 0,10m = 84,81m²	ÁREA TOTAL PINTURA AMARELA: 84,81m²
LINHA DE BORDO (LBO) (848,09m x 2 lados) x 0,10m = 169,62m²	ÁREA TOTAL PINTURA BRANCA: 169,62m²
QUANTITATIVO SINALIZAÇÃO VERTICAL	
DESCRIÇÃO	QUANTIDADE
- PLACA DE REGULAMENTAÇÃO R - 1 (PARADA OBRIGATÓRIA)	00 UNIDADES
- PLACA DE ADVERTÊNCIA A-32b (PASSAGEM DE PEDESTRES); ESTREITAMENTO DE PISTA; CURVA ACENTUADA	04 UNIDADES
- PLACA DE REGULAMENTAÇÃO R - 19 (VELOCIDADE)	02 UNIDADES
- PLACA INDICATIVA NOME DE RUA	0 UNIDADES
OBSERVAÇÕES:	
- SINALIZAÇÃO COMPLEMENTAR A EXISTENTE - SINALIZAÇÃO DE ACORDO COM CONTRAN/DENATRAN - PLACAS DE INDICAÇÃO DE LOGRADOURO CASO PROPOSTAS, SERÃO CONFORME LEIS DE TRÂNSITO MUNICIPAIS (PADRÃO MUNICIPAL)	

REVISÃO	DESCRIÇÃO	DATA	VISTO

ASSUNTO: PROJETO PAVIMENTAÇÃO - SINALIZAÇÃO

ENDEREÇO: RUA ADÃO VIEIRA - SÃO SEBASTIÃO DO CAÍ / RS

TÍTULO: PAVIMENTAÇÃO ASFÁLTICA (CUBUQ)

	PROPRIETÁRIO:	PRANCHA Nº: 04
	MUNICÍPIO DE SÃO SEBASTIÃO DO CAÍ	
	RESPONSÁVEL TÉCNICO PELO PROJETO	0
	MARCIO MORALES CEZAR - CREA RS 114-134	

5.281,69 m²	INDICADA	Setembro/2023	0
ÁREA	ESCALA	DATA	REVISÃO