



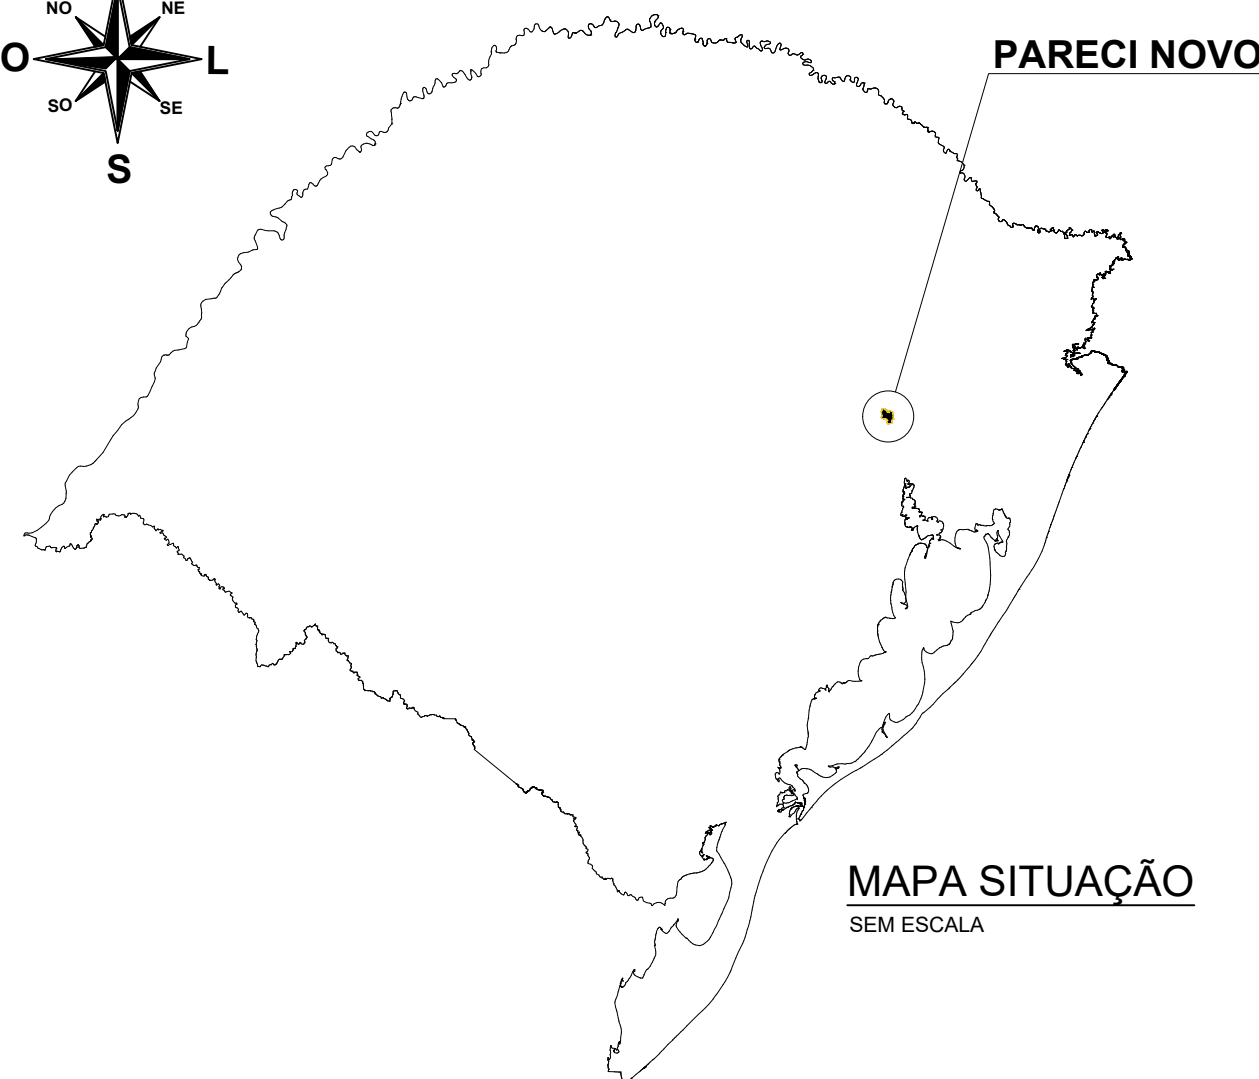

FONTE: GOOGLE EARTH

MAPA LOCALIZAÇÃO
SEM ESCALA

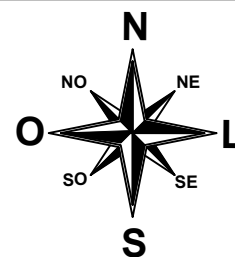



MAPA SITUAÇÃO
SEM ESCALA

Documento assinado digitalmente
gov.br JULIANO DA COSTA SALDANHA
Data: 29/12/2023 12:55:26-0300
Verifique em <https://validar.iti.gov.br>

PAULO
ALEXANDRE
BARTH:684689890
53
Assinado de forma digital
por PAULO ALEXANDRE
BARTH:68468989053
Dados: 2024.01.10
15:31:17 -03'00'



Título: PROJETO DE CAPEAMENTO ASFÁLTICO RUA JOSÉ AFFONSO MULLER km 0+015,00 ao km 0+235,00	Desenho: Juliano Saldanha
Local: Rua José Affonso Muller - Despique - Pareci Novo/RS	Data: 22/12/2023
Responsável técnico: Eng. Civil Juliano da Costa Saldanha - CREA - RS 249899	Área: 1760,00 m²
Proprietário(s): Município de Pareci Novo - RS	Escala: sem escala
Assunto: SITUAÇÃO E LOCALIZAÇÃO	Unidade: metros
	Prancha: 1/7

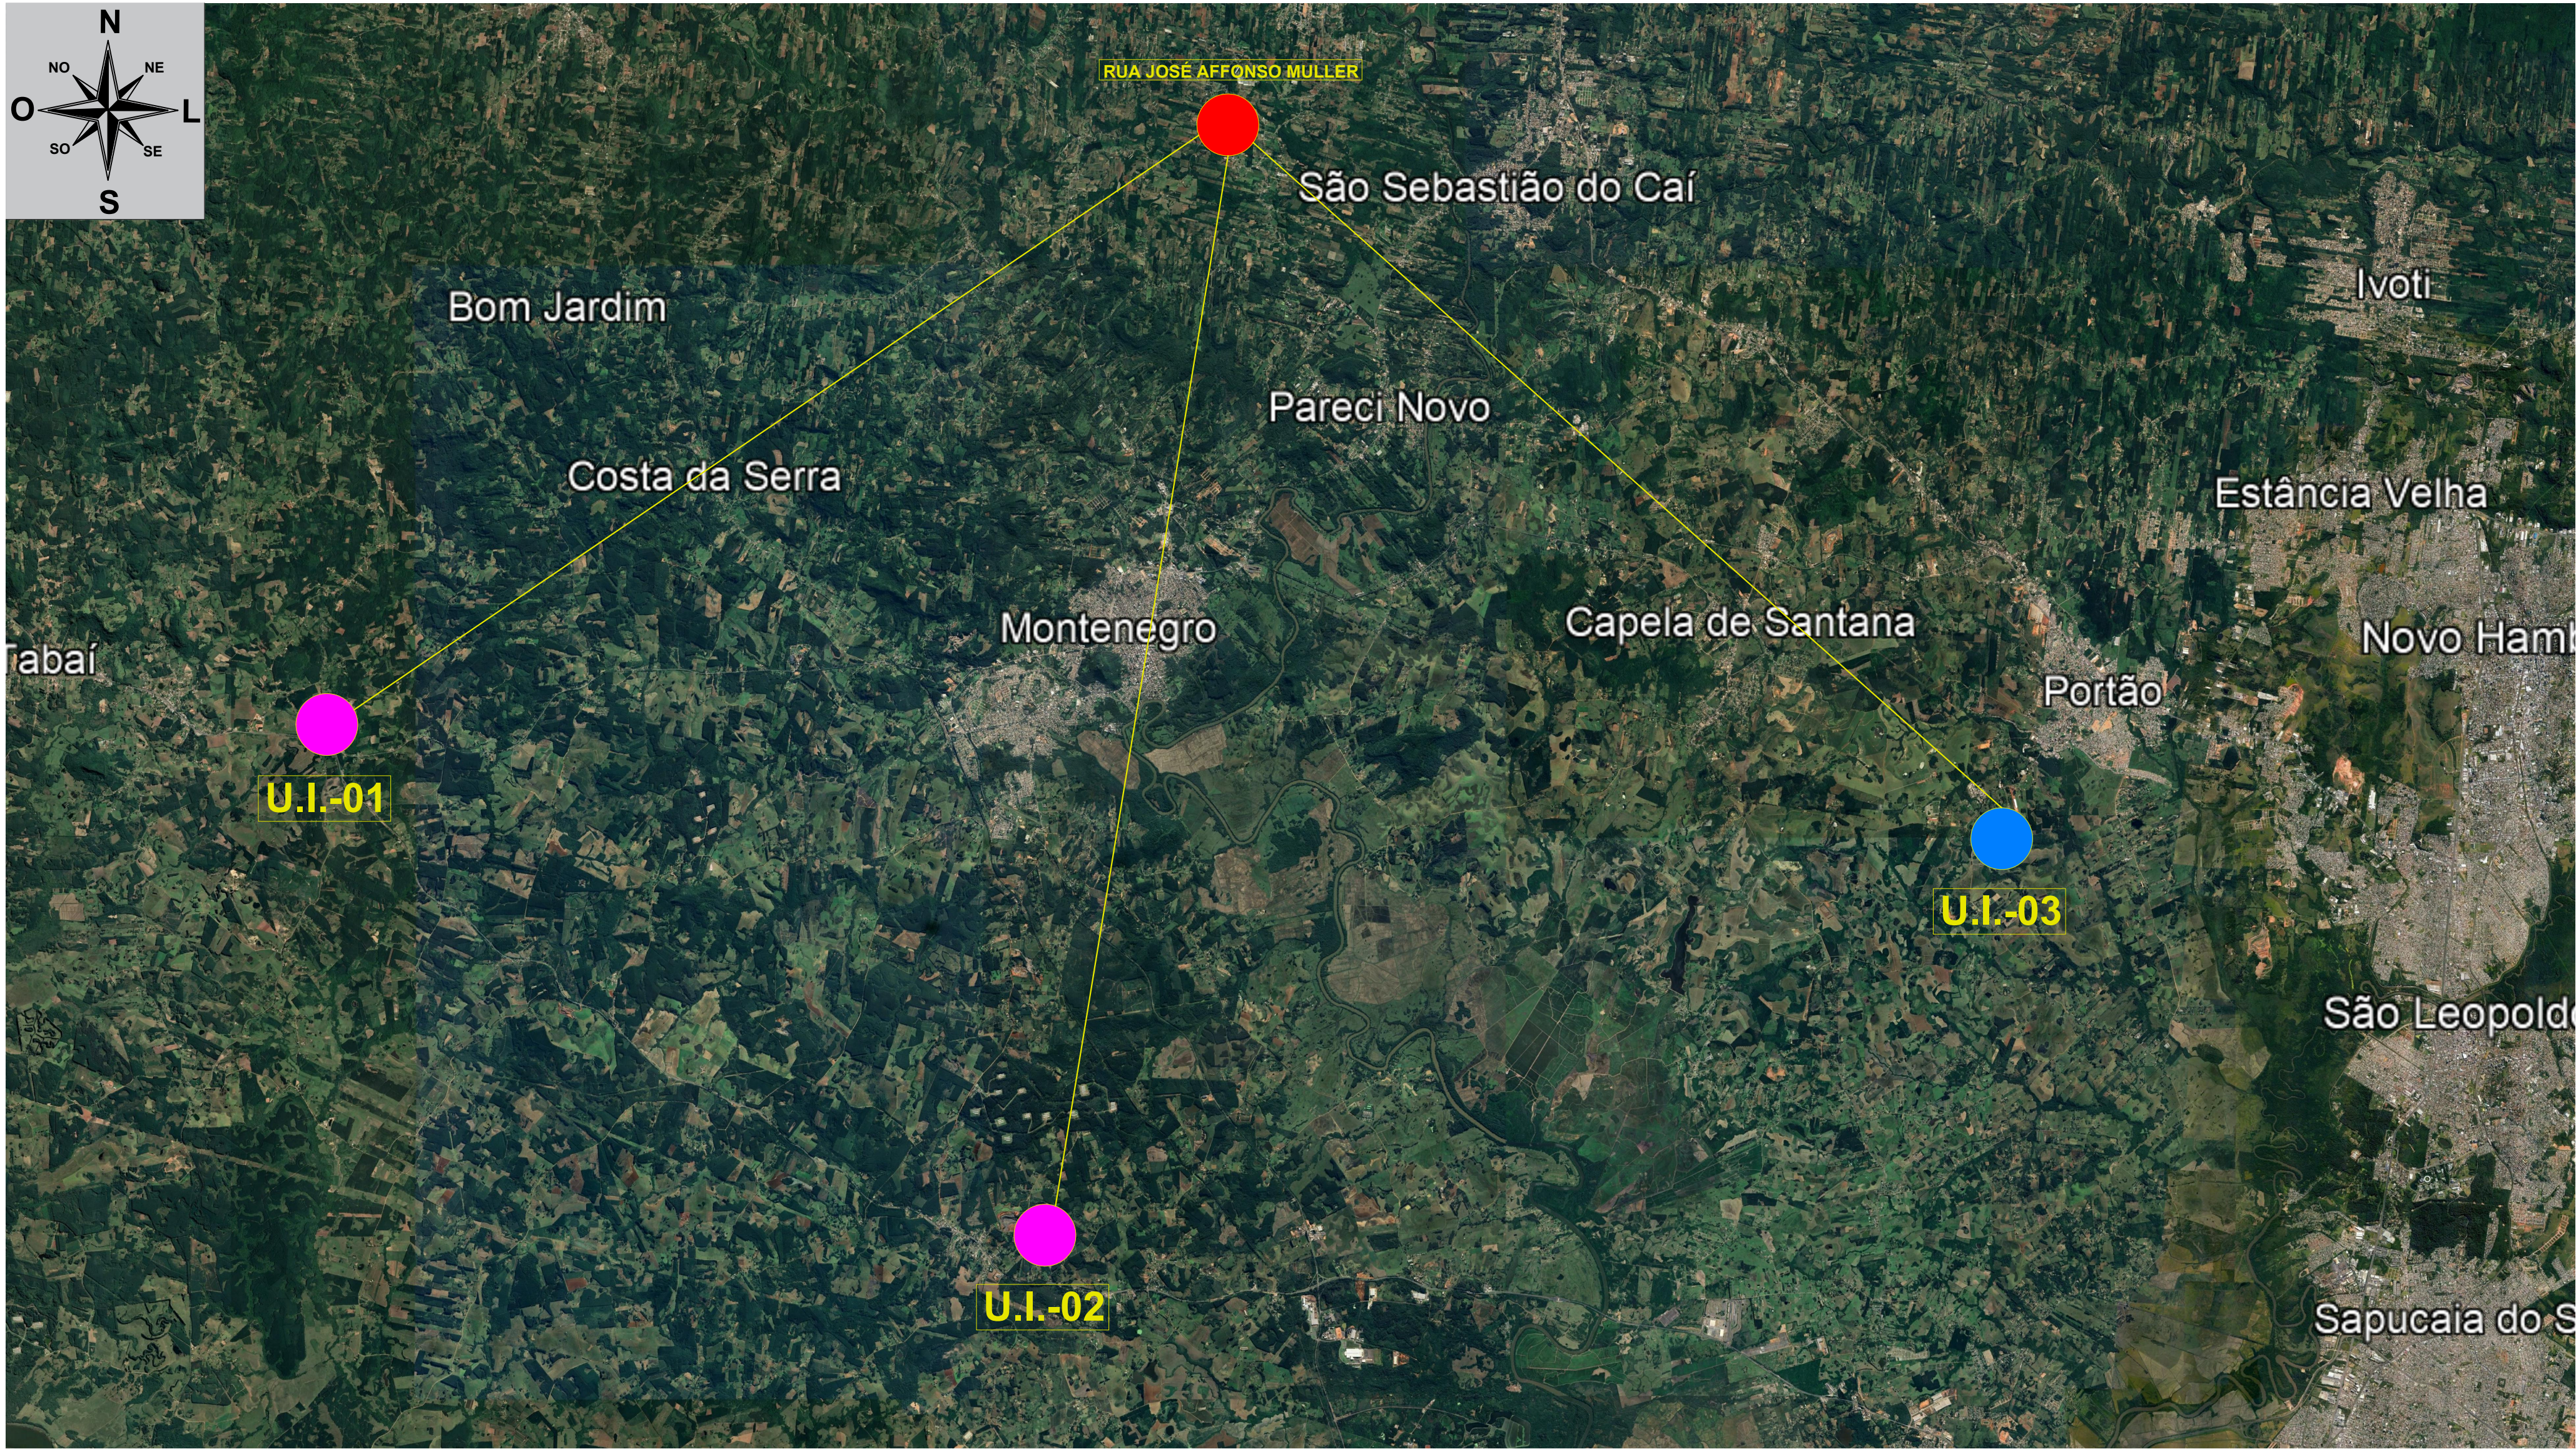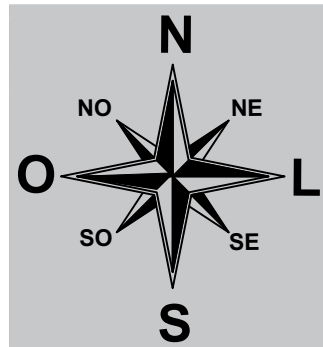

FONTE: GOOGLE EARTH

PAULO
ALEXANDRE
BARTH:684689890
53

Assinado de forma digital
por PAULO ALEXANDRE
BARTH:68468989053
Data: 2024.01.10
15:31:38 -03'00'


Documento assinado digitalmente
JULIANO DA COSTA SALDANHA
Data: 29/12/2023 12:55:26 -0300
Verifique em <https://validar.iti.gov.br>

DMT's - UNIDADES INDUSTRIAIS DAS USINAS/BRITAGEM					
UNIDADE INDUSTRIAL	MATERIAL	DMT (km)	ORIGEM	DESTINO	COORDENADAS UTM
01	MATERIAL PÉTREO	37,20	COSTA DA CADEIA TRIUNFO/RS	CANTEIRO	LONG.:436889,923 m E LAT.: 6713871.689 m S
02	MATERIAL PÉTREO	45,00	VENDINHA MONTENEGRO/RS	CANTEIRO	LONG.:453293.080 m E LAT.:6702321.996 m S
03	MATERIAL PÉTREO	38,70	PORTÃO/RS	CANTEIRO	LONG.:475050.504 m E LAT.:6711438.626 m S

LEGENDA	
	PROJETO CAPEAMENTO ASFÁLTICO - RUA JOSÉ AFFONSO MULLER
	UNIDADE INDUSTRIAL (MATERIAL PÉTREO) OPÇÃO ESCOLHIDA PELA MEDIANA DAS DISTÂNCIAS
	UNIDADE INDUSTRIAL (MATERIAL PÉTREO) DEMAIS OPÇÕES DISPONÍVEIS



Título: PROJETO DE CAPEAMENTO ASFÁLTICO RUA JOSÉ AFFONSO MULLER km 0+015,00 ao km 0+235,00	Desenho: Juliano Saldanha
Local: Rua José Affonso Muller - Despique - Pareci Novo/RS	Data: 22/12/2023
Responsável técnico: Eng. Civil Juliano da Costa Saldanha - CREA - RS 249899	Área: 1760,00 m²
Proprietário(s): Município de Pareci Novo - RS	Escala: sem escala
Assunto: MAPA DE LOCALIZAÇÃO DE UNIDADES INDUSTRIAIS MATERIAIS PÉTREOS	Unidade: metros
	Prancha: 2/7

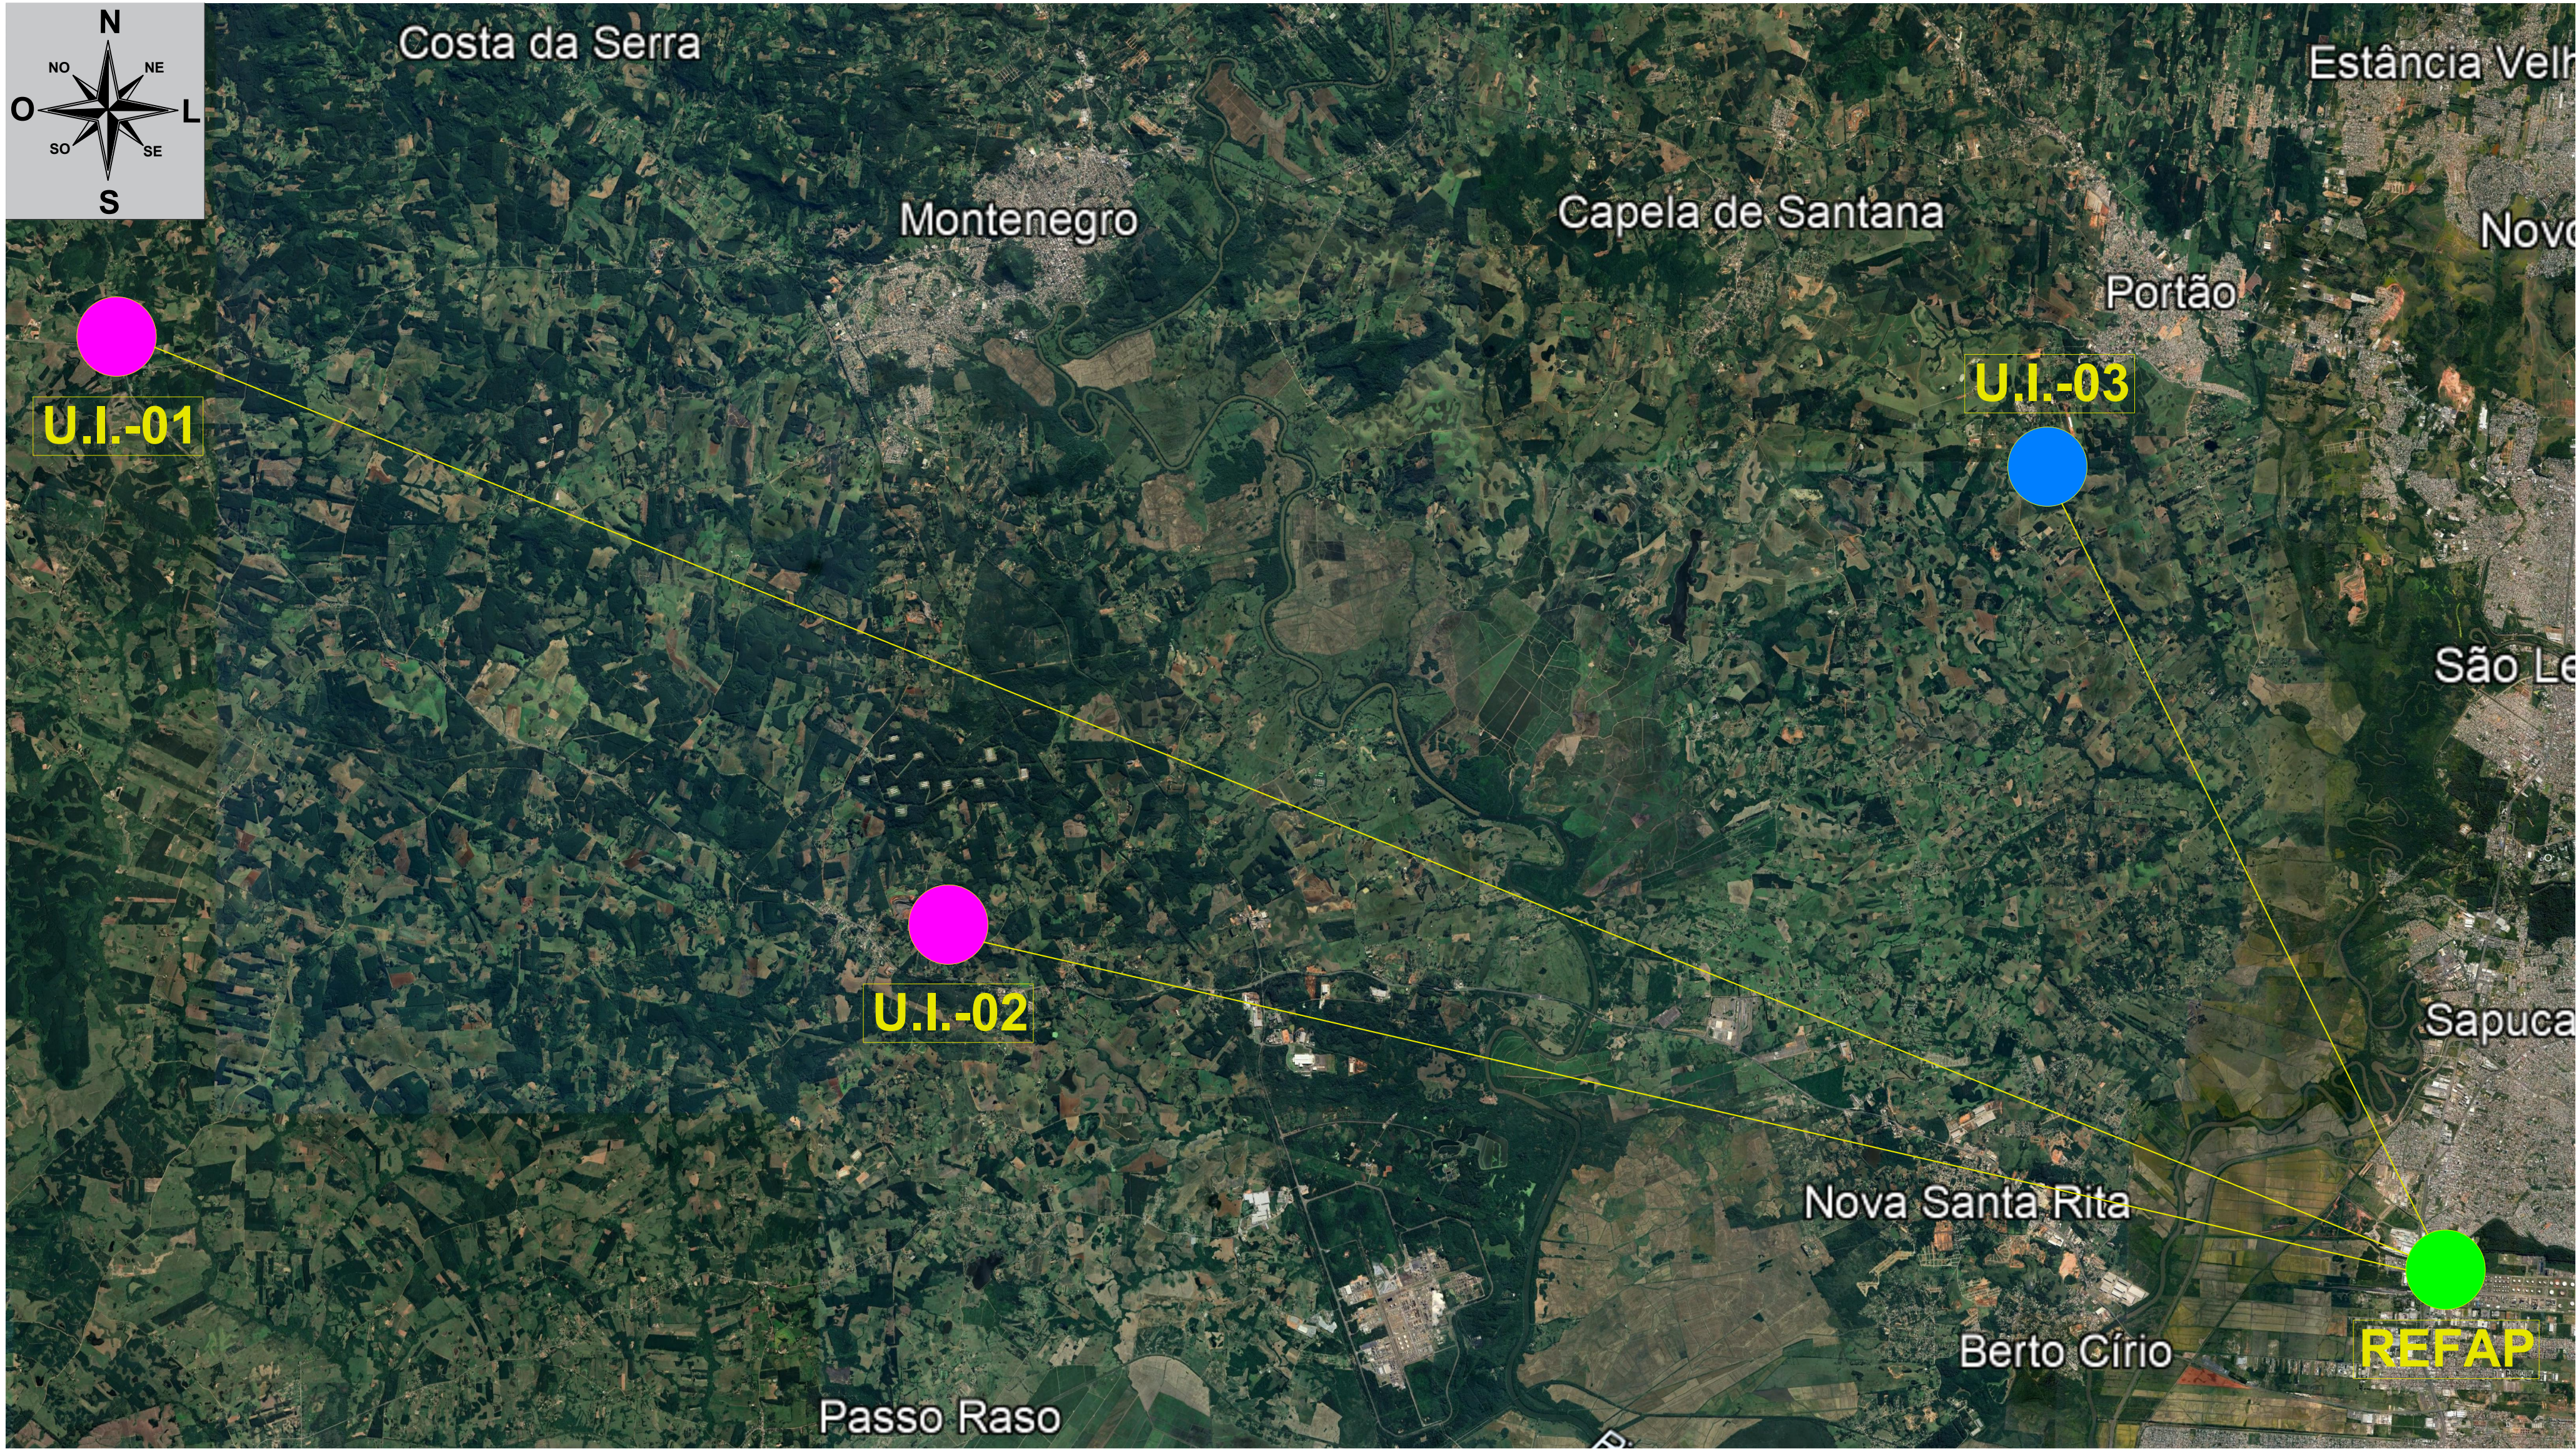

FONTE: GOOGLE EARTH

PAULO ALEXANDRE
BARTH:6846898905
3

Assinado de forma digital
por PAULO ALEXANDRE
BARTH:68468989053
Dados: 2024.01.10 15:32:08
-03'00'

gov.br
Documento assinado digitalmente
JULIANO DA COSTA SALDANHA
Data: 29/12/2023 12:55:27-0300
Verifique em <https://validar.itl.gov.br>

DMT - REFINARIA ALBERTO PASQUALINI - REFAP					
UNIDADE INDUSTRIAL	MATERIAL	DMT (km)	ORIGEM	DESTINO	COORDENADAS UTM
01	CAP	61,00	REFAP CANOAS/RS	COSTA DA CADEIA TRIUNFO/RS	LONG.:436889.923 m E LAT.: 6713871.689 m S
02	CAP	39,40	REFAP CANOAS/RS	VENDINHA MONTENEGRO/RS	LONG.:453293.080 m E LAT.:6702321.996 m S
03	CAP	35,10	REFAP CANOAS/RS	PORTÃO/RS	LONG.:475050.504 m E LAT.:6711438.626 m S

LEGENDA	
	REFINARIA ALBERTO PASQUALINI - REFAP - CANOAS/RS
	UNIDADE INDUSTRIAL (MATERIAL PÉTREO) OPÇÃO ESCOLHIDA PELA MEDIANA DAS DISTÂNCIAS
	UNIDADE INDUSTRIAL (MATERIAL PÉTREO) DEMAIS OPÇÕES DISPONÍVEIS




Titulo:	PROJETO DE CAPEAMENTO ASFÁLTICO RUA JOSÉ AFFONSO MULLER km 0+015,00 ao km 0+235,00
Local:	Rua José Affonso Muller - Despique - Pareci Novo/RS
Responsável técnico:	Eng. Civil Juliano da Costa Saldanha - CREA - RS 249899
Proprietário(s):	Município de Pareci Novo - RS
Assunto:	MAPA DE LOCALIZAÇÃO DE UNIDADES INDUSTRIAIS CAP

Desenho:	Juliano Saldanha
Data:	22/12/2023
Área:	1760,00 m²
Escala:	sem escala
Unidade:	metros
Prancha:	3/7



FONTE: GOOGLE EARTH

LEGENDA		
	PROJETO CAPEAMENTO ASFÁLTICO RUA JOSÉ AFFONSO MULLER - PONTO MÉDIO DA RUA	LONG.:457386,758 m E LAT.:6727541,199 m S
	BOTA-FORA/JAZIDA PRÓPRIA DO MUNICÍPIO	LONG.:459539,621 m E LAT.:6721425,457 m S
DISTÂNCIA MÉDIA ATÉ O CANTEIRO - 9,00 km		

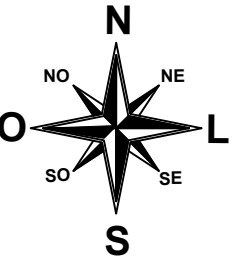


gov.br
Documento assinado digitalmente
JULIANO DA COSTA SALDANHA
Data: 29/12/2023 12:55:27-0300
Verifique em <https://validar.it.gov.br>


PAULO
ALEXANDRE
BARTH:68468989
053
Assinado de forma digital
por PAULO ALEXANDRE
BARTH:68468989053
Dados: 2024.01.10
15:32:29 -03'00'



Título:	PROJETO DE CAPEAMENTO ASFÁLTICO RUA JOSÉ AFFONSO MULLER km 0+015,00 ao km 0+235,00	Desenho: Juliano Saldanha
Local:	Rua José Affonso Muller - Despique - Pareci Novo/RS	Data: 22/12/2023
Responsável técnico:	Eng. Civil Juliano da Costa Saldanha - CREA - RS 249899	Área: 1760,00 m²
Proprietário(s):	Município de Pareci Novo - RS	Escala: sem escala
Assunto:	MAPA DE LOCALIZAÇÃO BOTA-FORA/JAZIDA	Unidade: metros
		Prancha: 4/7

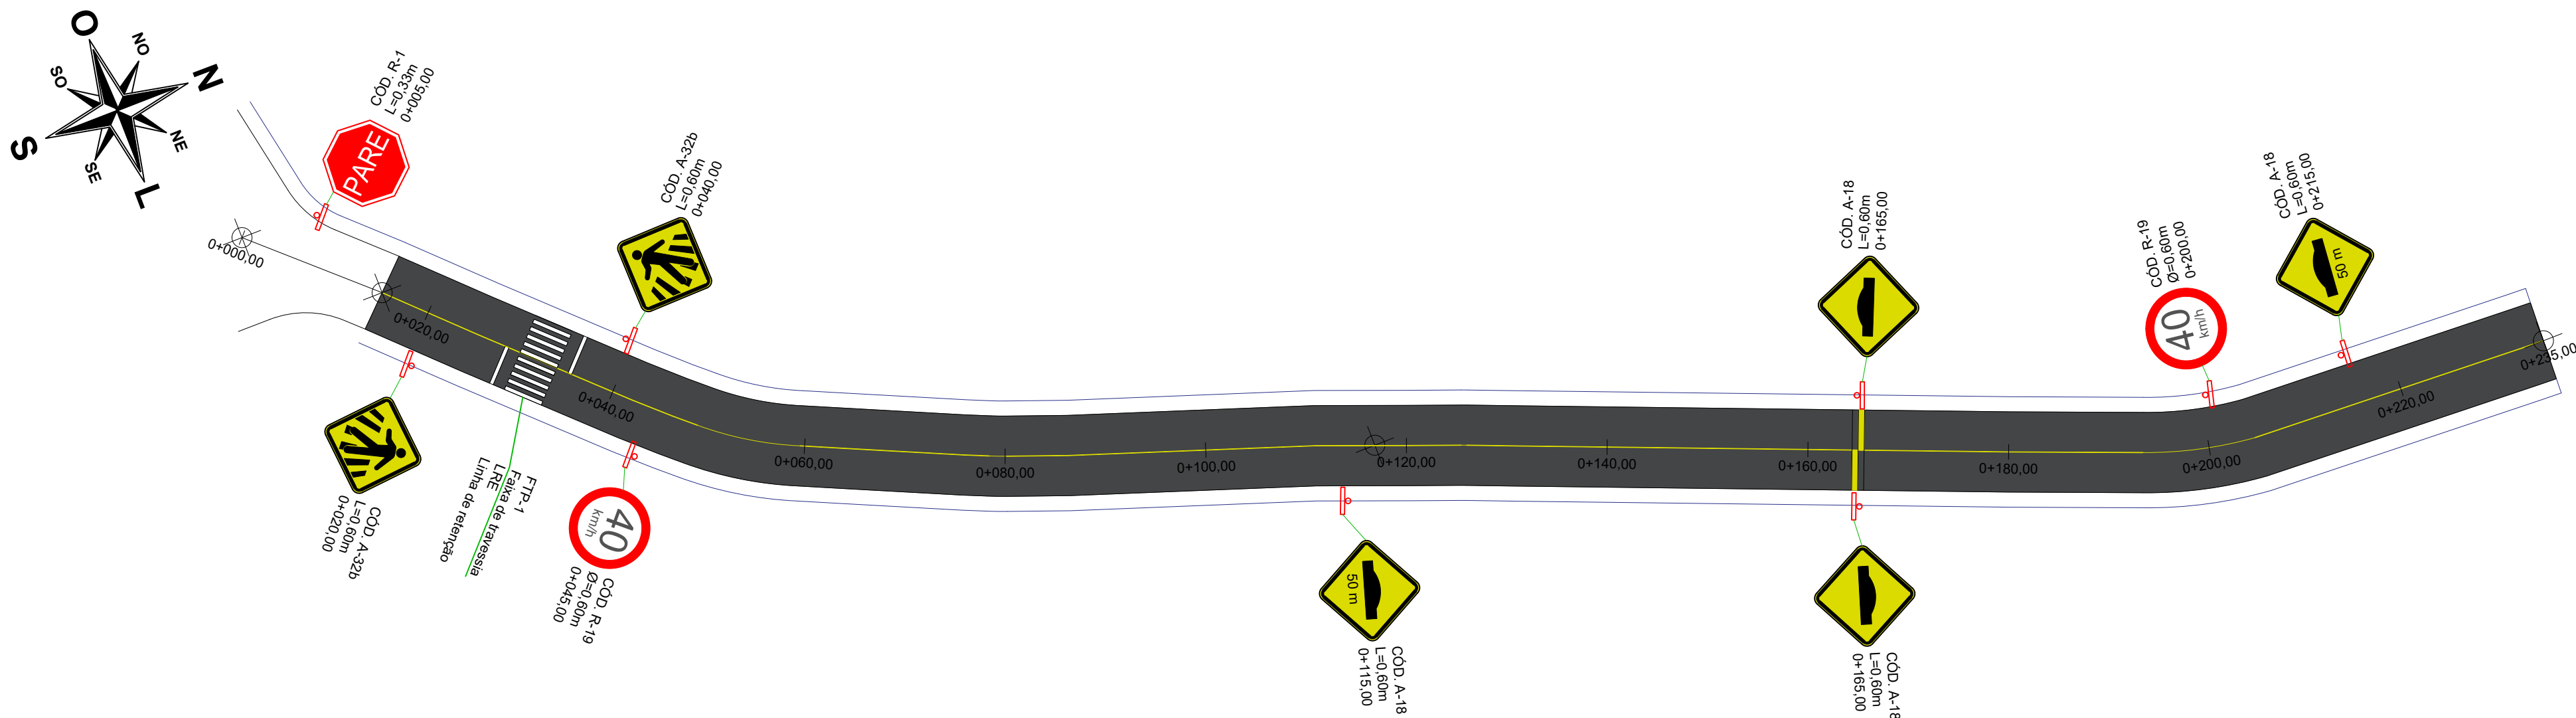


DETALHE PLACAS DE SINALIZAÇÃO
SEM ESCALA

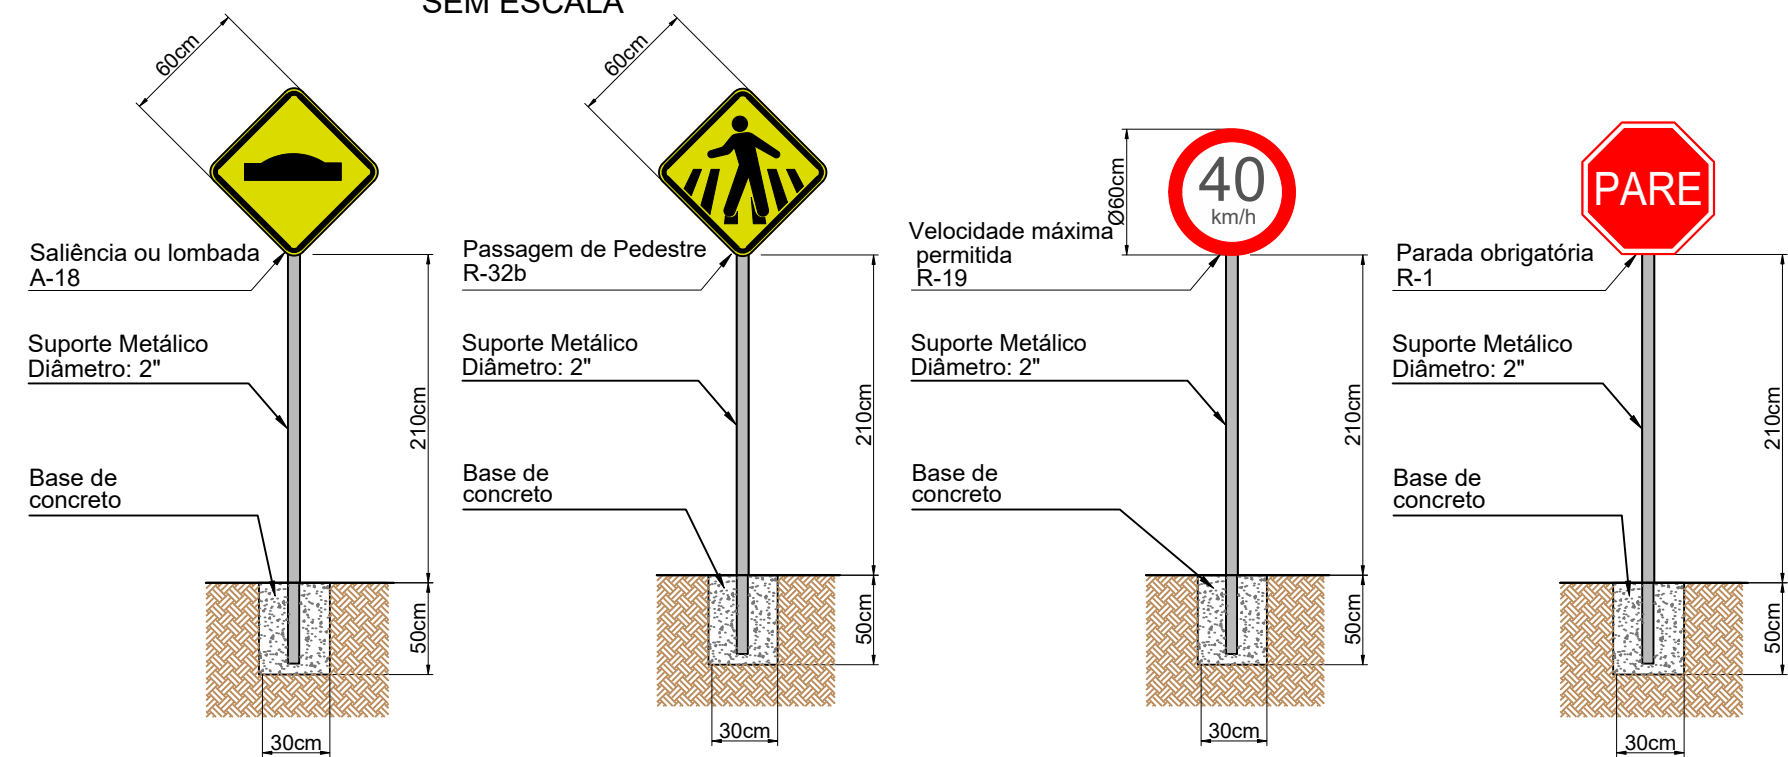

QUADRO DE QUANTIDADES		
Simbologia	Sinalização vertical/horizontal	Quantidade
	Placa A-18 (Saliência/Lombada)	4 un.
	Placa R-32b (Passagem de Pedestre)	2 un.
	Placa R-1 (Pare)	1 un.
	Placa R-19 (Velocidade Máxima)	2 un.
	Faixa FTP-1 (Faixa de travessia tipo zebra) Faixa LRE (Linha de retenção)	19,2 m²
	Faixa LFO-1 (Faixa Contínua Amarela e=10cm)	220 m

DETALHE FAIXA DE PEDESTRE (FTP-1)
LINHA DE RETENÇÃO (LRE)

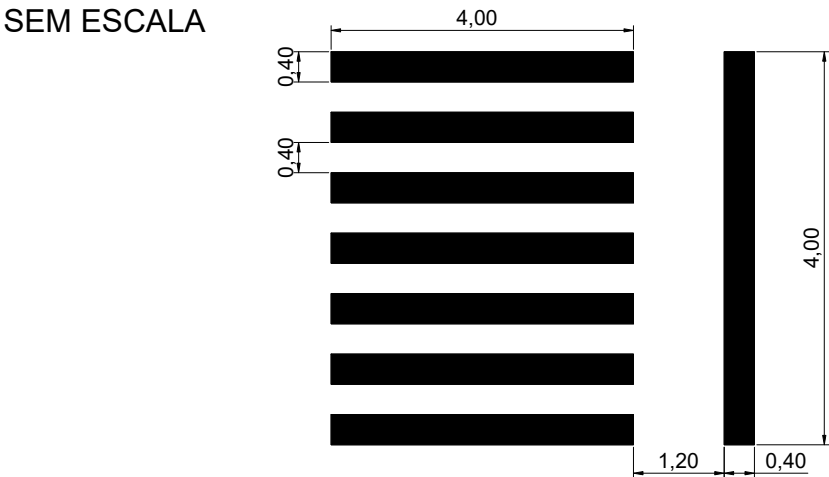

DETALHE LINHA SIMPLES CONTÍNUA (LFO-1)
SEM ESCALA



gov.br

Documento assinado digitalmente
JULIANO DA COSTA SALDANHA
Data: 29/12/2023 12:56:34 -0300
Verifique em <https://validar.it.gov.br>

PAULO ALEXANDRE BARTH:68468989053
Assinado de forma digital por PAULO ALEXANDRE BARTH:68468989053
Dados: 2024.01.10 15:33:11 -03'00'

PREFEITURA MUNICIPAL DE PARECI NOVO
Rua João Inácio Teixeira, 70 - Centro, Pareci Novo - RS
Fone: (51) 3633-9333 - CEP: 95788-000

Título: PROJETO DE CAPEAMENTO ASFÁLTICO
RUA JOSÉ AFFONSO MULLER
km 0+015,00 ao km 0+235,00

Local: Rua José Affonso Muller - Despique - Pareci Novo/RS

Responsável técnico: Eng. Civil Juliano da Costa Saldanha - CREA - RS 249899

Proprietário(s): Município de Pareci Novo - RS

Assunto: PROJETO DE SINALIZAÇÃO

Desenho: Juliano Saldanha



Data: 22/12/2023

Área: 1760,00 m²

Escala: 1:500


Unidade: metros

Prancha: 6/7

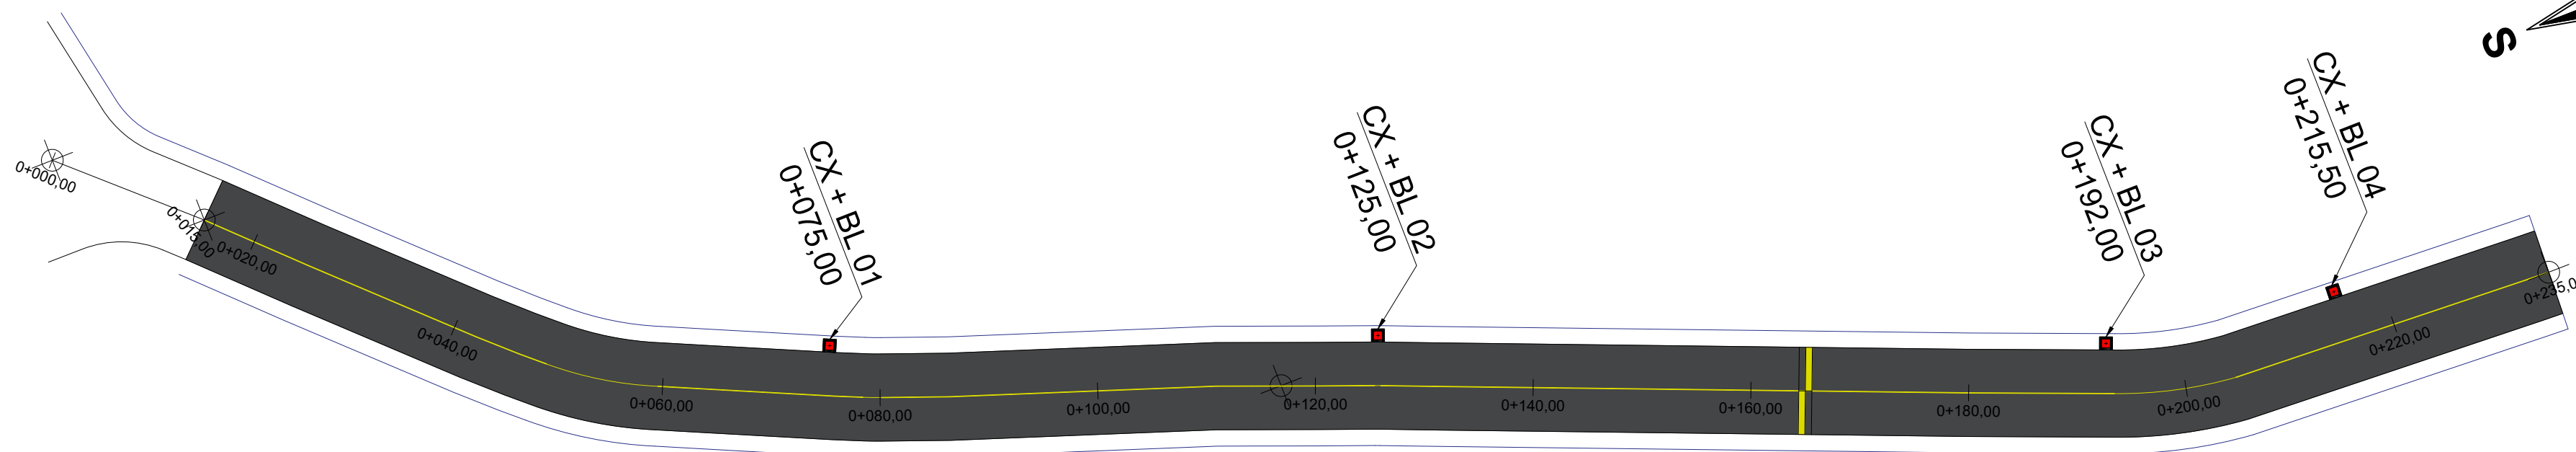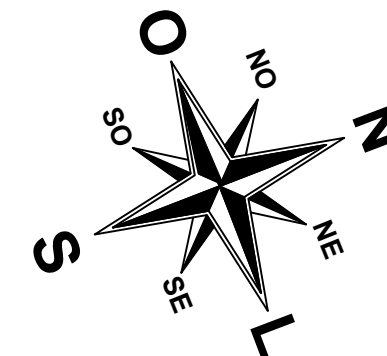


CAIXA DE PASSAGEM+BOCA DE LOBO

SEM ESCALA
COTAS EM CENTÍMETROS

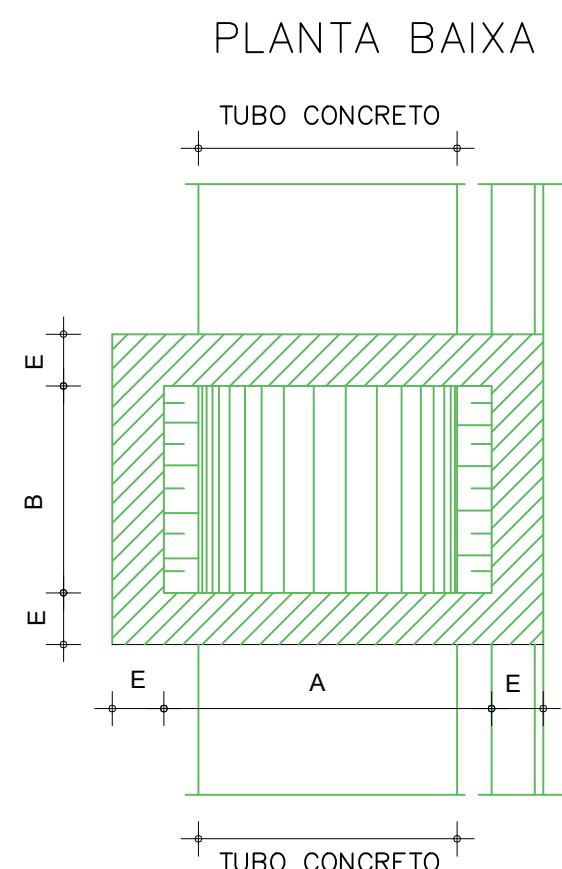


CORTE TRANSVERSAL

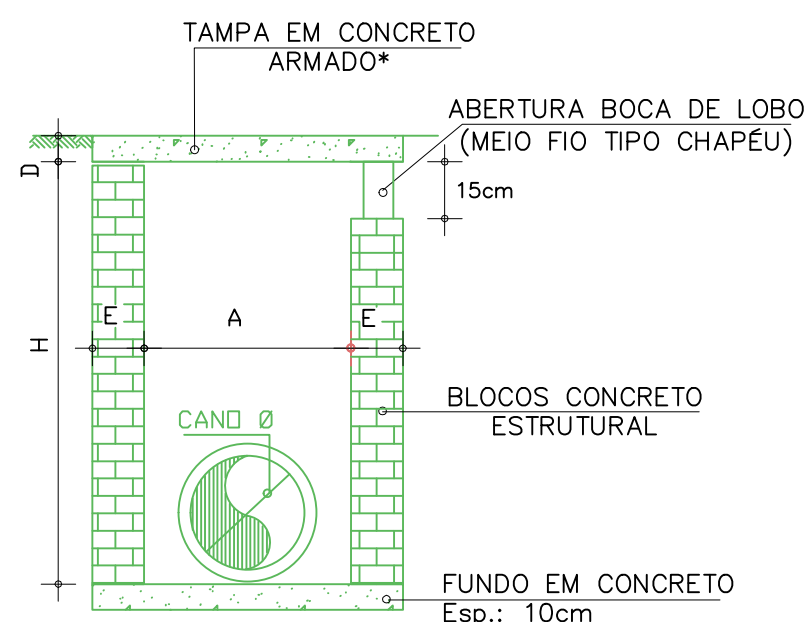

MEIO FIO TIPO CHAPÉU PARA BOCA DE LOBO EM CONCRETO

SEM ESCALA

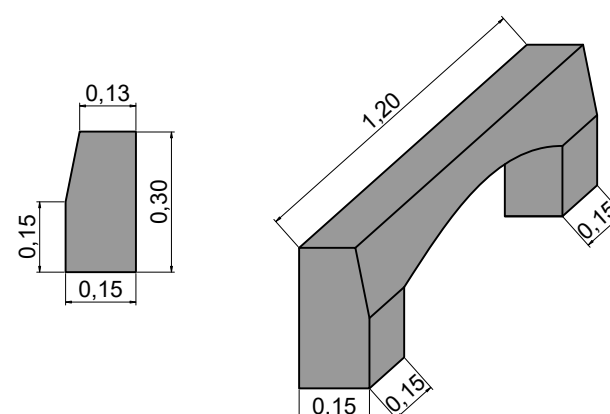

LEGENDA

Simbologia	Descrição	Quantidade
	Caixa Inspeção + Boca de Lobo	04 un.

Documento assinado digitalmente
gov.br JULIANO DA COSTA SALDANHA
Data: 29/12/2023 12:56:34 -0300
Verifique em <https://validar.itl.gov.br>

PAULO ALEXANDRE Assinado de forma digital
por PAULO ALEXANDRE
BARTH:6846898905 BARTH:68468989053
3 Dados: 2024.01.10 15:33:29
-03'00'



Título:	PROJETO DE CAPEAMENTO ASFÁLTICO RUA JOSÉ AFFONSO MULLER km 0+015,00 ao km 0+235,00	Desenho: Juliano Saldanha
Local:	Rua José Affonso Muller - Despique - Pareci Novo/RS	Data: 22/12/2023
Responsável técnico:	Eng. Civil Juliano da Costa Saldanha - CREA - RS 249899	Área: 1760,00 m²
Proprietário(s):	Município de Pareci Novo - RS	Escala: 1:500
Assunto:	PROJETO DE DRENAGEM PLUVIAL	Unidade: metros
		Prancha: 7/7