
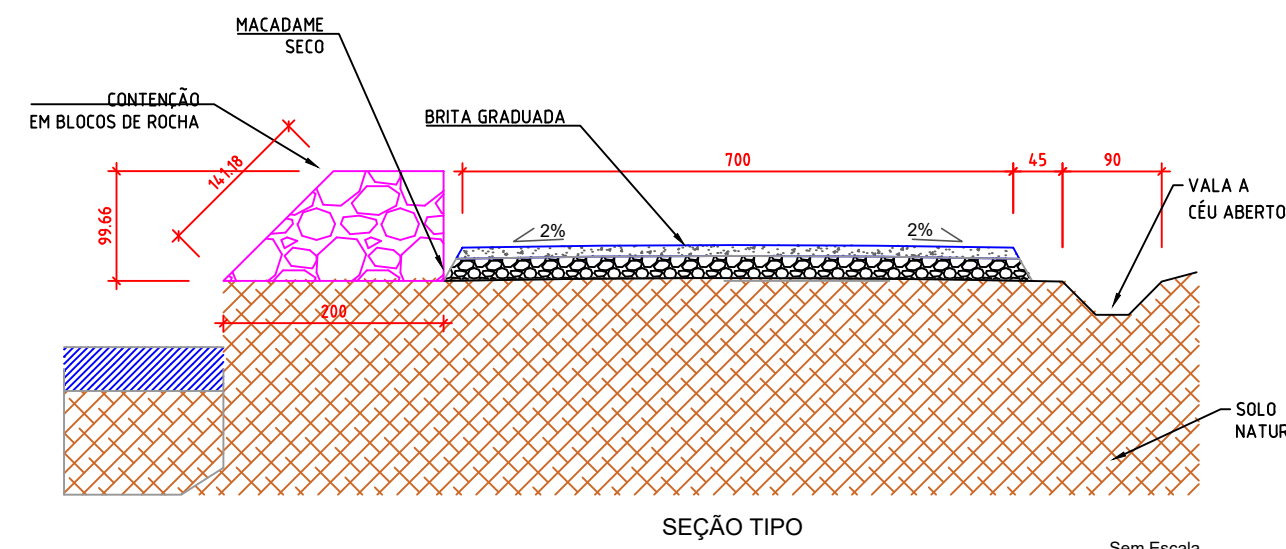
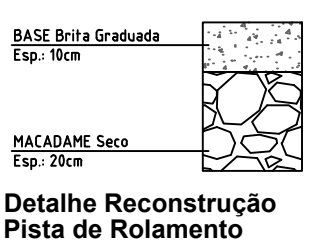
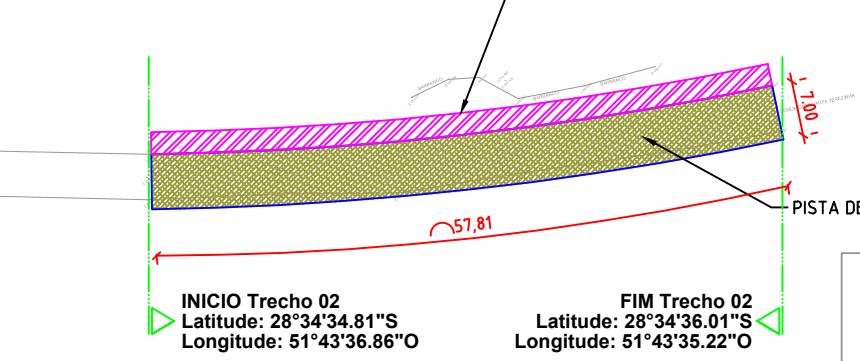
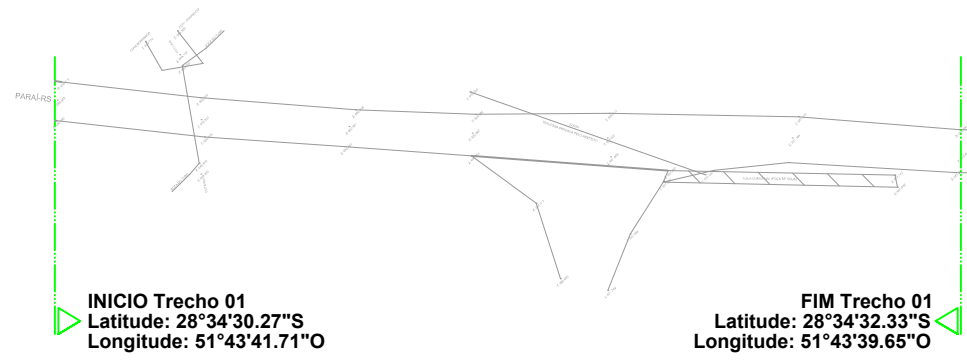
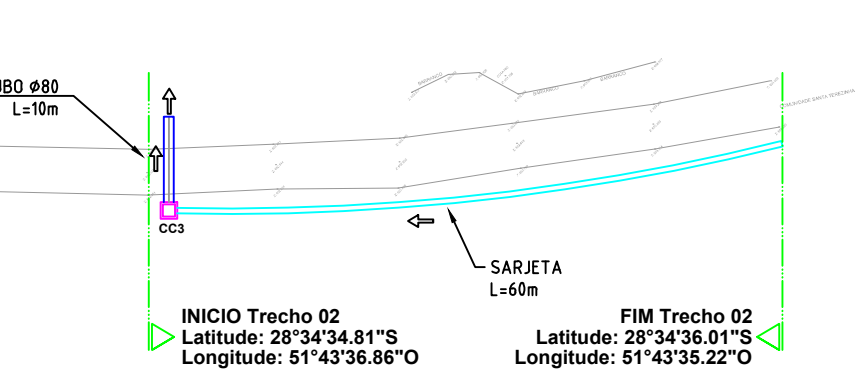
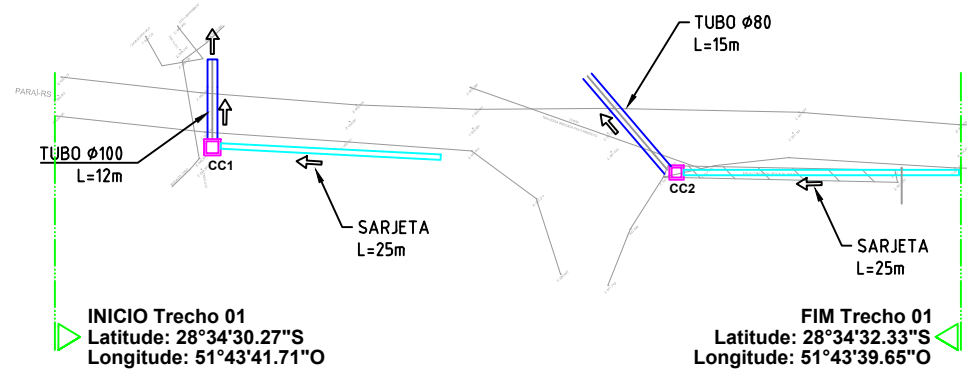
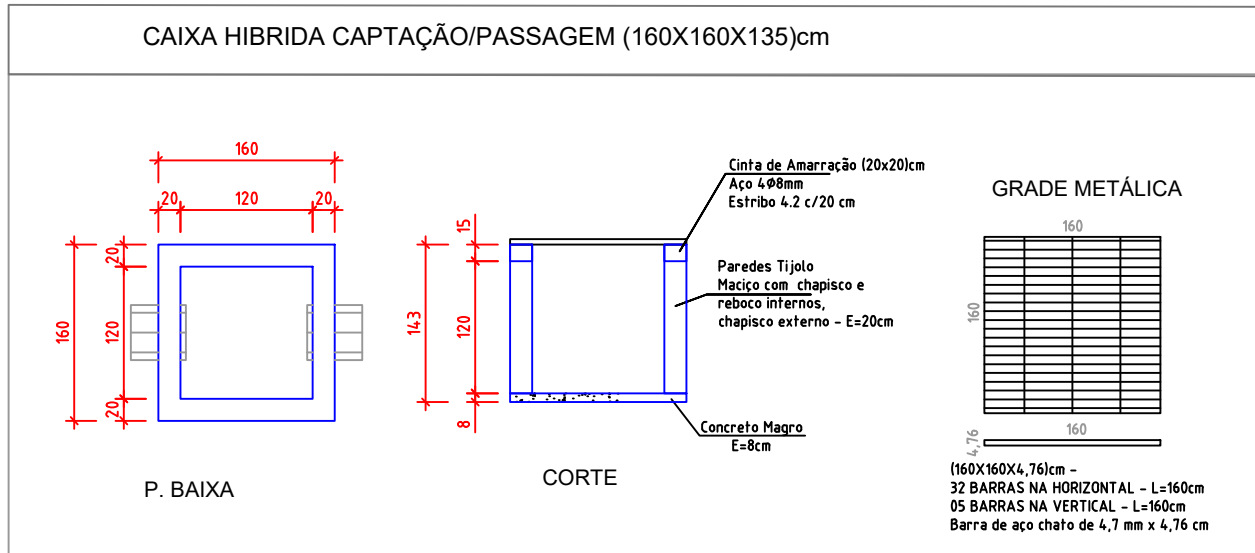
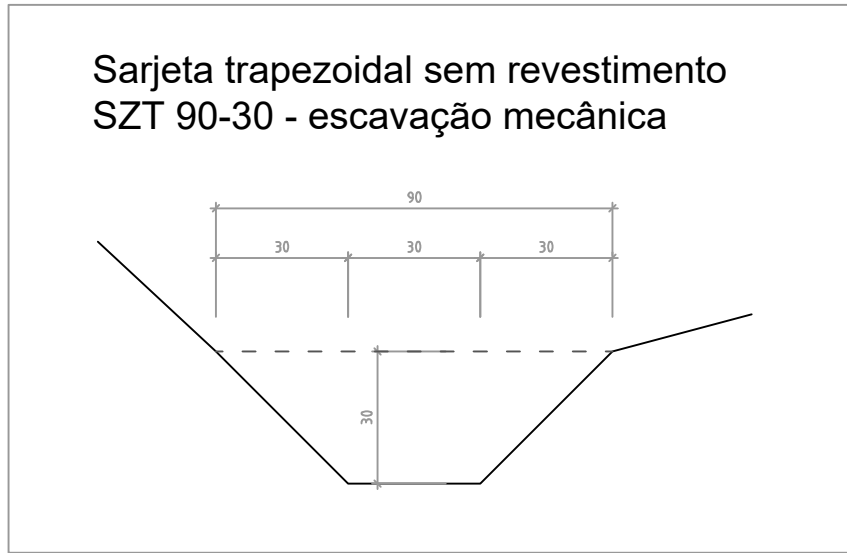
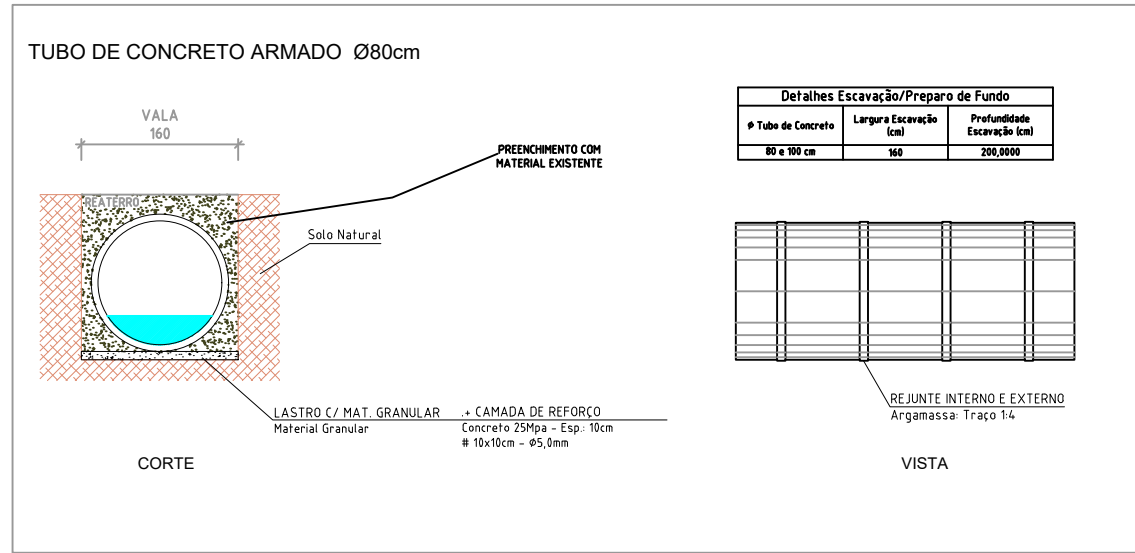
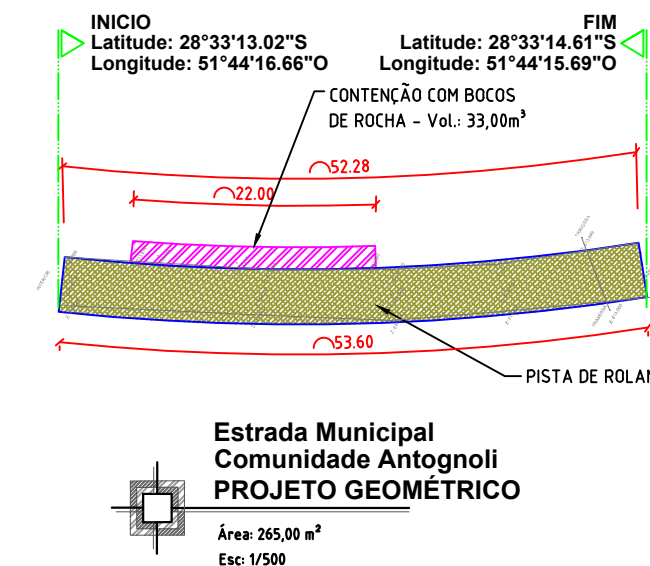
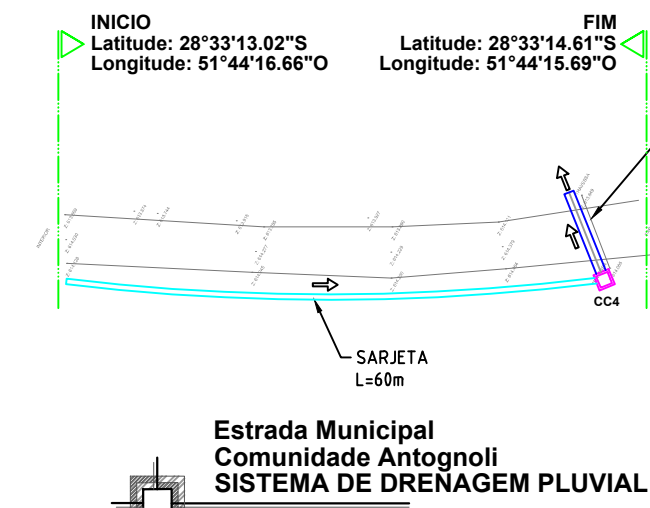
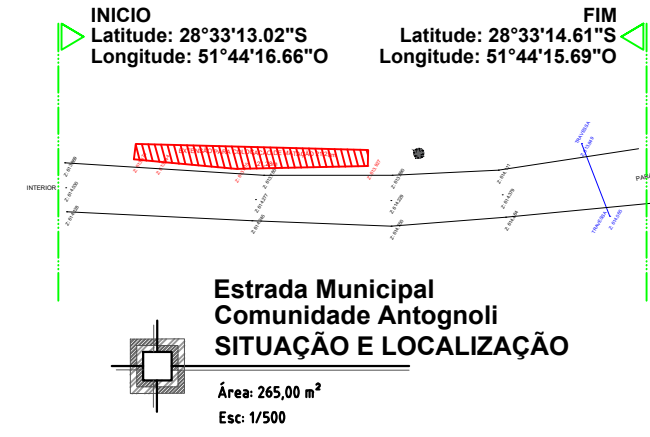


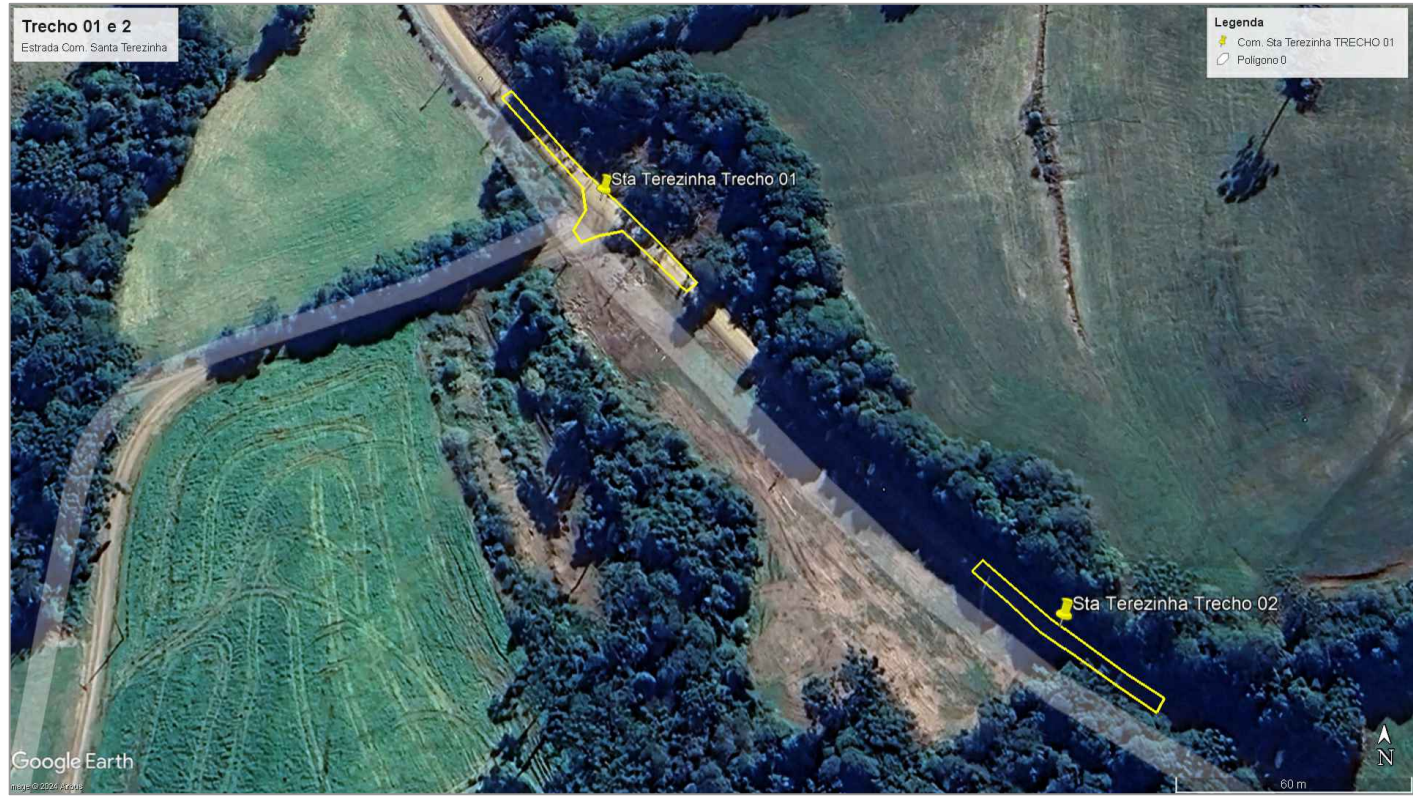

Jonatas Martins das Chagas
Engenheiro Civil - CREA RS 246244

PROEXATA ENGENHARIA E ARQUITETURA LTDA
54 9 9969.0725 | proexataeng@gmail.com
Rua Santa Maria, 183 | CEP 99260-000 | Bairro Consoladora | Casca, RS

PROPRIETÁRIO:

PREFEITURA MUNICIPAL DE PARAI
Prefeito: Oscar Dall Agnol | Endereço: Av. Presidente Castelo Branco, 1033, centro, Parai - RS

OBJETO/OBRA:

REPOSIÇÃO DE PAVIMENTAÇÃO E SISTEMA DE DRENAGEM PLUVIAL DANIFICADOS PELA ENCHURRADAS

LOCAL:

Estrada da Comunidade Santa Terezinha, interior, Parai - RS

Assunto:

PROJETO EXECUTIVO
Projeto Geométrico - Sistema de Drenagem Pluvial - Situação e Localização

Área: 1750,0 m²
Escala: 1/500
Data: Março/2024
Arquivo: 13092107

EXECUTIVO
01/01