


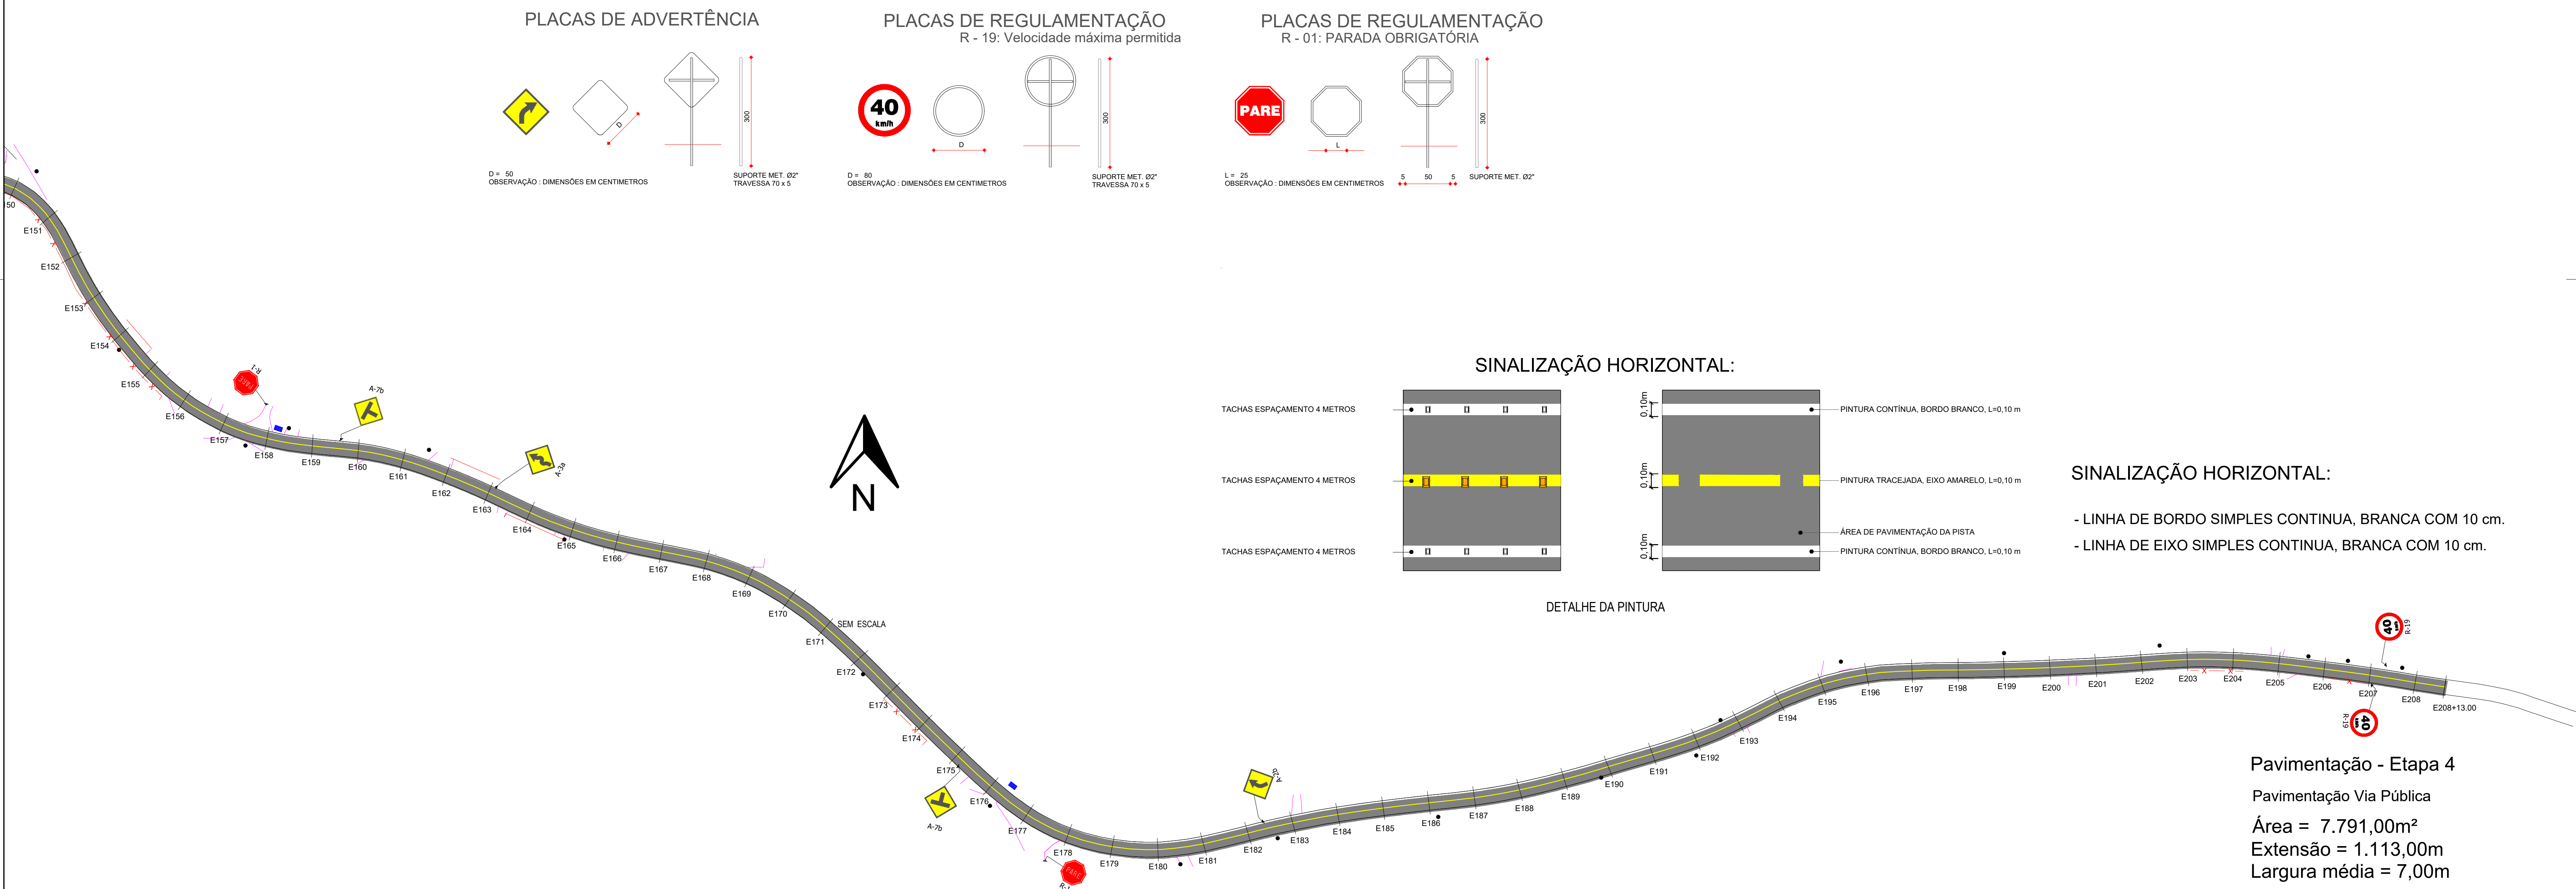

Sinalização Etapa 04 - 2024

Folha: 03/06

Obra: ASFALTO TRECHO 4 – BABILÔNIA
Proprietário: Prefeitura Municipal
Município: São Pedro da Serra
Local: Estrada Municipal Linha Babilônia
Estado (UF): Rio Grande do Sul

Data: 10/03/2024 Escala: 1/1200

Quadro Assinaturas:

Isabel Corete Joner Cornelius
Prefeita Municipal

Lorenza Sartori
CREA RS 219354
Resp. Tec.:

Av. Duque de Caxias, 1799 Centro
São Pedro da Serra-RS
Fone (51) 36451050