


PLANTA DE LEVANTAMENTO TOPOGRÁFICO
PISTA PUMPTACK
Escala 1:150

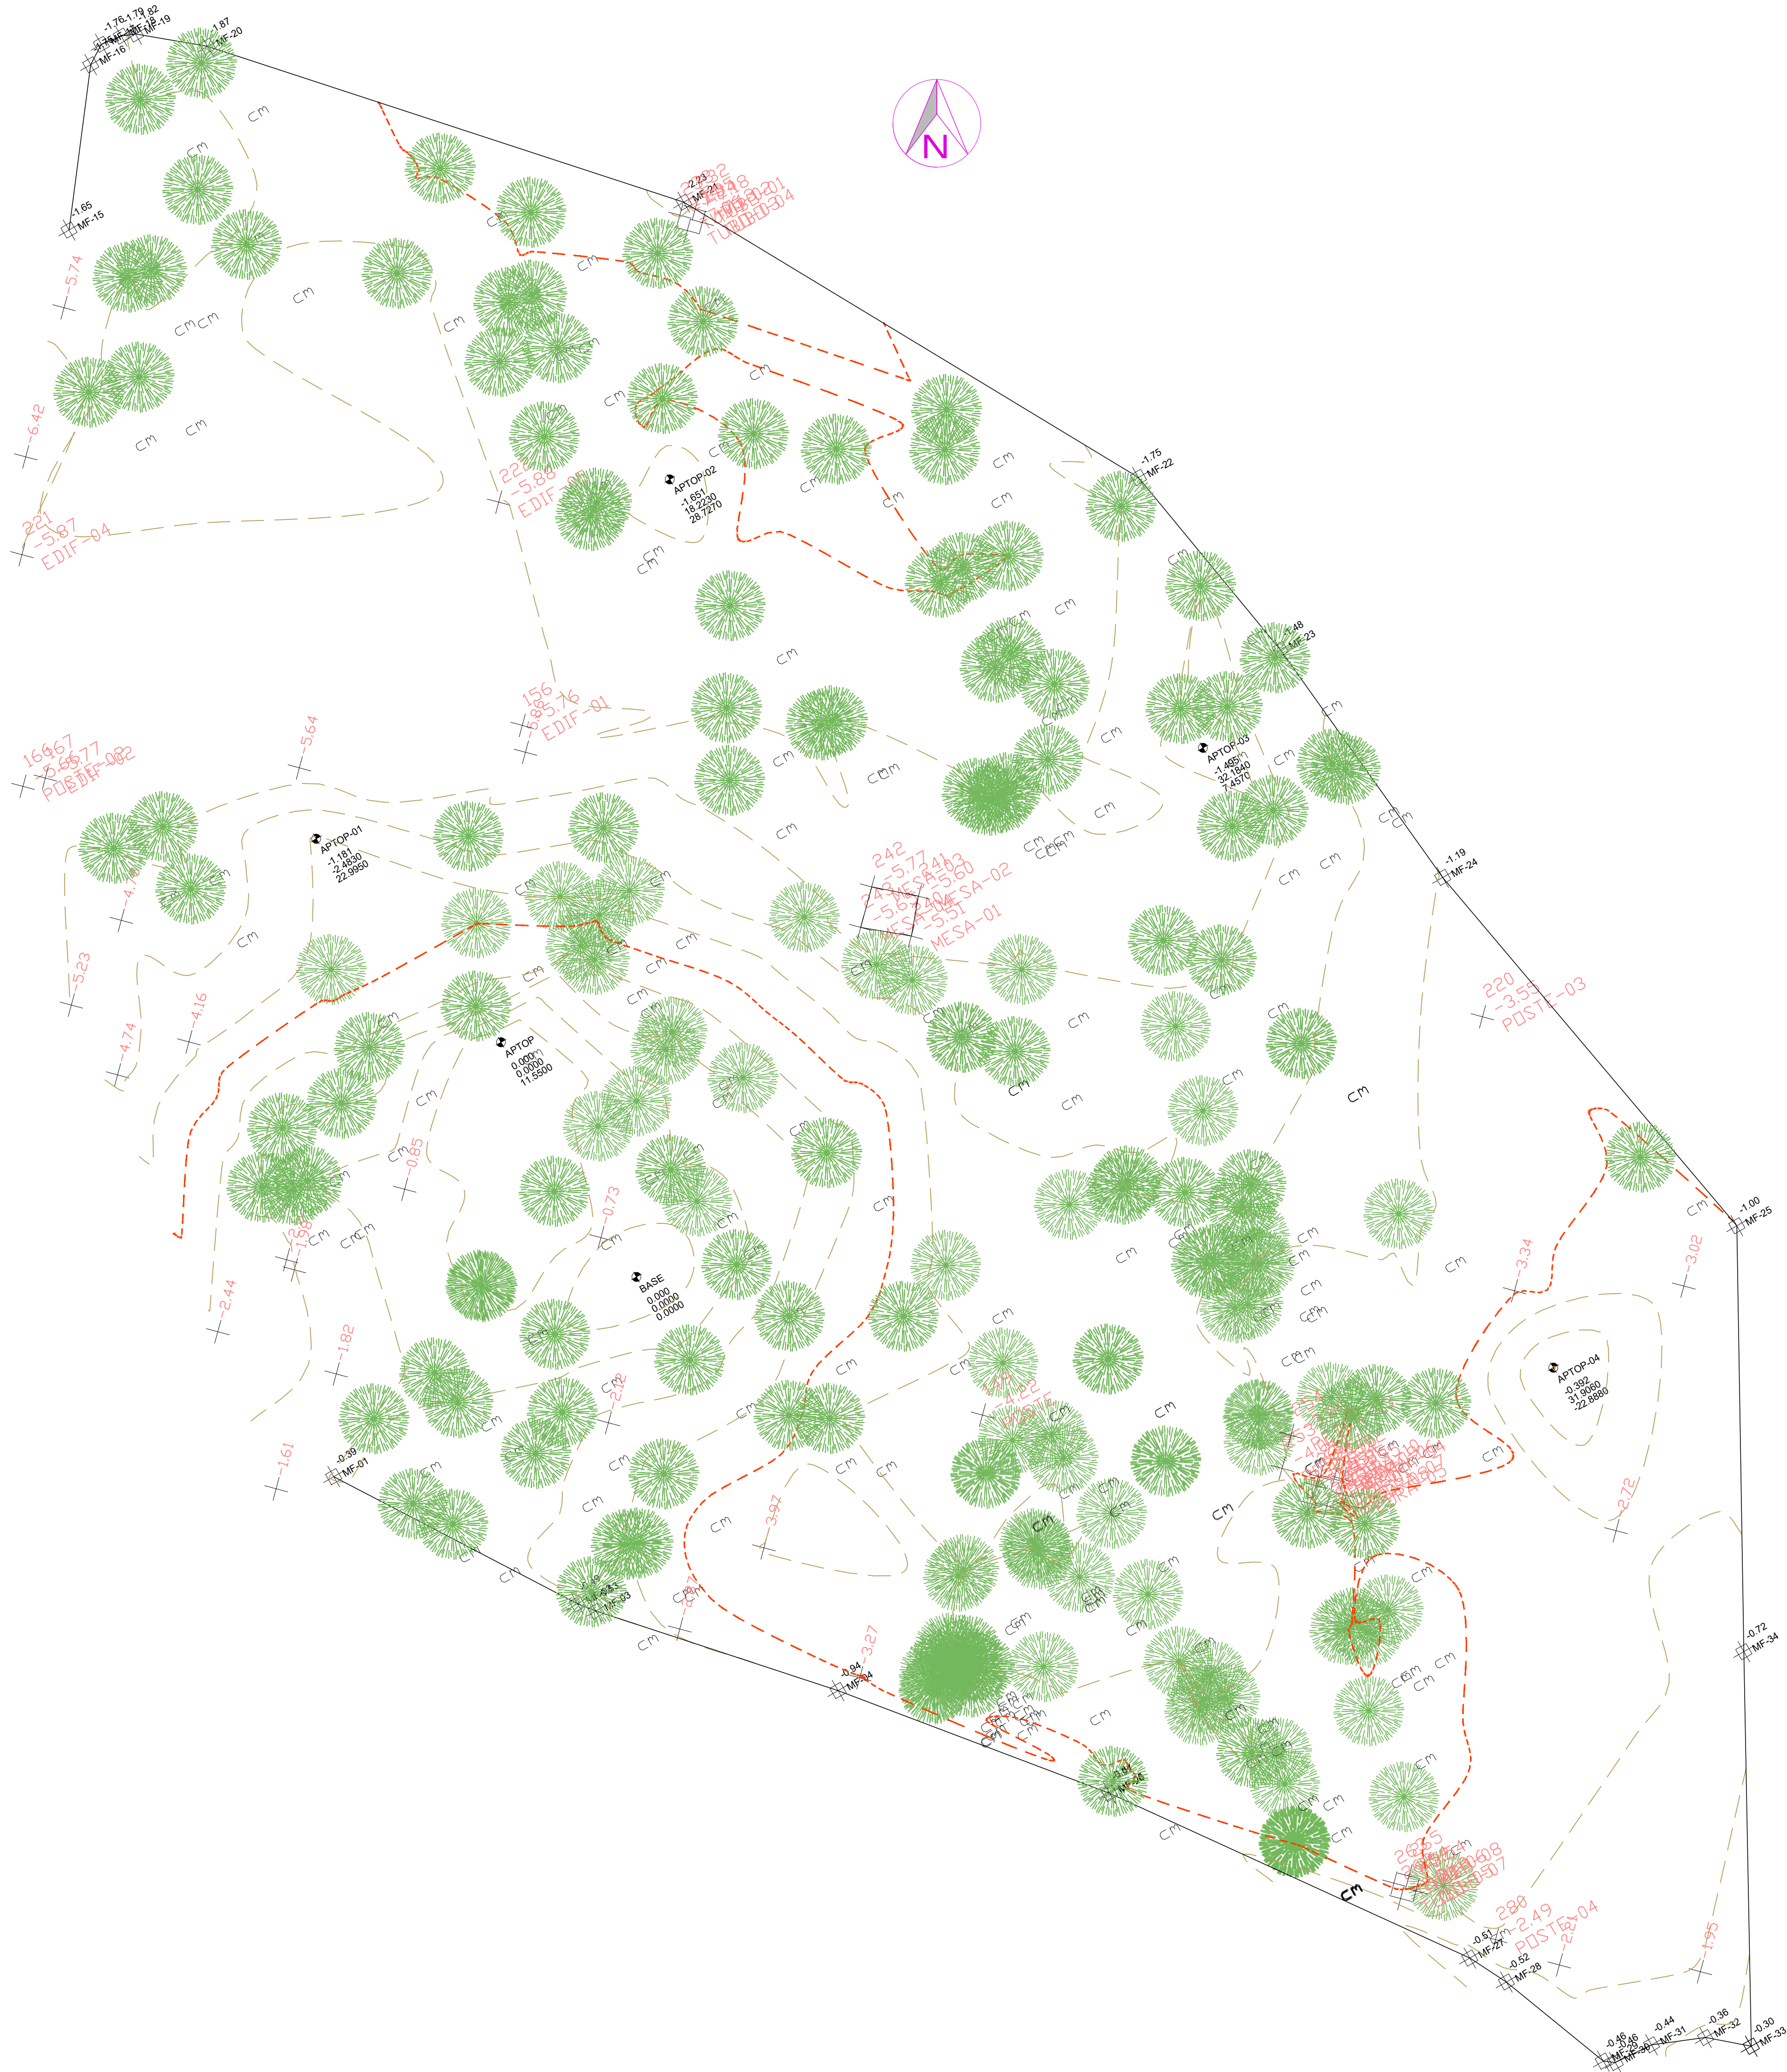

- NOTAS:
- 1- A INCLINAÇÃO DEVERÁ SER TRANSFERIDA PARA FORA DA PISTA E PARA OS RALOS;
 - 2- COMPACTAÇÃO GRADUAL EM TODO O PROCESSO DE CONSTRUÇÃO DA BASE NA TERRA;
 - 3- COMPACTAÇÃO DE SUPERFÍCIE COM "PLACA VIBRATÓRIA";
 - 4- TODOS OS OBSTÁCULOS DEVEREM TER SEUS TALUDES LATERAIS COMO 45 GRAUS DE INCLINAÇÃO;
 - 5- ILHAS CENTRAIS DE GRAMA COM LEVE INCLINAÇÃO AFUNILADA PARA UM RALO DE DRENAGEM (60 cm DIÂMETRO) COM PEDRA;
 - 6- A BASE DOS OBSTÁCULOS SERÁ MODELADA COM TERRA, RESPEITANDO O PROCESSO DE PRE-COMPACTAÇÃO EM CAMADAS E COMPACTAÇÃO FINAL COM PLATA VIBRATÓRIA DE MÍNIMO 90KG.

CARIMBOS E APROVAÇÕES:

PROJETO ARQUITETÔNICO PUMPTACK

Local	SÃO MARCOS - RIO GRANDE DO SUL - RS	Data	OUT/2023
Proprietário	PREFEITURA MUNICIPAL DE SÃO MARCOS - RS	assinatura	
Res. Técnico	JHOSCELY ANNE	assinatura	
CAU - A266422-4			

Conteúdo	Escala	PRANCHA
LEVANTAMENTO TOPOGRÁFICO	1/150	
Revisão	03	

01/07