


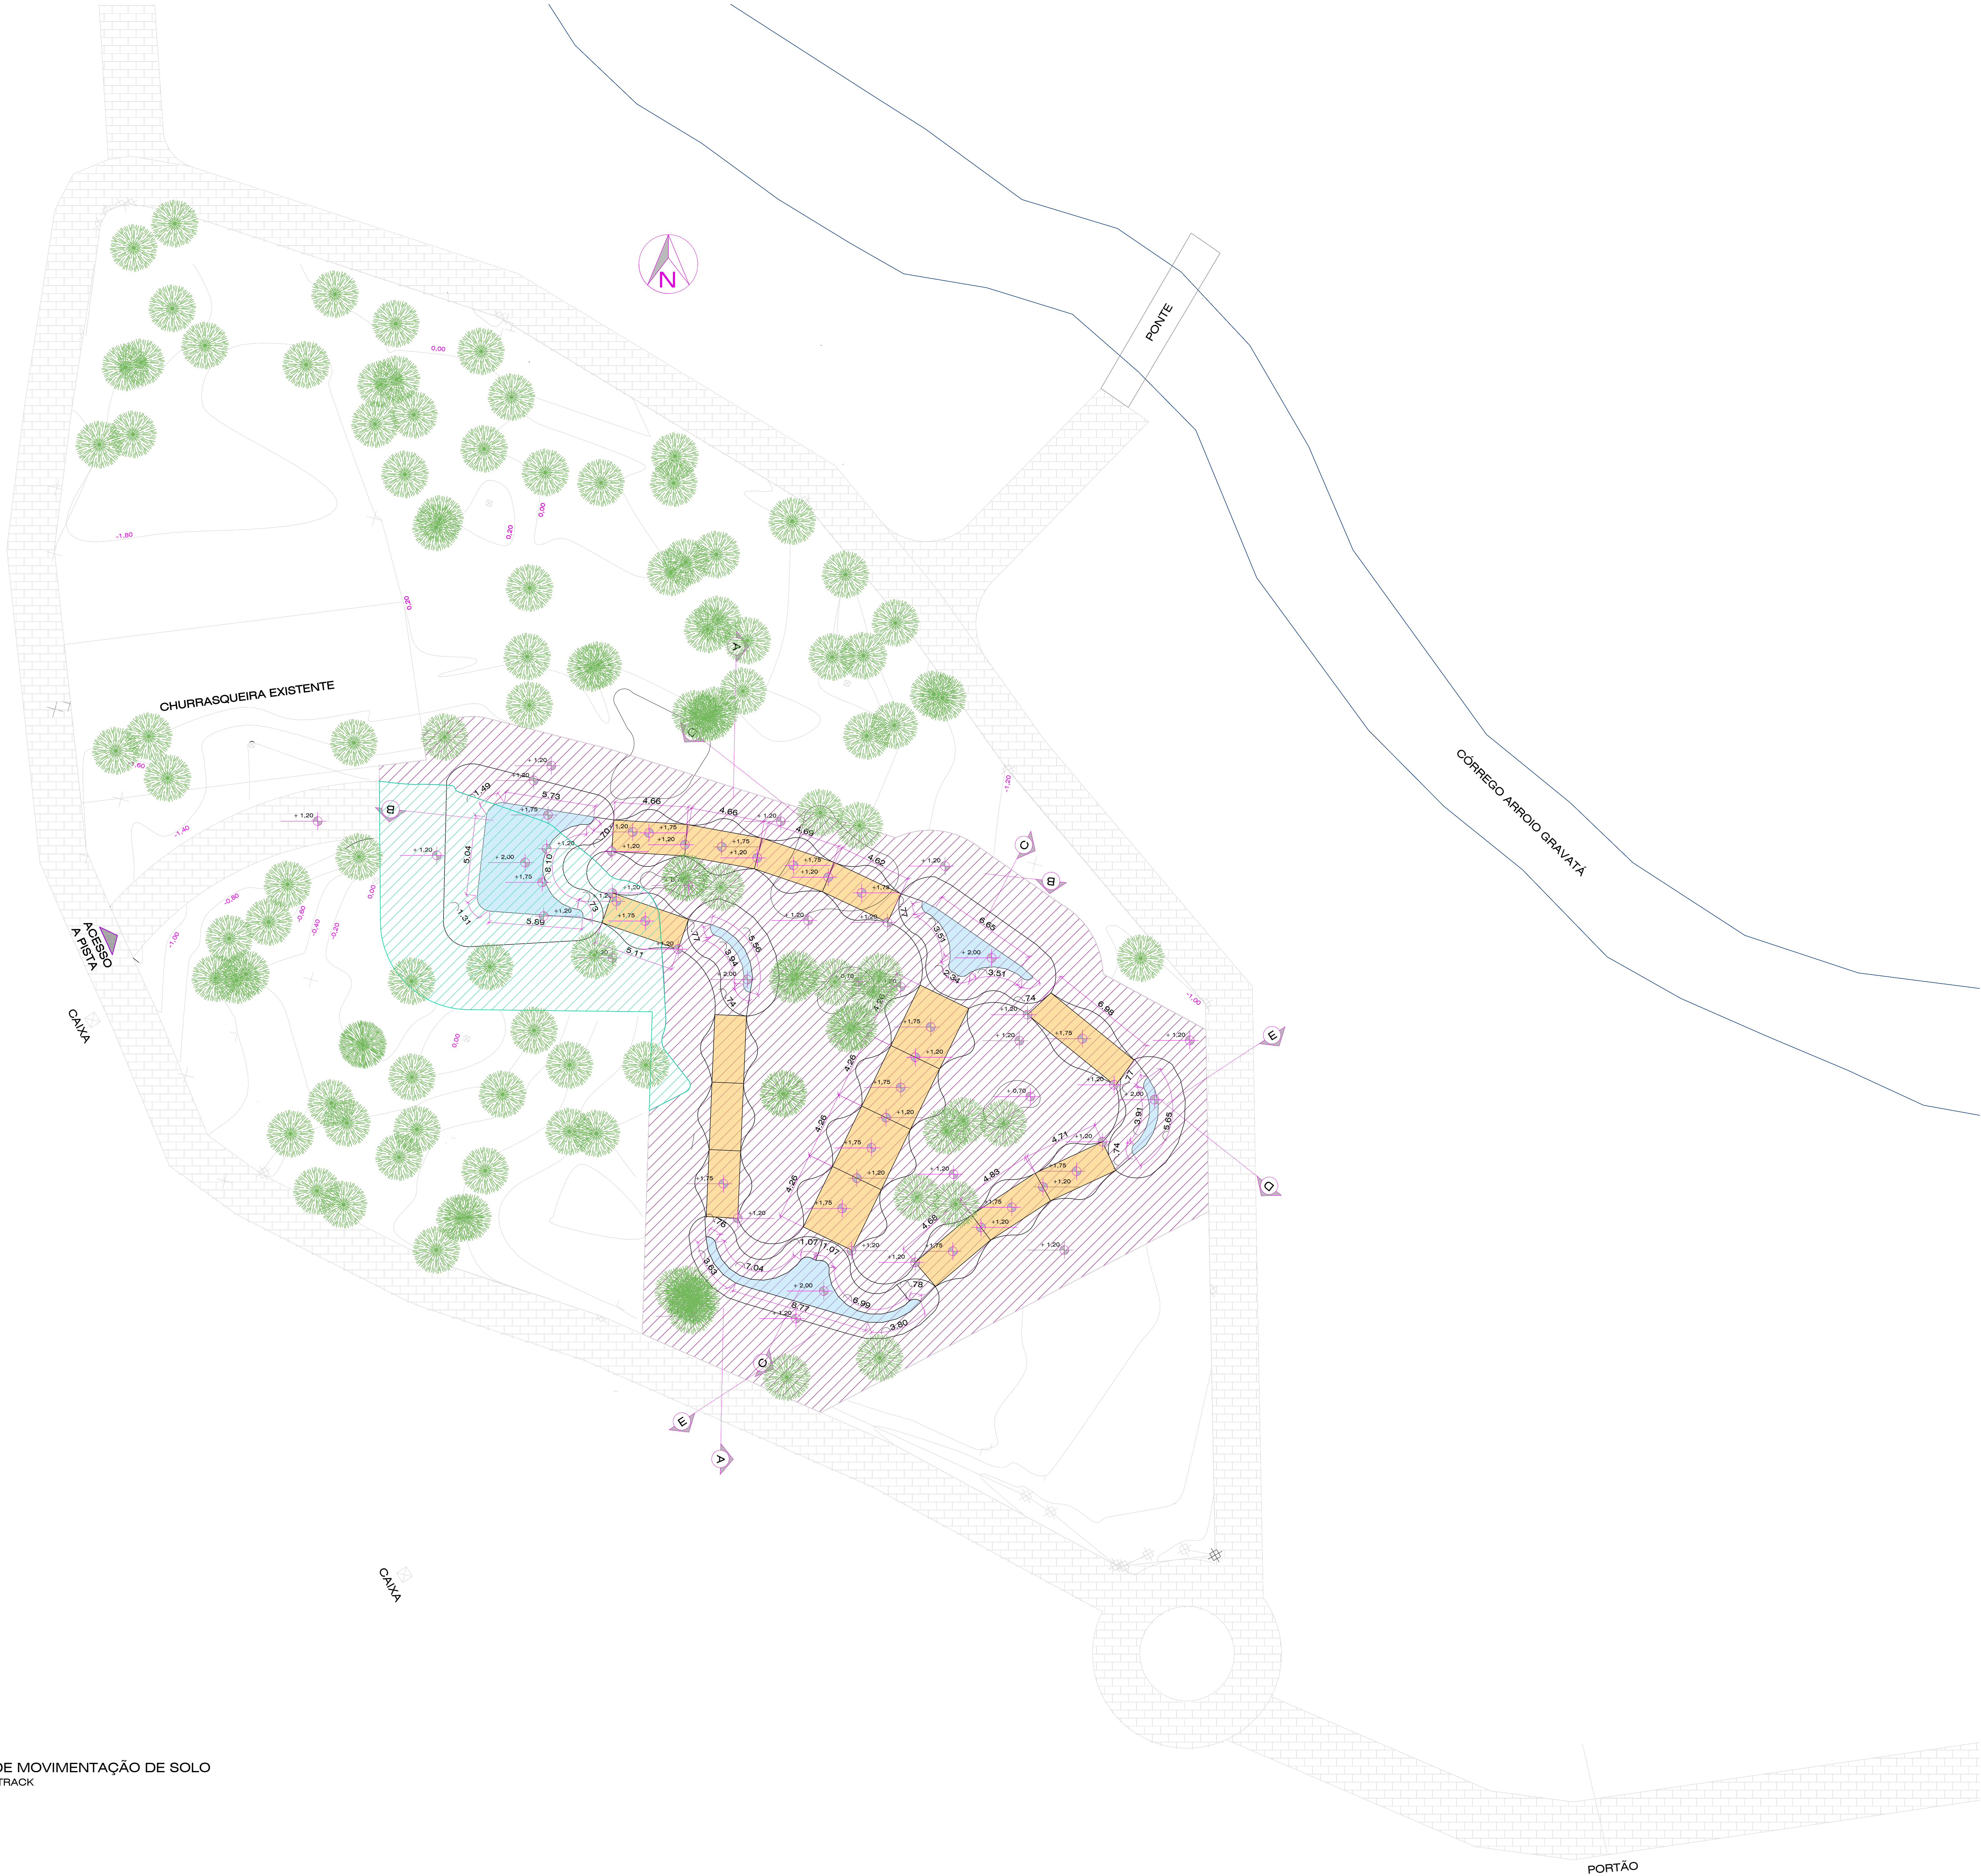

LEGENDA - MOVIMENTAÇÃO DE SOLO TERRENO		ÁREA
	ATERRO	1.131,33 m²
	CORTE	212,72 m²

LEGENDA - PLATÔS NÍVEL BGS PISTA		ÁREA	COTA
	PLATÔ NÍVEL +2,20	64,03 m²	+2,00
	LOMBADAS NÍVEL +1,75	175,68 m²	+1,75

NOTAS:
1- A INCLINAÇÃO DEVERÁ SER TRANSFERIDA PARA FORA DA PISTA
E PARA OS RALOS;
2- COMPACTAÇÃO GRADUAL EM TODO O PROCESSO DE CONSTRUÇÃO DA BASE NA TERRA;
3- COMPACTAÇÃO DE SUPERFÍCIE COM "PLACA VIBRATÓRIA";
4- TODOS OS OBSTÁCULOS DEVEM TER SEUS TALUDES LATERAIS COMO 45 GRAUS DE INCLINAÇÃO;
5- ILHAS CENTRAIS DE GRAMA COM LEVE INCLINAÇÃO AFUNILADA
PARA UM RALO DE DRENAGEM (50 cm DIÂMETRO) COM PEDRA;
6- A BASE DOS OBSTÁCULOS SERÁ MODELADA COM TERRA, RESPEITANDO O PROCESSO DE PRE-COMPACTAÇÃO EM CAMADAS
E COMPACTAÇÃO FINAL COM PLATA VIBRATÓRIA DE MÍNIMO 90KG.

CARIMBOS E APROVAÇÕES:

PLANTA DE MOVIMENTAÇÃO DE SOLO
PISTA PUMPTRACK
Escala 1:150

PROJETO ARQUITETÔNICO PUMPTRACK			
Local	— SÃO MARCOS - RIO GRANDE DO SUL - RS	Data	OUT/2023
Proprietário	PREFEITURA MUNICIPAL DE SÃO MARCOS - RS CNPJ: 06.618.299/0001-37	assinatura	
Res. Técnico	JHOSCELY ANNE CAU - A266422-4	assinatura	
Conteúdo	MOVIMENTAÇÃO DE SOLO	Escala	1/150
Revisão	03	PRANCHA	02/07