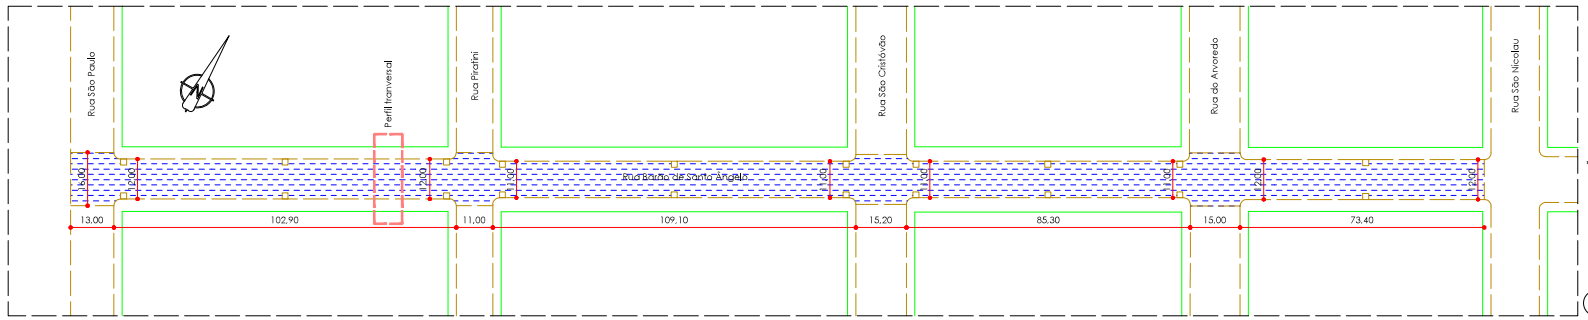

LEGENDA:

TRECHO 01

PAVIMENTO EXISTENTE: CALÇAMENTO BASALTO IREGULAR

EXECUÇÃO:

3,00CM DE REPERFILAGEM COM CONCRETO ASFÁLTICO - CBUQ (ESPESSURA MÉDIA): 5.053,71 M2

2,50CM DE CAPA COM CONCRETO ASFÁLTICO - CBUQ (ESPESSURA MÉDIA): 5.053,71 M2

ÁREA TOTAL DE PROJETO: 5.118,51 M2

01 PLANTA BAIXA PAVIMENTAÇÃO
Esc: 1/500

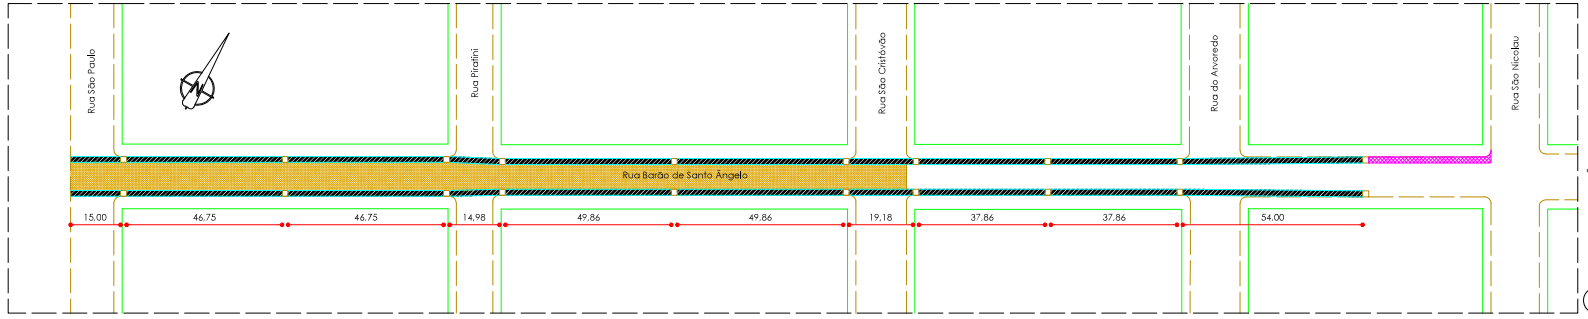

LEGENDA:

TRECHO IMPRIMAÇÃO

PAVIMENTO EXISTENTE: CALÇAMENTO BASALTO IREGULAR

EXECUÇÃO:

SERÁ EXECUTADA DRENAGEM NESTES TRECHOS, PORTANTO, DEVE-SE EXECUTAR IMPRIMAÇÃO SOBRE A CAMADA DE RECOMPOSIÇÃO DE BASE DE BRITA GRADUADA SIMPLES. ÁREA: 1.339,56 M2

TRECHO FRESAGEM

PAVIMENTO EXISTENTE: ASFÁLTICO (DETERIORADO)

EXECUÇÃO:

FRESAGEM, 3,00CM DE REPERFILAGEM E 2,50CM DE CAPA COM CONCRETO ASFÁLTICO - CBUQ (ESPESSURA MÉDIA): 1.980,27 M2

TRECHO LIMPEZA MANUAL

PAVIMENTO EXISTENTE: CALÇAMENTO BASALTO IREGULAR

EXECUÇÃO:

LIMPEZA MANUAL DE VEGETAÇÃO COM ENXADA: 67,10 M2

ÁREA TOTAL DE PROJETO: 5.118,51 M2

02 PLANTA BAIXA IMPRIMAÇÃO
Esc: 1/500

RESUMO GERAL DE QUANTITATIVOS ASFALTO


APROVADO

RANIERI LUCIANO DE OLIVEIRA:95607773000
Assinado de forma digital por RANIERI LUCIANO DE OLIVEIRA:95607773000
Dados: 2024.03.07 15:11:49 -03'00'

JOSE CARLOS FREIRE FERRAZ:29587360087
Assinado de forma digital por JOSE CARLOS FREIRE FERRAZ:29587360087
Dados: 2024.03.07 15:05:14 -03'00'

PREFEITURA MUNICIPAL DE SANTO ÂNGELO

Secretaria Municipal de Planejamento

Setor de Projetos

Obra: DRENAGEM PLUVIAL - RUA BARÃO DE SANTO ÂNGELO	Prancha: 02ea
Especificação: Detalhamento drenagem pluvial e pavimentação asfáltica - Rua Barão de Santo Ângelo	Área: 5,118,51m2
	Escala: Indicada
Responsável Técnico: José Carlos Ferraz, Eng. Civil - CREA/RS nº 85,2860	
Prefeito Municipal: Jacques G. Barbosa	Chefe Setor de Projetos: Eng. Civil José Carlos Ferraz
	Data: Março/2024