


| TABELA DE QUANTIDADES |                                                |
|-----------------------|------------------------------------------------|
| 354,13 m              | PINTURA AMARELA (EJO DE VÃO) - 12CM DE LARGURA |
| 13,80 m <sup>2</sup>  | ÁREA DE PINTURA BRANCA (FOLHAS DE RETENÇÃO)    |
| 8                     | PLACA 92 - PARADA ORIENTADÓRIA                 |
| 7                     | PLACAS DE INDICAÇÃO DE LOGRADOURO              |

ÁREA TOTAL DO PROJETO: 5.118,51 M2

OBSERVAÇÕES:

- A LARGURA DA FAZENDA DE RETENÇÃO (BARRAGEM) É DE 30 CM.
- A LARGURA DA INJETA DE TFO DE 1/4" É DE 12CM.
- AS SINALIZAÇÕES HORIZONTAIS DE "LOMBADA", "ESCALA", "DESVACAR" E "PARE" SERÃO FEITAS PELO DEPARTAMENTO RESPONSÁVEL DA PREFEITURA.

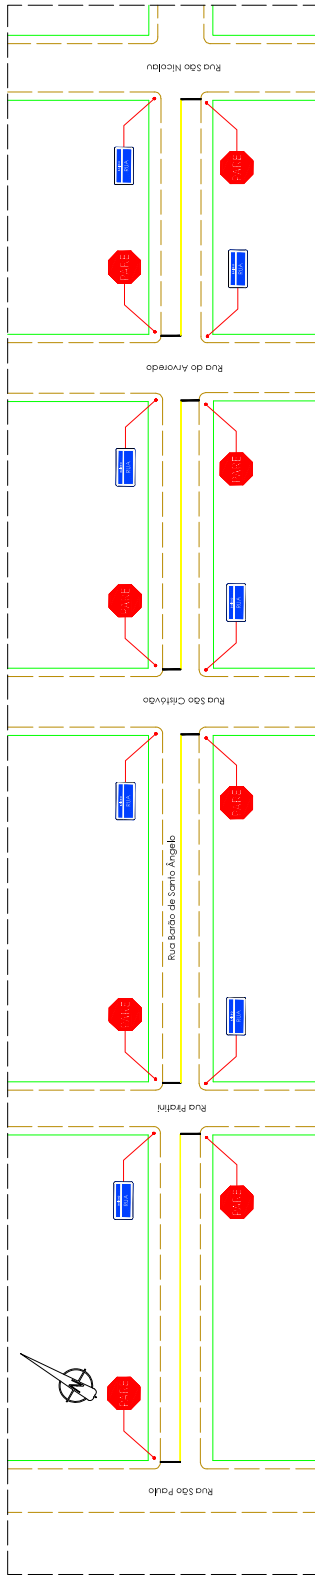

APROVADO

**RANIERI LUCIANO**  
Assinado de forma digital  
por RANIERI LUCIANO DE  
OLIVEIRA-9560773000  
Dados: 2024.03.07  
1512525-43300

**JOSE CARLOS**  
Assinado de forma digital  
por JOSE CARLOS FREIRE  
FERRA-239587360087  
Dados: 2024.03.07  
1505444-43300

JOSE CARLOS  
FREIRE  
FERRAZ:29587360  
087

**PREFEITURA MUNICIPAL DE SANTO ÂNGELO**  
**Secretaria Municipal de Planejamento**  
 Setor de Orçamento

|                                                                                            |                                           |
|--------------------------------------------------------------------------------------------|-------------------------------------------|
| Obs: DRENAGEM FLUVEL – RUA BAÃO DE SANTO ANGELO                                            | PERÍODO: 03/23                            |
| Responsável Técnico:                                                                       |                                           |






