




FACHADA FRONTAL
ESC: 1/50

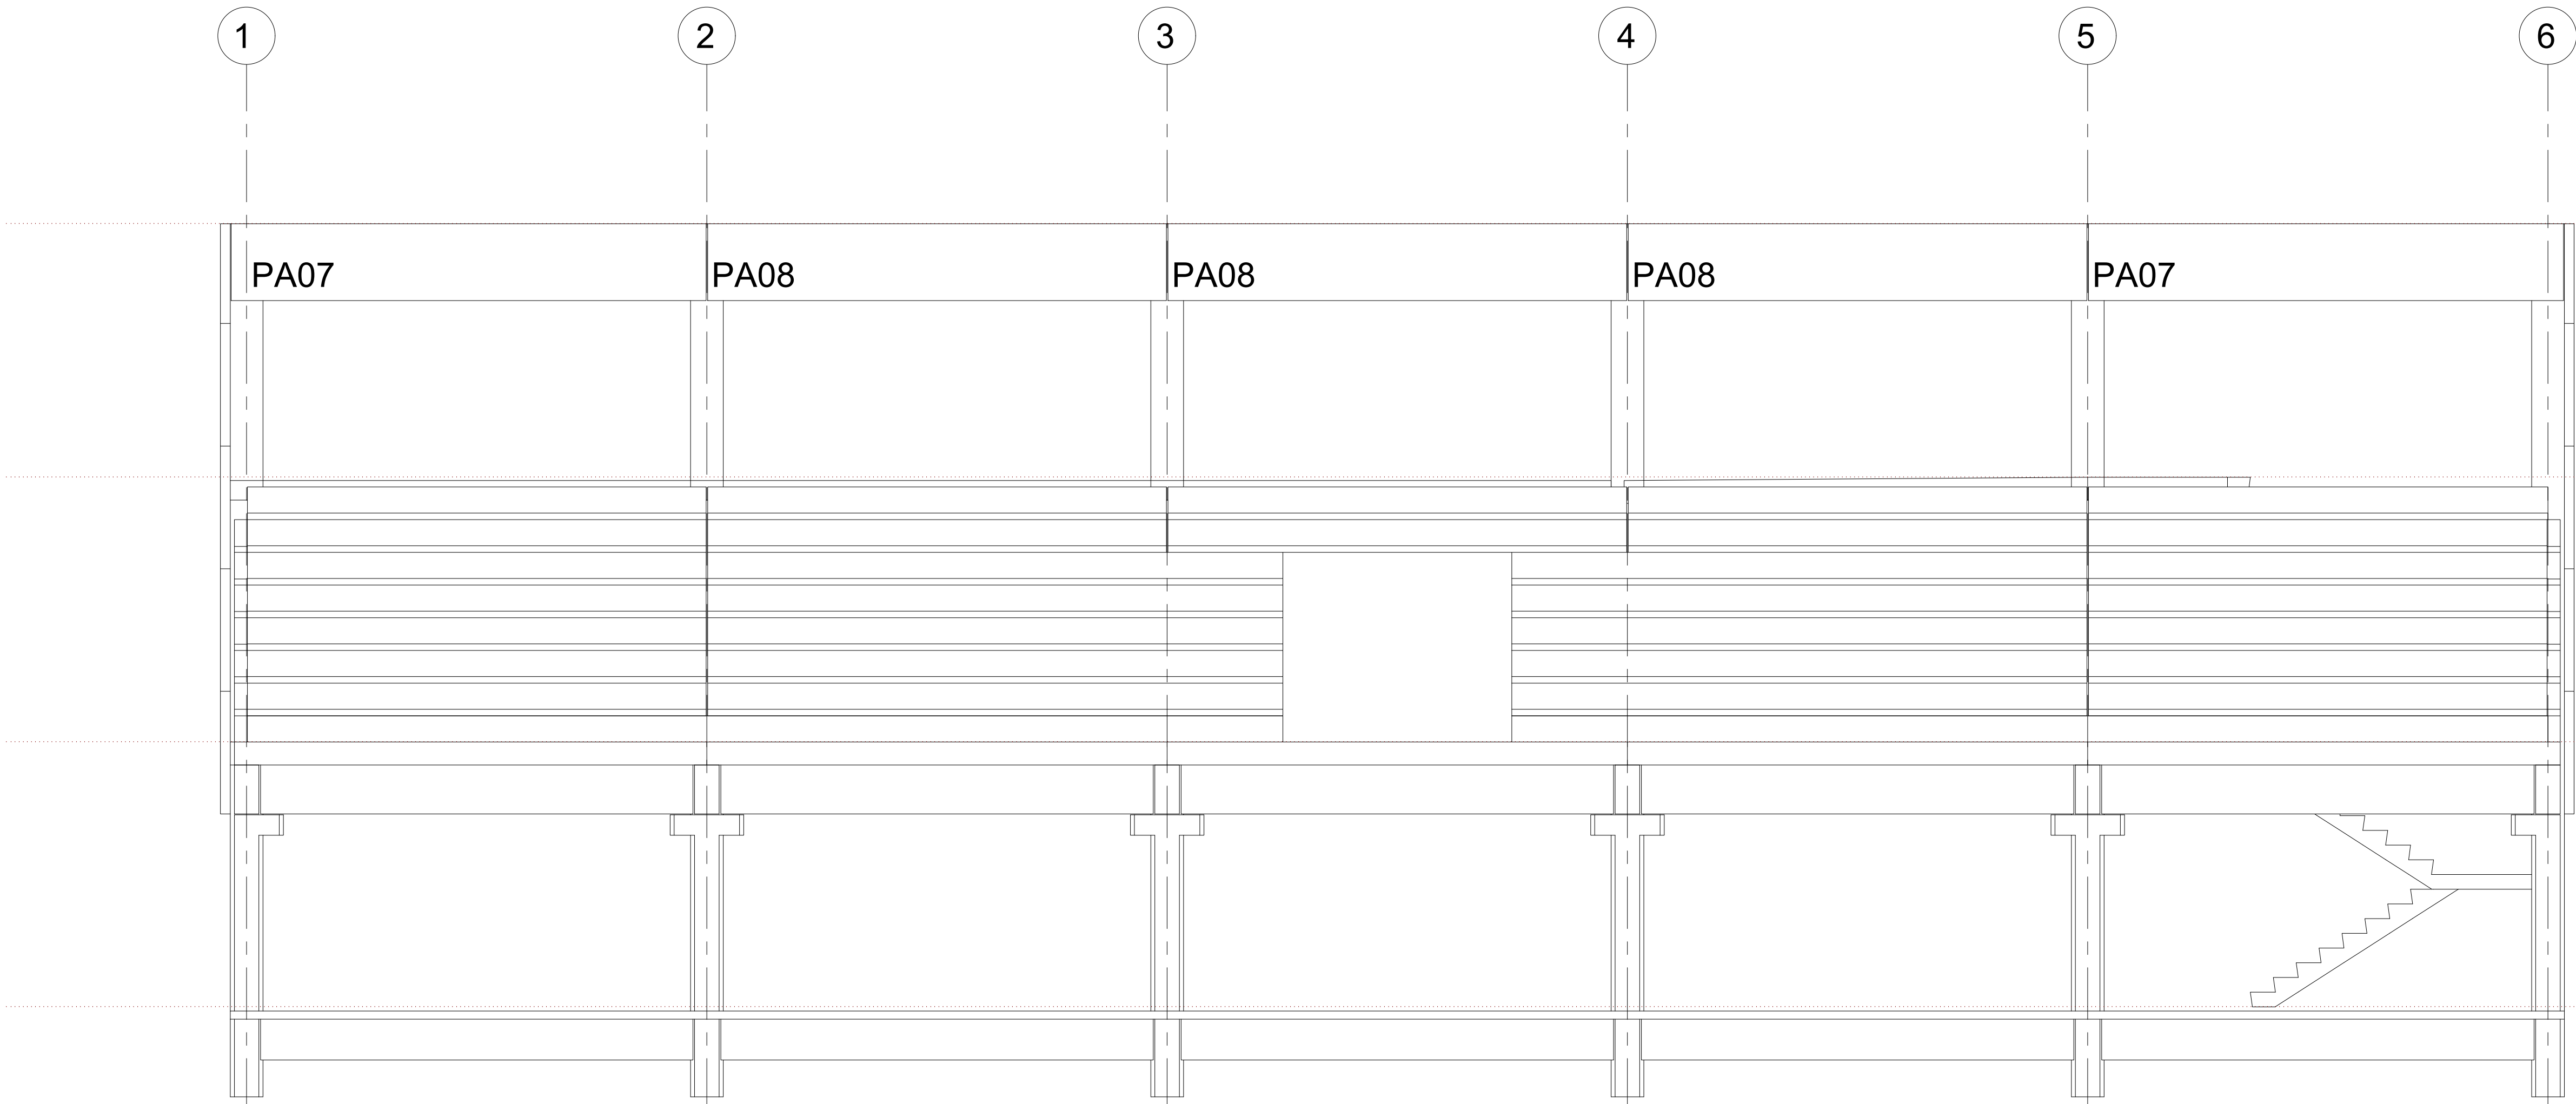


FACHADA ANTERIOR
ESC: 1/50

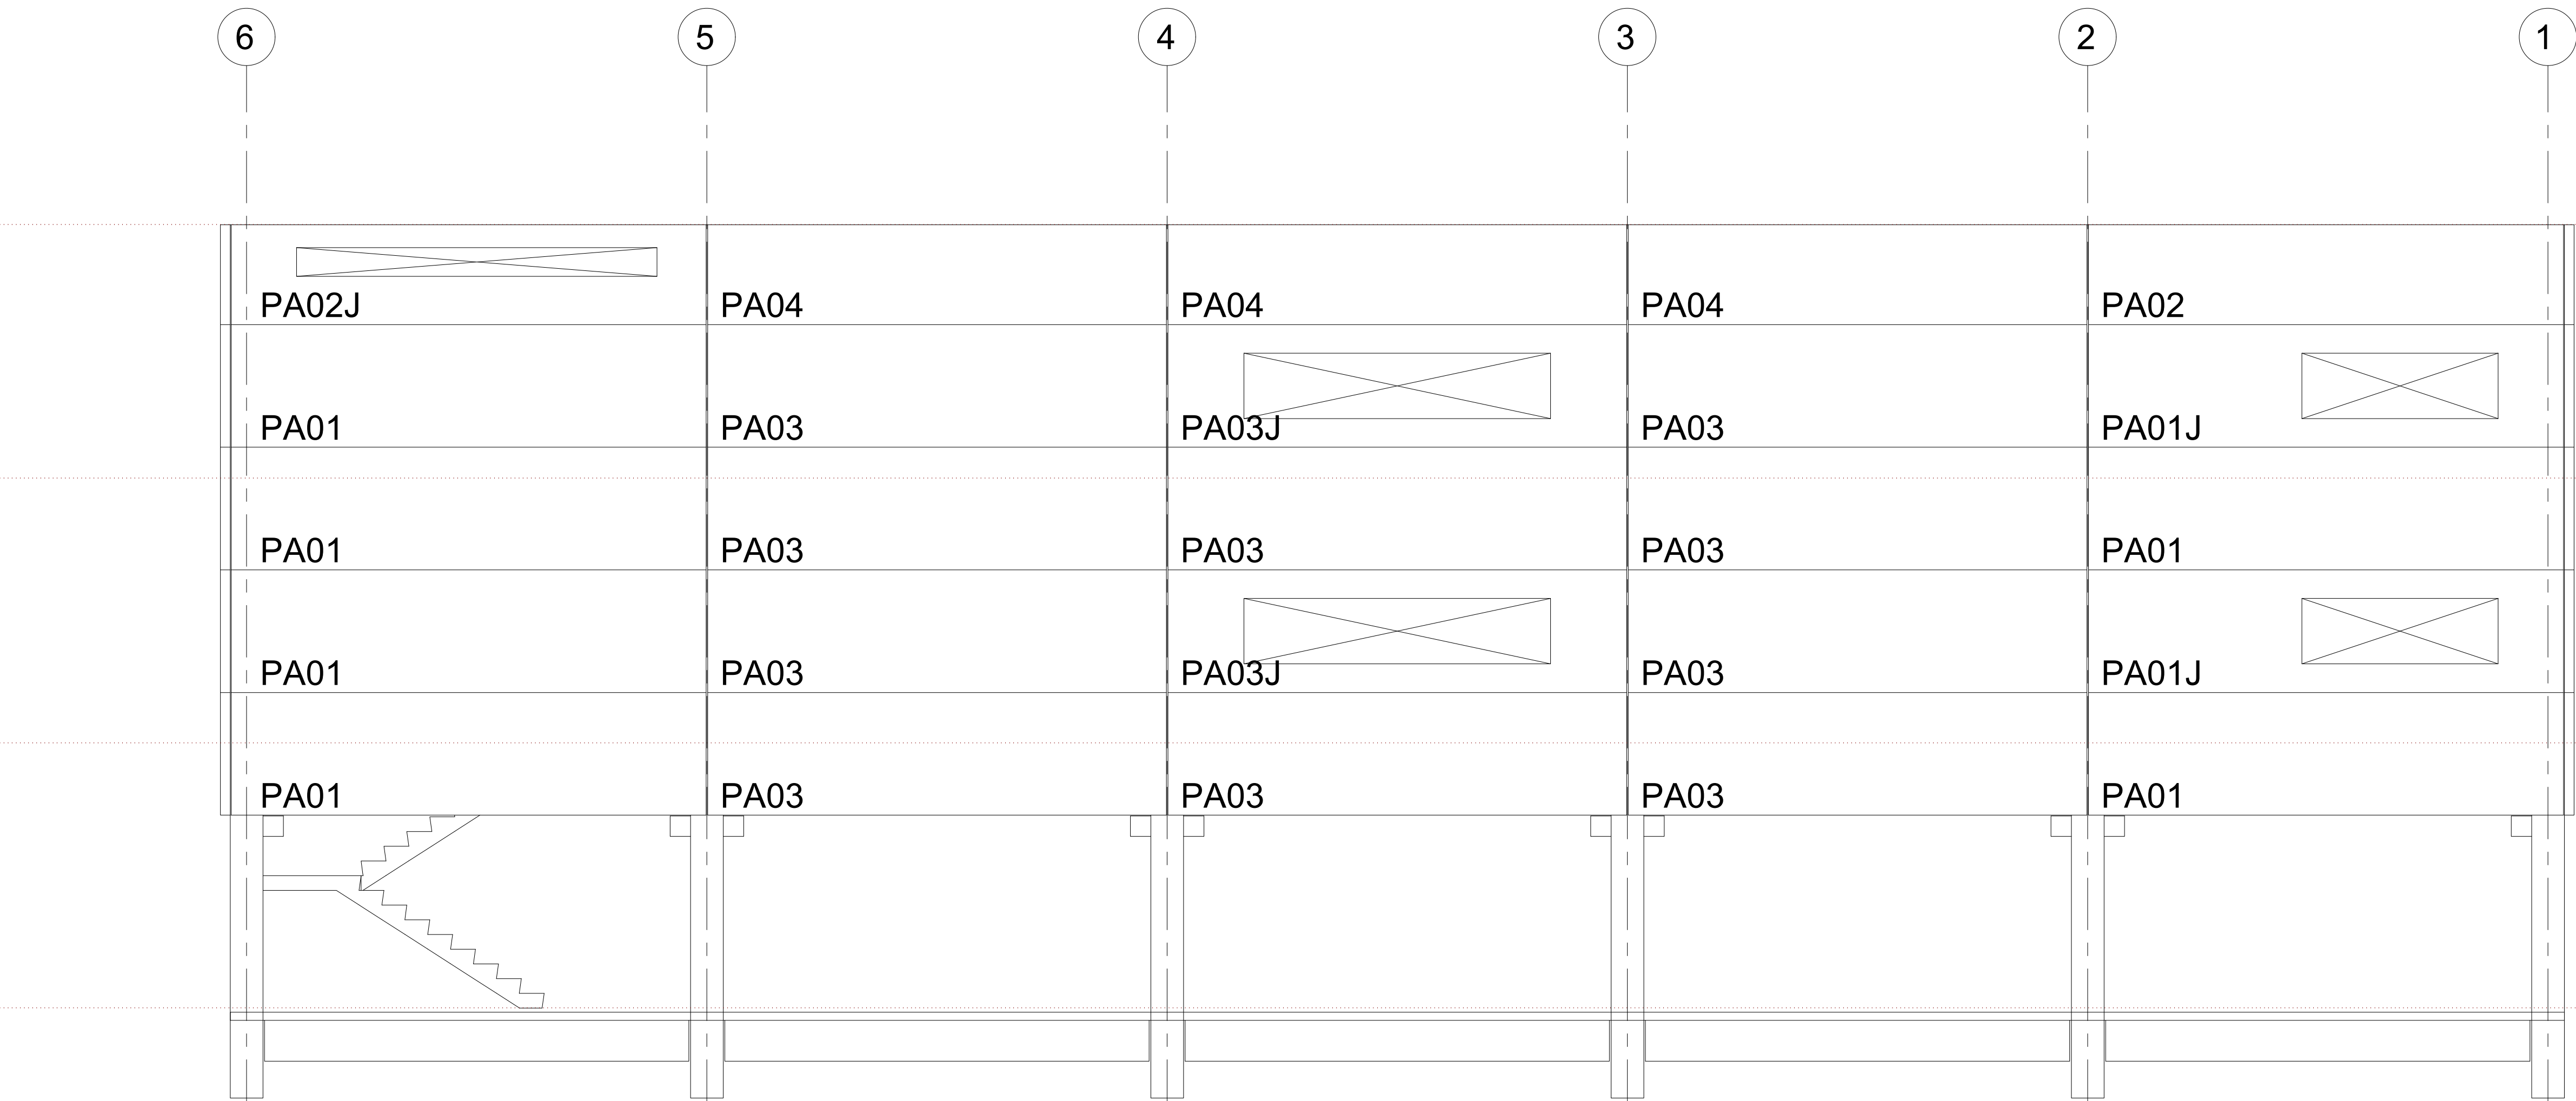

FACHADA LATERAL ESQUERDA
ESC: 1/50

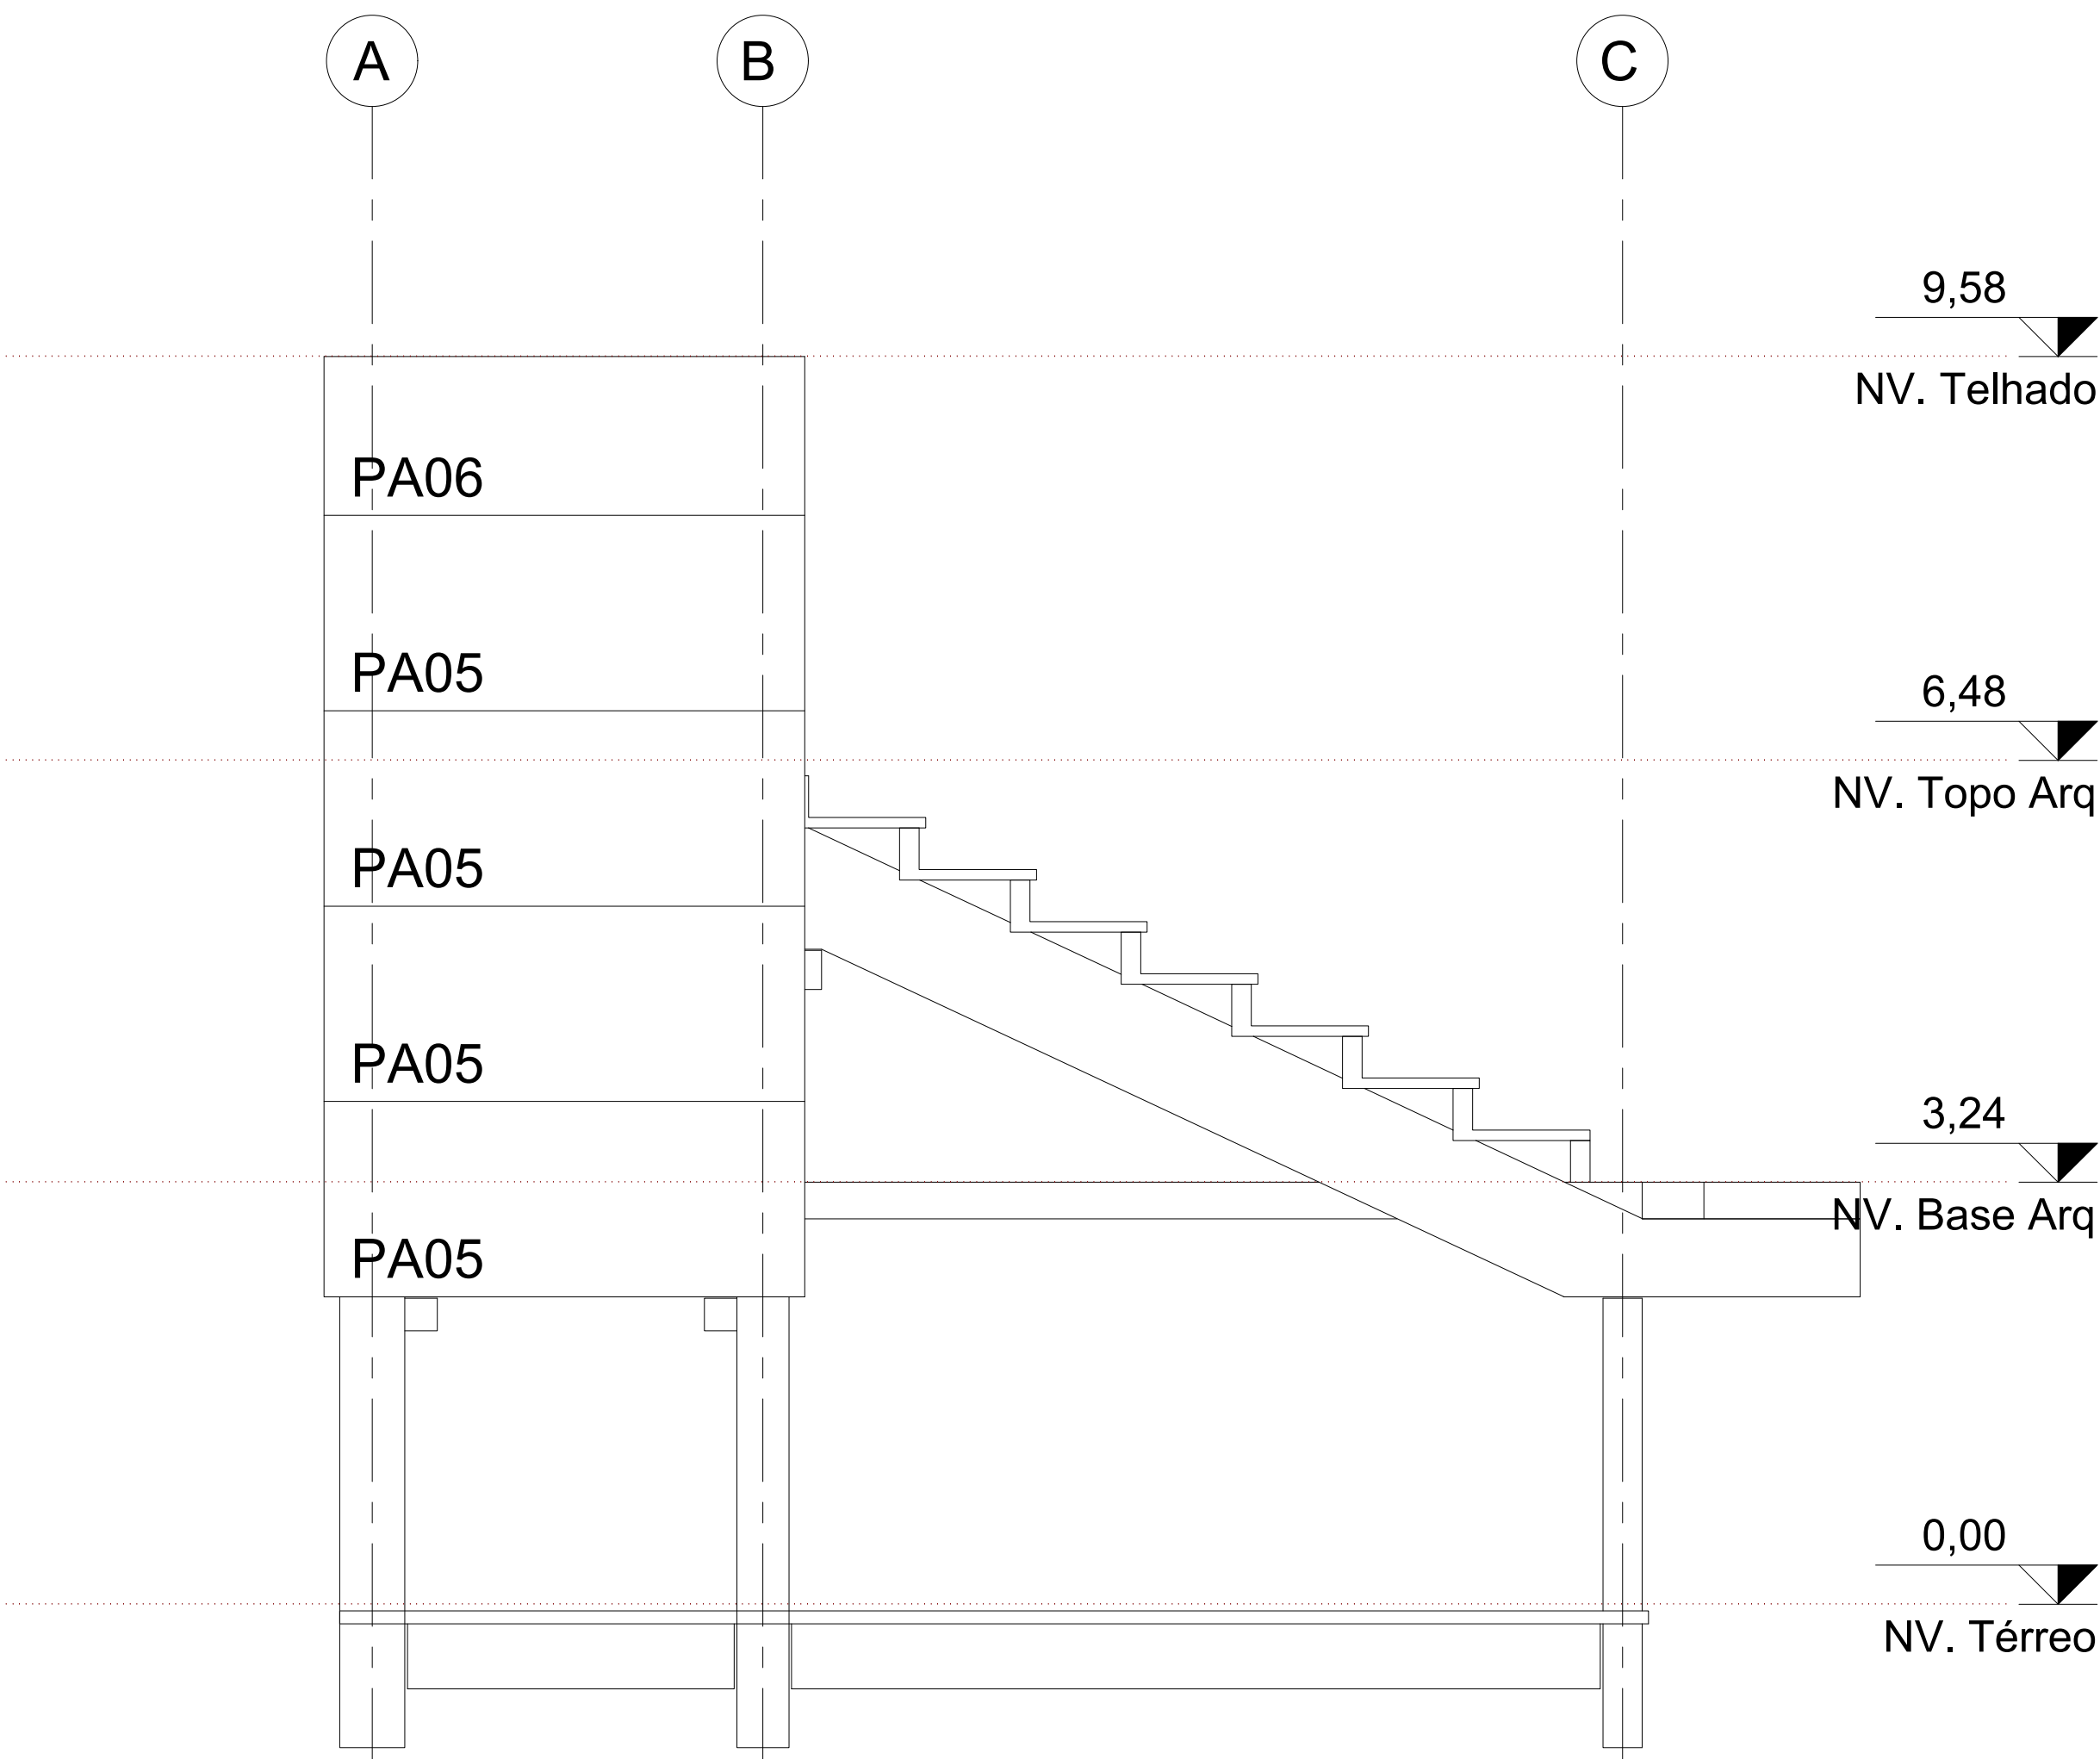

FACHADA LATERAL DIREITA
ESC: 1/50

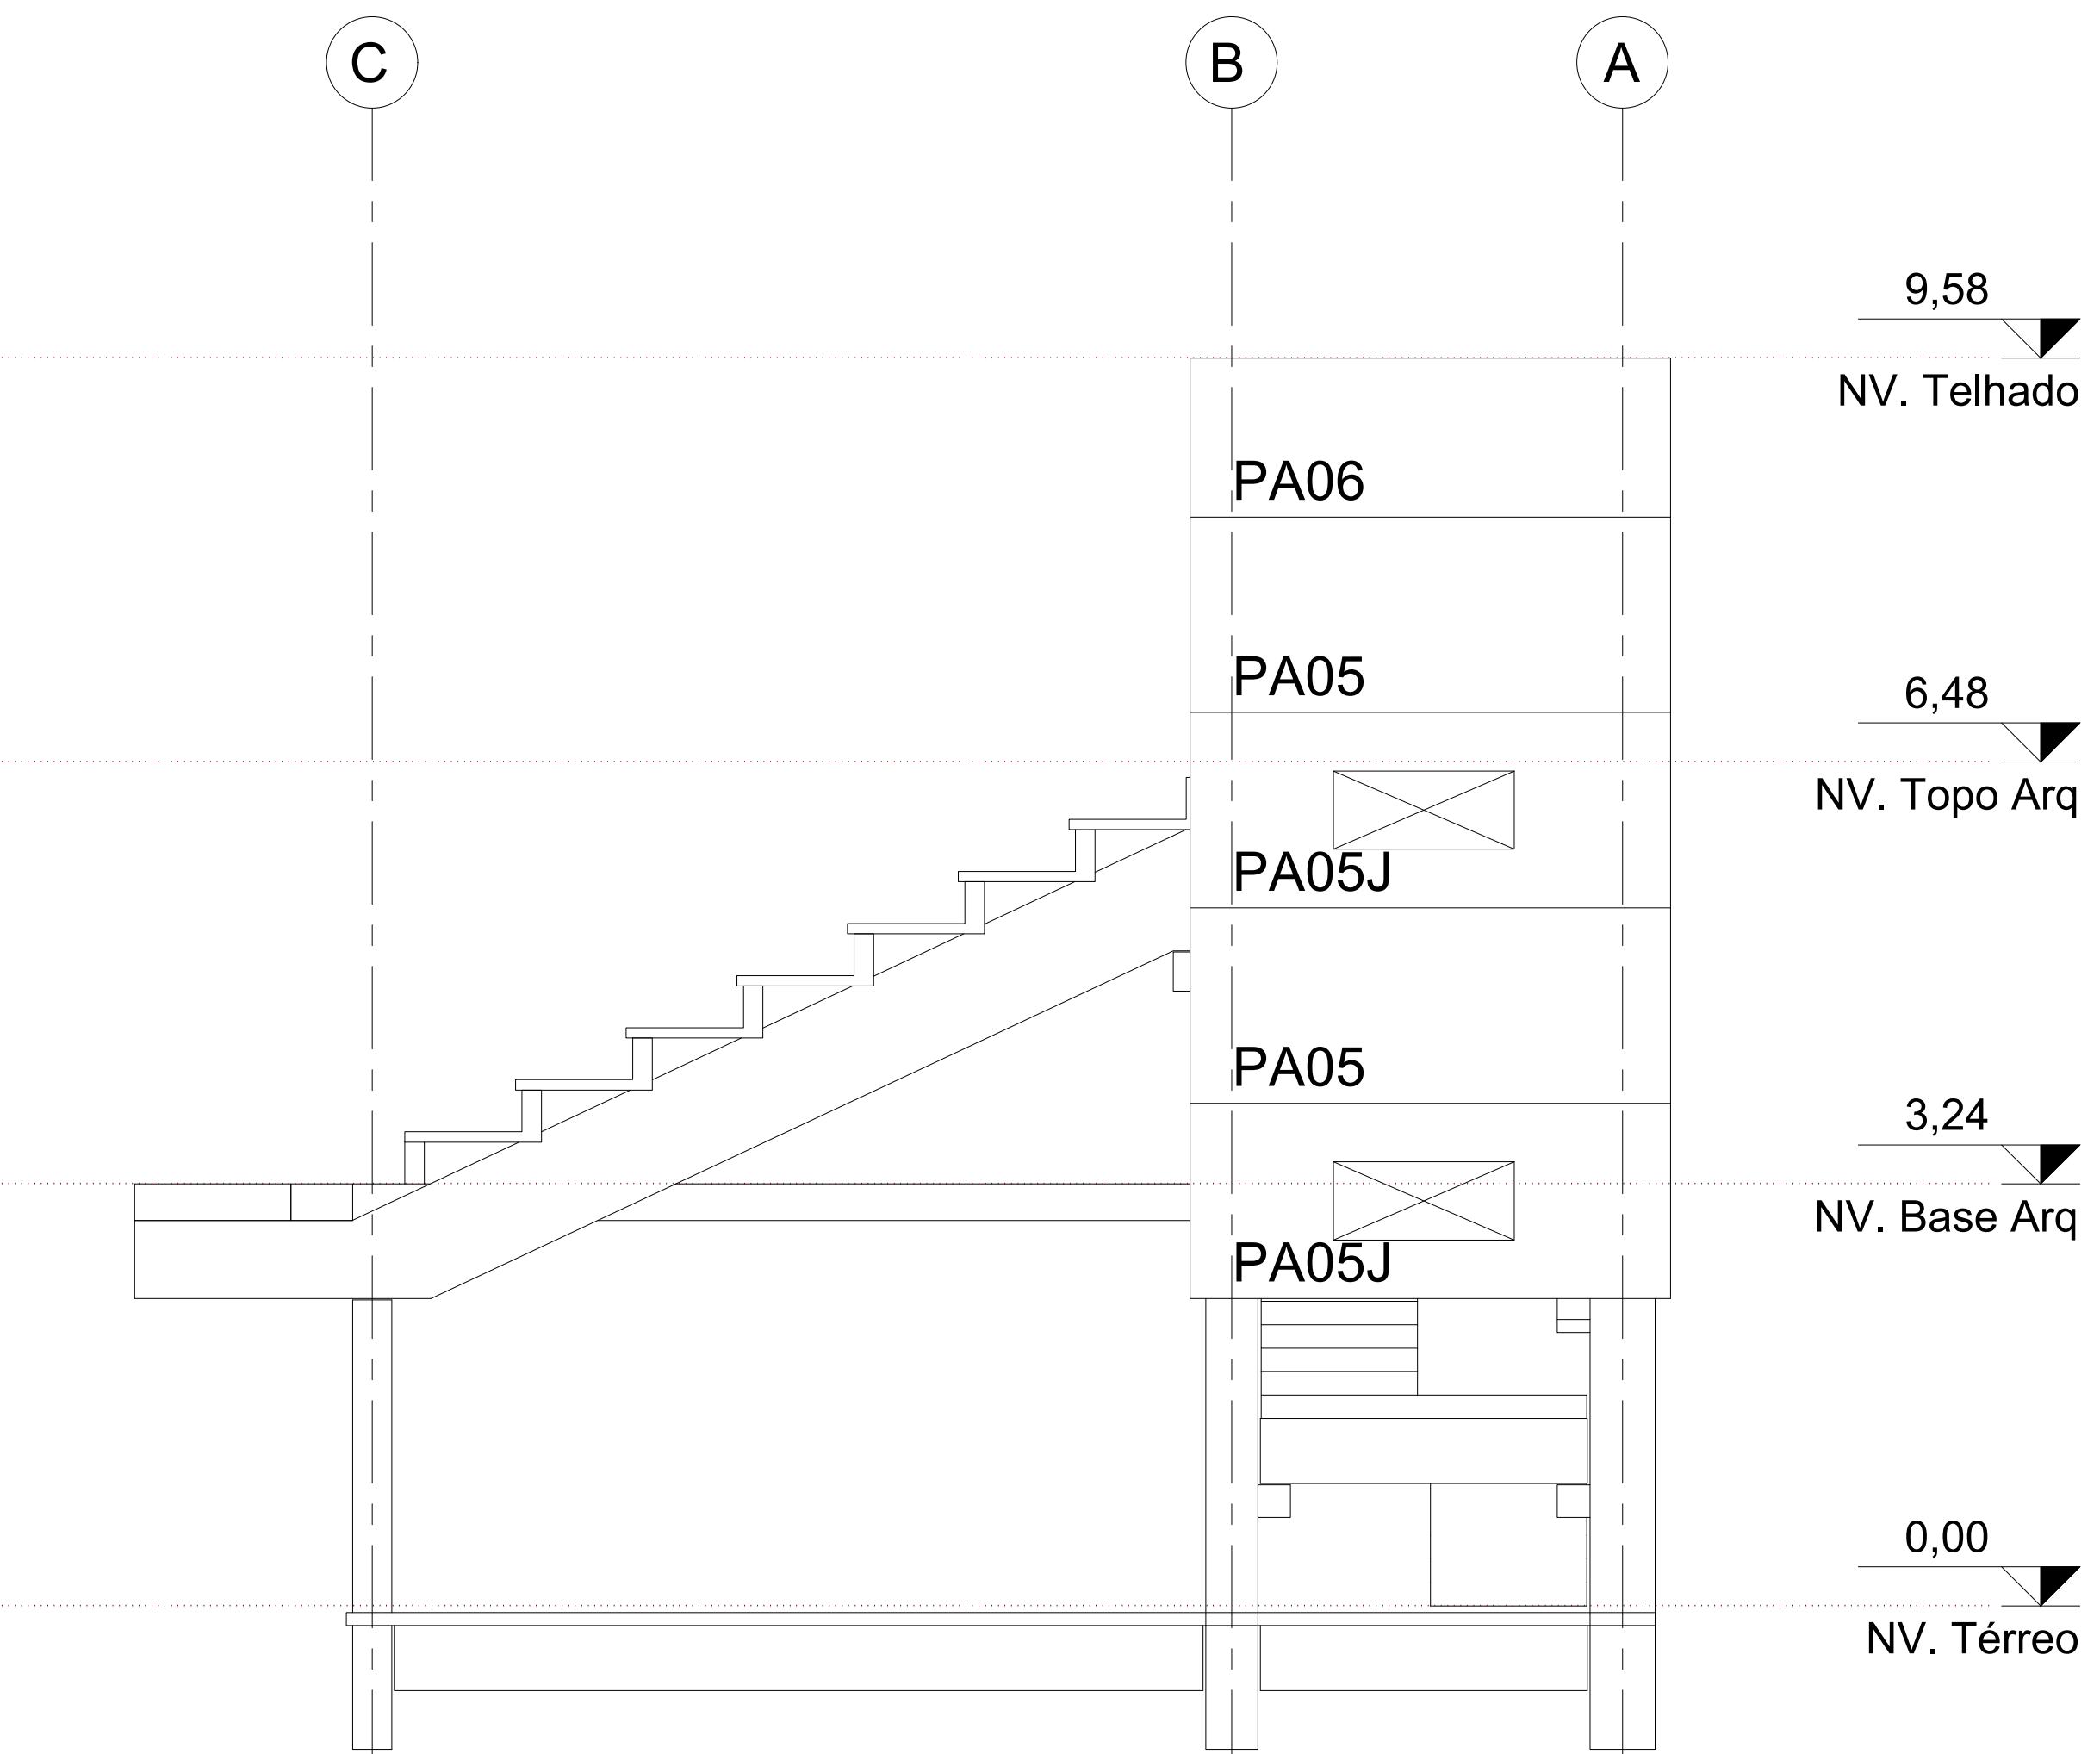

NORMAS TÉCNICAS:

- NBR 8738: CONCRETO - ENSAIO DE COMPRESSÃO DE CORPOS-DE-PROVA CILÍNDRICOS - MÉT. DE ENSAIO
- NBR 6118: PROJETO DE ESTRUTURAS DE CONCRETO - PROCEDIMENTO
- NBR 6120: CARGAS PARA O CÁLCULO DE ESTRUTURAS DE EDIFICAÇÕES - PROCEDIMENTO
- NBR 6122: PROJETO E EXECUÇÃO DE FUNDAÇÕES - PROCEDIMENTO
- NBR 6123: FORÇAS DEVIDAS AO VENTO EM EDIFICAÇÕES - PROCEDIMENTO
- NBR 8681: AÇÕES E SEGURANÇA NAS ESTRUTURAS - PROCEDIMENTO
- NBR 9062: PROJETO E EXECUÇÃO DE ESTRUTURAS DE CONCRETO PRÉ-MOLDADO - PROCEDIMENTO
- NBR 14931: EXECUÇÃO DE ESTRUTURAS DE CONCRETO - PROCEDIMENTO

TORRES GARCIA ARQUITETOS		CNPJ: 02.768.888/01-00 Tel: (51) 3045.008 - 3088.7701 e-mail: torresgarciaarquiteto@gmail.com	
RESPONSÁVEL ARG. PAULO TORRES GARCIA - CAU Nº AT3208-0		RESPONSÁVEL ENG. CIVIL ALEXANDRE ARVINS - CREA RS Nº 080658	
		PREFEITURA MUNICIPAL NOVA SANTA RITA	
OBRA ARQUIBANCADA CAMPO DO CAJU		DATA SET/2023	
ENDEREÇO Estrada Itapui, s/n - CAMPO DO CAJU - NOVA SANTA RITA / RS		DESENHO AHCA	
PROPOSTANTE Prefeitura Municipal de Nova Santa Rita / CNPJ: 94309291/0001-48		ESCALA INDICADA	
ESPECIFICAÇÃO PROJETO ESTRUTURAL: FACHADAS		ÁREA 803,73 m²	
Arq. XXX CAU XXX		Arq. XXX CAU XXX	
Prefeitura Municipal de Nova Santa Rita CNPJ: 94309291/0001-48		PRIMEIRA EST 04/23	