

Technical drawing of a platform layout (Plano de Base da Plataforma) showing a grid of 18 points (PP01 to PP18) and dimensions.

The layout is defined by a grid with columns labeled 01 to 06 and rows labeled A, B, and C. The points are located at the intersections of these grid lines.

Dimensions and annotations include:

- Horizontal dimensions: 563 (between columns 01-02, 02-03, 03-04, 04-05, 05-06), 2815 (total width between columns 01 and 06).
- Vertical dimensions: 3200 (between rows A and B), 6600 (between rows B and C), 1952 (total height between rows A and C).
- Point labels: PP01 to PP18, with codes below them (e.g., PP01 40/50, PP08 40/40, PP13 30/30).
- Annotations: "BASE PLATAFORMA. VER DET. ESPECÍFICO" (Platform Base. See specific detail), "CONTRAPISO H=10cm" (Counter-slab H=10cm), and elevation markers like -0.15 and -0.05 .

[illegible]

A LOCAÇÃO DAS ESTACAS EXECUTADAS DEVERÁ SER CONFIRMADA IN LOCO

TELA ELETROSOLDADA Q92: Ø 4,2 c/15
PAINÊS 2,45x6,0m – TRESPASSES = 30cm

0,00

7 10


LONA PLÁSTICA PRETA ISOLANDO A BASE DO CONTRAPISO ARMADO

BASE:
SOLO NATURAL CORTADO NIVELADO E COMPACTADO.



N	ø	QUANT.	COMPRIMENTO (cm)	
			UNITÁRIO	TOTAL
1	10	12	224	2688
2	10	12	218	2616
3	5	70	108	7560
4	5	36	246	8856
5	5	34	250	8500

e	COMP. TOTAL (m)	PESO (kg)	
		UNITARIO	TOTAL
AÇO CA-60			
5	249	0.15	37
AÇO CA-50			
10	53	0.63	33
PESO TOTAL = 70 kg			

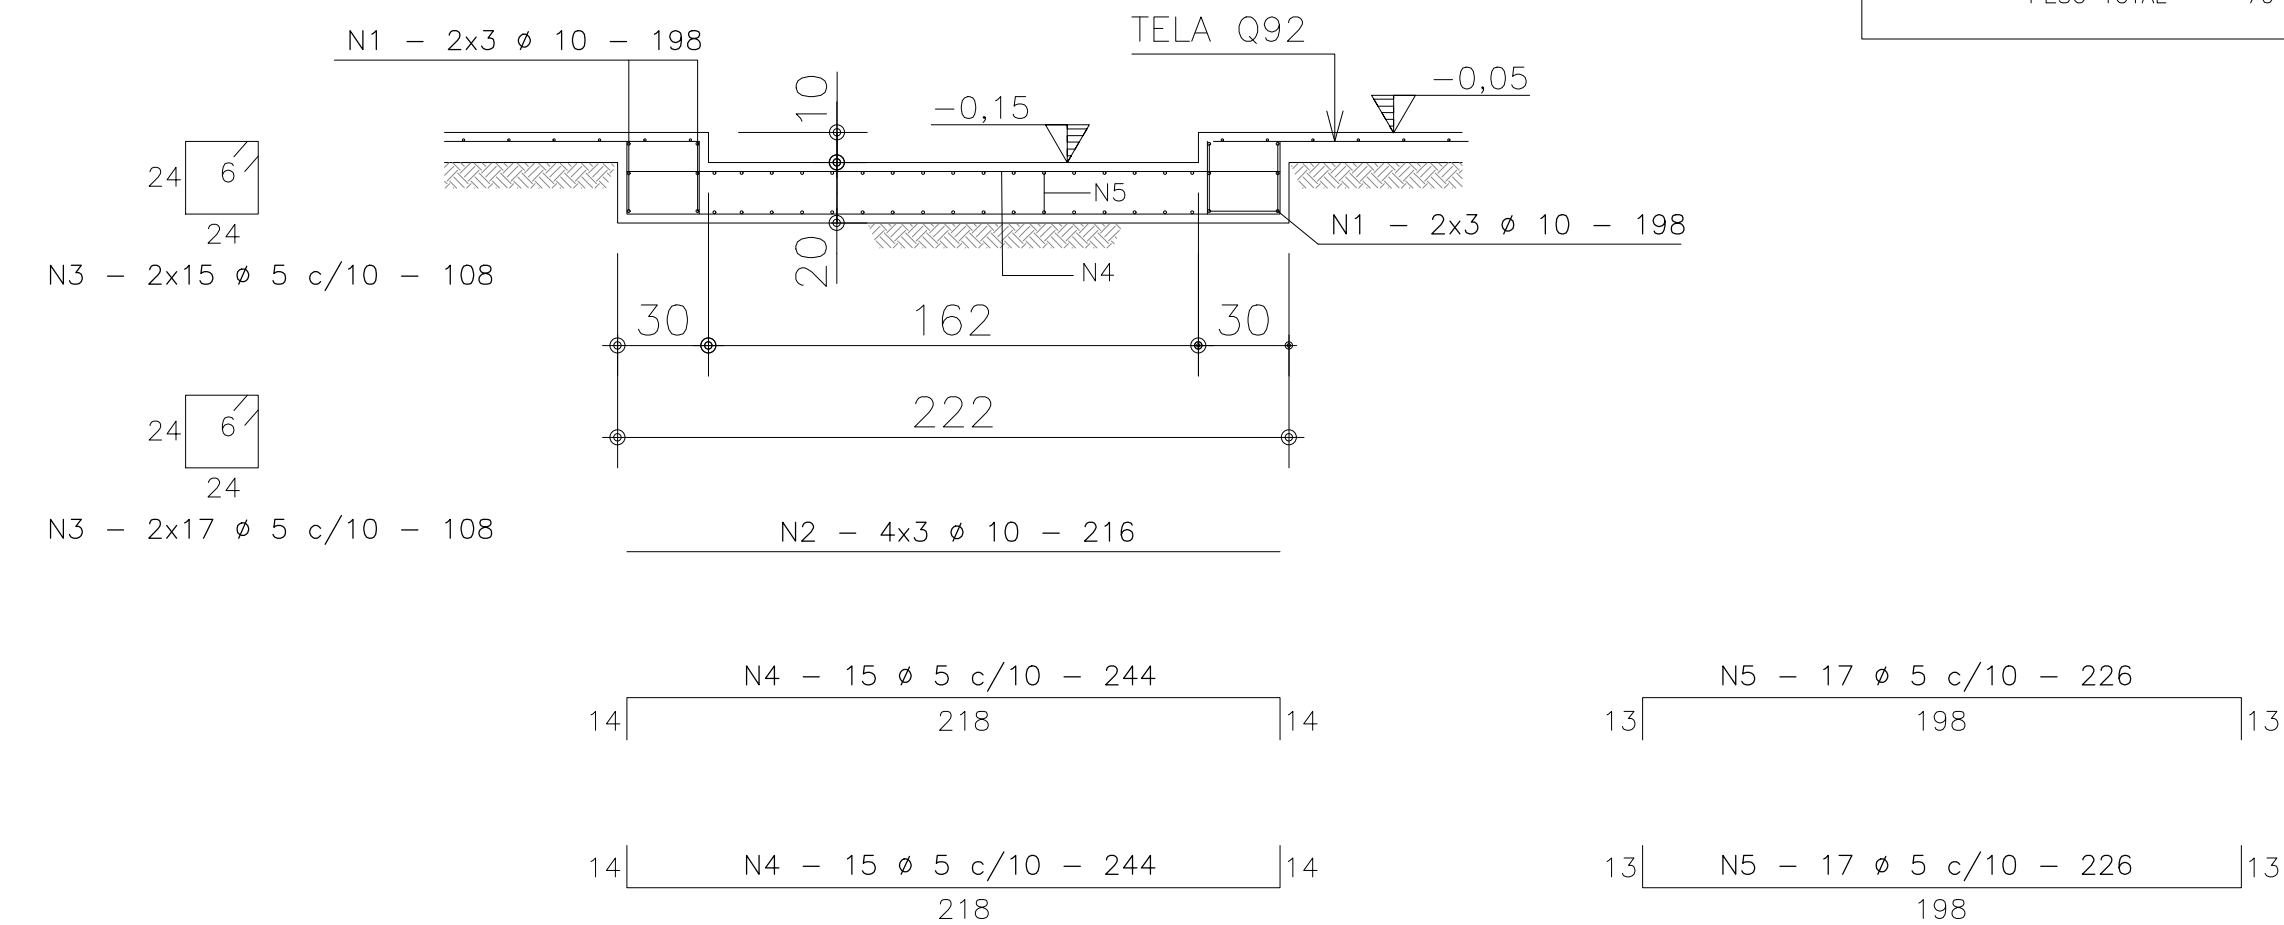

- NBR 5718: CONCRETO - ENSAIO DE COMPRESSÃO DE CORPOS-DE-PROVA CILÍNDRICOS - MÉT. DE ENSAIO
- NBR 5719: PROJETO DE ESTRUTURAS DE CONCRETO - PROCEDIMENTO
- NBR 6120: CARGAS PARA O CÁLCULO DE ESTRUTURAS DE EDIFICAÇÕES - PROCEDIMENTO
- NBR 6122: PROJETO E EXECUÇÃO DE FUNDAÇÕES - PROCEDIMENTO
- NBR 6123: FORÇAS DEVIDAS AO VENTO EM EDIFICAÇÕES - PROCEDIMENTO
- NBR 8681: AÇÕES E SEGURANÇA NAS ESTRUTURAS - PROCEDIMENTO
- NBR 9062: PROJETO E EXECUÇÃO DE ESTRUTURAS DE CONCRETO PRÉ-MOLDADO - PROCEDIMENTO
- NBR 14931: EXECUÇÃO DE ESTRUTURAS DE CONCRETO - PROCEDIMENTO

1. MEDIDAS NÃO INDICADAS, EM CENTÍMETROS. NÍVEIS EM METROS.

3. CONCRETO ESTRUTURAL: fck = 30MPa – ELEMENTOS MOLDADOS IN LOCO – ESTACAS, BLOCOS E VIGAS DE FUNDAÇÃO.
FATOR AGUA/CEMENTO EM MASSA ≤ 0,60.
MÓDULO DE DEFORMAÇÃO SECANTE (Ecs) = 27000 MPa.
4. CONCRETO ESTRUTURAL: fck = 40MPa – ELEMENTOS PRÉ-FABRICADOS.
FATOR AGUA/CEMENTO EM MASSA ≤ 0,55.
MÓDULO DE DEFORMAÇÃO SECANTE (Ecs) = 30000 MPa.
5. COBRIMENTOS NOMINAIS.
ESTACAS = 5,0cm.
BLOQS ELEMENTOS = 3,0cm.
6. NESTE PROJETO FOI CONSIDERADO UM CONTROLE RIGOROSO E LIMITES RIGIDOS DA VARIABILIDADE DE MEDIDAS.
7. PROJETO DE FUNDAÇÕES BASEADO NAS SONDAGENS DA EMPRESA SOLOSUL SONDAGENS (MAIO/2022).
03 FURTOS DE SONDAGEM.
8. SOLUÇÃO PROPOSTA:
ESTACAS ESCAVADAS DE 30cm x 40cm, SEMELHANTES AS AOTADAS INICIALMENTE PARA A OBRA, COM COMPRIMENTO ESTIMADO DE 8,0m.
PRESENCIA DO NÍVEL D'ÁGUA ENTRE 2,0 a 6,0m.
DEVIDO AOS RISCOS HIERÁRQUICOS PARTE DAS ESTACAS JÁ EXECUTADAS, SOLICITAMOS A EXECUÇÃO DE PROVA DE CARGA DINÂMICA – (CONFORME NBR 13208), SENDO 2 PROVAS DE CARGA, PARA COMPROVAÇÃO DA CAPACIDADE DE SUPORTE DAS ESTACAS EXECUTADAS.

 TORRES GARCIA g o v e r n o RESPONSÁVEL ARG. PAULO TORRES GARCIA - CAU Nº A13328-0	RESPONSÁVEL <i>Alexandre Arvys</i> ENG. CIVIL ALEXANDRE ARVYS - CREA RN Nº 000568										
 PREFEITURA MUNICIPAL NOVA SANTA RITA											
<table border="1" style="width: 100%; border-collapse: collapse;"> <tr> <td style="width: 60%; padding: 5px;"> ORDEM ARQUIBANCADA CAMPO DO CAJUI </td> <td style="width: 40%; padding: 5px;"> DATA 06/7/2023 </td> </tr> <tr> <td colspan="2" style="padding: 5px;"> DESCRICAO Estrada Itapui, s/n - CAMPO DO CAJUI - NOVA SANTA RITA / RS </td> </tr> <tr> <td colspan="2" style="padding: 5px;"> PROPOSTA/EMP Prefeitura Municipal de Nova Santa Rita / CNPJ: 943092910001-48 </td> </tr> <tr> <td colspan="2" style="padding: 5px;"> ESPECIFICACAO PROJETO ESTRUTURAL: VIGAS </td> </tr>
<table border="1" style="width: 100%; border-collapse: collapse;"> <tr> <td style="width: 60%; padding: 5px;"> PRECATORIO Prefeitura Municipal de Nova Santa Rita CAU Nº 44300010001-48 </td> <td style="width: 40%; padding: 5px;"> DATA 01/23 </td> </tr> </table>		PRECATORIO Prefeitura Municipal de Nova Santa Rita CAU Nº 44300010001-48	DATA 01/23								
