

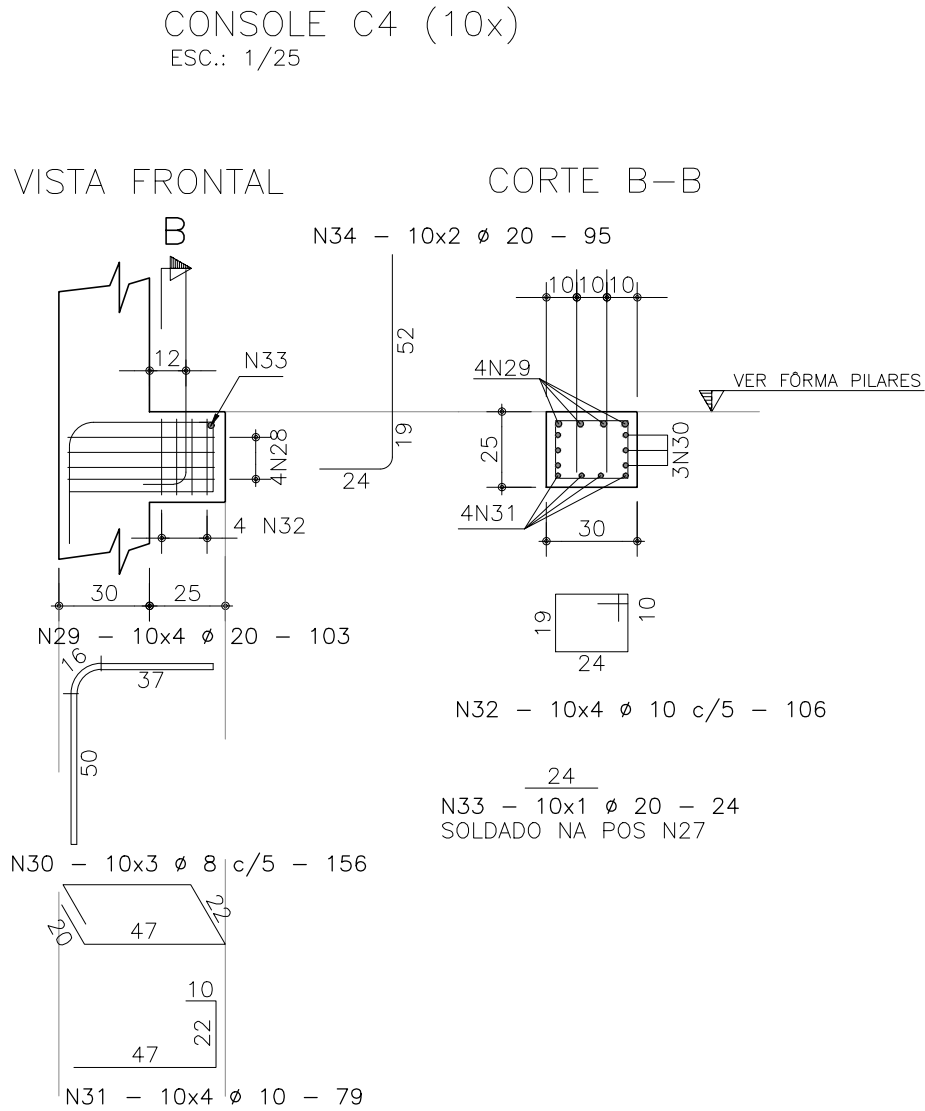
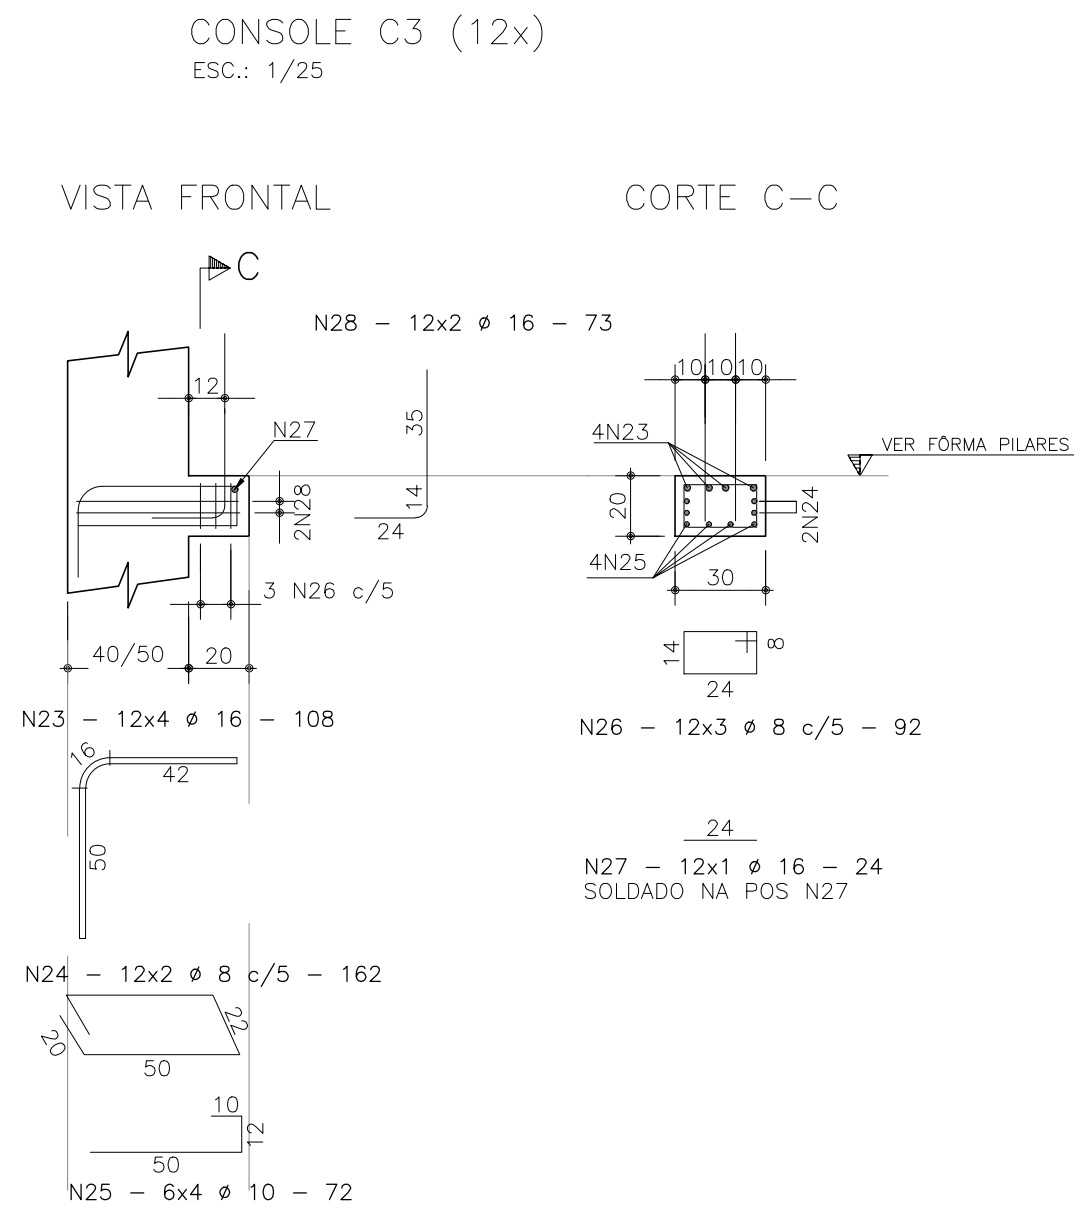
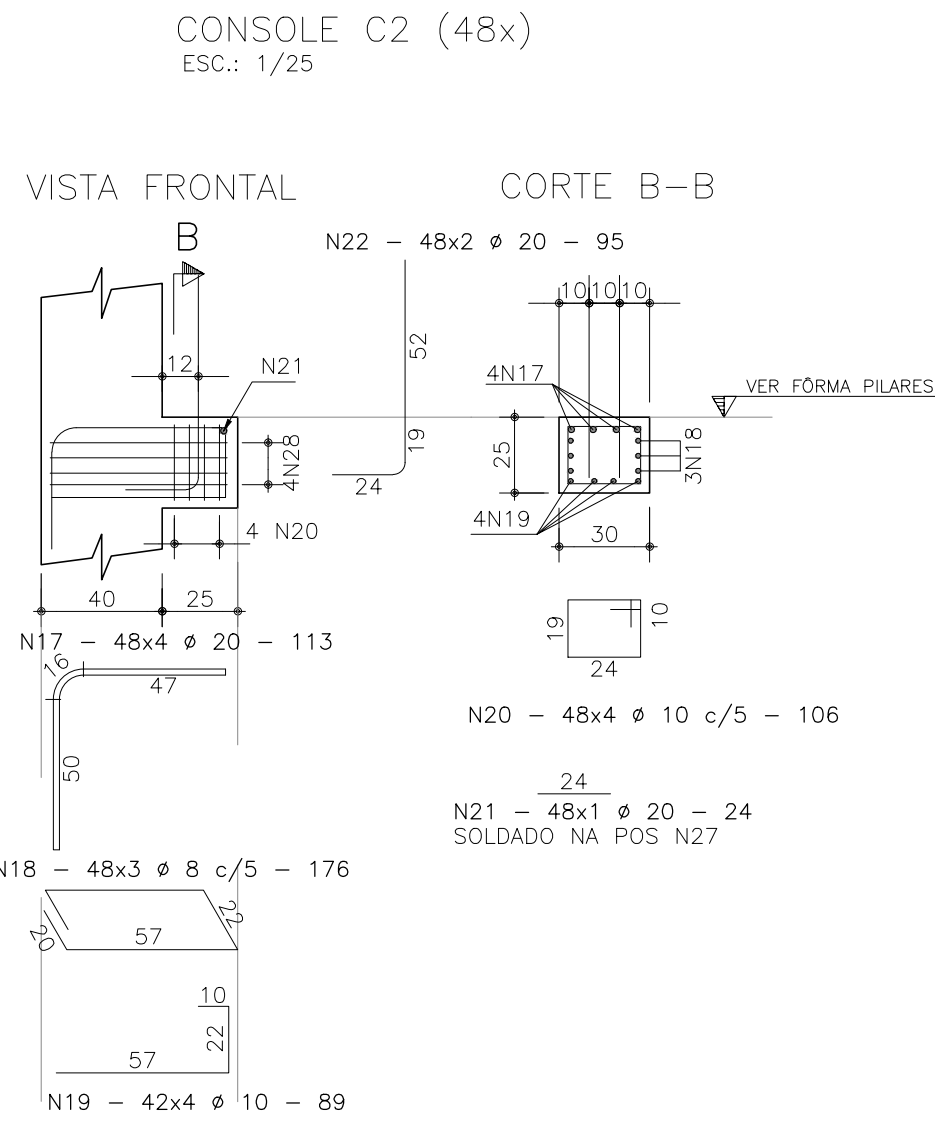
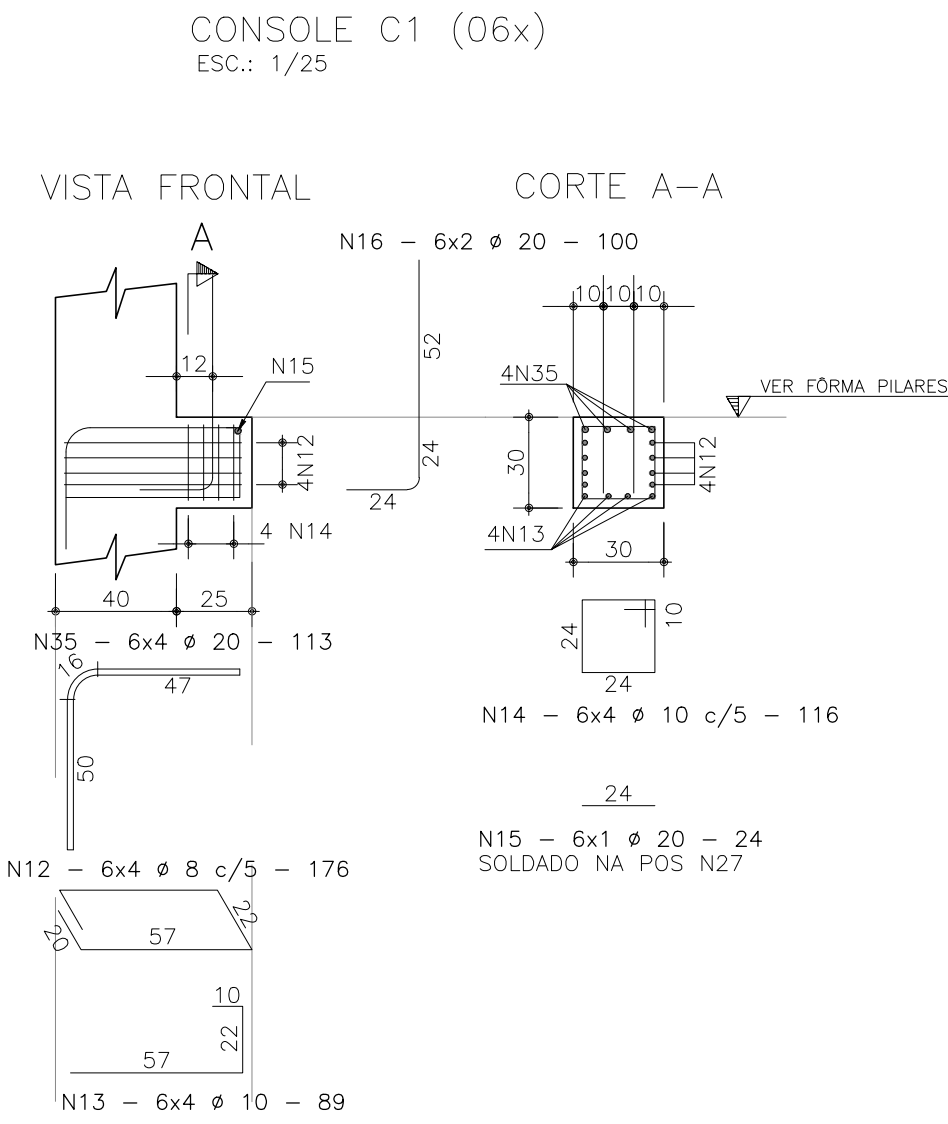
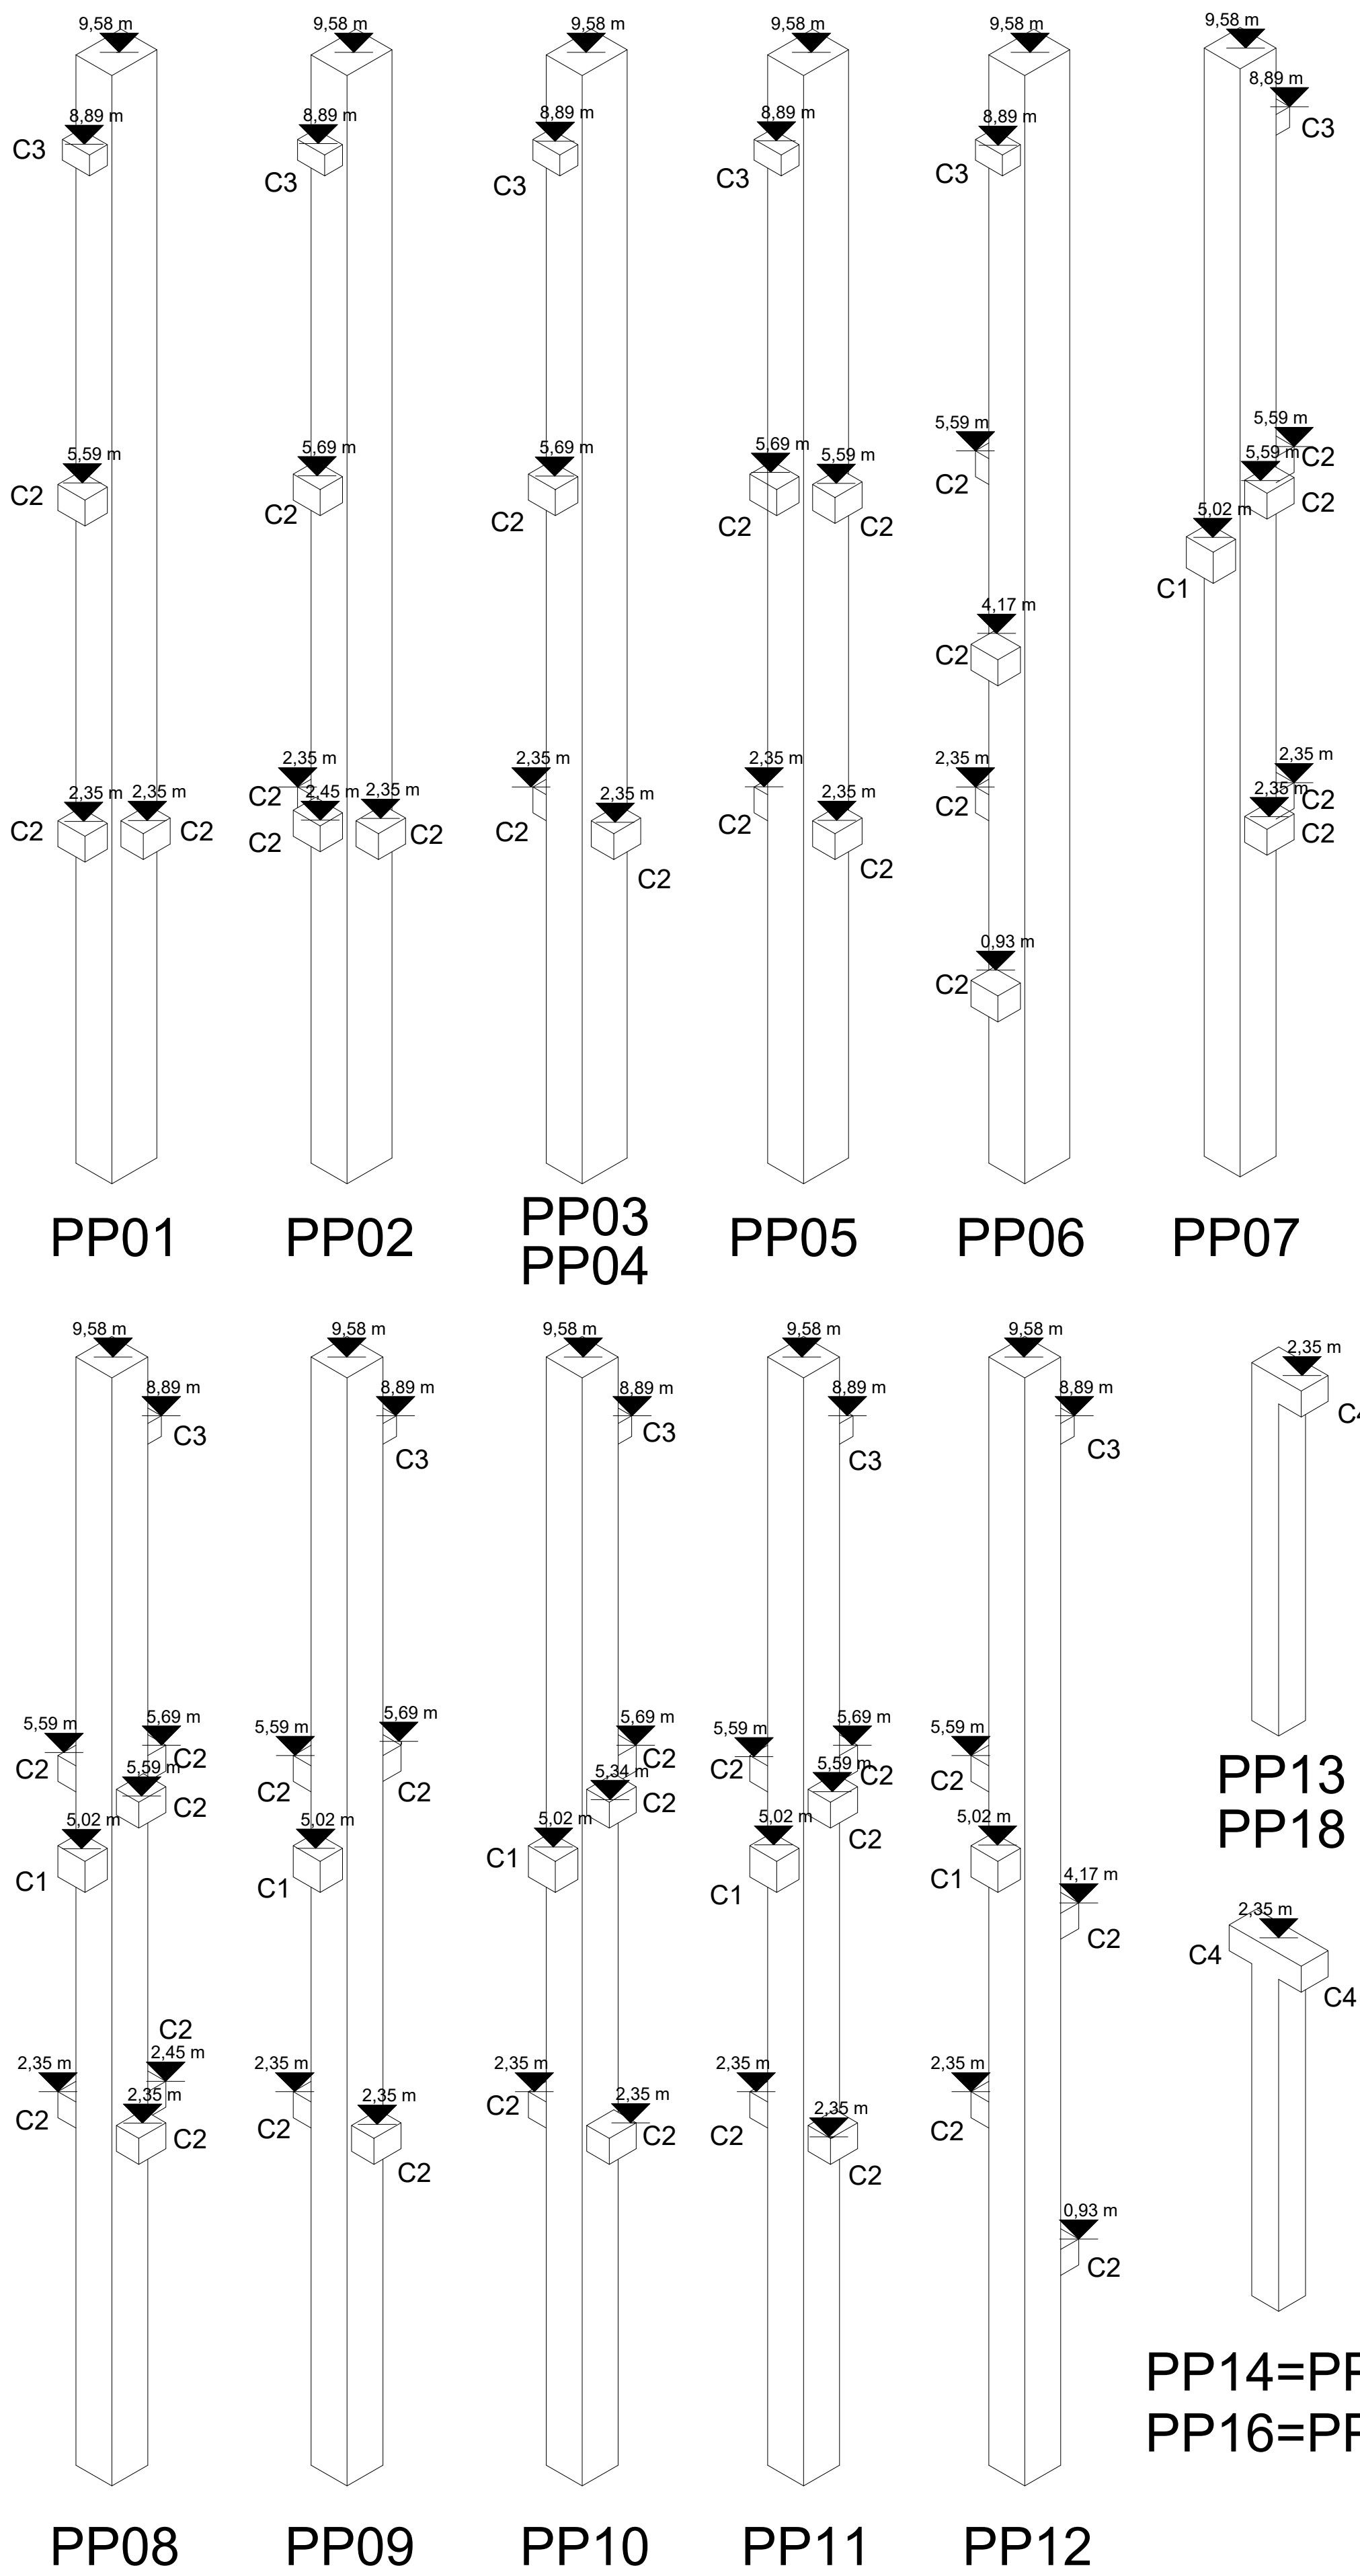


TABELA DE COMPRIMENTOS

N	ø	QUANT.	COMPRIMENTO (cm)	
			UNITÁRIO	TOTAL
12	8	24	176	4224
13	10	24	89	2136
14	10	24	116	2784
15	20	6	24	144
16	20	12	100	1200
17	20	192	113	21696
18	8	144	176	25344
19	10	168	89	14952
20	10	192	106	20352
21	20	48	24	1152
22	20	96	95	9120
23	16	48	108	5184
24	8	24	162	3888
25	10	24	72	1728
26	8	36	92	3312
27	16	12	24	288
28	16	24	73	1752
29	20	40	103	4120
30	8	30	156	4680
31	10	40	79	3160
32	10	40	106	4240
33	20	10	24	240
34	20	20	95	1900
35	20	24	113	2712

RESUMO DE AÇO – CONSOLES

ø	COMP. TOTAL (m)	PESO (kg)	
		UNITÁRIO	TOTAL
AÇO CA-50			
8	414	0.40	166
10	493	0.63	311
16	72	1.60	116
20	422	2.50	1057
PESO TOTAL = 1650 kg			

- NOTAS:
- MEDIDAS NÃO INDICADAS, EM CENTÍMETROS. NÍVEIS EM METROS.
 - CONCRETO ESTRUTURAL: $f_{ck} = 40\text{MPa}$ – ELEMENTOS PRE-FABRICADOS. FATOR ÁGUA/CEMENTO EM MASSA $\leq 0,55$. MÓDULO DE DEFORMAÇÃO SECANTE (E_{cs}) = 30000 MPa.
 - CONCRETO ESTRUTURAL: $f_{ctk} = 25\text{MPa}$ – SAQUE E MANUSEIO.
 - COBRIMENTOS NOMINAL = 3,0cm.
 - NESTE PROJETO FOI CONSIDERADO UM CONTROLE RIGOROSO E LIMITES RÍGIDOS DA VARIABILIDADE DE MEDIDAS.

TORRES GARCIA

arquitetura

RESPONSÁVEL

CNPJ: 03.785.545/0001-48

Tel: (51) 3243.4306 - 99864.7761

e-mail: torresgarcia.arquiteto@gmail.com

ENG. CIVIL ALEXANDRE ARVINS - CREA RS Nº 080658

RESPONSÁVEL

PREFEITURA MUNICIPAL

NOVA SANTA RITA

OBRA

ARQUIBANCADA CAMPO DO CAJÚ

ENDEREÇO

Estrada Itapui, s/n - CAMPO DO CAJÚ - NOVA SANTA RITA / RS

PROPRIETÁRIO

Prefeitura Municipal de Nova Santa Rita / CNPJ: 94309291/0001-48

ESPECIFICAÇÃO

PROJETO ESTRUTURAL: PILARES

DATA

SET/2023

DESENHO

AHCA

ESCALA

INDICADA

ÁREA

893,73 m²

PRANCHAS

EST 09/23

Arq. XXX

CAU XXX

Prefeitura Municipal de Nova Santa Rita

CNPJ: 94309291/0001-48