


PLANTA DE ESQUADRIA (PORTAS)
ESCALA 1/25

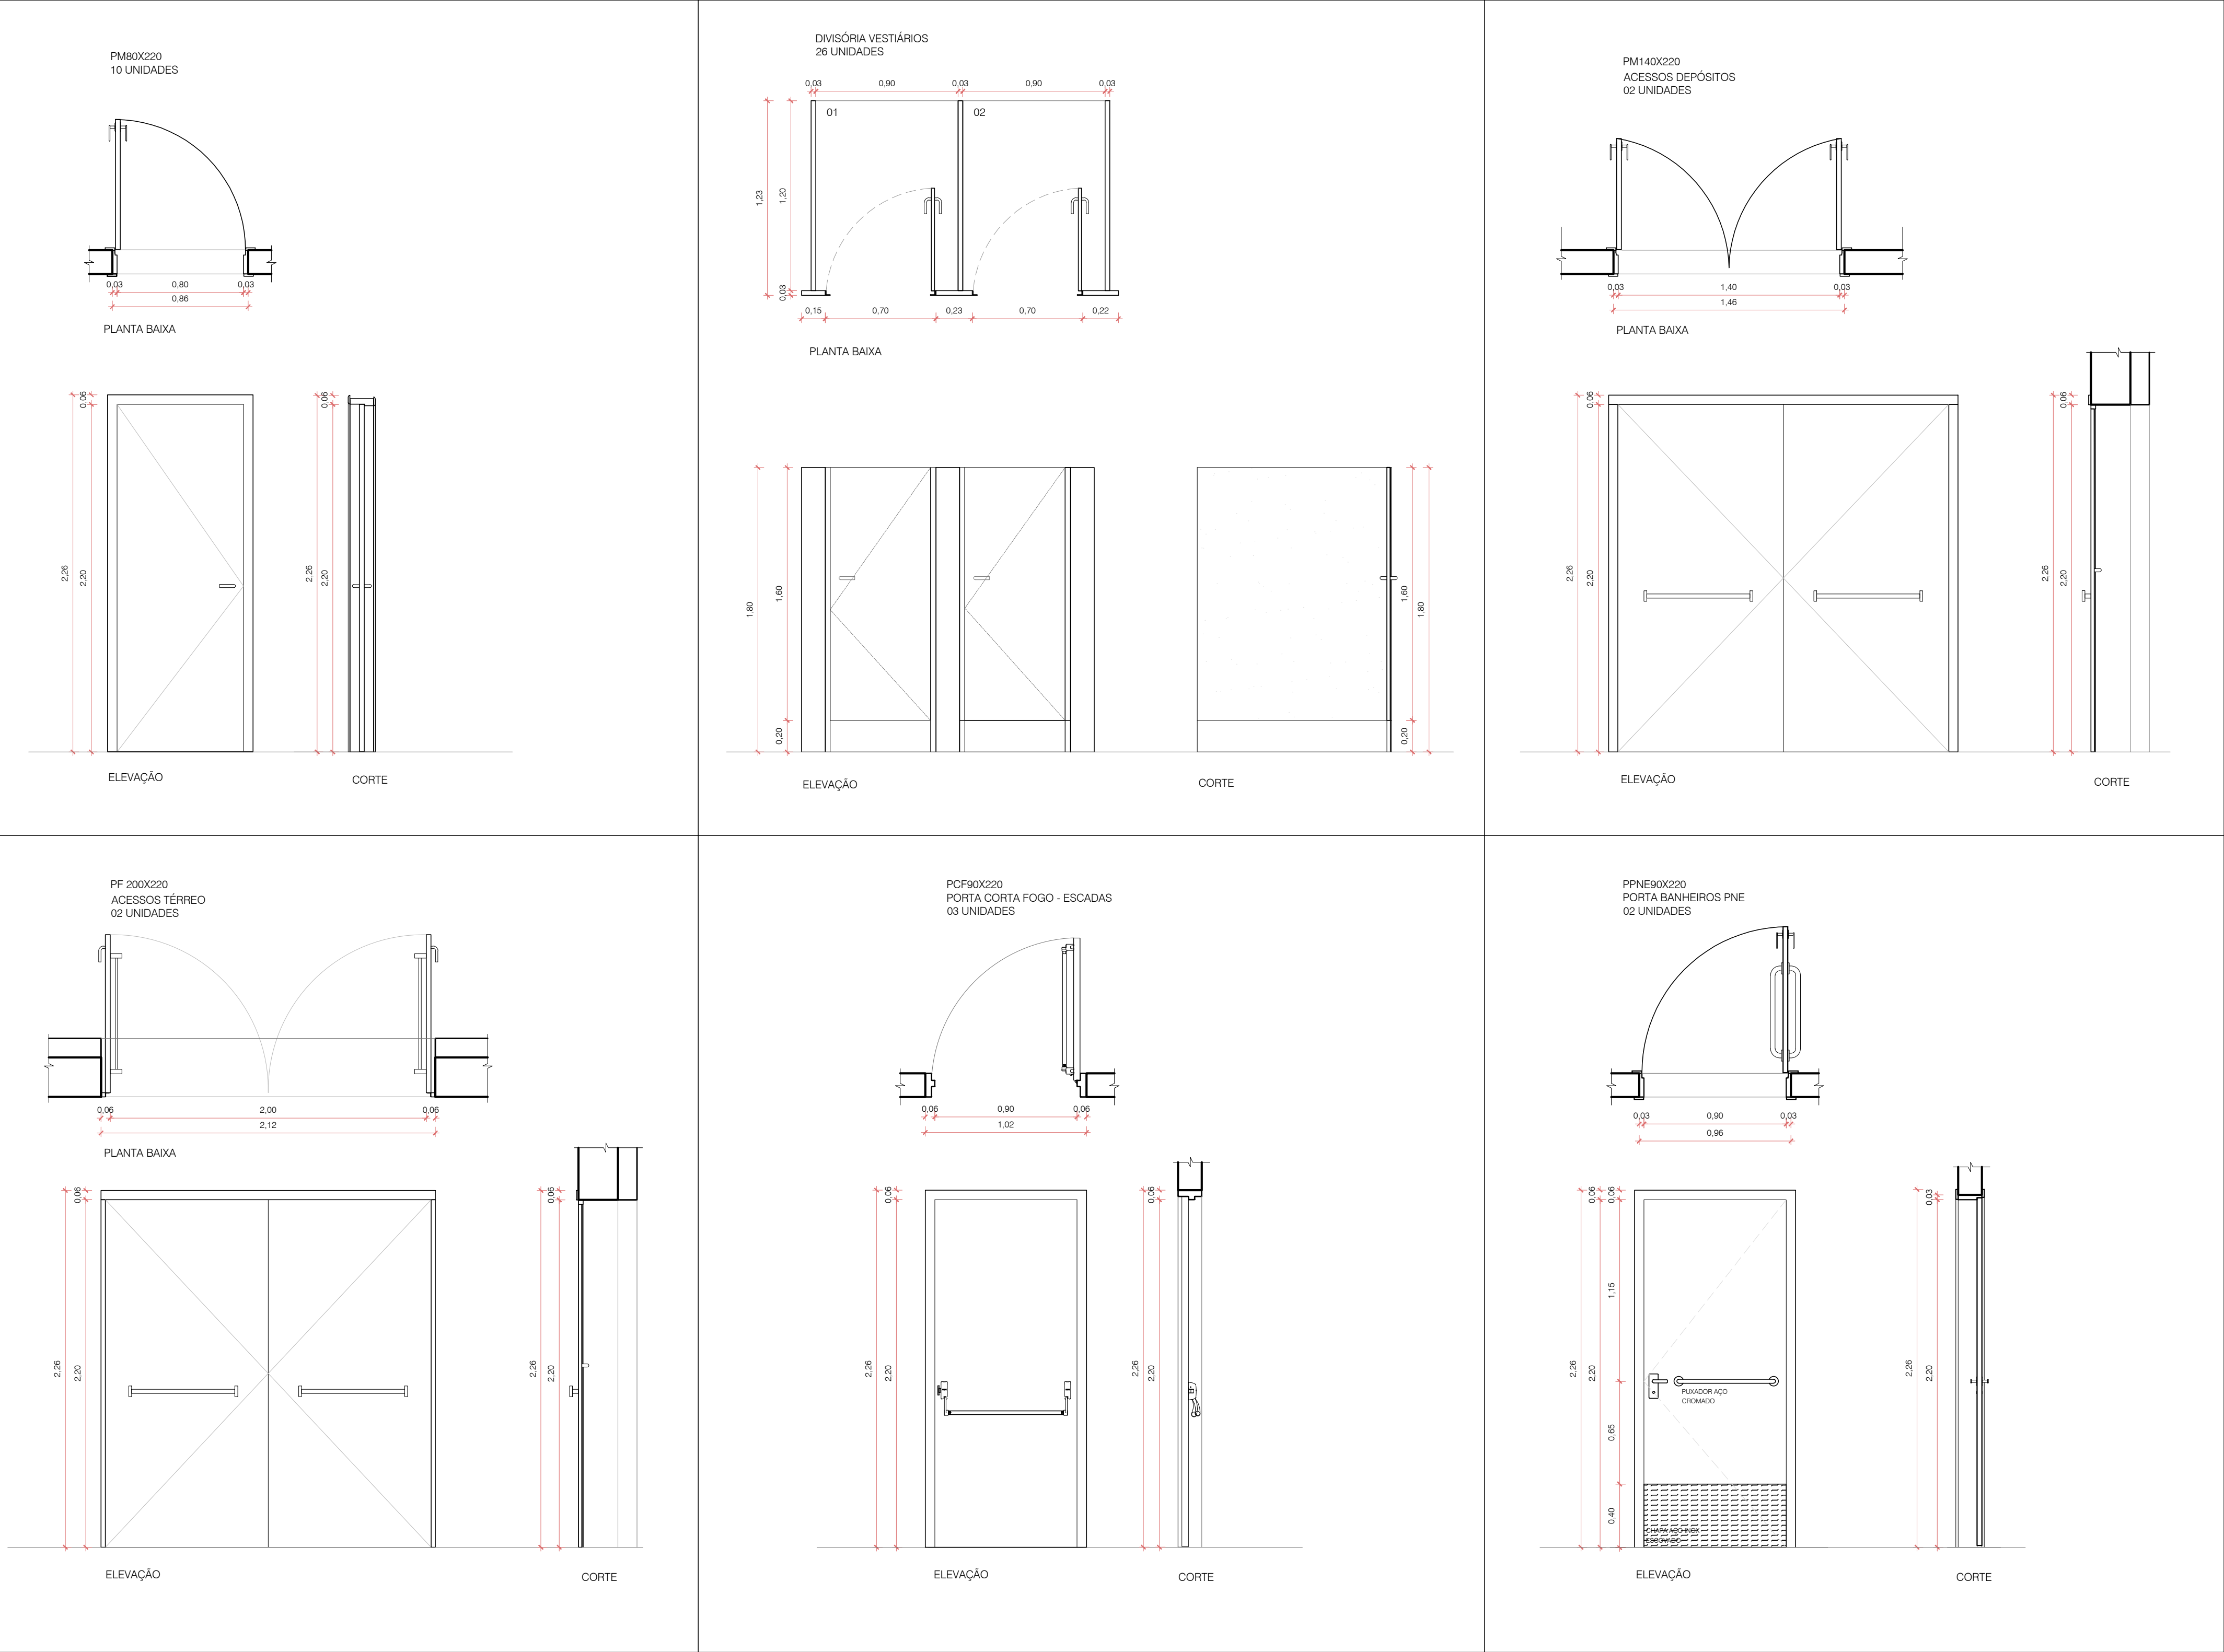

**TORRES GARCIA**
arquitetura

CNPJ: 03.785.545/0001-49
Tel: (51) 3243-4386 - 99964-7781
e-mail: torresgarcia.arquiteto@gmail.com

RESPONSÁVEL

RESPONSÁVEL

ARQ. PAULO TORRES GARCIA - CAU Nº A13328-0

ARQ. FERNANDO FLORES DA CUNHA GARCIA - CAU Nº A66516



**PREFEITURA MUNICIPAL
NOVA SANTA RITA**

OBRA	ARQUIBANCADA CAMPO DO CAJÚ	DATA	OUTUBRO/2023
ENDEREÇO	Estrada Itapui, s/n - BAIRRO CAJÚ - NOVA SANTA RITA / RS	DESENHO	TORRES
PROPRIETÁRIO	Prefeitura Municipal de Nova Santa Rita / CNPJ: 94309291/0001-48	ESCALA	INDICADA
ESPECIFICAÇÃO	PROJETO ARQUITETÔNICO: PLANTA DE ESQUADRIAS (PORTAS)	ÁREA:	893,73m²
		PRANCHAS	ARQ10

Prefeitura Municipal de Nova Santa Rita
CNPJ: 94309291/0001-48