


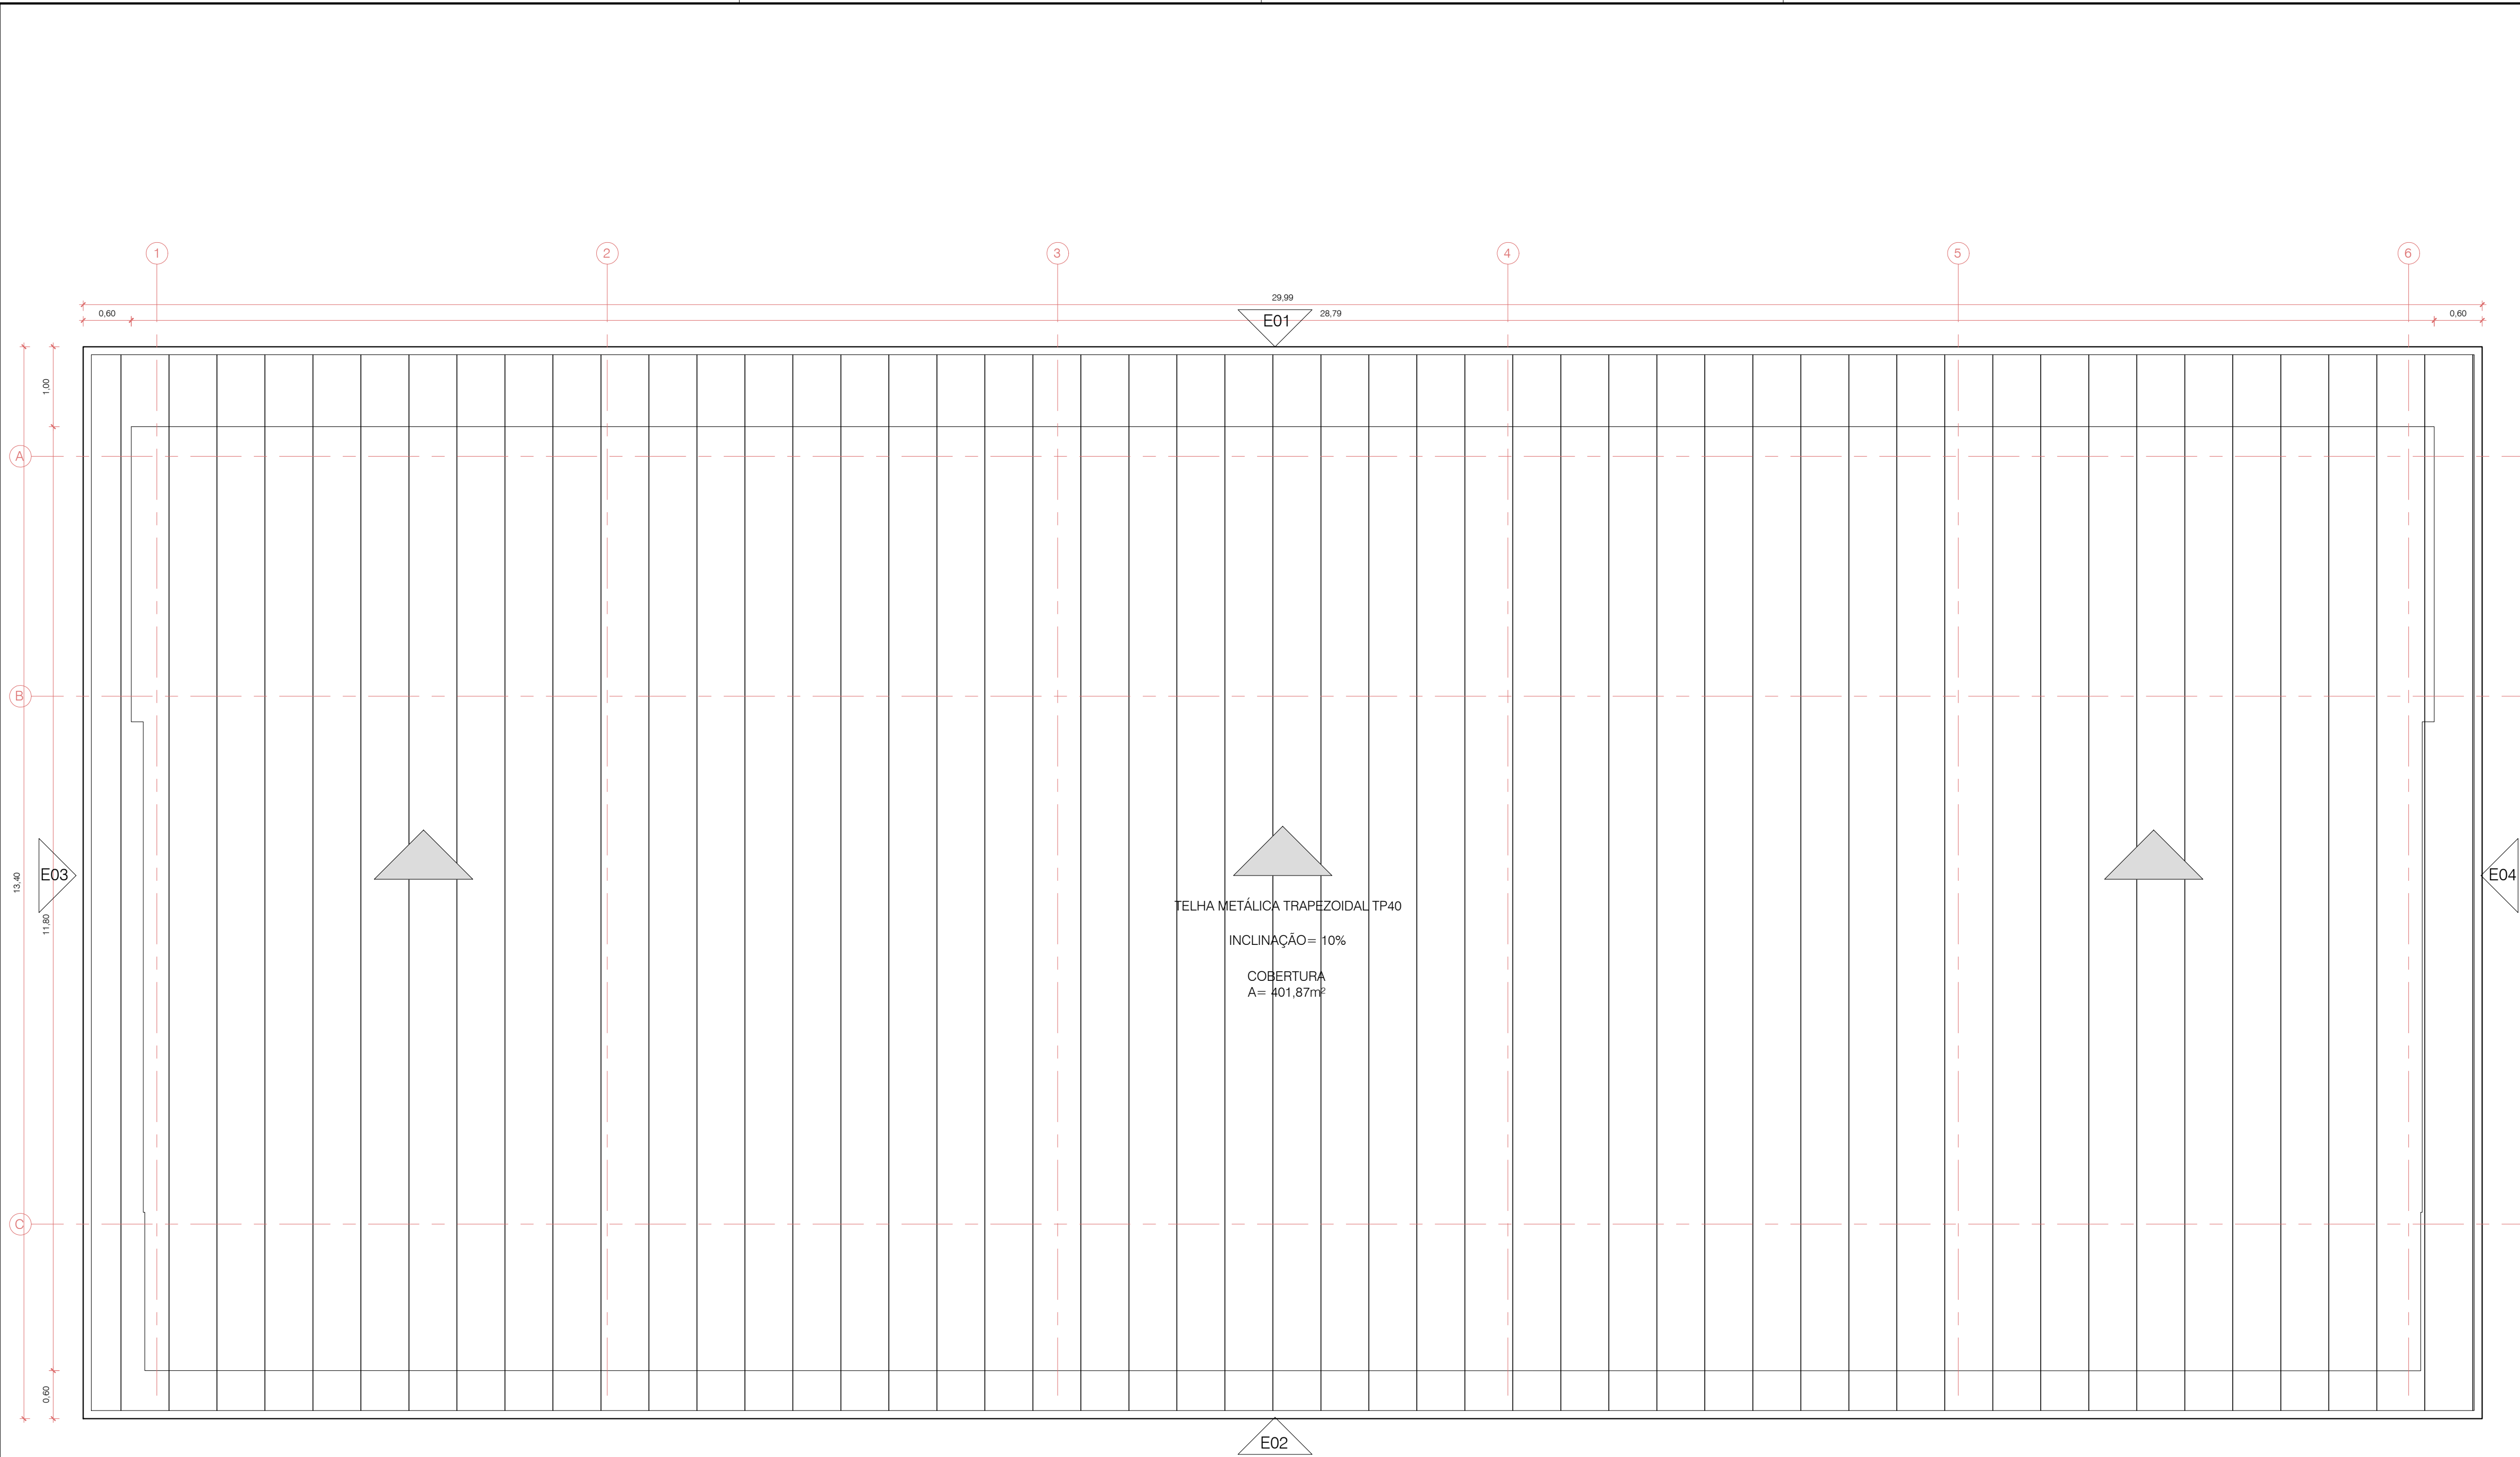

PLANTA DE COBERTURA ARQUIBANCADA
ESCALA 1/50

**TORRES GARCIA**
arquitetura

CNPJ: 03.785.545/0001-49
Tel: (51) 3243.4106 - 99964.7781
e-mail: torresgarcia.arquiteto@gmail.com

RESPONSÁVEL

RESPONSÁVEL

ARQ. PAULO TORRES GARCIA - CAU Nº A13328-0

ARQ. FERNANDO FLORES DA CUNHA GARCIA - CAU Nº A66516



**PREFEITURA MUNICIPAL
NOVA SANTA RITA**

CERA ARQUIBANCADA CAMPO DO CAJÚ		DATA OUTUBRO/2023
ENDEREÇO Estrada Itapuí, s/n - BAIRRO CAJÚ - NOVA SANTA RITA / RS		DESENHO TORRES
PROPRIETÁRIO Prefeitura Municipal de Nova Santa Rita / CNPJ: 94309291/0001-48		ESCALA INDICADA
ESPECIFICAÇÃO PROJETO ARQUITETÔNICO: PLANTA DE COBERTURA ARQUIBANCADA		ÁREA 893,73m²
Prefeitura Municipal de Nova Santa Rita CNPJ: 94309291/0001-48		PRANCHAS ARQ05