


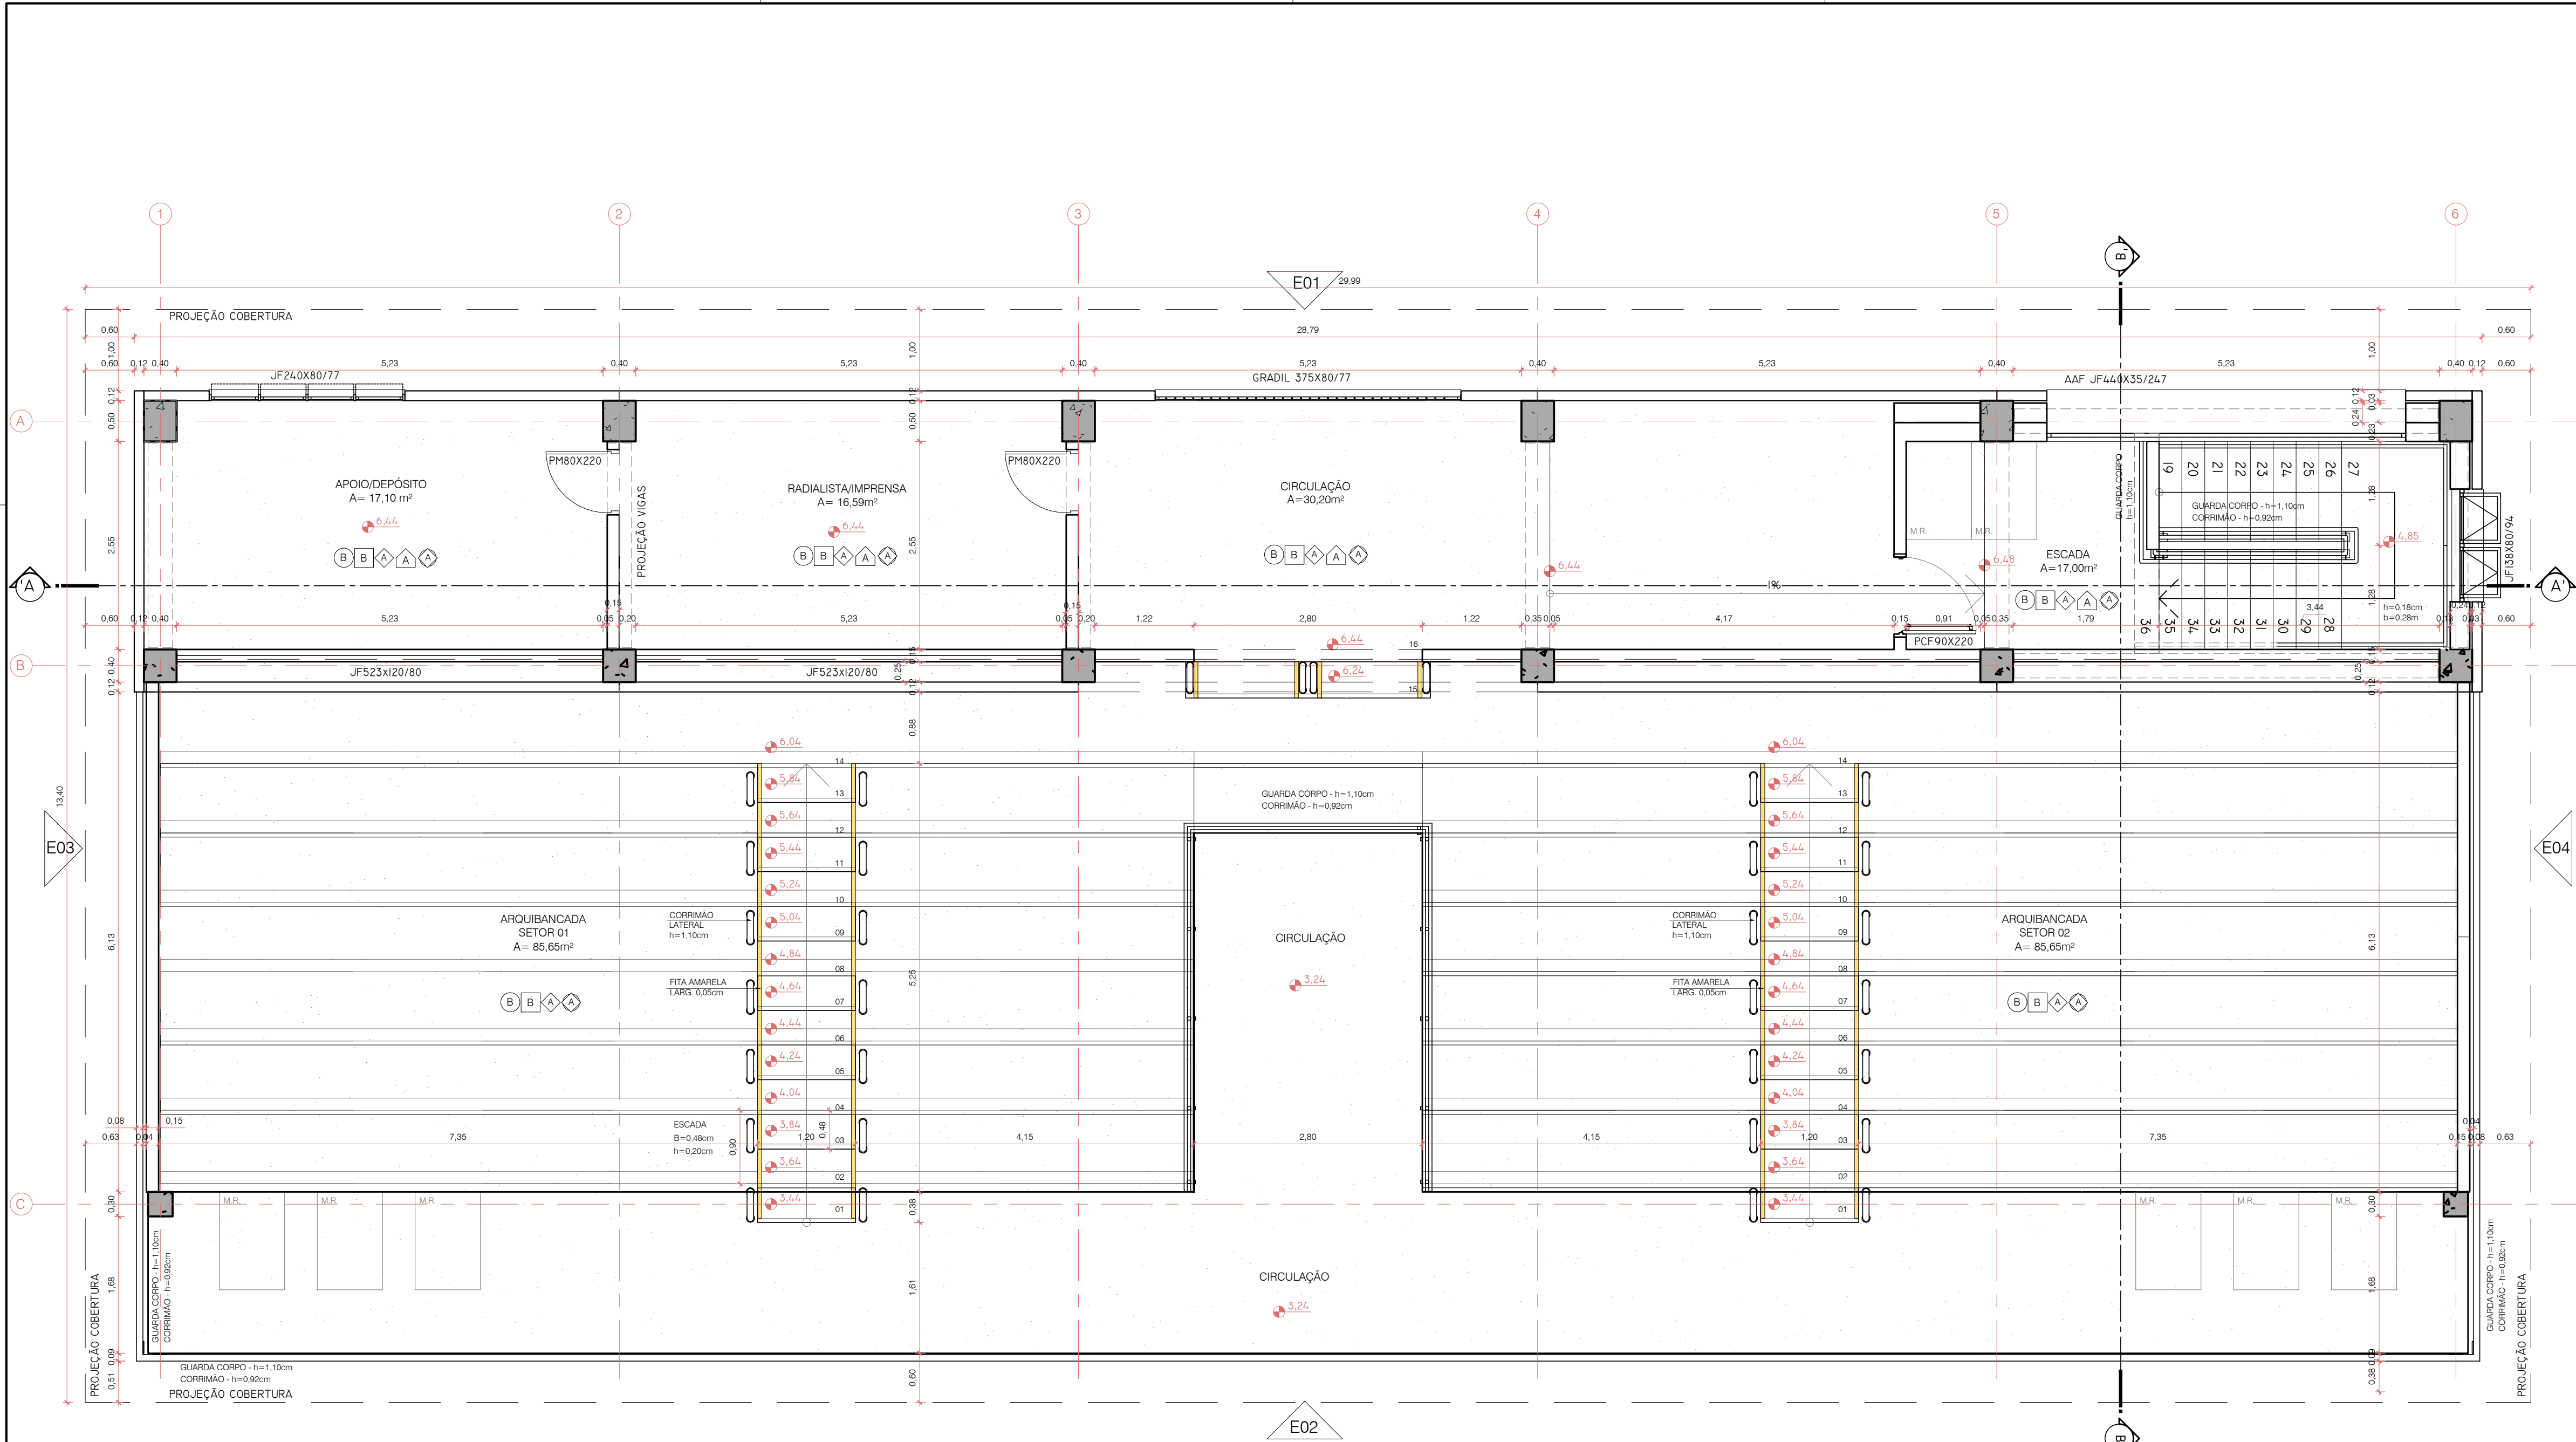

LEGENDA PISOS E REVESTIMENTOS	
PISOS:	PARIEDES:
A PORCELANATO 60x60cm	A CERÂMICA BRANCA 30x60cm
B PISO CONCRETO ALISADO/LIXADO	B MASSA CORRIDA - TINTA ACRÍLICA
RODAPE:	SOLERA:
A SEM RODAPÉ	A SEM SOLERA
B BASALTO - h=0,07 cm	B CONCRETO ALISADO/LIXADO
FORRO:	
A LAJE PINTURA ACRÍLICA	
B SEM FORRO	
OBSERVAÇÕES:	
- PAREDES EXTERNAS - MASSA CORRIDA/PINTURA ACRÍLICA/CONCRETO PROTEÇÃO HIDROFUGANTE	

**TORRES GARCIA**
arquitetura

RESPONSÁVEL

ARQ. PAULO TORRES GARCIA - CAU Nº A13328-0

**TORRES GARCIA**
arquitetura

RESPONSÁVEL

ARQ. FERNANDO FLORES DA CUNHA GARCIA - CAU Nº A66516

**PREFEITURA MUNICIPAL
NOVA SANTA RITA**

OBRA

ARQUIBANCADA CAMPO DO CAJÚ

DATA

OUTUBRO/2023

ENDEREÇO

Estrada Itapui, s/n - BAIRRO CAJÚ - NOVA SANTA RITA / RS

DESENHO

TORRES

PROPRIETÁRIO

Prefeitura Municipal de Nova Santa Rita / CNPJ: 94309291/0001-48

ESCALA

INDICADA

ESPECIFICAÇÃO

PROJETO ARQUITETÔNICO: PL. BAIXA NÍVEL TOPO ARQUIBANCADA

ÁREA

893,73m²

PRANCHAS

ARQ04

Prefeitura Municipal de Nova Santa Rita
CNPJ: 94309291/0001-48