


PLANTA DE ESQUADRIA (JANELAS)
ESCALA 1/25

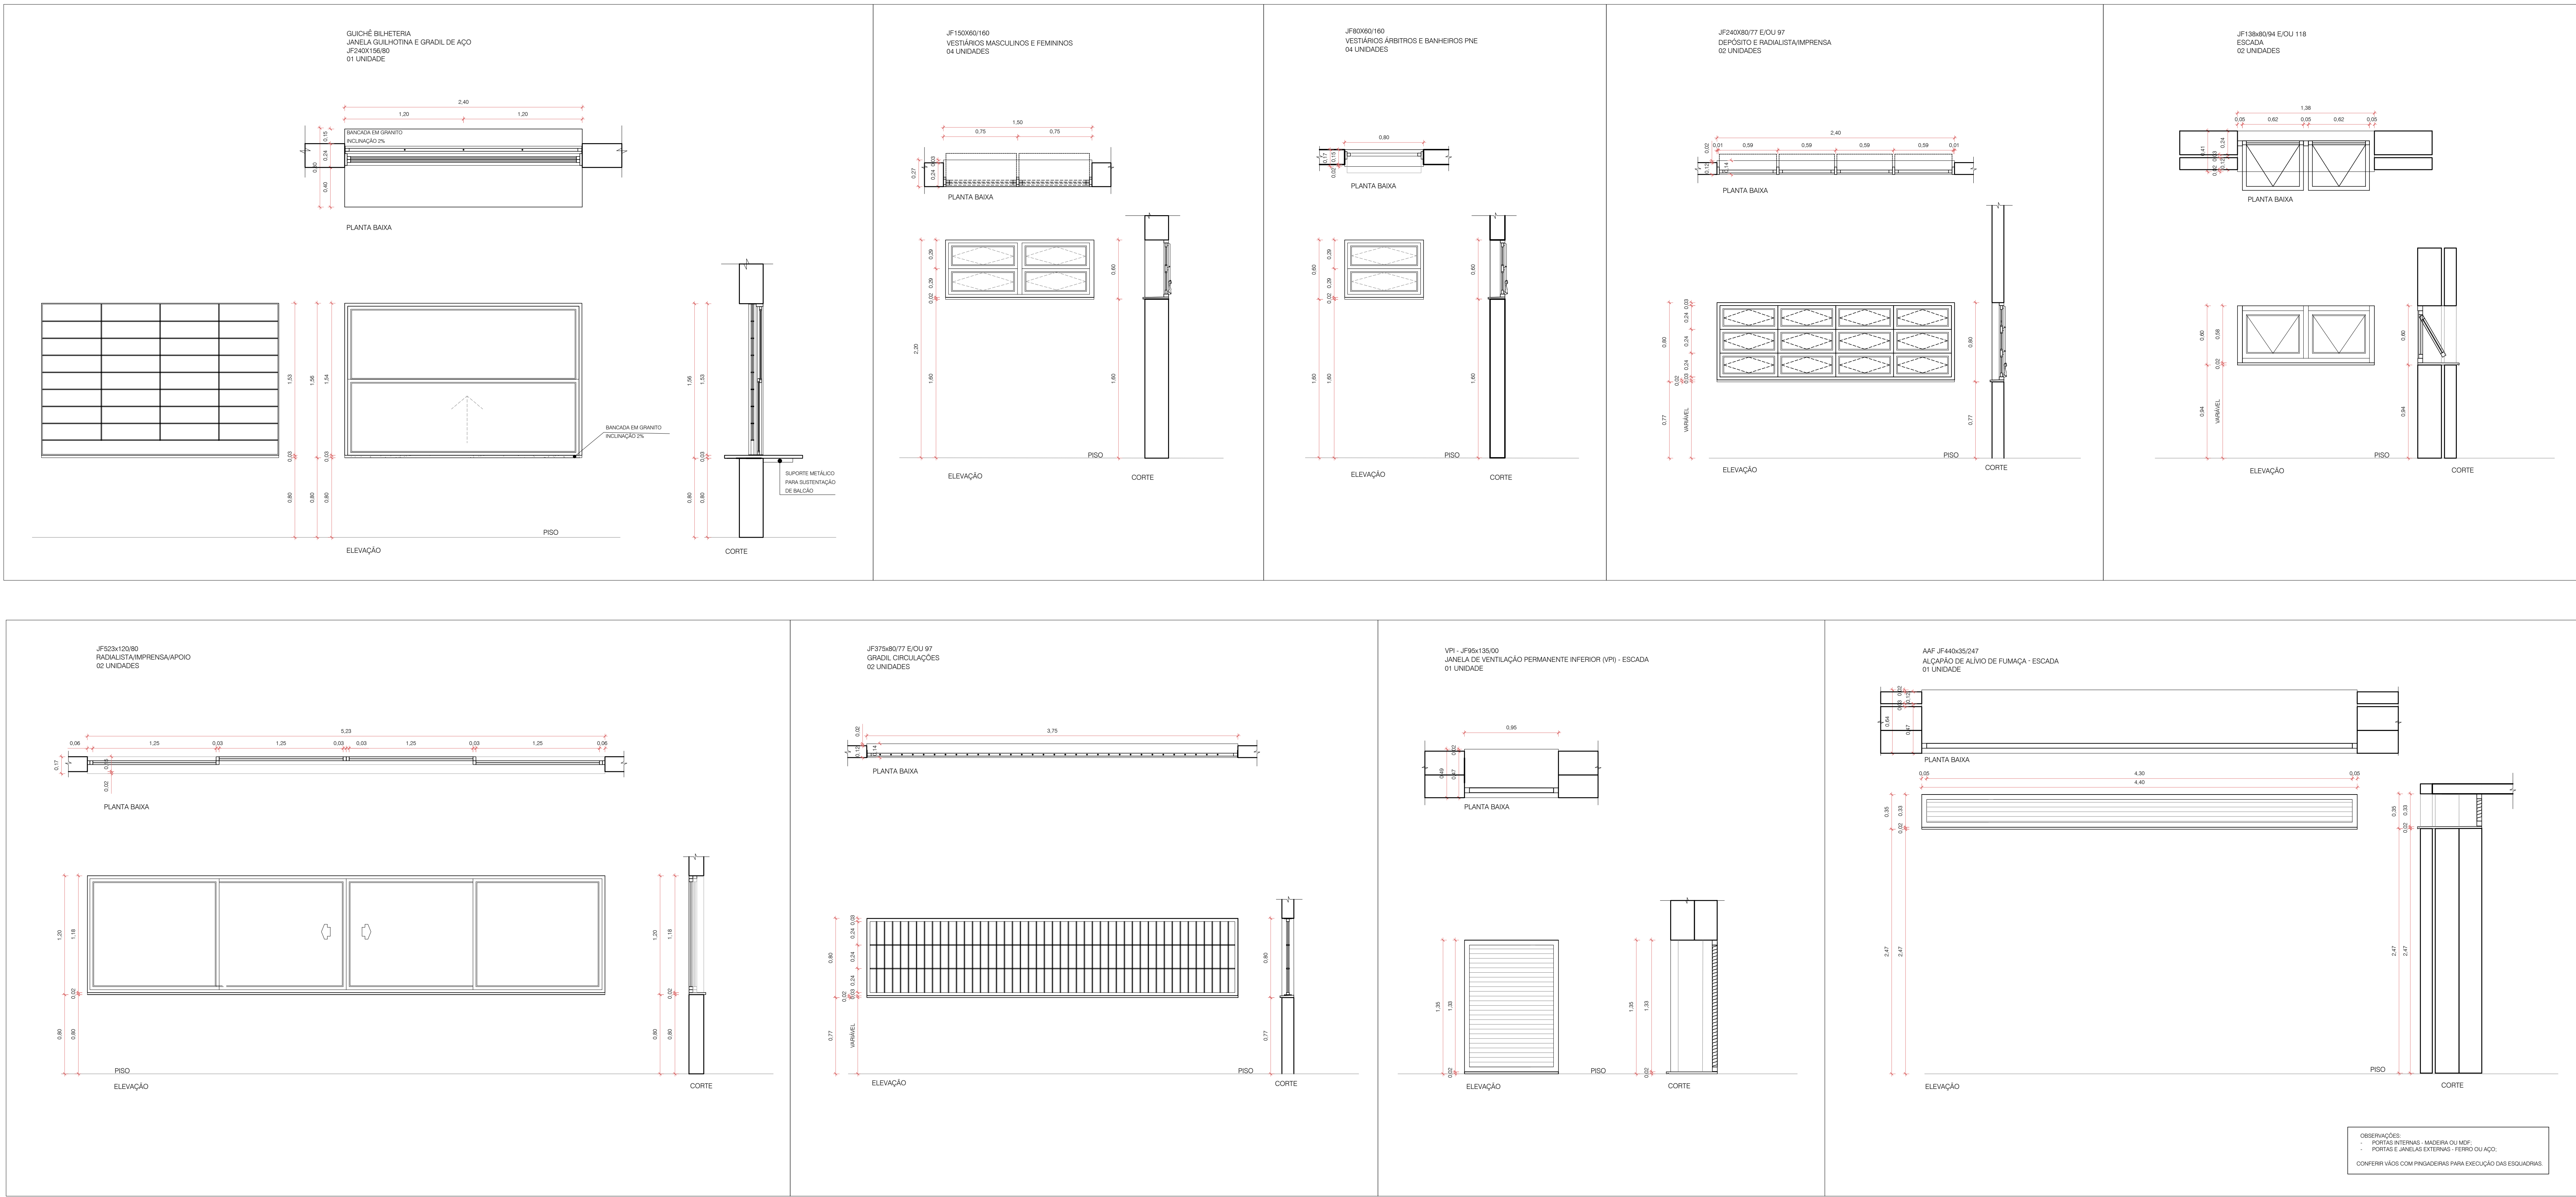


**TORRES GARCIA**
ARQUITETURA

RESPONSÁVEL

RESPONSÁVEL

ARQ. PAULO TORRES GARCIA - CAU Nº 113384

ARQ. TERNANDO FLORES DA CUNHA GARCIA - CAU Nº 148818

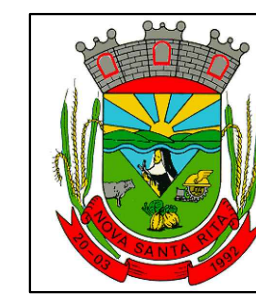**PREFEITURA MUNICIPAL**
NOVA SANTA RITA

DATA: 01/08/2023

PROJETO: TORRES

PROPRIETÁRIO: Prefeitura Municipal de Nova Santa Rita / CNPJ: 04.309.291/0001-48

PROJETO ARQUITETÔNICO: PLANTA DE ESQUADRIAS (JANELAS)

PROJETO: ARQ09

Observações:
