
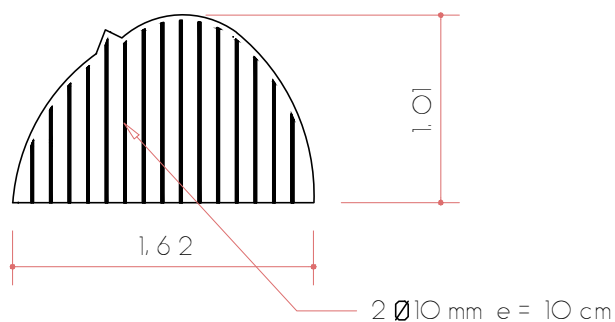
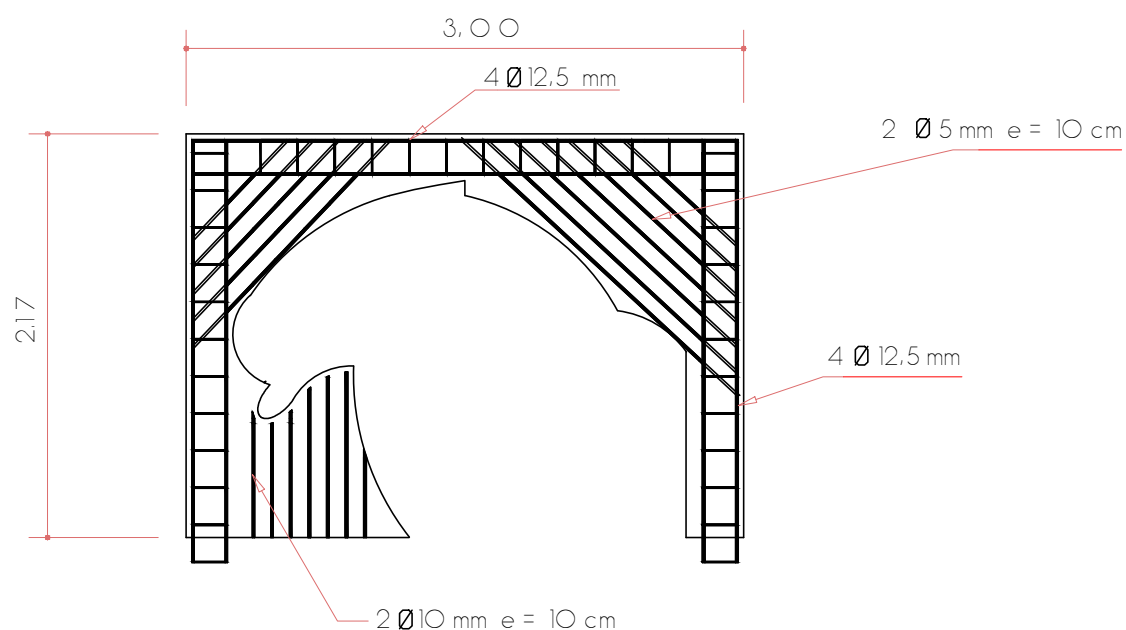


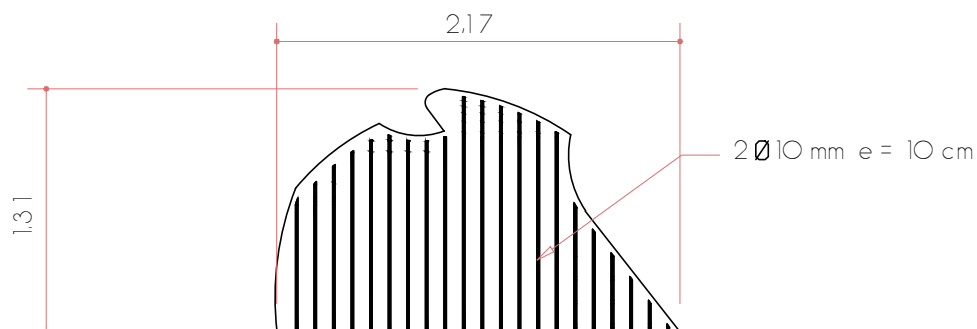

FERRAGENS PAINEIS

ESCALA 1/50

CLÁUDIA STERN
ARTISTA PLÁSTICA — AUTORA

ELTON CESA KIESER
SECRETÁRIO DE FINANÇAS
E PLANEJAMENTO ESTRATÉGICO

ESTADO DO RIO GRANDE DO SUL
PREFEITURA MUNICIPAL DE IMBÉ
AVENIDA PARAGUAÇU, 1043 CEP 95625-000 IMBÉ, RS
FONE: FAX: 51 3627-8200 e-mail : deplan@imbe.rs.gov.br



PÓRTICO: O BOTO

FEV./2024—DESENHO: ARQ.ª VITÓRIA