



PRAÇA 20 DE SETEMBRO

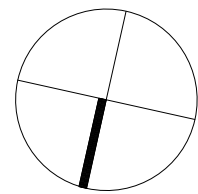

TAPUME A EXECUTAR

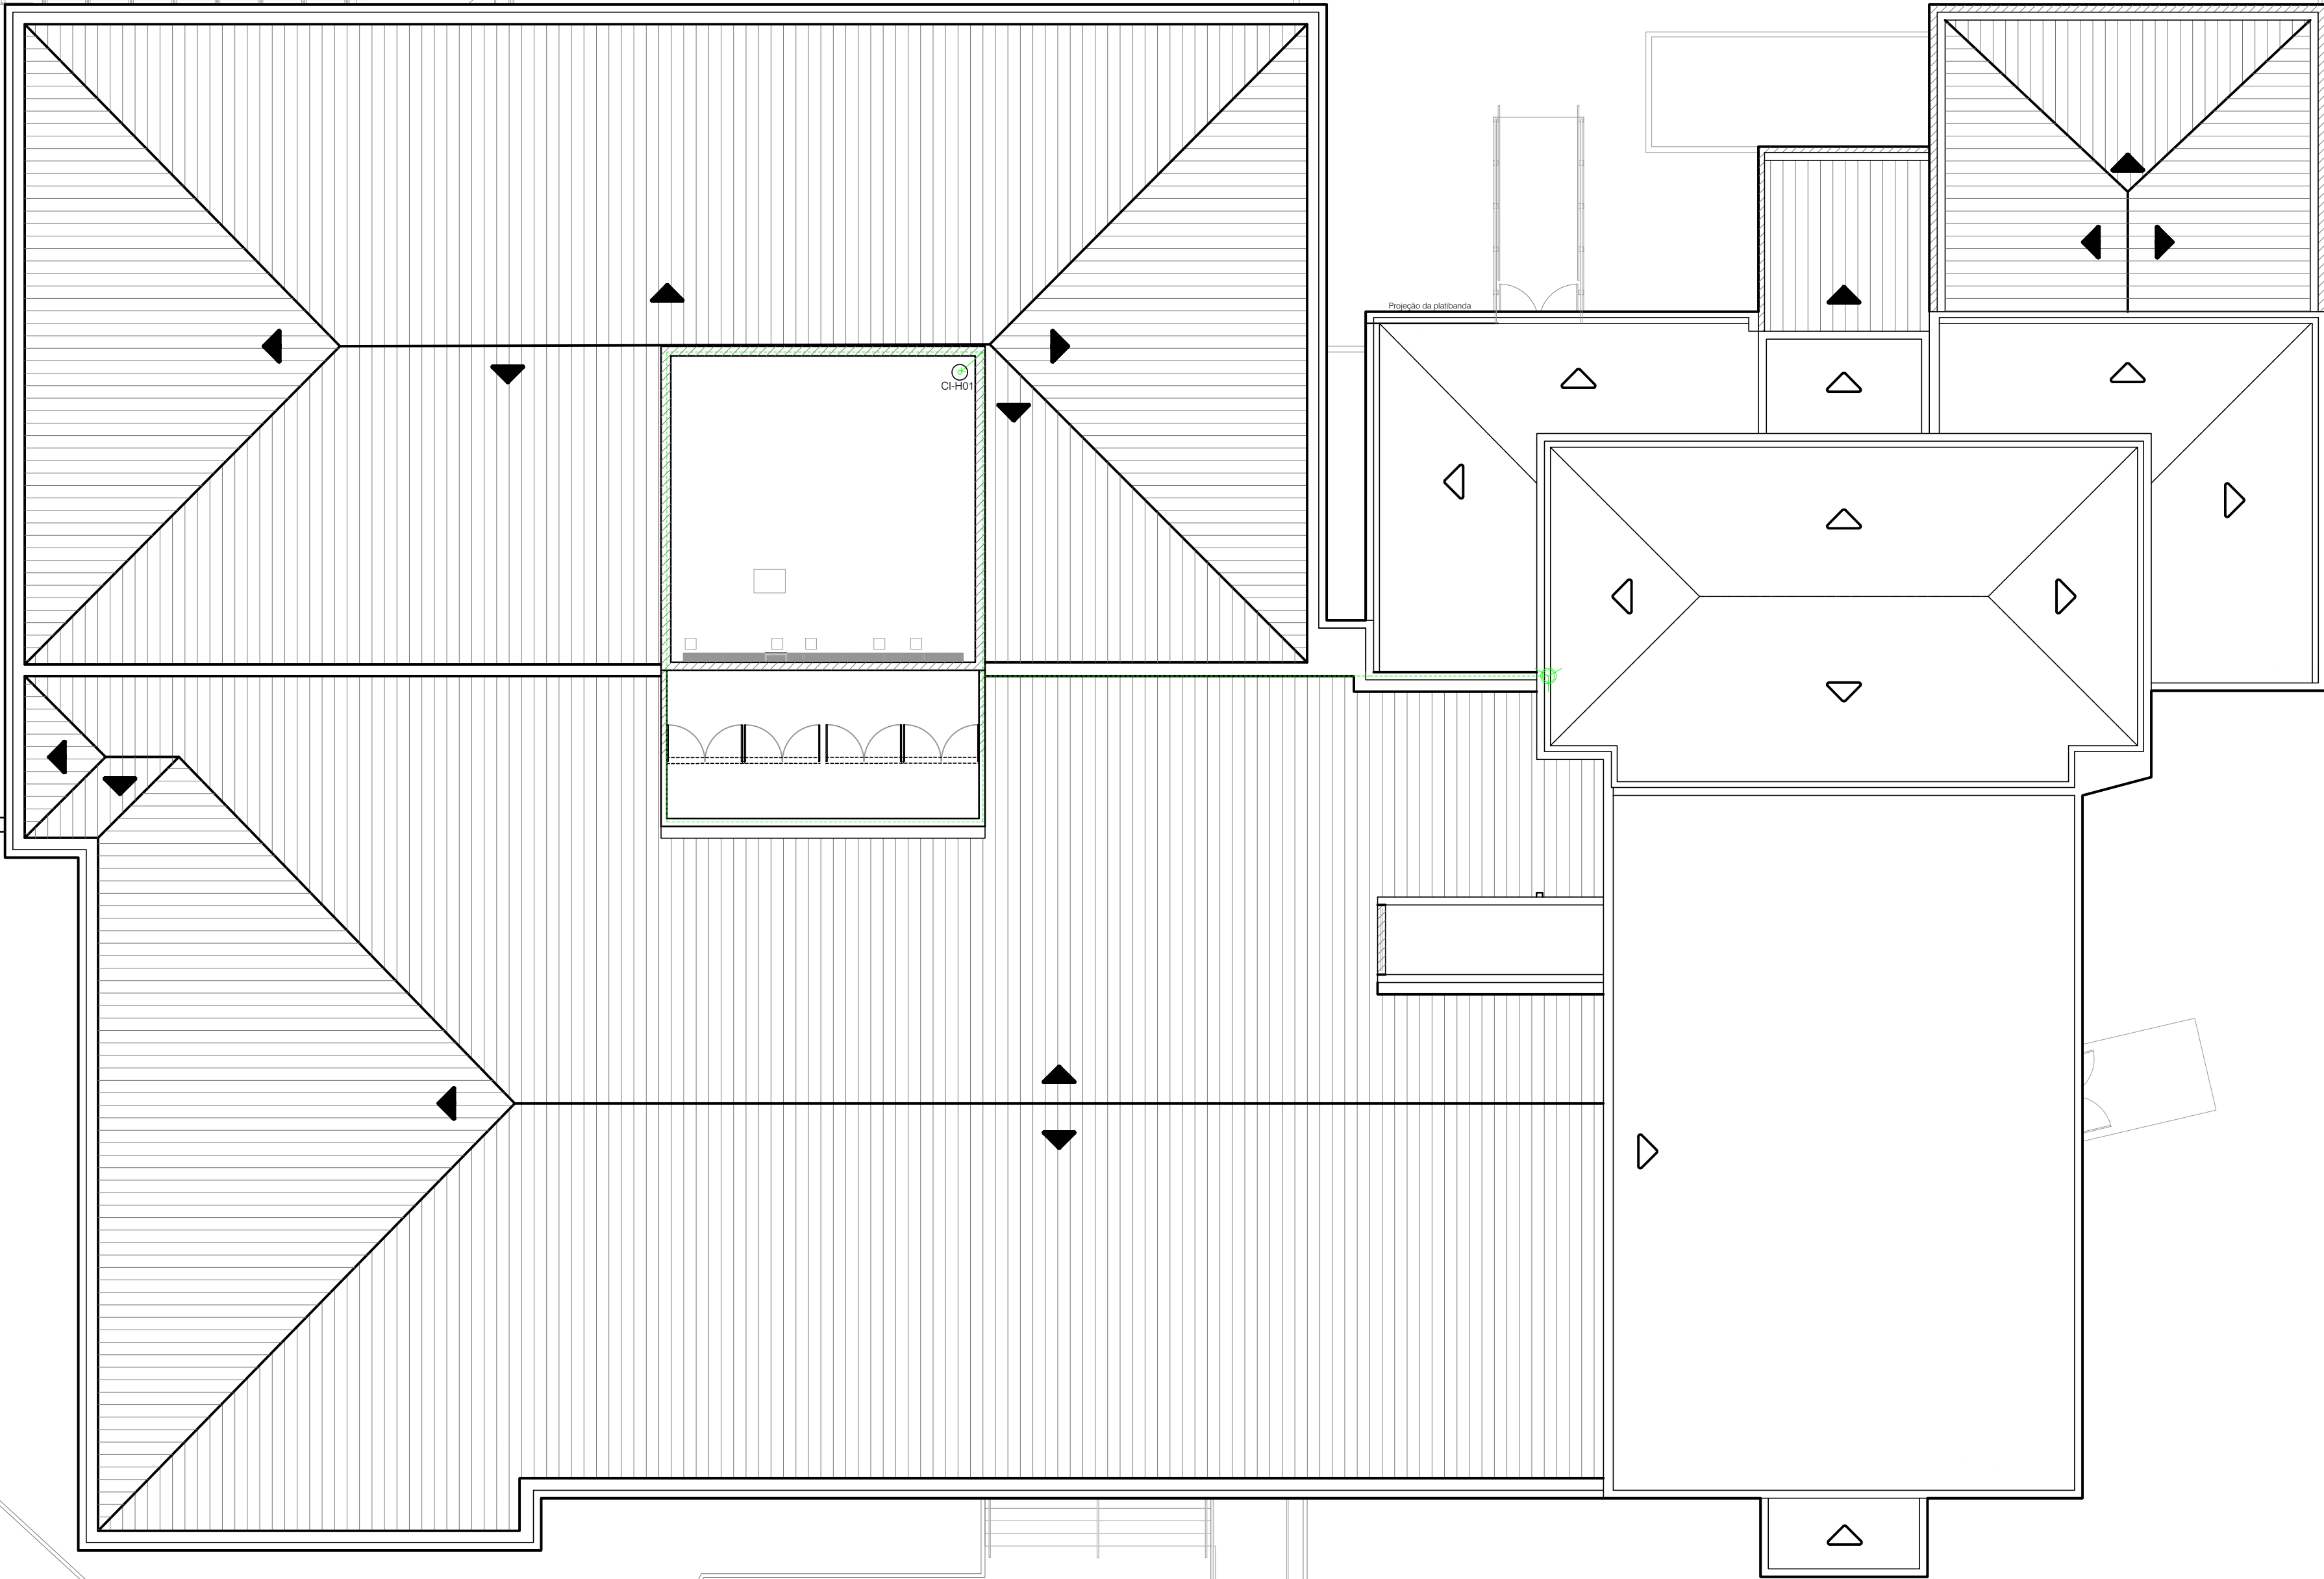


Projeto de arquitetura

R. OSVALDO ARANHA

PLANTA DE LOCALIZAÇÃO
ESC.: 1:125

QUADRO DE ÁREAS	
ÁREA A CONSTRUIR TEATRO	72,72m²
ÁREA DE INTERVENÇÃO TEATRO	58,00 m²
ÁREA A REFORMAR BIBLIOTECA	1.007,15 m²
ÁREA COBERTURA A CONSTRUIR	1.299,19m²
ÁREA DE INTERVENÇÃO EXTERNA	178,50m²
ÁREA TOTAL DE INTERVENÇÃO (INT.+EXT.)	2.545,56 m²
ÁREA DA EDIFICAÇÃO FINAL	2007,05m²

LEGENDA	
SÍMBOLO	DESCRIÇÃO
	CAPTOR TIPO FRANKLIN COM MASTRO E ESTAIS
	CORDOALHA DE COBRE NU 16mm²
	CAIXA DE INSPEÇÃO COM HASTE DE ATERRAMENTO
CI-H01	IDENTIFICAÇÃO DA CAIXA DE INSPEÇÃO
	DESCIDA PARA LIGAÇÃO COM O ATERRAMENTO, EM CORDOALHA DE COBRE NU EM ELETRODUTO DE PVC

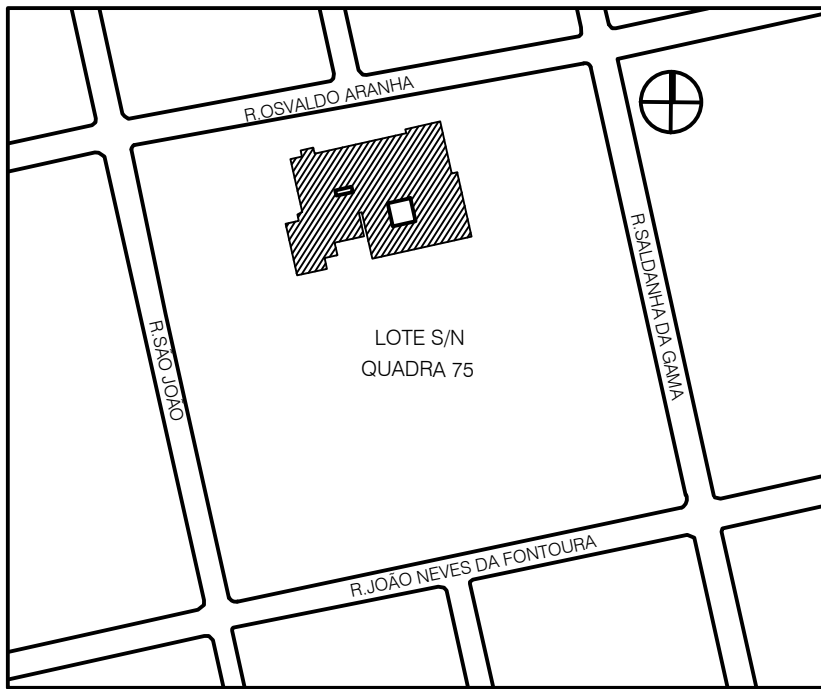

Design.	Ref.	Descrição	Verif.	Data

PREFEITURA MUNICIPAL DE SÃO LEOPOLDO
SECRETARIA GERAL DE GOVERNO



NELSON SPOLAOR
SECRETÁRIO

ARY JOSÉ VANAZZI
PREFEITO

OBRA: REFORMA E AMPLIAÇÃO NO CENTRO CULTURAL JOSÉ PEDRO BOÉSSIO
RUA OSVALDO ARANHA, 934 - CENTRO

PROJETO:

DIRETORIA DE EDIFICAÇÕES E PROJETOS:

LARA ELSING
ARQ. E URB. - CAU A68729-4

SIMONE MARTINS
ARQ. E URB. - CAU A29328-8
DIRETORA

CONTEÚDO:

PLANTA LOCALIZAÇÃO
PLANTA COBERTURA COM SPDA

FRANCHA:

ÁREA DE AMPLIAÇÃO: 72,72m²
ÁREA DE REFORMA: 2.545,56m²

DATA: SETEMBRO/2023

DESENHO:

ESCALA:

1/125

LARA

A01