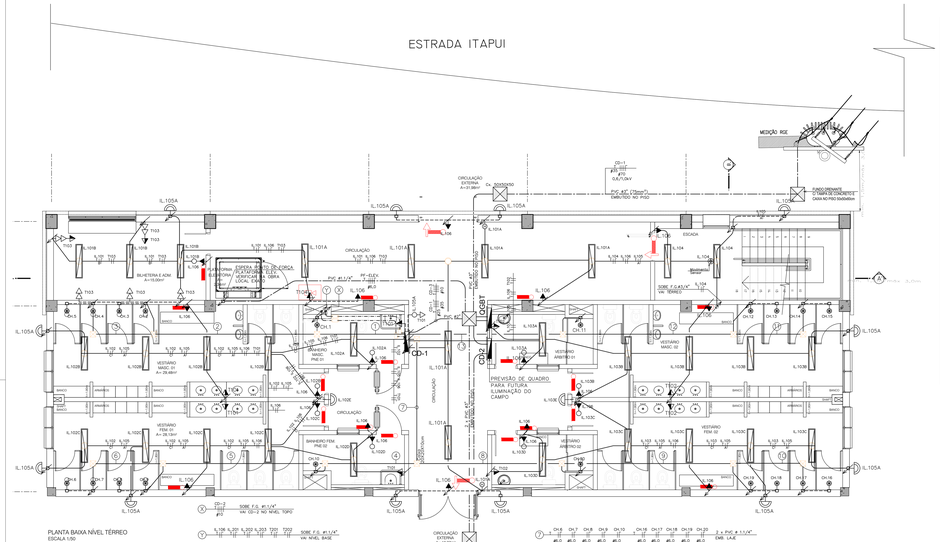

PLANTA BAIXA NÍVEL TÉRREO
ESCALA 1:50

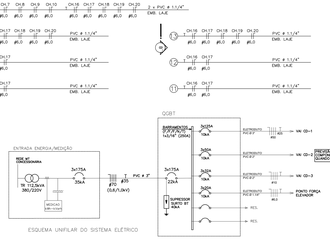

ESQUEMA UNIFILAR DO SISTEMA ELÉTRICO

QUADRO GERAL DE DISTRIBUIÇÃO (Iluminação e Tomadas) - CD-1

LOCALIZAÇÃO : CIRCULAÇÃO TÉRREO — TENSÃO: 220V/380V + TRIFÁSICO — PADRÃO DOS DISJUNTORES : TIPO DIN + CURVA B + 4,5kA

Circ.	FINALIDADE	Iluminação 220V	Iluminação 127V	Tomadas 220V	Tomadas 127V	Potência (W)	Fator Potência	Potência (VA)	Tensão (Volts)	Comprim.	Disjuntor	Fiação (condutores)	Fase	Neutro	Terra
IL.200	ILUMINAÇÃO CIRCULAÇÃO-2/ PATAMAR,DEPOSITO	10				360	1,00	360	220V	14,5	10A		2,5	2,5	2,5
IL.202	ILUMINAÇÃO RESERVATÓRIOS - 1º PATAMAR	6				576	1,00	576	220V	2,61	10A		2,5	2,5	2,5
IL.203	ILUMINAÇÃO EXTERNA - 2º PATAMAR	8				480	1,00	480	220V	2,18	10A		2,5	2,5	2,5
T.201	TOMADAS SALA RESERVATÓRIOS 1º E 2º				2	600	1,00	600	220V	2,72	16A		2,5	2,5	2,5
T.202	TOMADAS DEPÓSITO/CIRCULAÇÃO				4	600	1,00	600	220V	2,72	16A	25A/20mA	2,5	2,5	2,5
IL.101	ILUMINAÇÃO CIRCULAÇÃO/BILHETERIA	9				324	1,00	324	220V	1,47	10A		2,5	2,5	2,5
IL.102	ILUMINAÇÃO VESTIÁRIOS MASC./FEMININO 3	10				285	1,00	285	220V	1,75	10A		2,5	2,5	2,5
IL.103	ILUMINAÇÃO VESTIÁRIOS MASC./FEMININO 2	15				385	1,00	385	220V	1,75	10A		2,5	2,5	2,5
IL.104	ILUMINAÇÃO ESCADARIA TÉRREO/PATAMAR	5				180	1,00	180	220V	0,81	10A		2,5	2,5	2,5
IL.105	ILUMINAÇÃO EXTERNA TÉRREO	12				300	1,00	300	220V	1,36	10A		2,5	2,5	2,5
IL.106	ILUMINAÇÃO EMERGÊNCIA			1		100	1,00	100	220V	0,78	10A		2,5	2,5	2,5
T.101	TOMADAS VESTIÁRIOS MASC. E FEM. 1			2	2	600	1,00	600	220V	2,72	16A	25A/30mA	2,5	2,5	2,5
T.102	TOMADAS VESTIÁRIOS MASC. E FEM. 2			2	2	600	1,00	600	220V	2,72	16A	25A/30mA	2,5	2,5	2,5
T.103	TOMADAS SALA BILHETERIA			2	1	1200	1,00	1200	220V	5,45	16A		2,5	2,5	2,5
T.104	TOMADA CENTRAL DE ALARME INCÊNDIO					100	1,00	100	220V	0,45	10A		2,5	2,5	2,5
F.E1	PONTO DE FORÇA ELEVADOR					3680	0,85	4329	3x380V	2,24	3x20A		3x6,0	6,0	6,0

POTÊNCIA TOTAL INSTALADA : 125.638 W

FATOR DEMANDA - ILUMINAÇÃO: 4558 VA x 86% = 3,91 kVA
TOMADAS: 7400 VA x 86% = 6,34 kVA
CHUVEIRO: 115000 VA x 86% = 53,00 kVA
MOTOR: 4329 VA x 100% = 4,32 kVA

DEMANDA TOTAL : 68,49 kVA

CORRENTE TOTAL : 104,2 A

PROTEÇÃO GERAL : 3x125 A

ALIMENTADOR (MÓVEIS) FFN + 1x7x25,0 (mm² CONDUTORES EPR 90° ISOLAÇÃO EJE/Cu)

COMPRIMENTO DO ALIMENTADOR : 8 (8 metros

ELETRODUTO DE ENTRADA : ELETRODUTO PVC ø 2"

ESPECIFICAÇÕES QUADRO:
99%---------- DE EMBOTIR FABRICADO DE CHAPA DE AÇO
CAPACIDADE------ 84 DISJUNTORES + 20%.
BARRAMENTO PRINCIPAL : 150 A / 10kA
BARRAMENTO SECUNDÁRIO : 100 A / 10kA

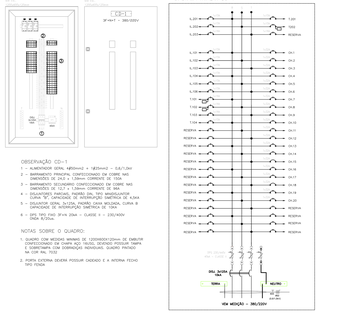
VISTA INTERNA DO CD-1
VISTA EXTERNA DO CD-1
DIAGRAMA TRIFILAR CD-1
3F+N+T - 380/220V
3x4mm² + 1x4mm² (T)
CD-1
CD-2
RESERVA
