



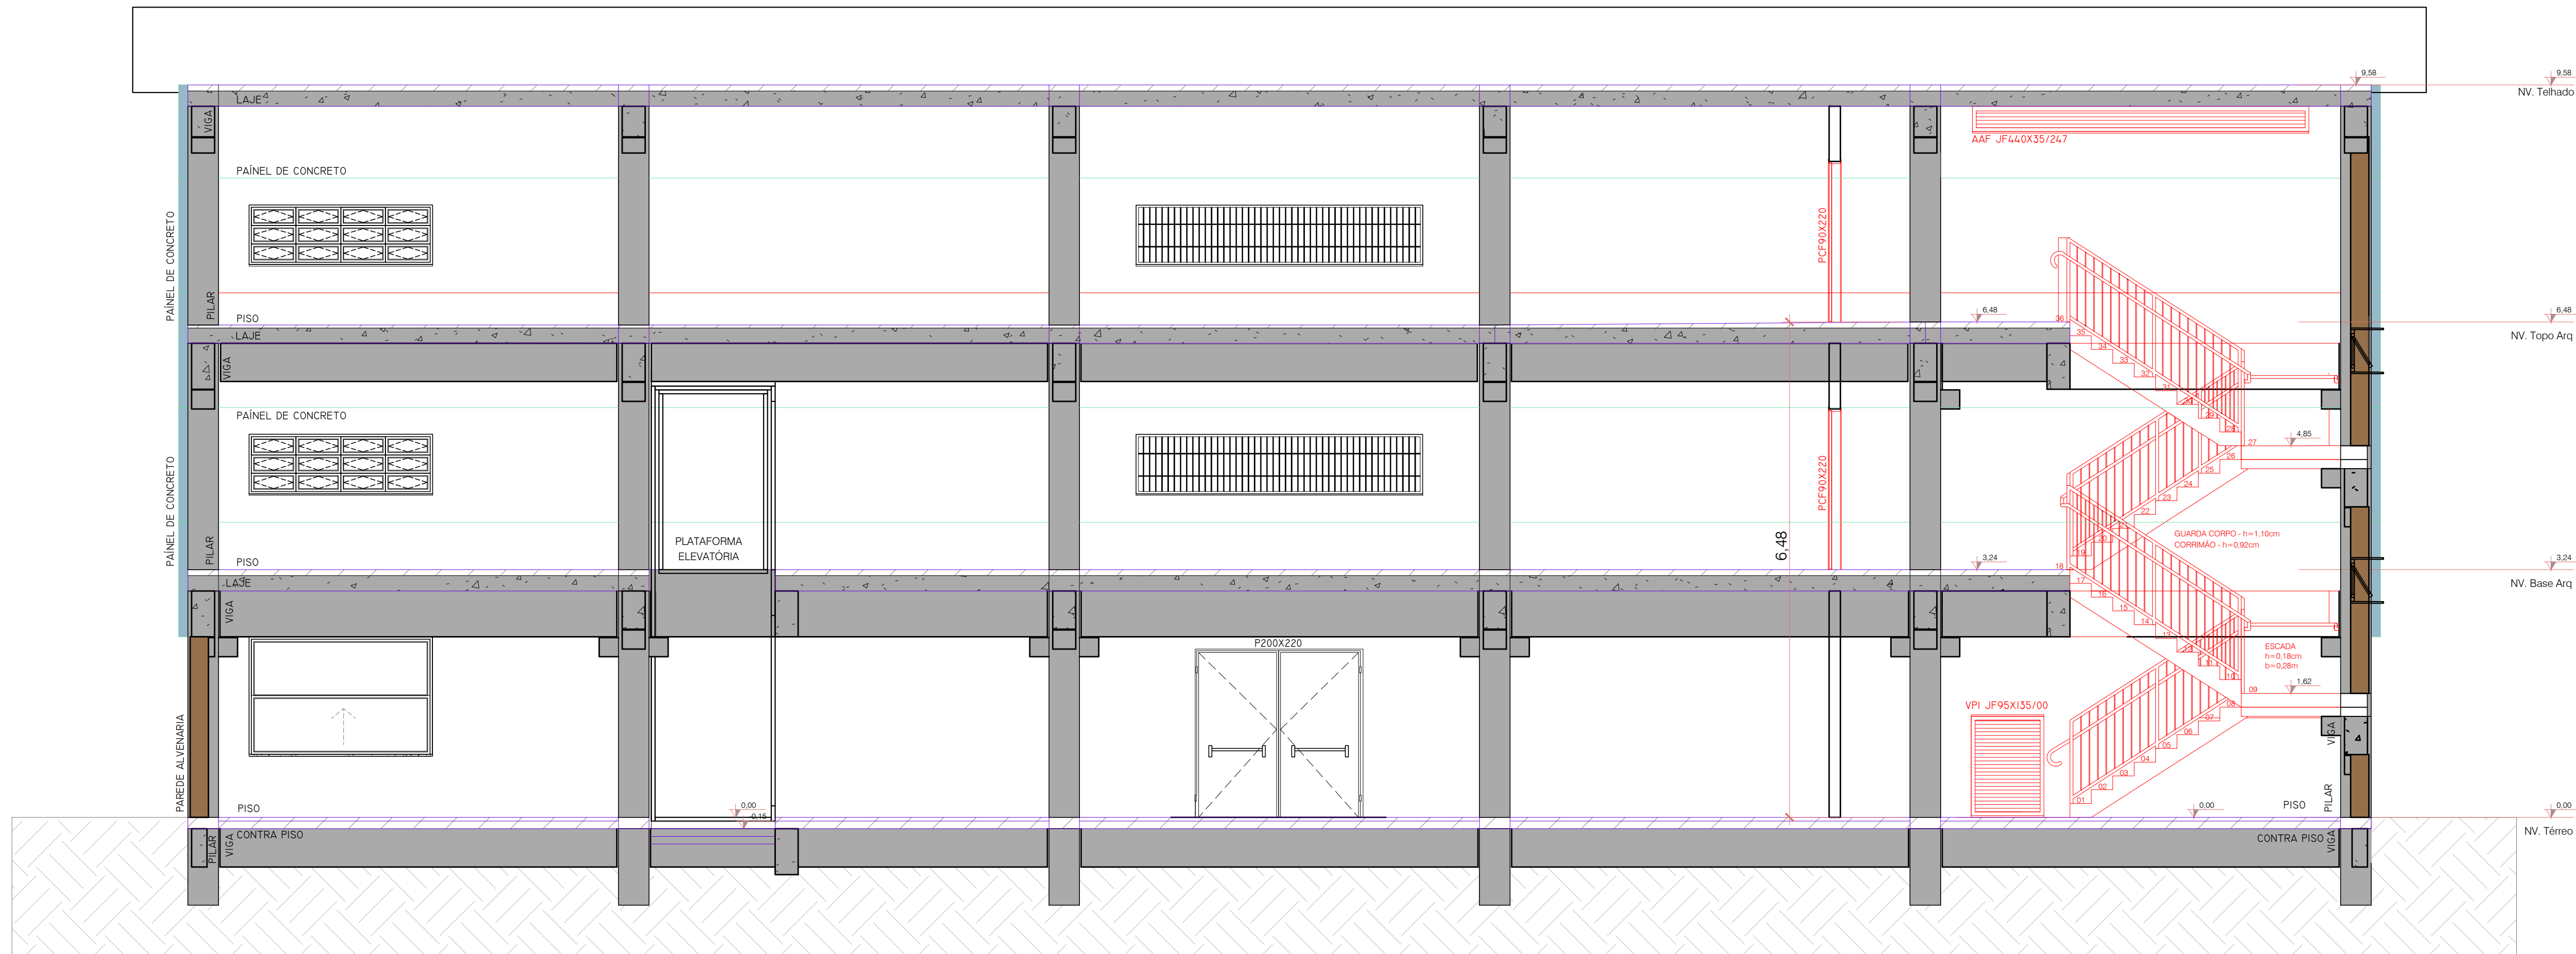

CORTE AA
ESCALA 1/50

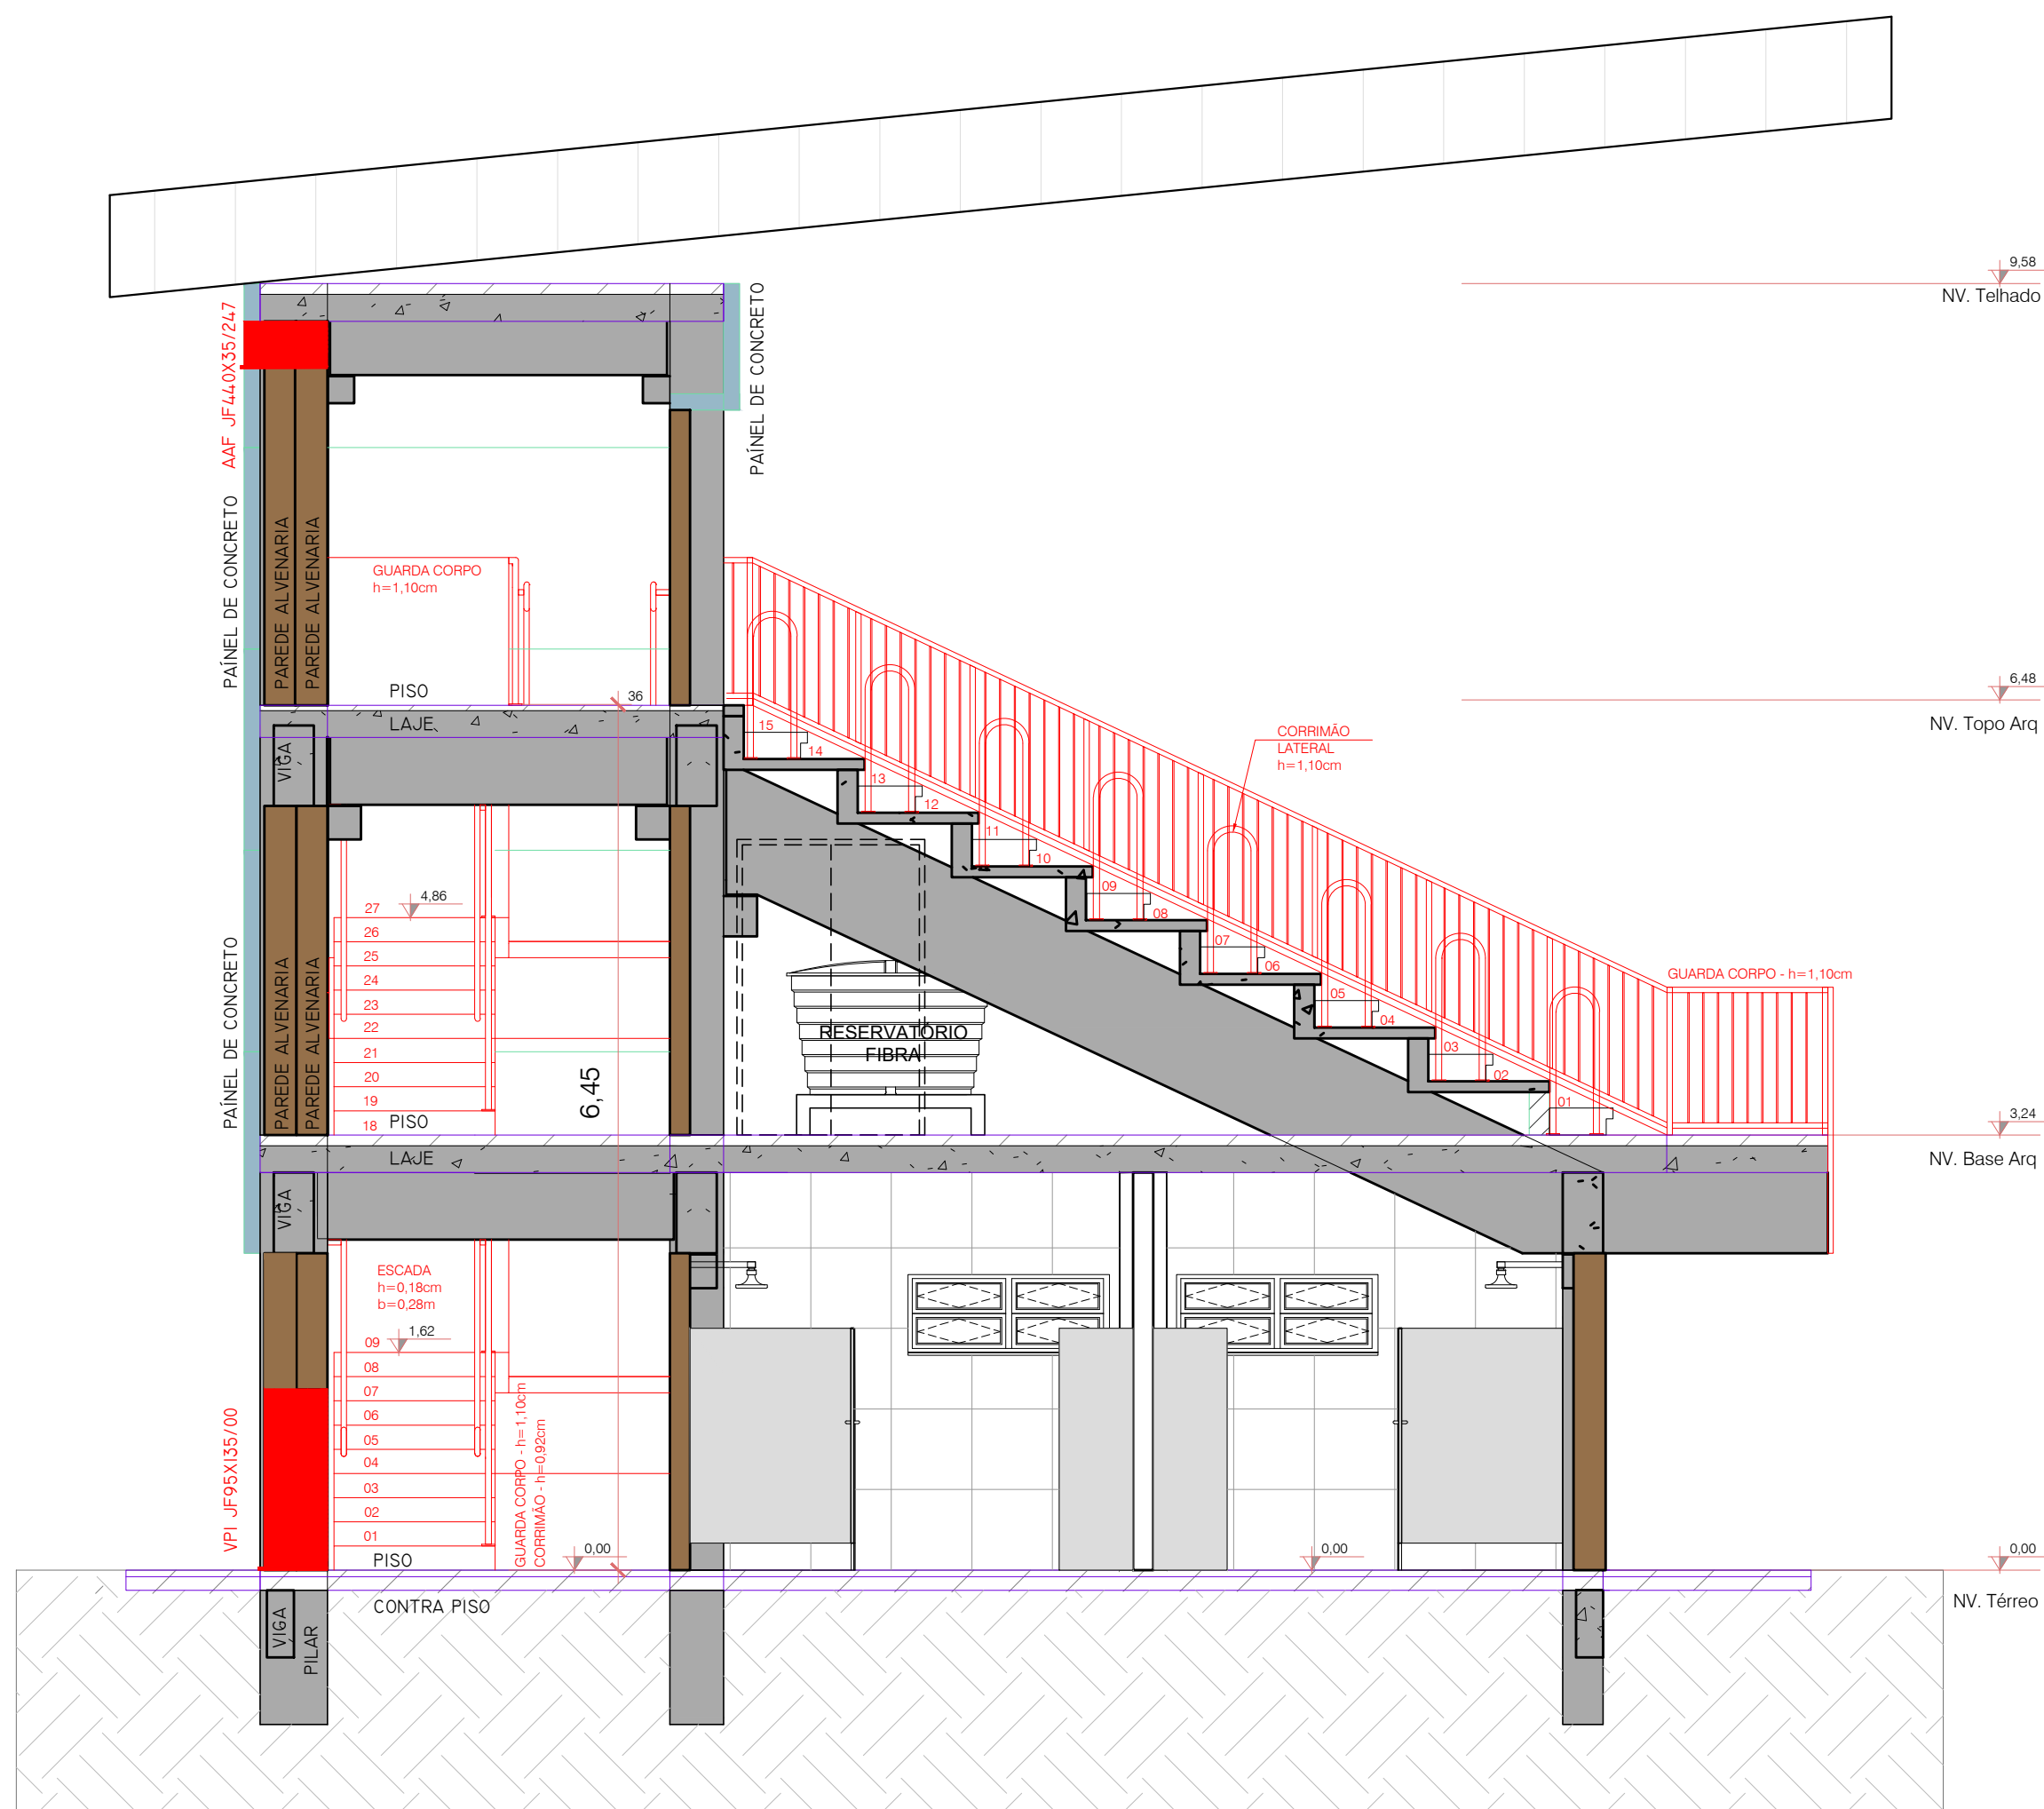

CORTE BB
ESCALA 1/50

TORRES GARCIA arquitetura		CNPJ: 03.785.545/0001-49 Tel: (51) 3243.4366 - 99964.7781 e-mail: torresgarcia.arquiteto@gmail.com	
RESPONSÁVEL		RESPONSÁVEL	
ARQ. PAULO TORRES GARCIA - CAU Nº A13328-0		ARQ. LUCIA MARIA BANHOS FASOLI - CAU Nº A5019-9	
PREFEITURA MUNICIPAL NOVA SANTA RITA			
OBRA ARQUIBANCADA CAMPO DO CAJÚ		DATA OUTUBRO/2023	
ENDEREÇO Estrada Itapui, s/n - BAIRRO CAJÚ - NOVA SANTA RITA / RS		DESENHO LÚCIA	
PROPRIETÁRIO Prefeitura Municipal de Nova Santa Rita / CNPJ: 94309291/0001-48		ESCALA INDICADA	
ESPECIFICAÇÃO PLANO DE PREVENÇÃO CONTRA INCÊNDIO (PPCI): CORTES AA E BB		ÁREA: 730,50m²	
		PRANCHAS	
		PPCI 03	
Prefeitura Municipal de Nova Santa Rita CNPJ: 94309291/0001-48			