
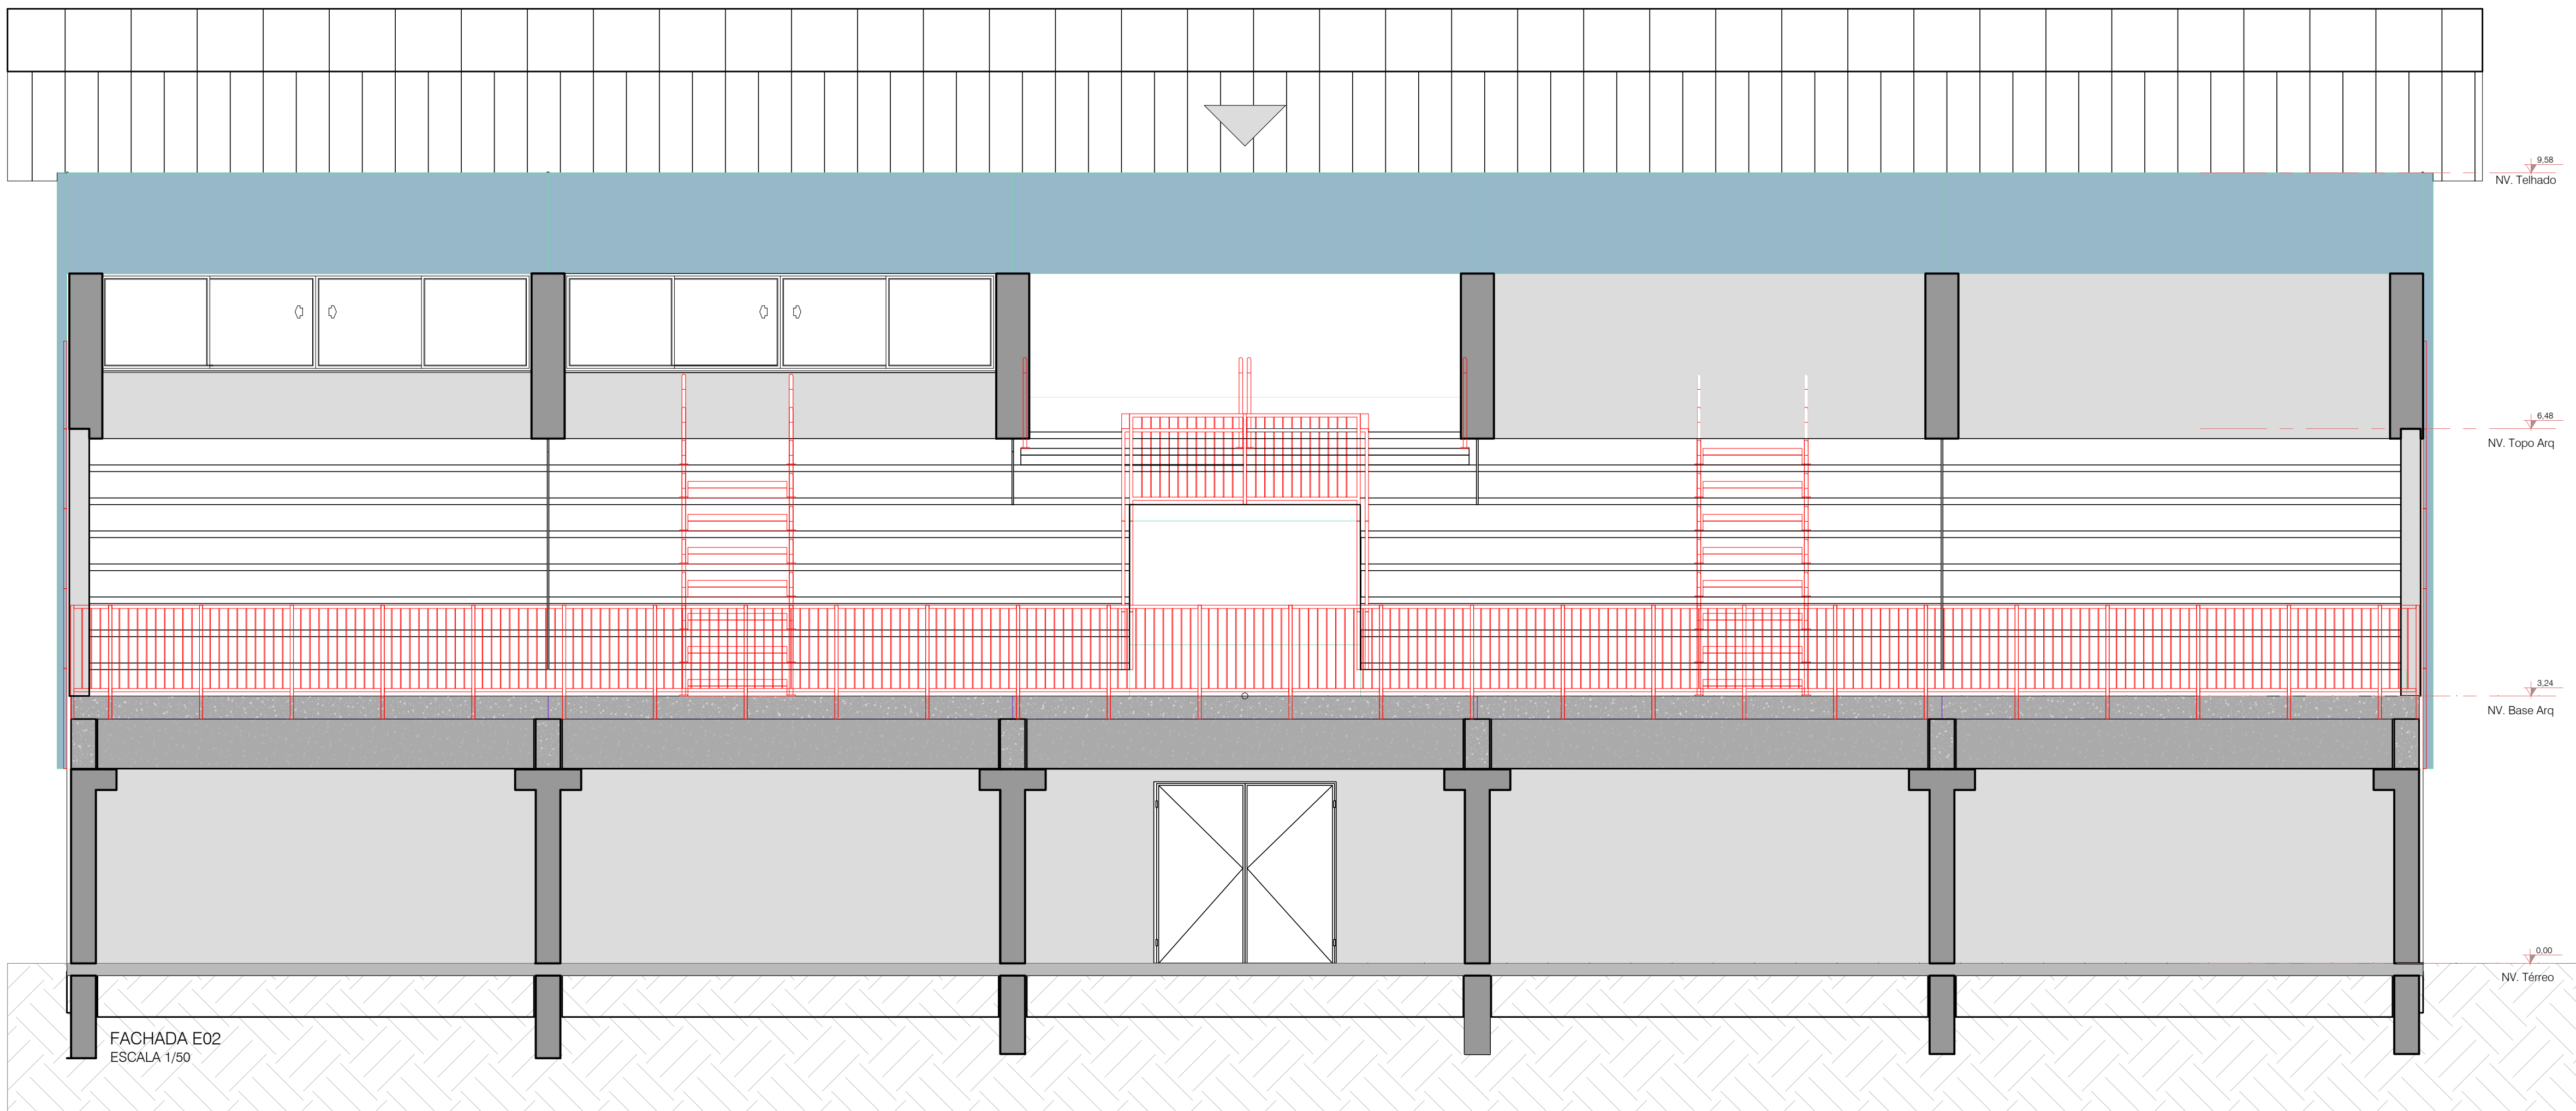
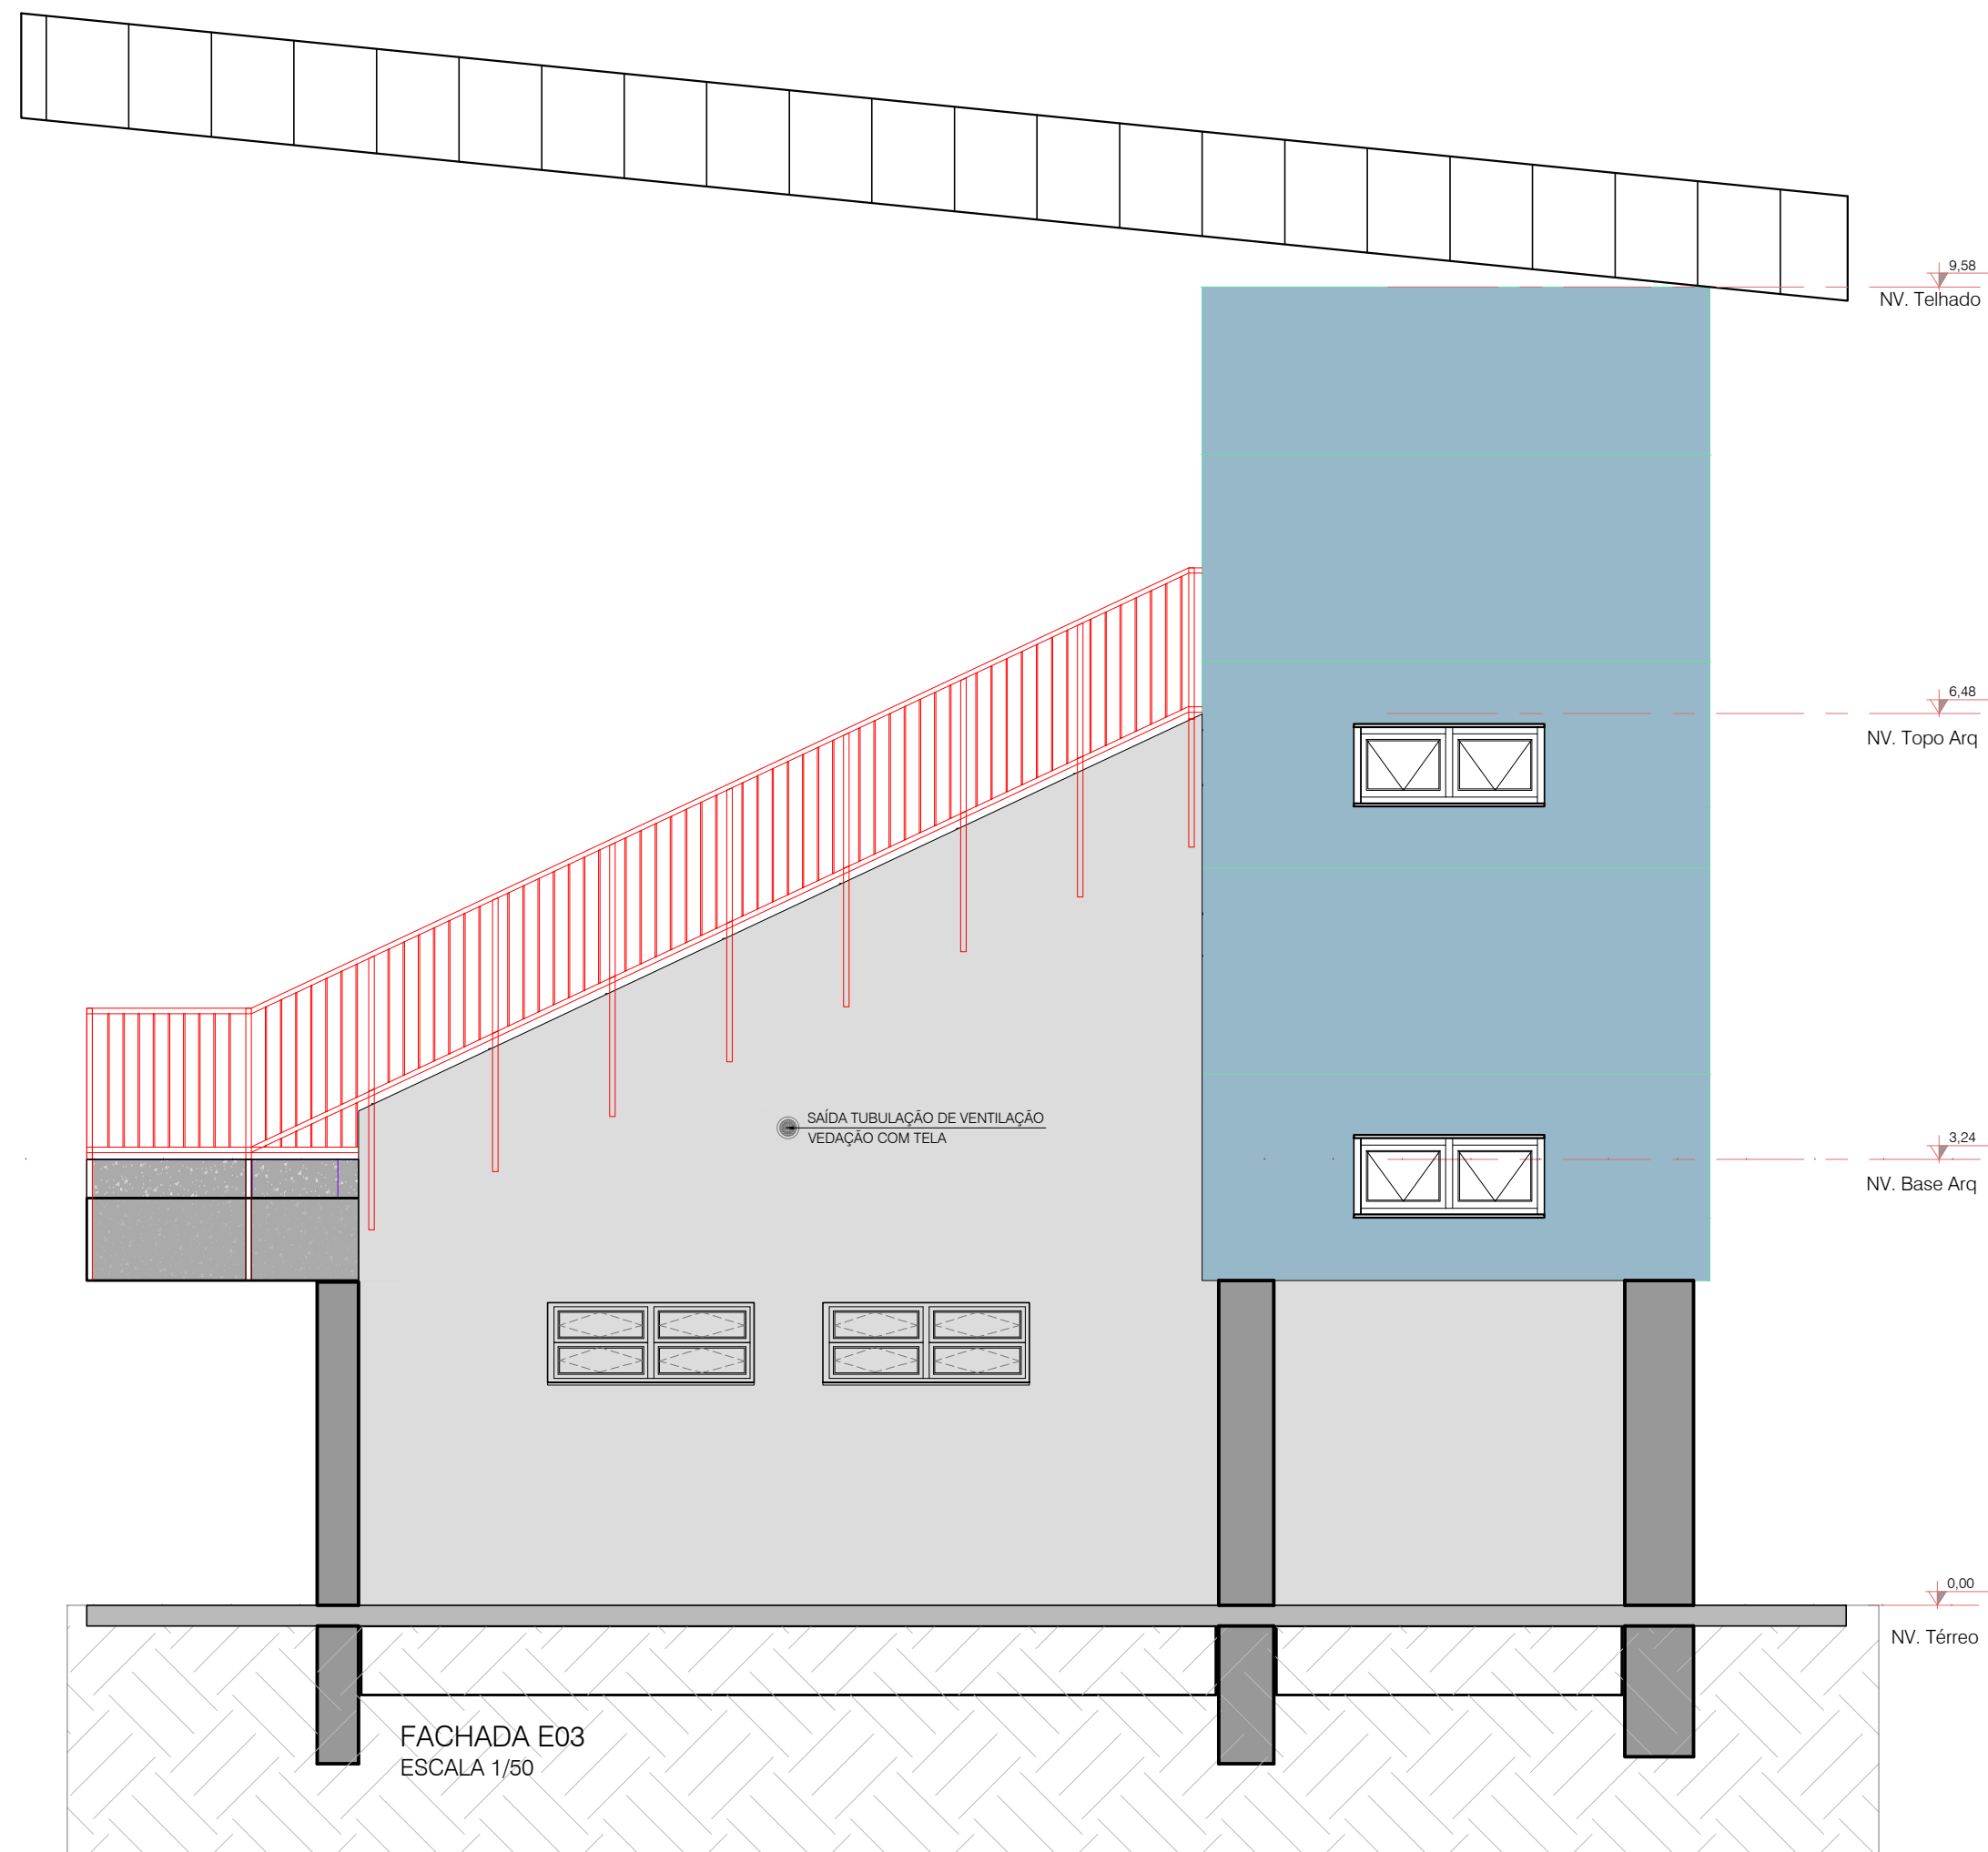


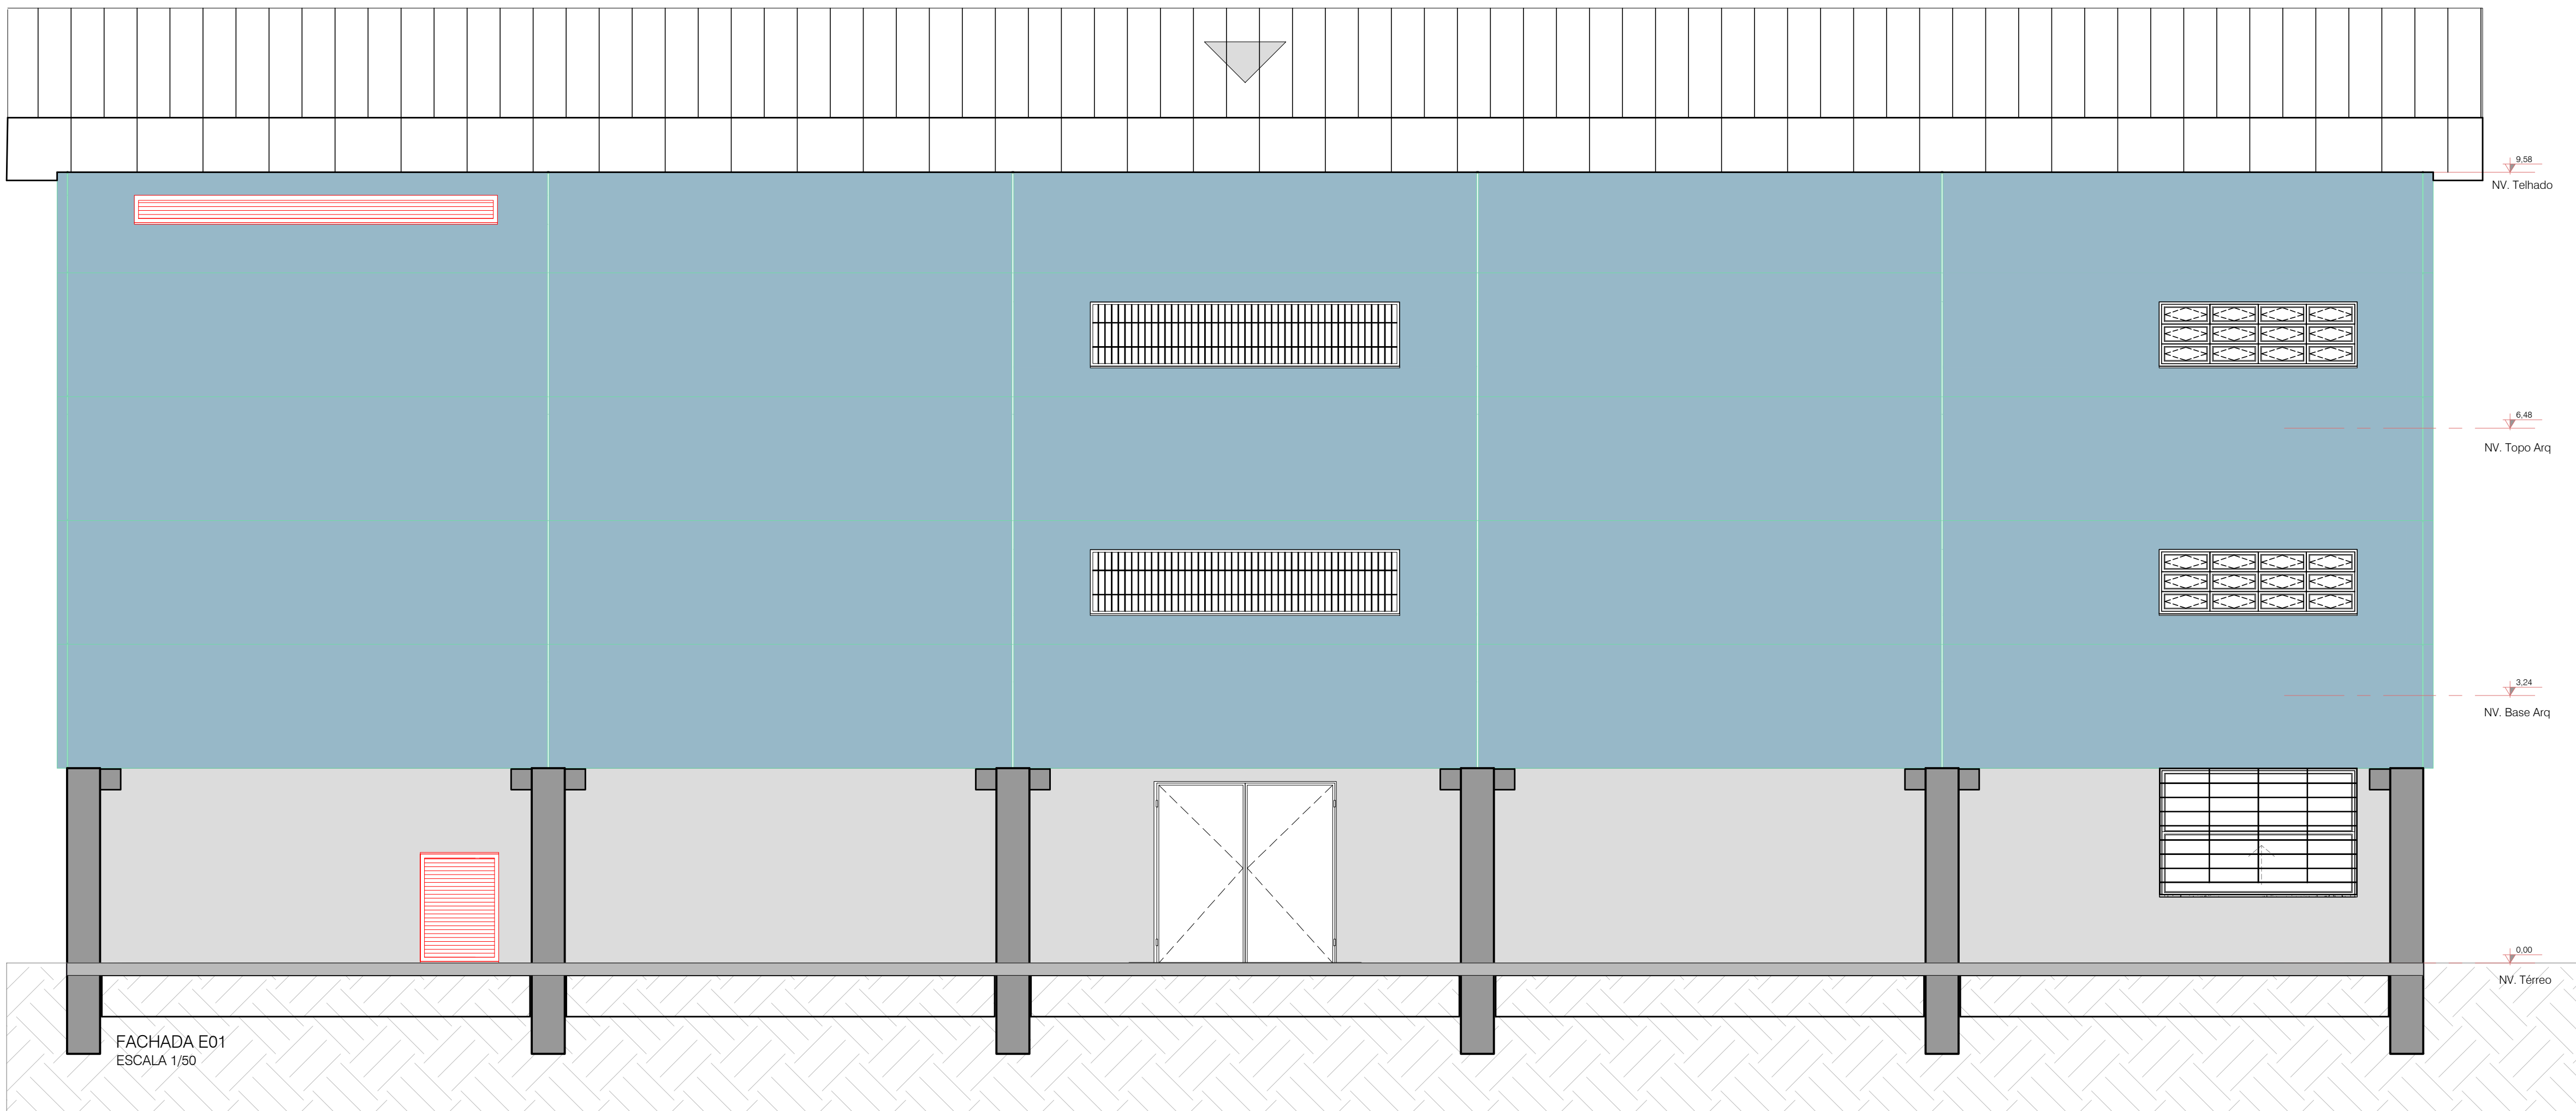

TORRES GARCIA arquitetura		CNPJ: 06.786.546/0001-48 Tel: (51) 3334-4444 - (51) 3334-7777 e-mail: torresgarcia.arquitetura@gmail.com	
RESPONSÁVEL		RESPONSÁVEL	
"ARQ. PAULO TORRES GARCIA" - CAD. Nº 13326-5		"ARQ. LUCIA MARIA BANHOS FASSOL" - CAD. Nº 13519-5	
			
PREFEITURA MUNICIPAL NOVA SANTA RITA			
CABA ARQUIBANCADA CAMPO DO CAJÚ		DATA OUTUBRO/2023	
ENDEREÇO Estrada Itapui, s/n - BAIRRO CAJÚ - NOVA SANTA RITA / RS		SUSCRITO LÚCIA	
PROPOSTANTE Prefeitura Municipal de Nova Santa Rita / CNPJ: 94309291/0001-48		FOLHA INDICADA	
ESPECIFICAÇÃO PLANO DE PREVENÇÃO CONTRA INCÊNDIO (PPCI): FACHADAS E01/E02 E E03		ÁREA 730,50m²	
		PREFEITURA PPCI 04	